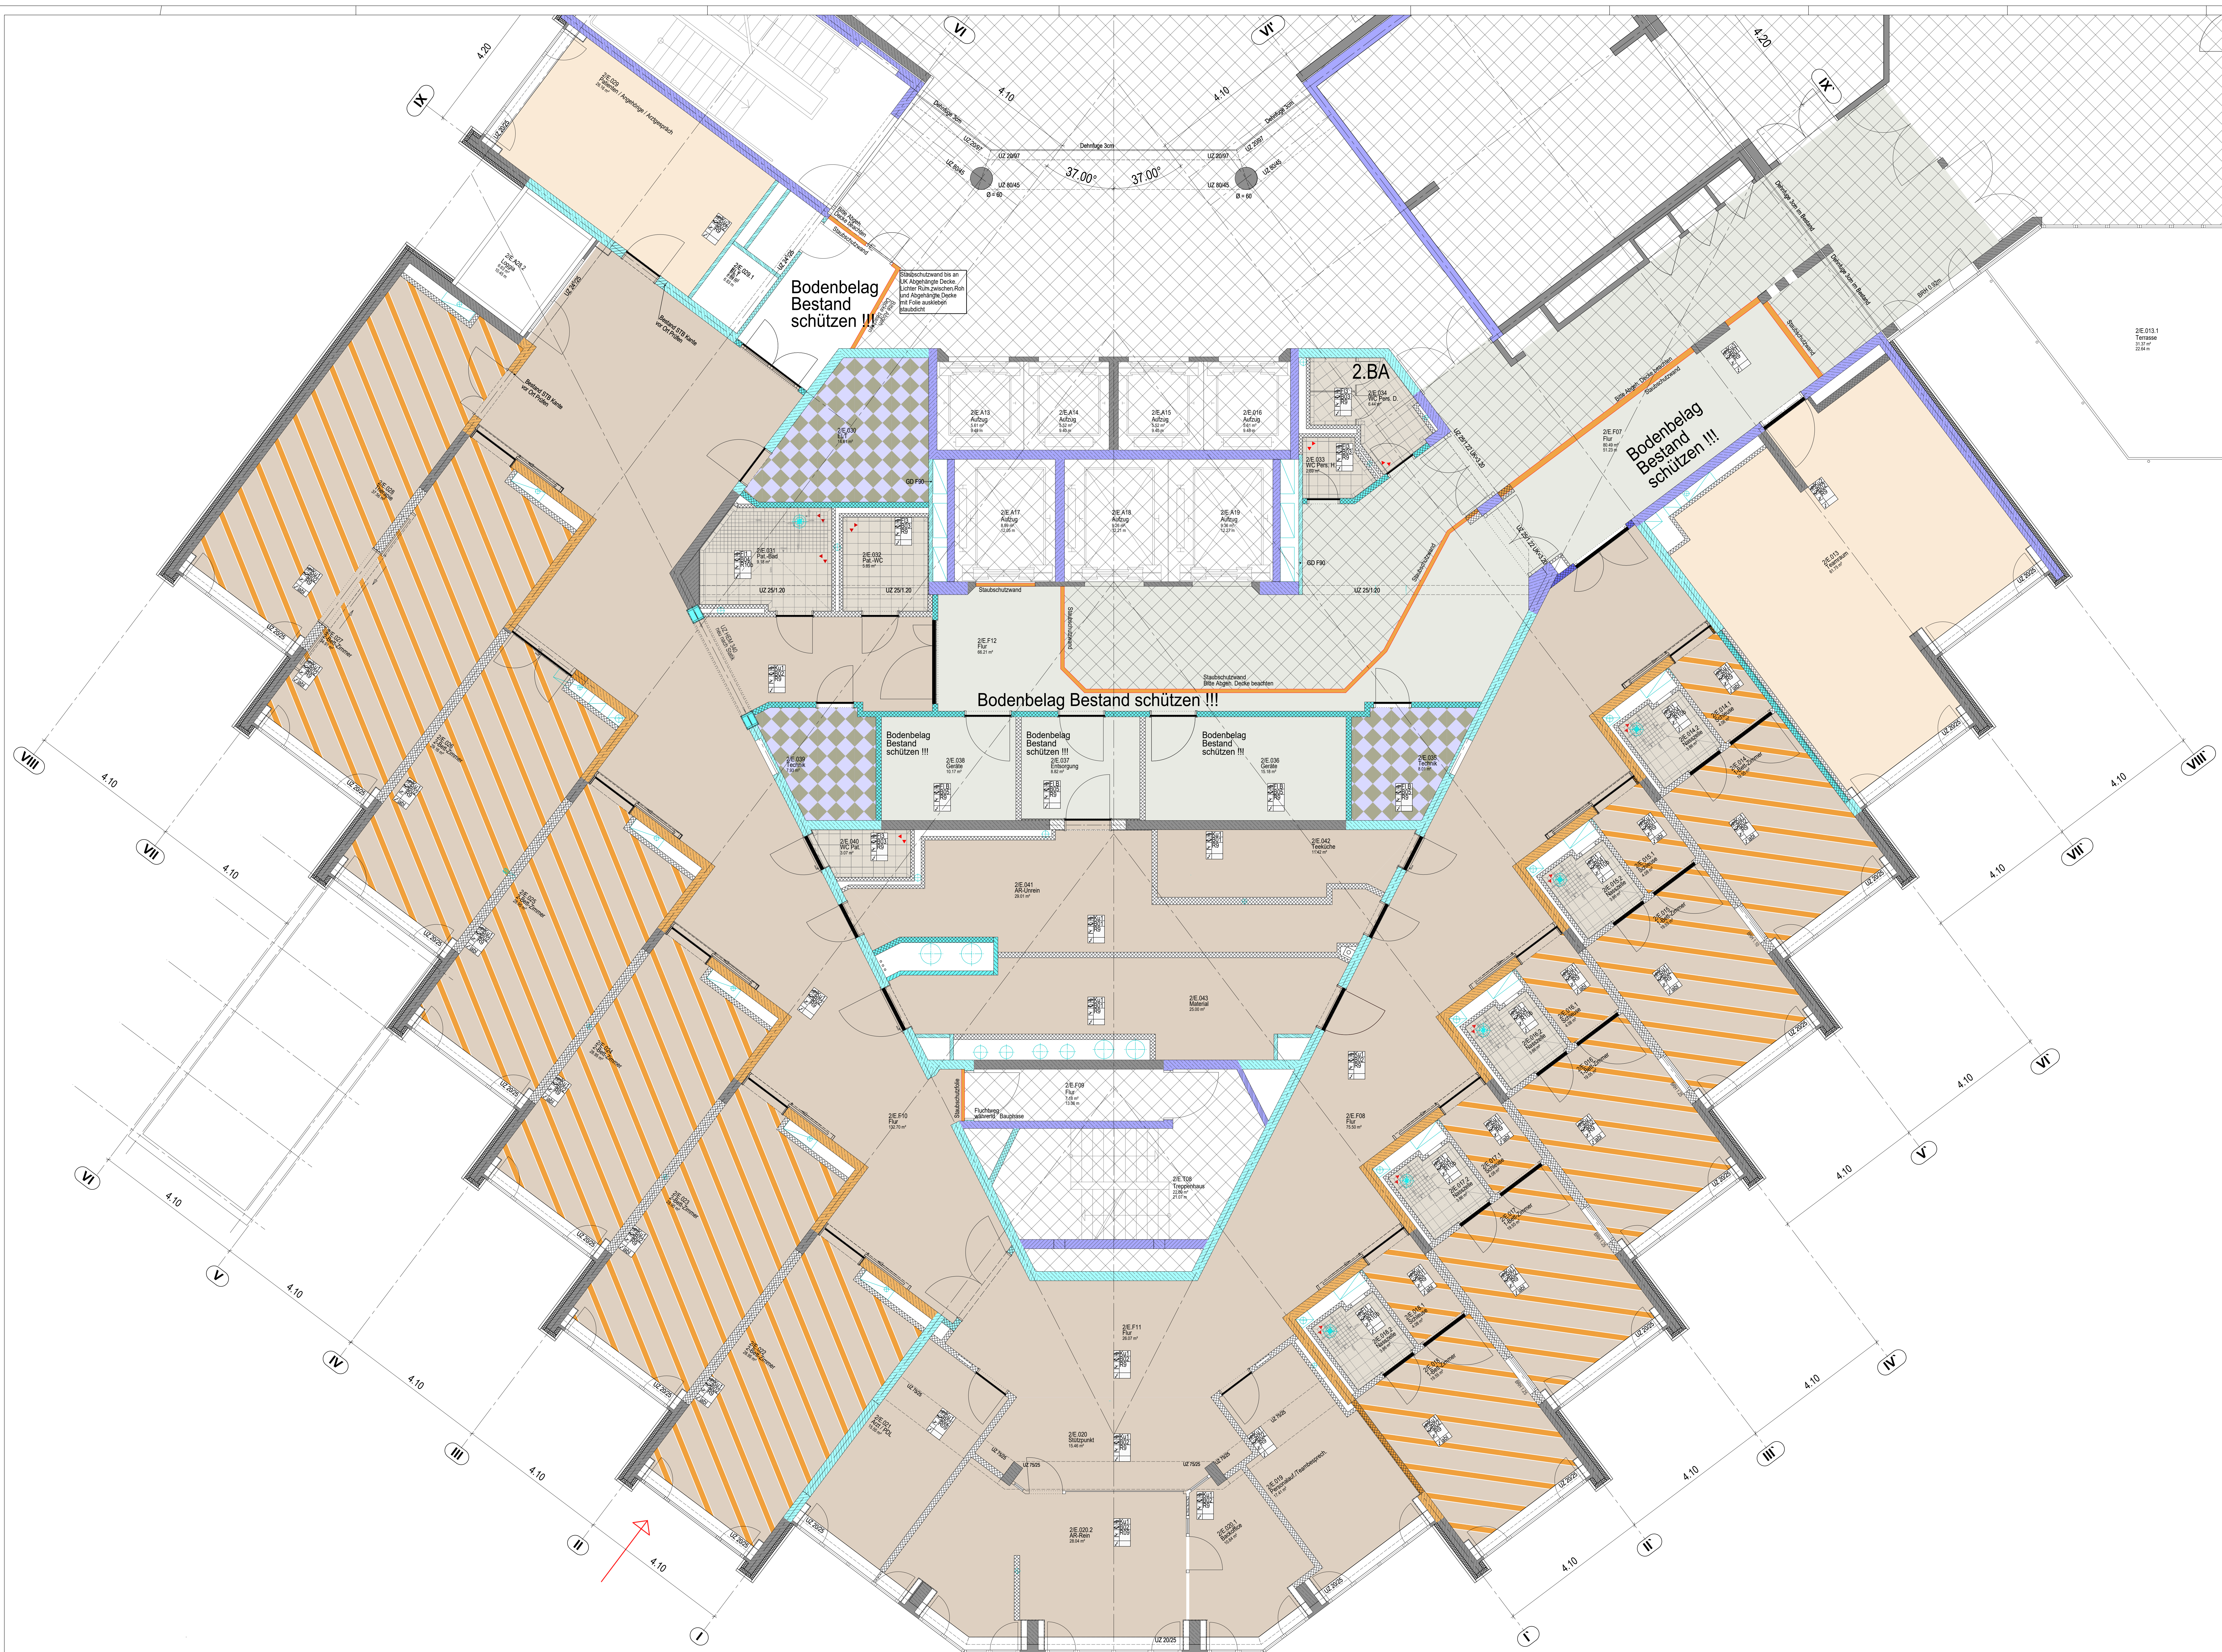


[illegible]

P11	legender Holzelektro 10 x 30	Bezeichnung Technikolum	Ku1	Kautschuk Fliesen Norvart Sigan 1 x 1 m D= 3,5 mm
	Bodenfliesen Durchbohrung 32 x 12		Ku2	Kautschuk, Holzspitz Bahnenware D= 2 mm Norvart Timber
	Bodenfliesen Durchbohrung 33 x 33		P18	Fliesen Bestand

Zelle			
	ableitfähiger Boden	Sockel in Teamraum: als Sockelleiste 10 cm verlegen	Sockel in Zimmer / Flur als Fallschackel verlegen

[illegible][illegible]

Alle Maße sind am Bau zu prüfen. Unstimmigkeiten sind der Bauleitung sofort mitzuteilen.

Alle Höhenangaben beziehen sich auf $\pm 0,00 = \text{OKFB GG}$
Tür- und Brüstungshöhen beziehen sich auf OKFB.


Boden- und Wanddurchbrüche sind vor Ort mit Architekt,
Tragwerks- und Fachplanern nochmals zu prüfen und festzulegen.

Geographische Koordinaten Einflügelpunkt liegt bei (0|0)

 $\pm 0,00 \text{ OKFB GG}$
91,70 mÜNN

[illegible]

B	Bodenbelag überarbeitet	09.07.2026	EX
A	erstellt	04.12.2025	EX
INDEX	GEÄNDERT	DATUM	NAME
PICTO			

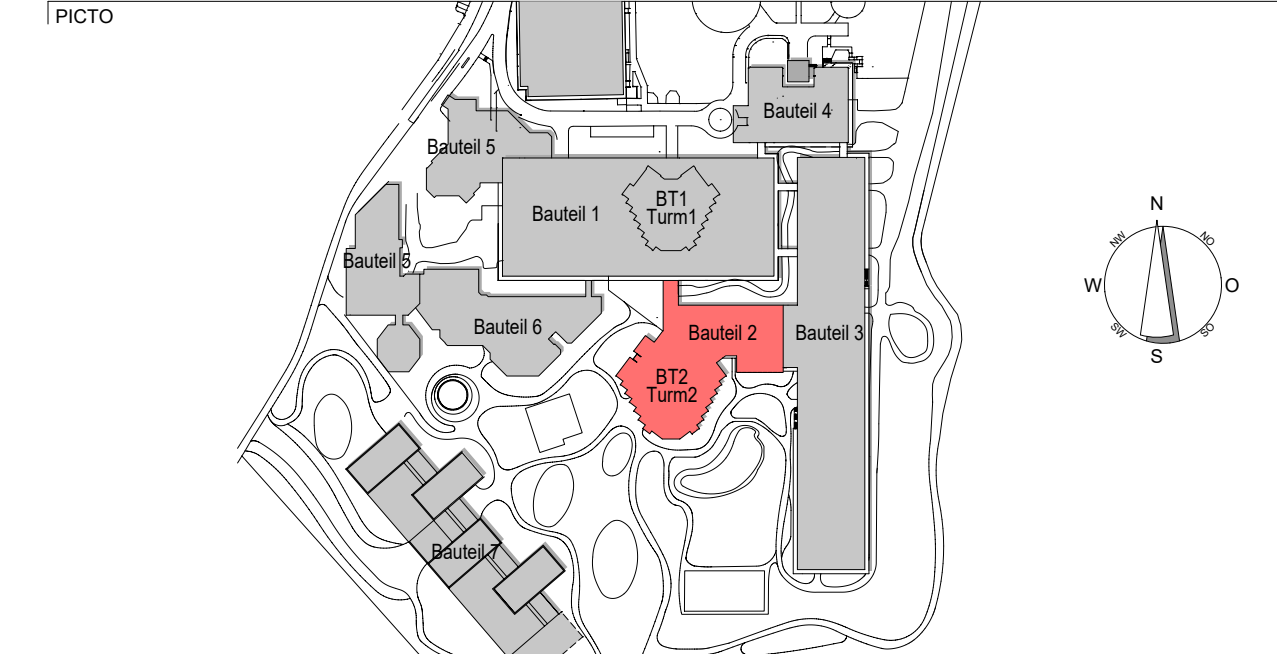

STAND **AUSFÜHRUNGSPLANUNG** LU-012

Umbau EG in IMC Turm 2
BG Klinik Ludwigshafen
Ludwig-Guttmann-Straße 13
67071 Ludwigshafen

BG Kliniken
Ludwigs- und Tübingen GmbH
Ludwig-Guttmann-Straße 13
70771 Ludwigs- und Tübingen

BG Kliniken
Ludwigshafen und Tübingen GmbH
Ludwig-Guttmann-Straße 13

NUTZER	870/1 Ludwigshafen	FREIGABE	
Bauteil 2		PL COD	LU_012_MRC_LPS.D_WRC_0R_8T-2_+0_XCC_00131
T...		PL / PLA / BZ	RI / JSCH / NM / CK / E

Turm 2		PROJEKTNUMMER INTERN (qsh)		451800
BAUTEIL		ERSTELLT	04.12.2025	PLOT-DATUM 09.07.2022
Grundriss EG		1:50	00131	

PLAN Bodenbelag MASSTAB PLAN NR. (a/b)

[illegible]

Bismarck (Humboldt) 10, 6759 Humboldt T 0621 3882-0300 F 0621 3882-0301
 San Bartolomé (Humboldt) 10, 13, 6761 Humboldt T 0621 3882-0301 F 0621 3882-0301
 San Sebastián (Humboldt) 26, 4027 San Sebastián T 0621 3882-0305 F 0621 3882-0305
 San Isidro (Humboldt) 17, 2567 Isidro T 0621 3880-0400 F 0621 3880-0400
 San Andrés (Cochabamba) 1, 3628 Andrés T 0621 3905-0111 F 0621 3905-0112
 San Blas (Benicaz) 8, 8228 Blas T 0601 49 8228-01 F 0601 49 8228-09
 San Carlos (Cochabamba) 8, 7077 Carlos T 0621 3882-0700 F 0621 3882-0701
 San Antonio (Bolívar) 46, 3475 Antonio T 0621 3882-0701 F 0621 3882-0701
 San José (La Paz) 64, 018064 José T 0614 44 509-01 F

PLANNING	Georg Keller + Co. Ing.ges.mbh Herrnströmung 8 73073 Tübingen	FREIAGABE	UNITEC Ingenieurbüro GmbH Hörschenstraße 25a 66670 Kirdorf
----------	---	-----------	---

Tragwerk	Technische Gebäudeausrüstung
EPL GmbH	BRANDSCHUTZ LEHMANN
	Alte Waggonfabrik, Eingang 43.4

Siedler 11 65201 Wiesbaden		Hauptstraße 17-19 55120 Mainz	
FACHING	Elektro	Blendschutz	

VORABZUG