


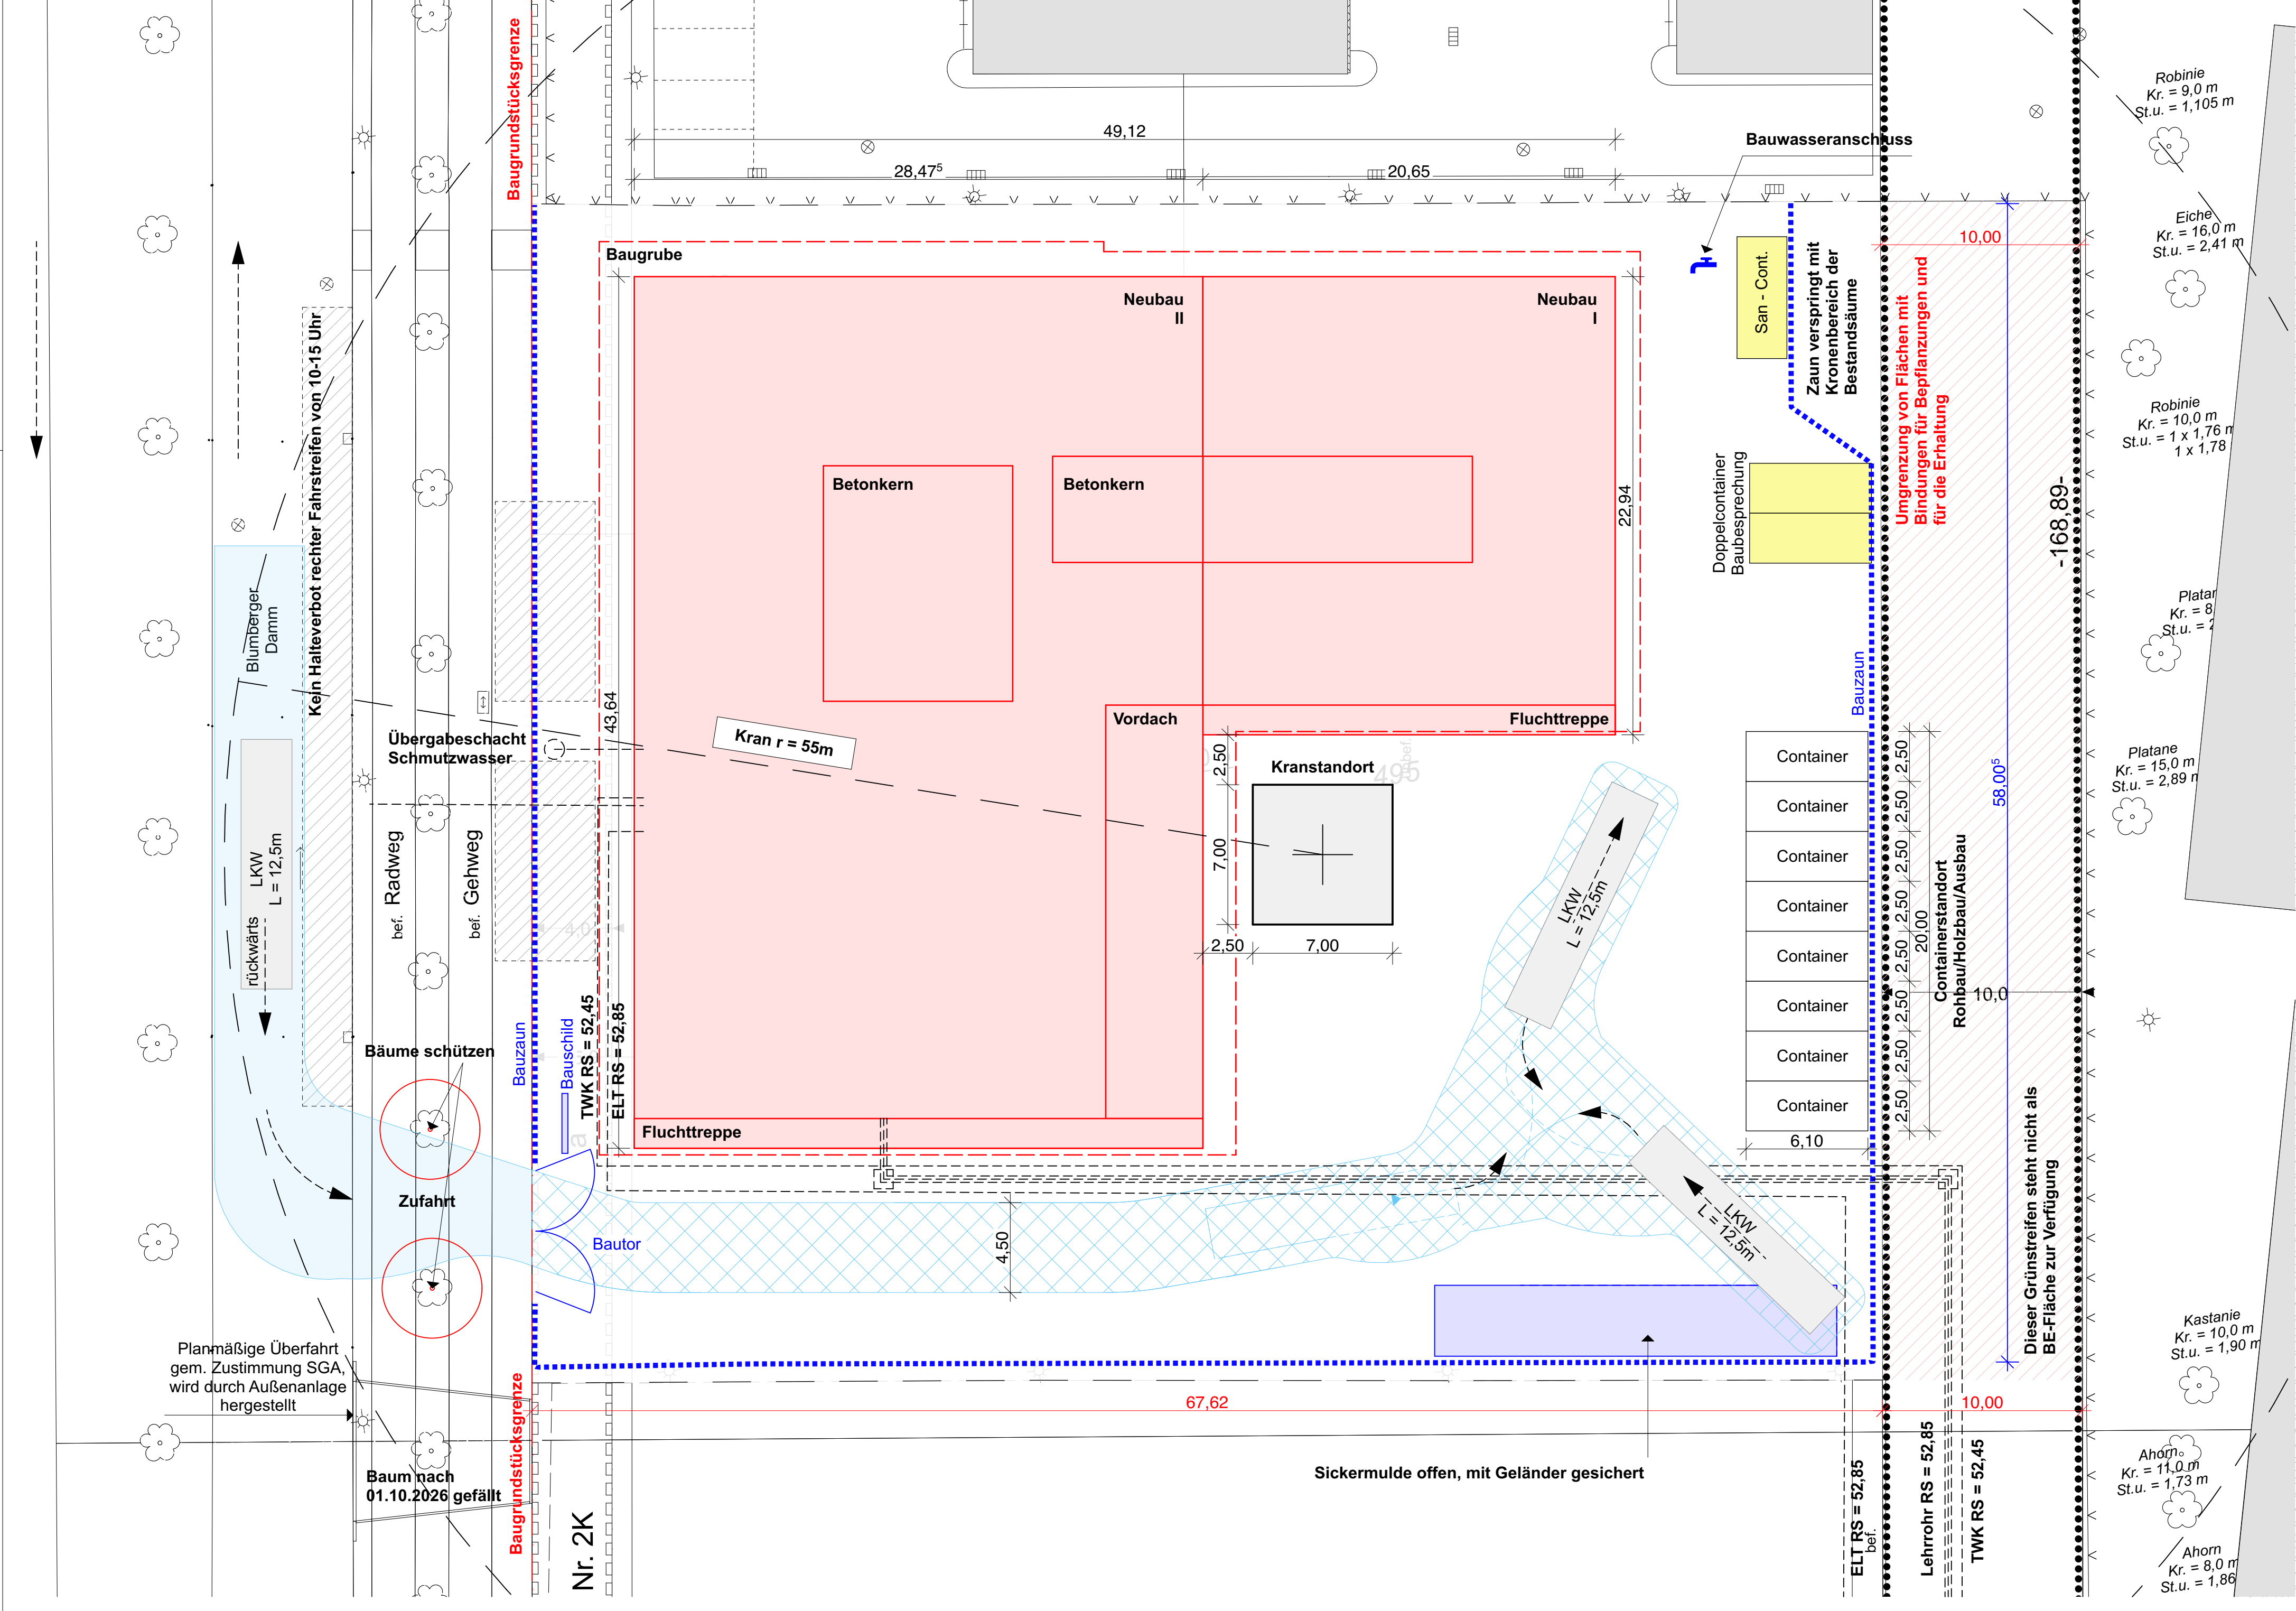

Index		Datum	Änderung	Gez.	Gen.
Bauvorhaben: BE-G-009 Pflegeschule Blumberger Damm 2, 12683 Berlin			Projektnummer: BE_G_009_PFS		
Bauherr/Eigentümer: BG Klinikum Unfallkrankenhaus Berlin gGmbH Warener Straße 7, 12683 Berlin			Stempel Bauherr: 		
Planer: NAK Architekten Stromstraße 3, 10555 Berlin 030 616 76 92 0, 030 616 76 92 30 PFS@nak-architekten.de			Stempel Planer: 		
Fachplaner:			Stempel Fachplaner:		
Planinhalt: Baustelleneinrichtung		Verfasser: NAK Architekten		Blatt-Nr.: 01	
Gewerk: Hochbau		Leistungsphase/Planungsphase: Ausführungsplanung		Datum: 01.09.26	
Blattgröße: 784/420	Maßstab: 1:200	Gez.: A	Index: A	QR-Code:	
Plannamen: BE_G_009_PFS_LP5.0_ARC BE_HS-P_XX_XXX_31001_A		Geprüft:		Status:	