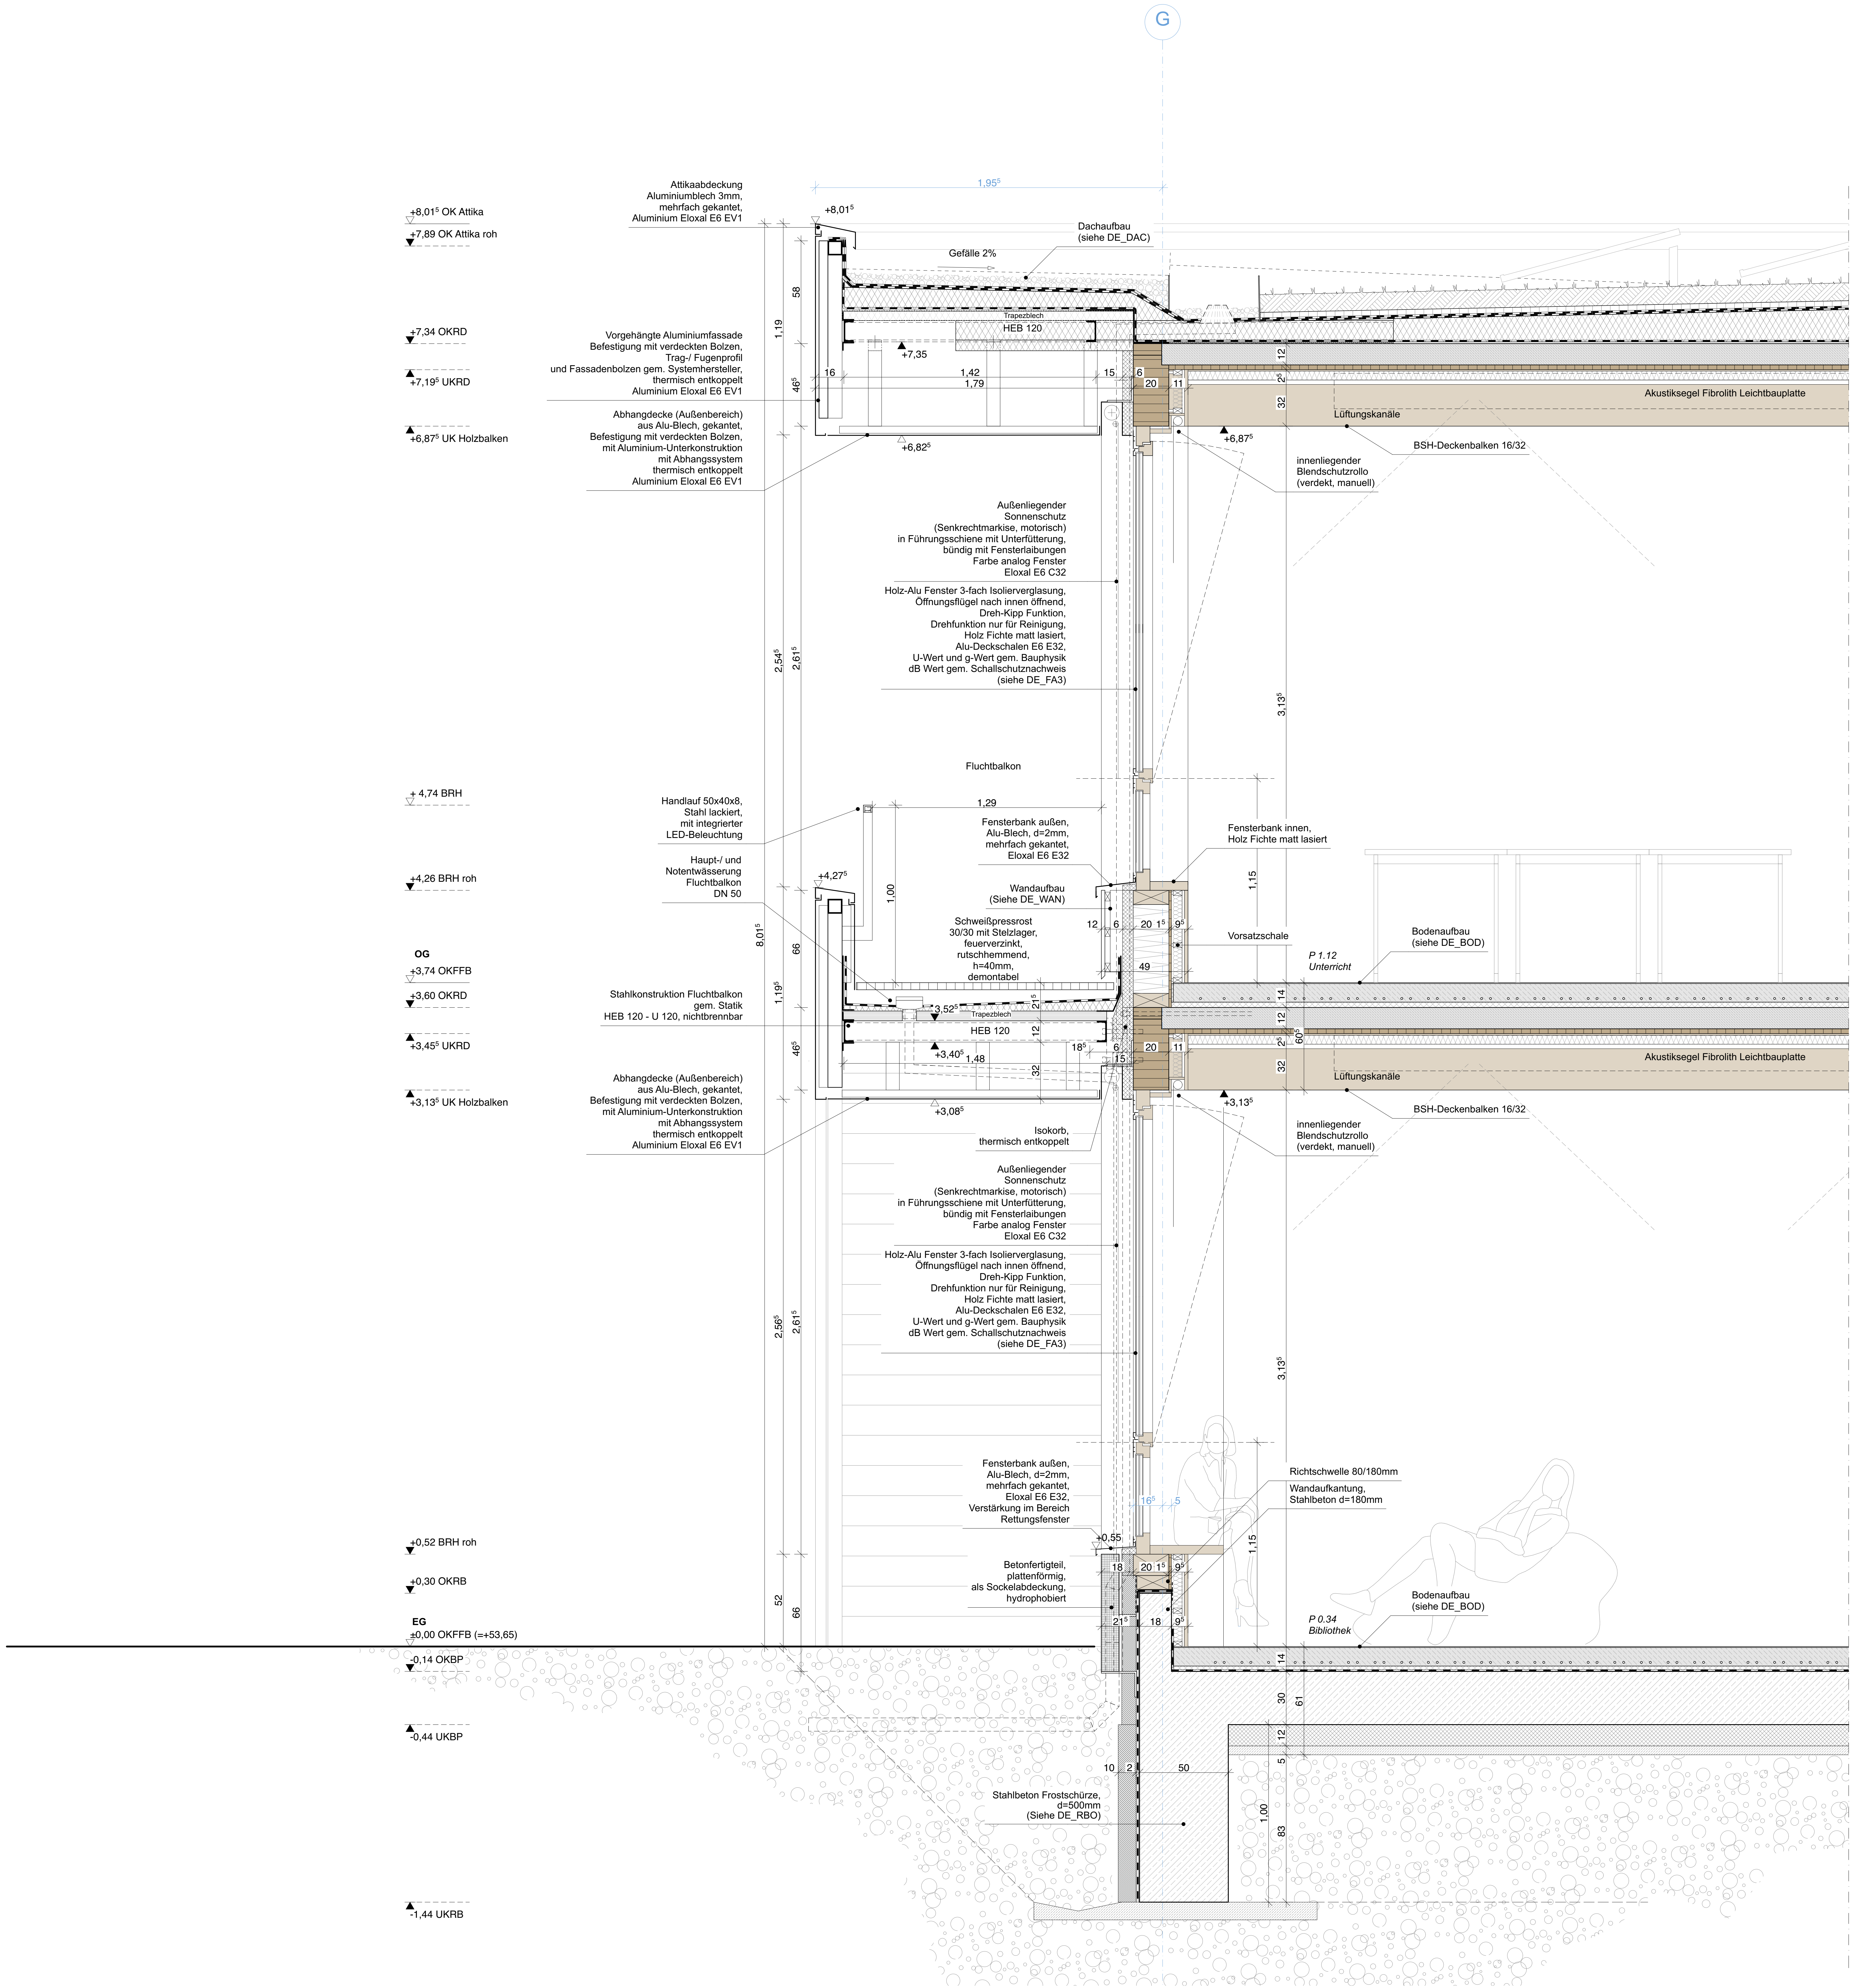
G
1,95^5
Attikaabdeckung
Aluminiumblech 3mm,
mehrfach gekantet,
Aluminium Eloxal E6 EV1
+8,01^5 OK Attika
+7,89 OK Attika roh
+8,01^5
Dachaufbau
(siehe DE_DAC)
Gefälle 2%
Trapezblech
HEB 120
+7,34 OKRD
+7,19^5 UKRD
+7,35
Vorgehängte Aluminiumfassade
Befestigung mit verdeckten Bolzen,
Trag-/ Fugenprofil
und Fassadenbolzen gem. Systemhersteller,
thermisch entkoppelt
Aluminium Eloxal E6 EV1
58
1,19
46^5
16
1,42
1,79
15
6
20
11
12
2^5
32
Akustiksegel Fibrolith Leichtbauplatte
Lüftungskanäle
+6,87^5 UK Holzbalken
Abhangdecke (Außenbereich)
aus Alu-Blech, gekantet,
Befestigung mit verdeckten Bolzen,
mit Aluminium-Unterkonstruktion
mit Abhangssystem
thermisch entkoppelt
Aluminium Eloxal E6 EV1
+6,82^5
+6,87^5
BSH-Deckenbalken 16/32
innenliegender
Blendschutzrollo
(verdekt, manuell)
Außenliegender
Sonnenschutz
(Senkrechtmarkise, motorisch)
in Führungsschiene mit Unterfütterung,
bündig mit Fensterlaibungen
Farbe analog Fenster
Eloxal E6 C32
Holz-Alu Fenster 3-fach Isolierverglasung,
Öffnungsflügel nach innen öffnend,
Dreh-Kipp Funktion,
Drehfunktion nur für Reinigung,
Holz Fichte matt lasiert,
Alu-Deckschalen E6 E32,
U-Wert und g-Wert gem. Bauphysik
dB Wert gem. Schallschutznachweis
(siehe DE_FA3)
2,54^5
2,61^5
3,13^5
Fluchtbalkon
+ 4,74 BRH
Handlauf 50x40x8,
Stahl lackiert,
mit integrierter
LED-Beleuchtung
1,29
Fensterbank außen,
Alu-Blech, d=2mm,
mehrfach gekantet,
Eloxal E6 E32
Fensterbank innen,
Holz Fichte matt lasiert
1,15
+4,26 BRH roh
Haupt-/ und
Notentwässerung
Fluchtbalkon
DN 50
+4,27^5
1,00
Wandaufbau
(Siehe DE_WAN)
Schweißpressrost
30/30 mit Stelzlager,
feuerverzinkt,
rutschhemmend,
h=40mm,
demontabel
12
6
20
1^5
9^5
49
Vorsatzschale
P 1.12
Unterricht
Bodenaufbau
(siehe DE_BOD)
8,01^5
66
OG
+3,74 OKFFB
+3,60 OKRD
Stahlkonstruktion Fluchtbalkon
gem. Statik
HEB 120 - U 120, nichtbrennbar
1,19^5
2^5
3,52^5
Trapezblech
HEB 120
12
14
60^5
+3,45^5 UKRD
46^5
+3,40^5
1,48
18^5
6
15
20
11
32
Akustiksegel Fibrolith Leichtbauplatte
Lüftungskanäle
+3,13^5 UK Holzbalken
Abhangdecke (Außenbereich)
aus Alu-Blech, gekantet,
Befestigung mit verdeckten Bolzen,
mit Aluminium-Unterkonstruktion
mit Abhangssystem
thermisch entkoppelt
Aluminium Eloxal E6 EV1
+3,08^5
+3,13^5
BSH-Deckenbalken 16/32
innenliegender
Blendschutzrollo
(verdekt, manuell)
Isokorb,
thermisch entkoppelt
Außenliegender
Sonnenschutz
(Senkrechtmarkise, motorisch)
in Führungsschiene mit Unterfütterung,
bündig mit Fensterlaibungen
Farbe analog Fenster
Eloxal E6 C32
Holz-Alu Fenster 3-fach Isolierverglasung,
Öffnungsflügel nach innen öffnend,
Dreh-Kipp Funktion,
Drehfunktion nur für Reinigung,
Holz Fichte matt lasiert,
Alu-Deckschalen E6 E32,
U-Wert und g-Wert gem. Bauphysik
dB Wert gem. Schallschutznachweis
(siehe DE_FA3)
2,56^5
2,61^5
3,13^5
Fensterbank außen,
Alu-Blech, d=2mm,
mehrfach gekantet,
Eloxal E6 E32,
Verstärkung im Bereich
Rettungsfenster
16^5
5
Richtschwelle 80/180mm
Wandaufkantung,
Stahlbeton d=180mm
+0,52 BRH roh
+0,55
18
20
1^5
9^5
1,15
+0,30 OKRB
Betonfertigteil,
plattenförmig,
als Sockelabdeckung,
hydrophobiert
52
66
21^5
18
9^5
Bodenaufbau
(siehe DE_BOD)
P 0.34
Bibliothek
EG
±0,00 OKFFB (=+53,65)
-0,14 OKBP
14
30
61
12
5
-0,44 UKBP
10
2
50
Stahlbeton Frostschürze,
d=500mm
(Siehe DE_RBO)
1,00
83
-1,44 UKRB

FA 1 - Fassade Süd / Fluchtbalkon

Legende

Abkürzungen

OKFF	Oberkante Fertigfußboden
OKRD	Oberkante Rohdecke
OKBP	Oberkante Bodenplatte
UKUZ	Unterkante Unterzug
ABS	Absturzsicherung zu OKFF
BRH	Brüstungshöhe zu OKFF
DA	Dachablauf
DB	Deckenbekleidung
FB	Fussbodenbelag
FT	Betonfertigteil
GK	Trockenbauwandkonstruktion
iBo	Im Betrieb offene Tür
LD	Lichte Durchgangsbreite
LH	Lichte Raumhöhe
NA	Notausgang
NF	Nettoraumfläche
NE	Notentwässerung
RA	Rauchableitung
RH	Raumhöhe
RR	Regenrohr/-entwässerung
STB	Stahlbeton
SSA	Sonnenschutzanlage
WB	Waschbecken

Bauteile

▨	Stahlbeton, bewehrt
▩	Stahlbeton, unbewehrt
▨	Holz
▦	Wärmedämmung
▤	Trockenbau
⌐	Türen

Möblierung

☐	Lose Ausstattung - UKB
☐	Feste Ausstattung - NAK
☐	Haustechnische Ausstattung - KL

Brandschutz

F30	Bauteil feuerhemmend
T30	Tür feuerhemmend
dT	dichtschließende Tür
rdTs	rauchdicht und selbstschließende Tür
🟥	Feuerlöscher

Raumstempel

A 003	Raumnummer
Unterricht	Raumbezeichnung
60,00 m^2	Nettoraumfläche

Vermaßung

± 0,00	Höhenangabe Fertigkonstruktion
- 0,13	Höhenangabe Rohkonstruktion
± 0,00	Höhenkote zu Fertigkonstruktion

Schnittverlauf

Index	Datum	Änderung	Gez.	Gen.
B		Ergänzung Quadratrohrprofile Geländerkonstruktion		


Haus S
Haus 46
Haus 51
Sporthalle
Schwimm-halle
Haupthaus
Haupthaus
Haus 15A
Haus 16
Hörsaal
Straßen westl. Brebacher Weg
Meon-Gewerbepark
Haus 5
Haus 4
Parkhaus
Haus K
Warener Straße
Haus der Zukunft
Parkhaus
Blumberger Damm
Pflegeschule

Bauvorhaben:
BE-G-009 Pflegeschule
Blumberger Damm 2, 12683 Berlin

Projektnummer:
BE_G_009_PFS

Bauherr/Eigentümer:
BG Klinikum
Unfallkrankenhaus Berlin gGmbH
Warener Straße 7, 12683 Berlin

Stempel Bauherr:
Unfallkrankenhaus
Berlin

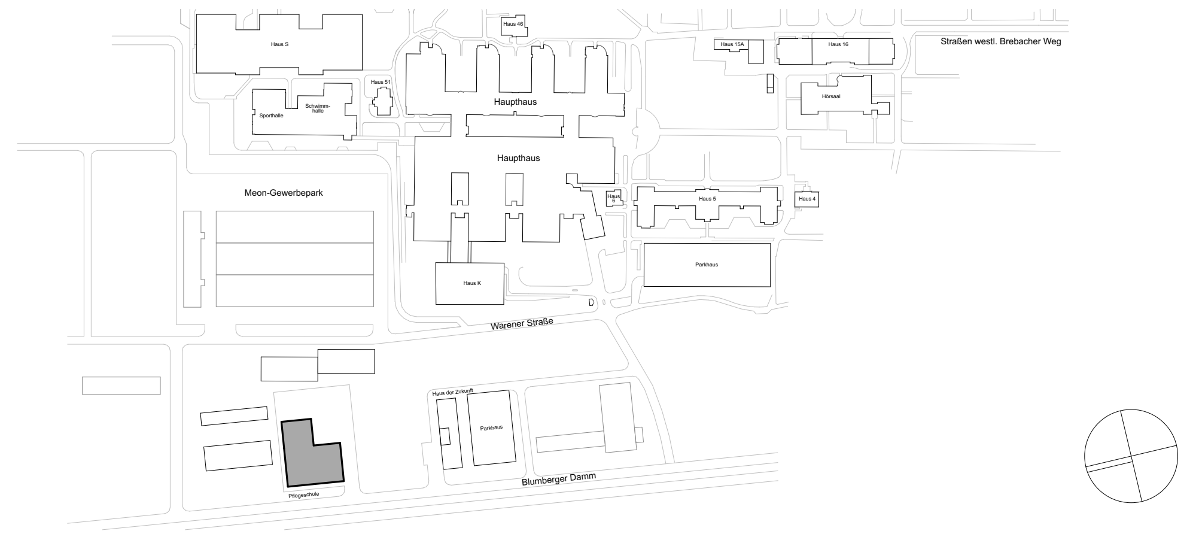Planer:
NAK Architekten

Stromstraße 3, 10555 Berlin
030 616 76 92 0, 030 616 76 92 30
PFS@nak-architekten.de

Stempel Planer:
NAK

Fachplaner:

Stempel Fachplaner:

Planinhalt: Fassadenschnitt 1 Süd		Verfasser: NAK Architekten		Blatt-Nr.: 01
Gewerk: Hochbau		Leistungsphase/Planungsphase: Ausführungsplanung		Datum: 11.08.26
Blattgröße: A1	Maßstab: 1:20	Gez.:	Index: B	QR-Code:
Planname: BE_G_009_PFS_LP5.0_ARC_ DE_HS-P_XX_FA1_37201_B		Geprüft:	Status:	

A1