



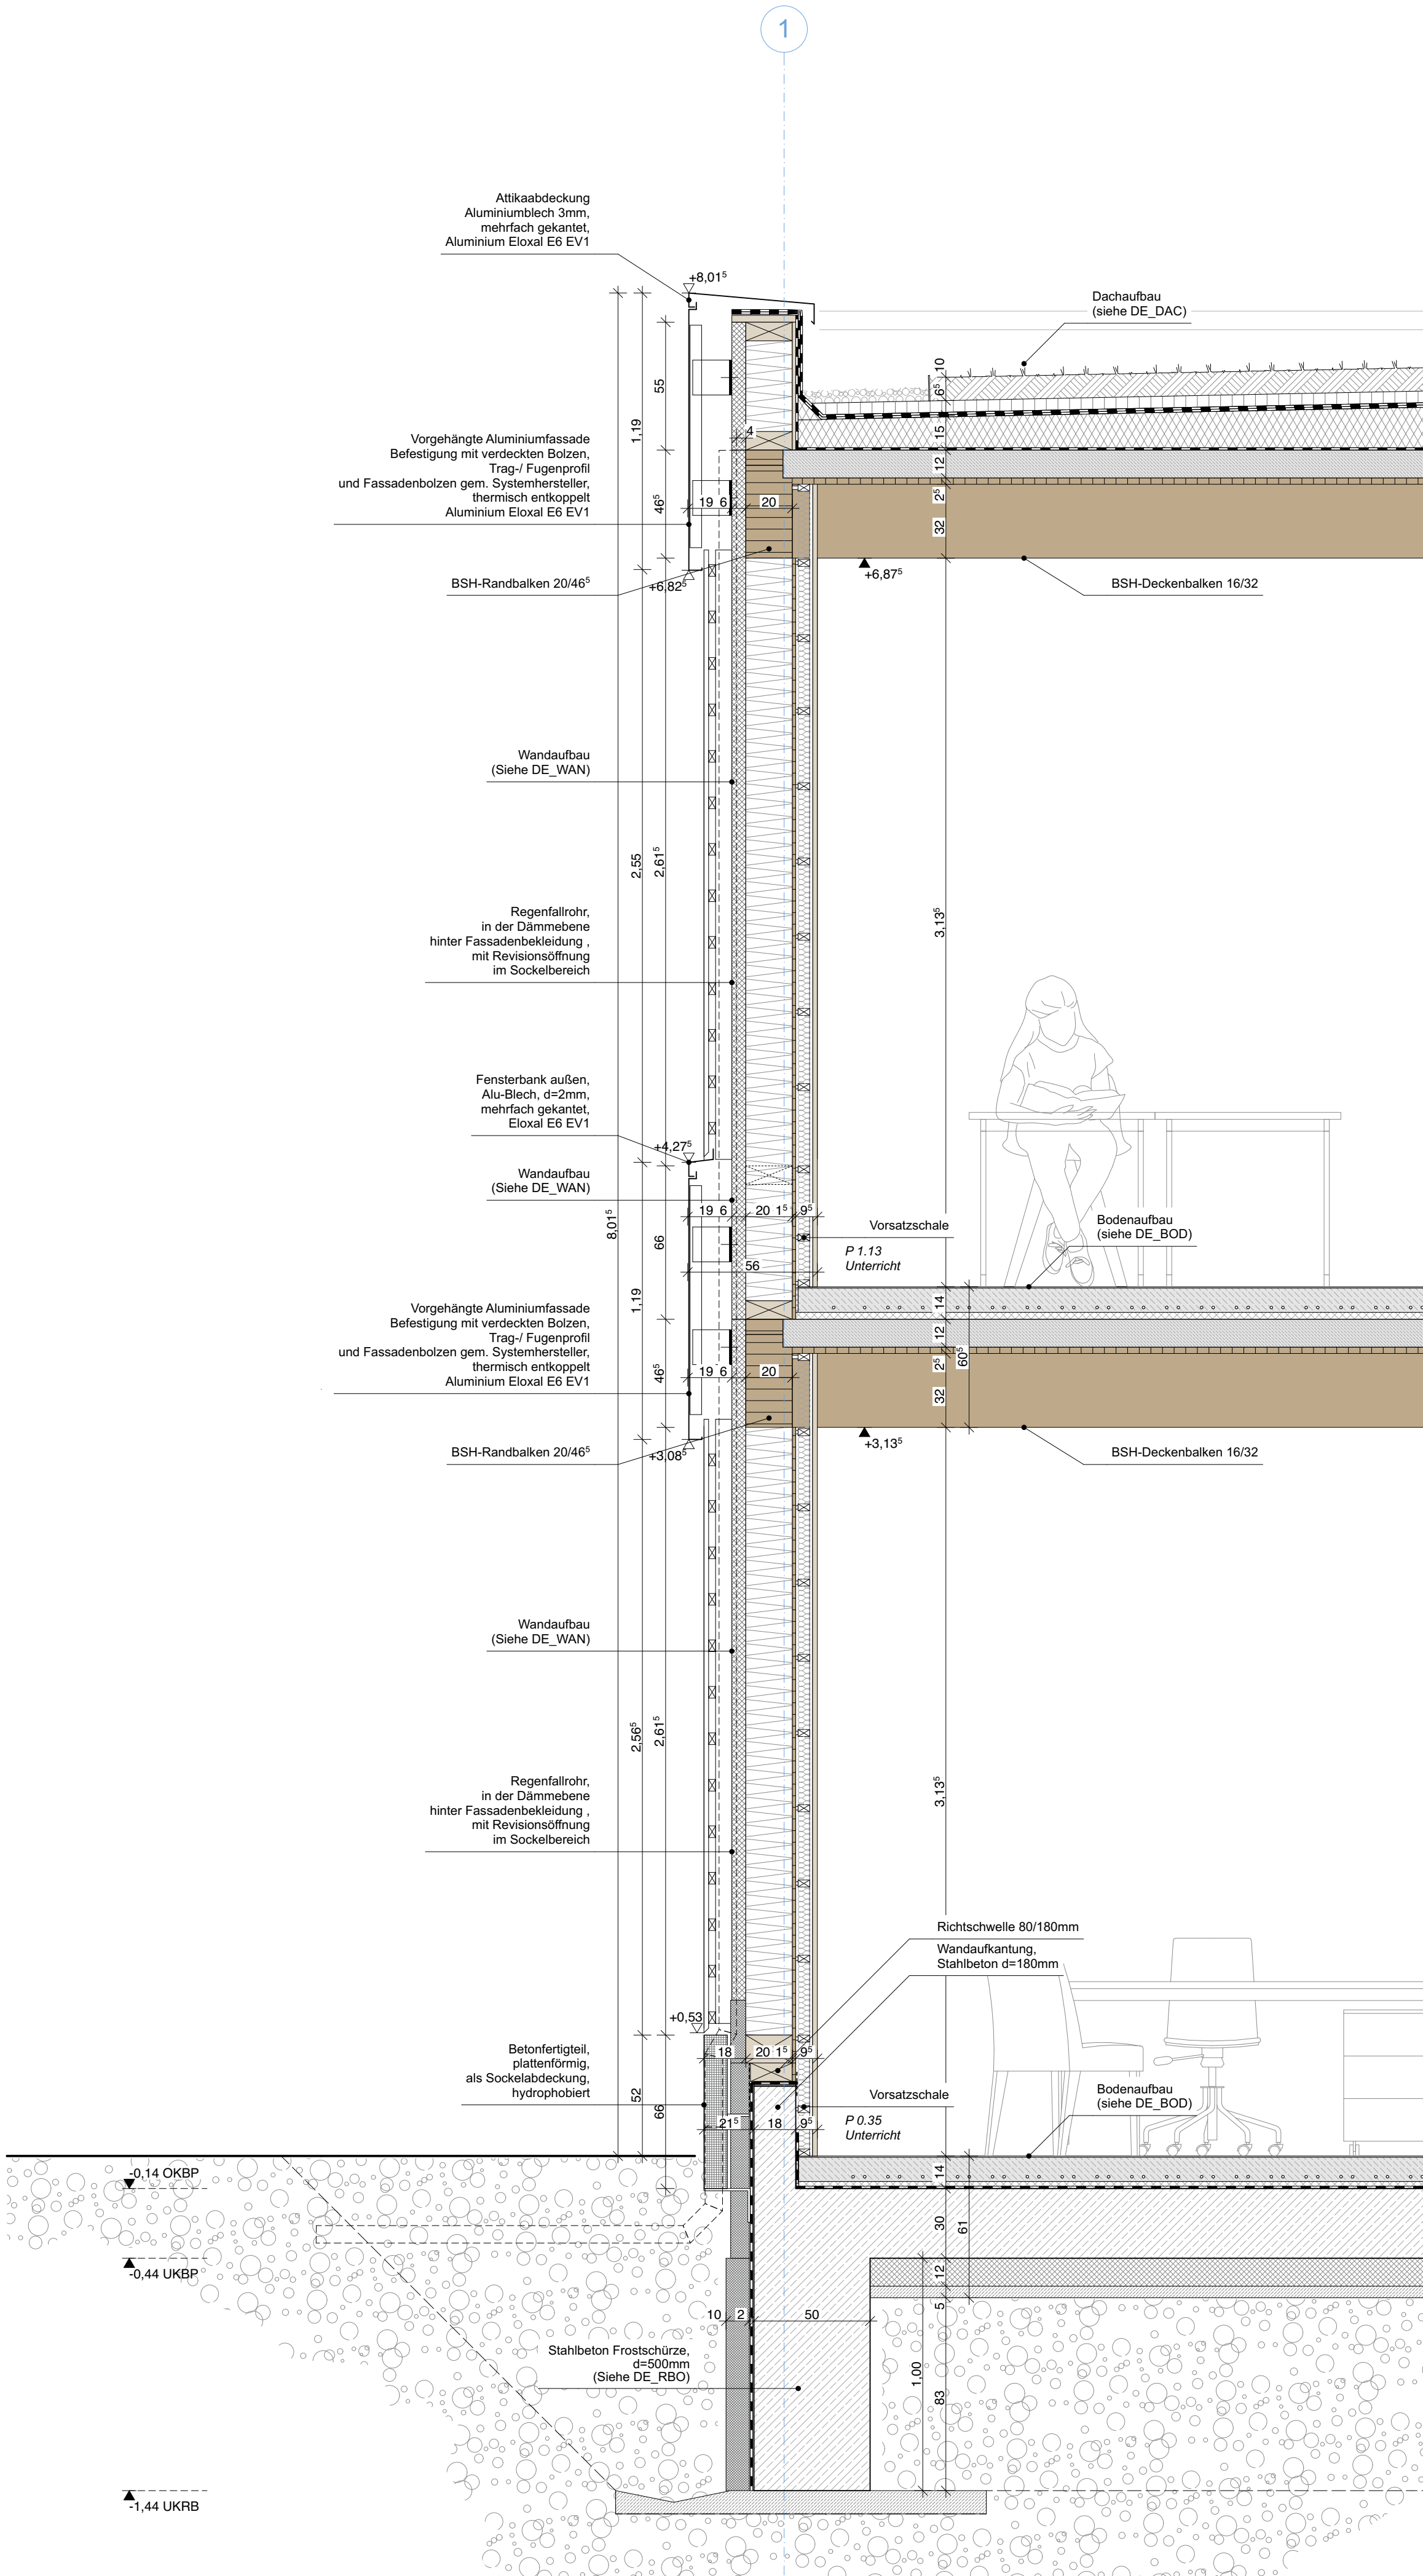

FA 2 - Fassade West / Wandaufbau

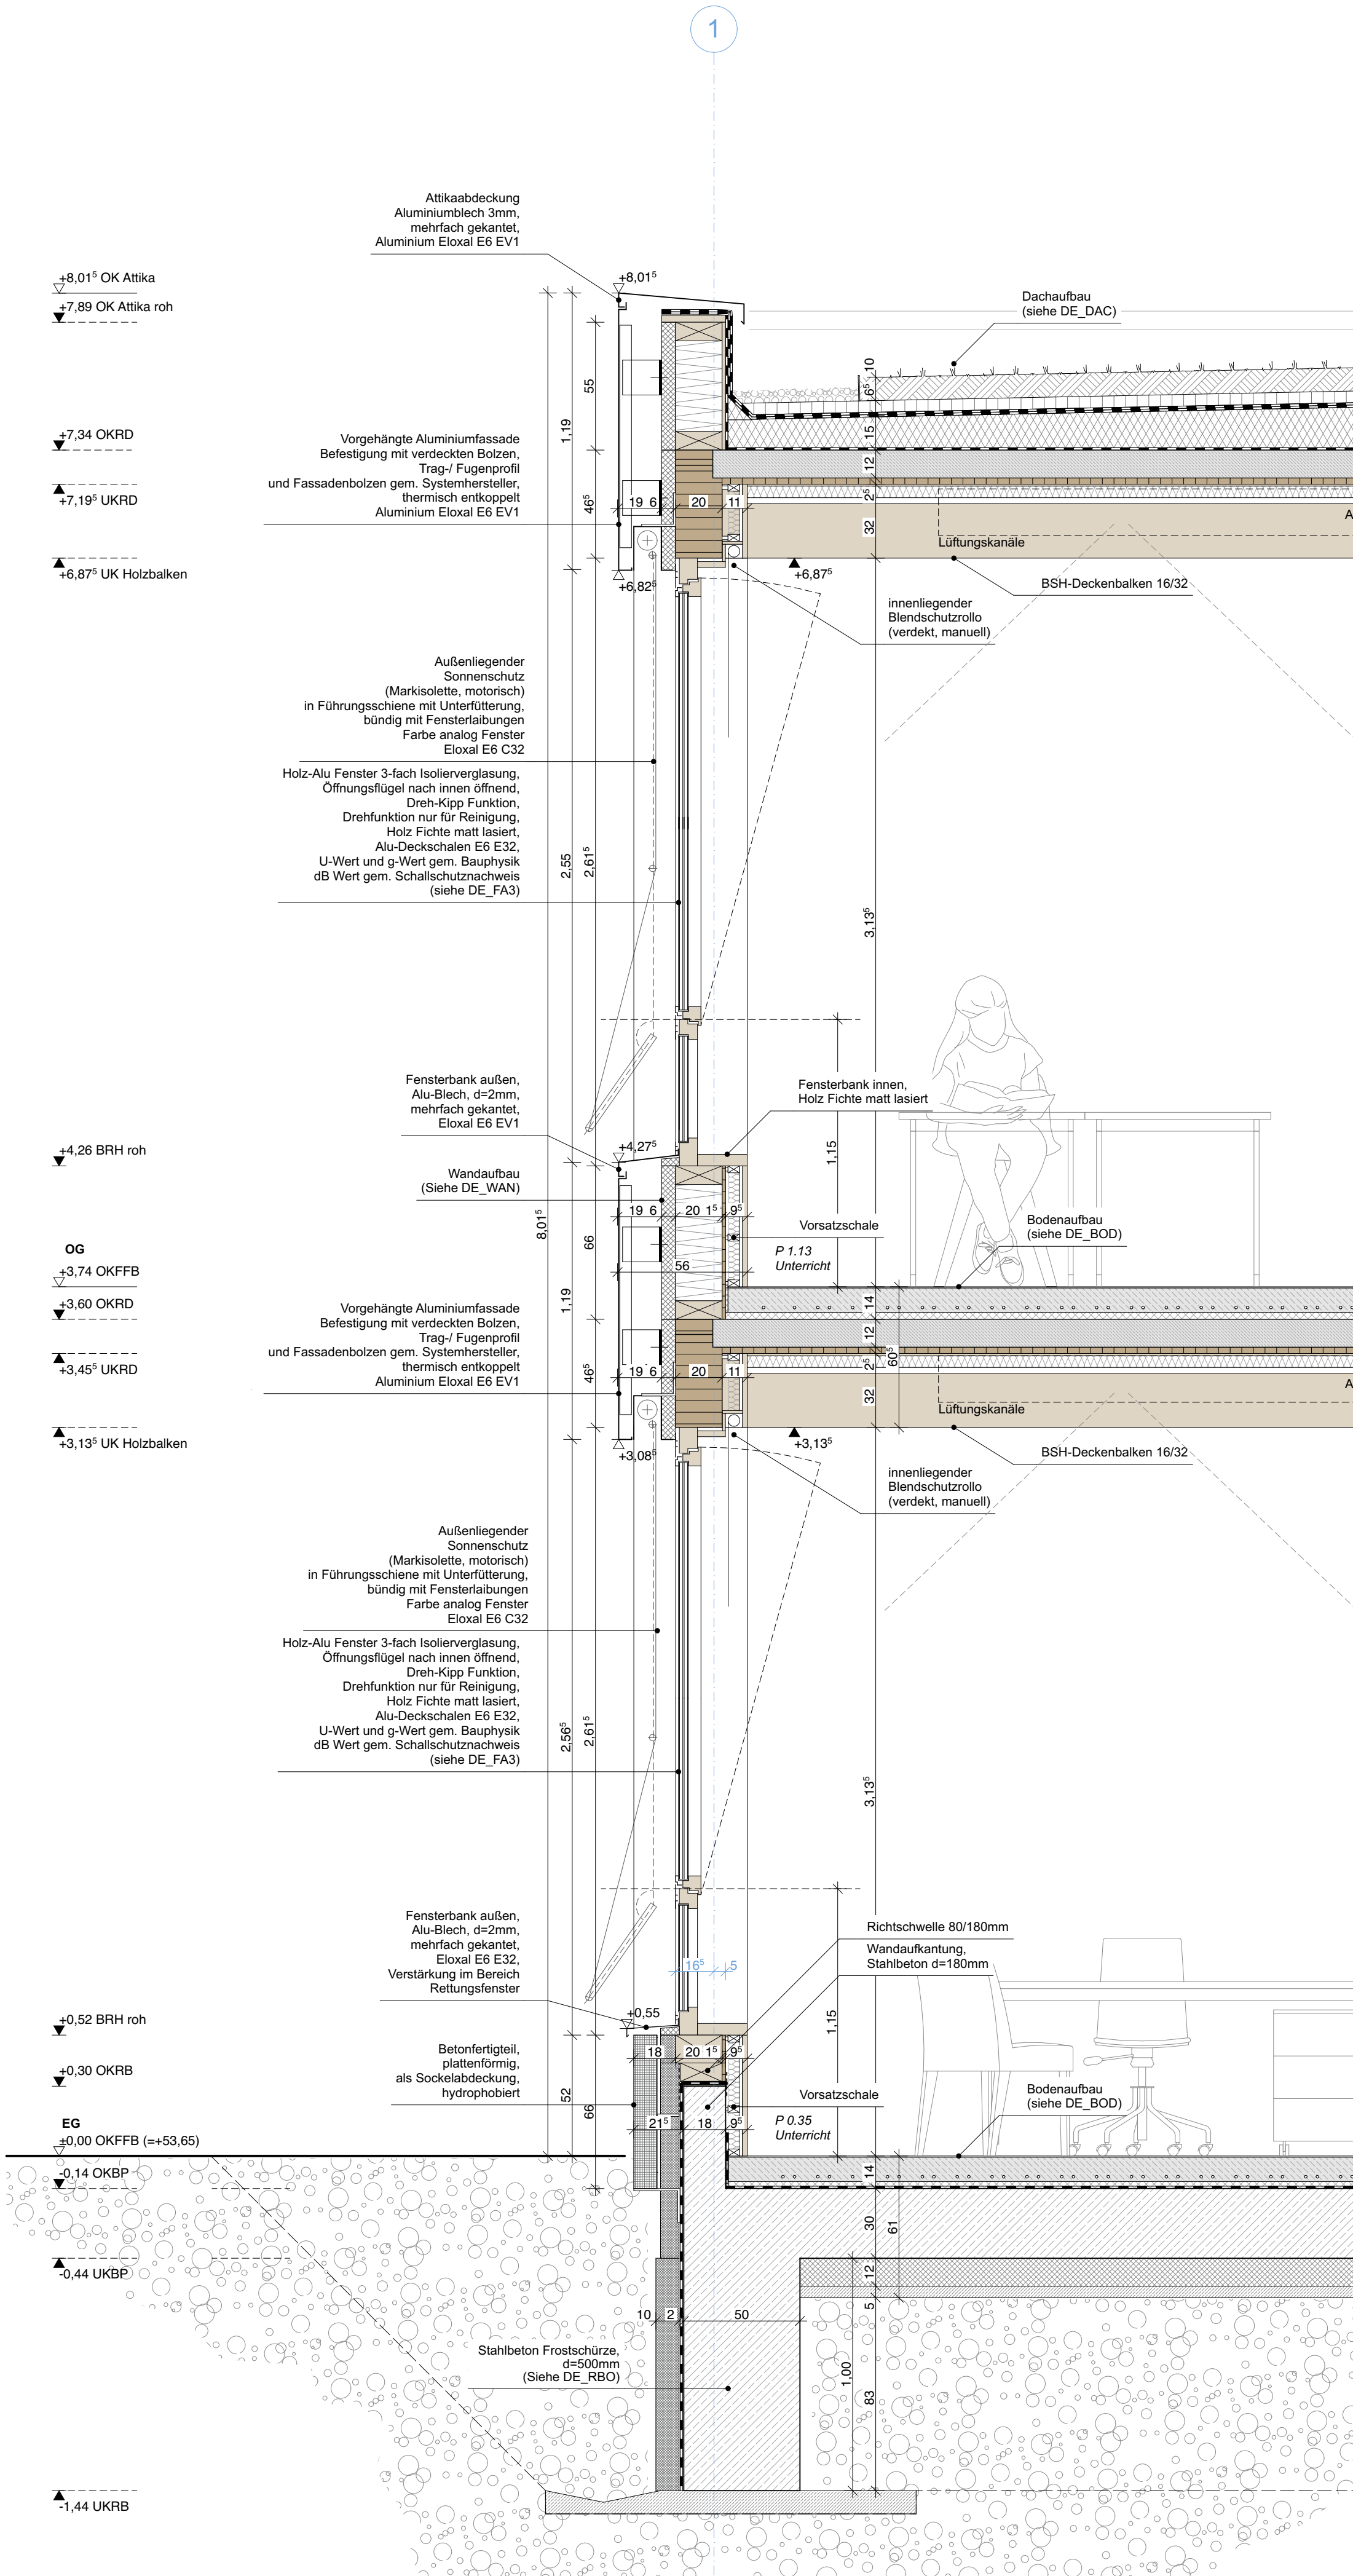

FA 2 - Fassade West / Fensterebene

Legende

Abkürzungen

OKFF	Oberkante Fertigfußboden
OKRD	Oberkante Rohdecke
OKBP	Oberkante Bodenplatte
UKUZ	Unterkannte Unterzug
ABS	Absturzsicherung zu OKFF
BRH	Brüstungshöhe zu OKFF
DA	Dachablauf
DB	Deckenbekleidung
FB	Fussbodenbelag
FT	Betonfertigte
GK	Trockenbauwandkonstruktion
iBo	Im Betrieb offene Tür
LD	Lichte Durchgangsbreite
LH	Lichte Raumhöhe
NA	Notausgang
NF	Nettoraumfläche
NE	Notentwässerung
RA	Rauchableitung
RH	Raumhöhe
RR	Regenrohr/-entwässerung
STB	Stahlbeton
SSA	Sonnenschutzanlage
WB	Waschbecken

Bauteile

	Stahlbeton, bewehrt
	Stahlbeton, unbewehrt
	Holz
	Wärmedämmung
	Trockenbau
	Türen

Möblierung

	Lose Ausstattung - UKB
	Feste Ausstattung - NAK
	Haustechnische Ausstattung - KL

Brandschutz

F30	Bauteil feuerhemmend
T30	Tür feuerhemmend
dT	dichtschließende Tür
rdTs	rauchdicht und selbstschließende Tür
	Feuerlöscher

Raumstempel

A 003	Raumnummer
Unterricht	Raumbezeichnung
60.00 m²	Nettoraumfläche


Schnittverlauf



Vermaßung

	Höhenangabe Fertigkonstruktion
	Höhenangabe Rohkonstruktion
	Höhenkote zu Fertigkonstruktion

Index	Datum	Änderung	Gez.	Gen.
-------	-------	----------	------	------

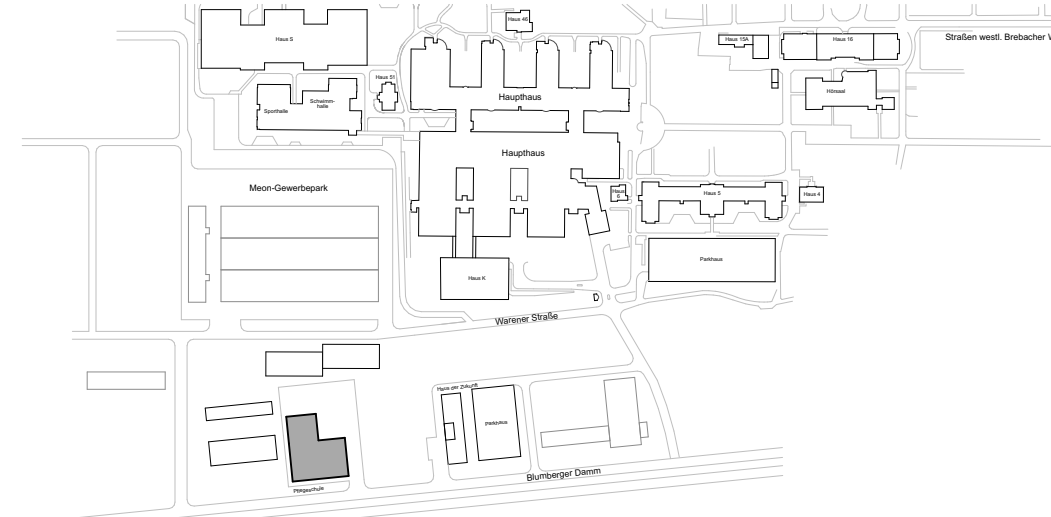

Bauvorhaben:	BE-G-009 Pflegeschule Blumberger Damm 2, 12683 Berlin	Projektnummer:	BE_G_009_PFS
--------------	--	----------------	--------------

Bauherr/Eigentümer:	BG Klinikum Unfallkrankenhaus Berlin gGmbH Warener Straße 7, 12683 Berlin	Stempel Bauherr:	
---------------------	---	------------------	--

Planer:	NAK Architekten Stromstraße 3, 10555 Berlin 030 616 76 92 0, 030 616 76 92 30 PFS@nak-architekten.de	Stempel Planer:	
---------	---	-----------------	--

Fachplaner:		Stempel Fachplaner:	
-------------	--	---------------------	--

Planinhalt:	Fassadenschnitt 2 West	Verfasser:	NAK Architekten	Blatt-Nr.:	
Gewerk:	Hochbau	Leistungsphase/Planungsphase:	Ausführungsplanung	Datum:	17.07.26
Blattgröße:	Maßstab:	Gez.:	Index:	QR-Code:	
	1:20	VA	A		
Plannamen:	BE_G_009_PFS_LP5_0_ARC_ DE_HS-P_XX_FA1_37202_A	Geprüft:	Status:		