



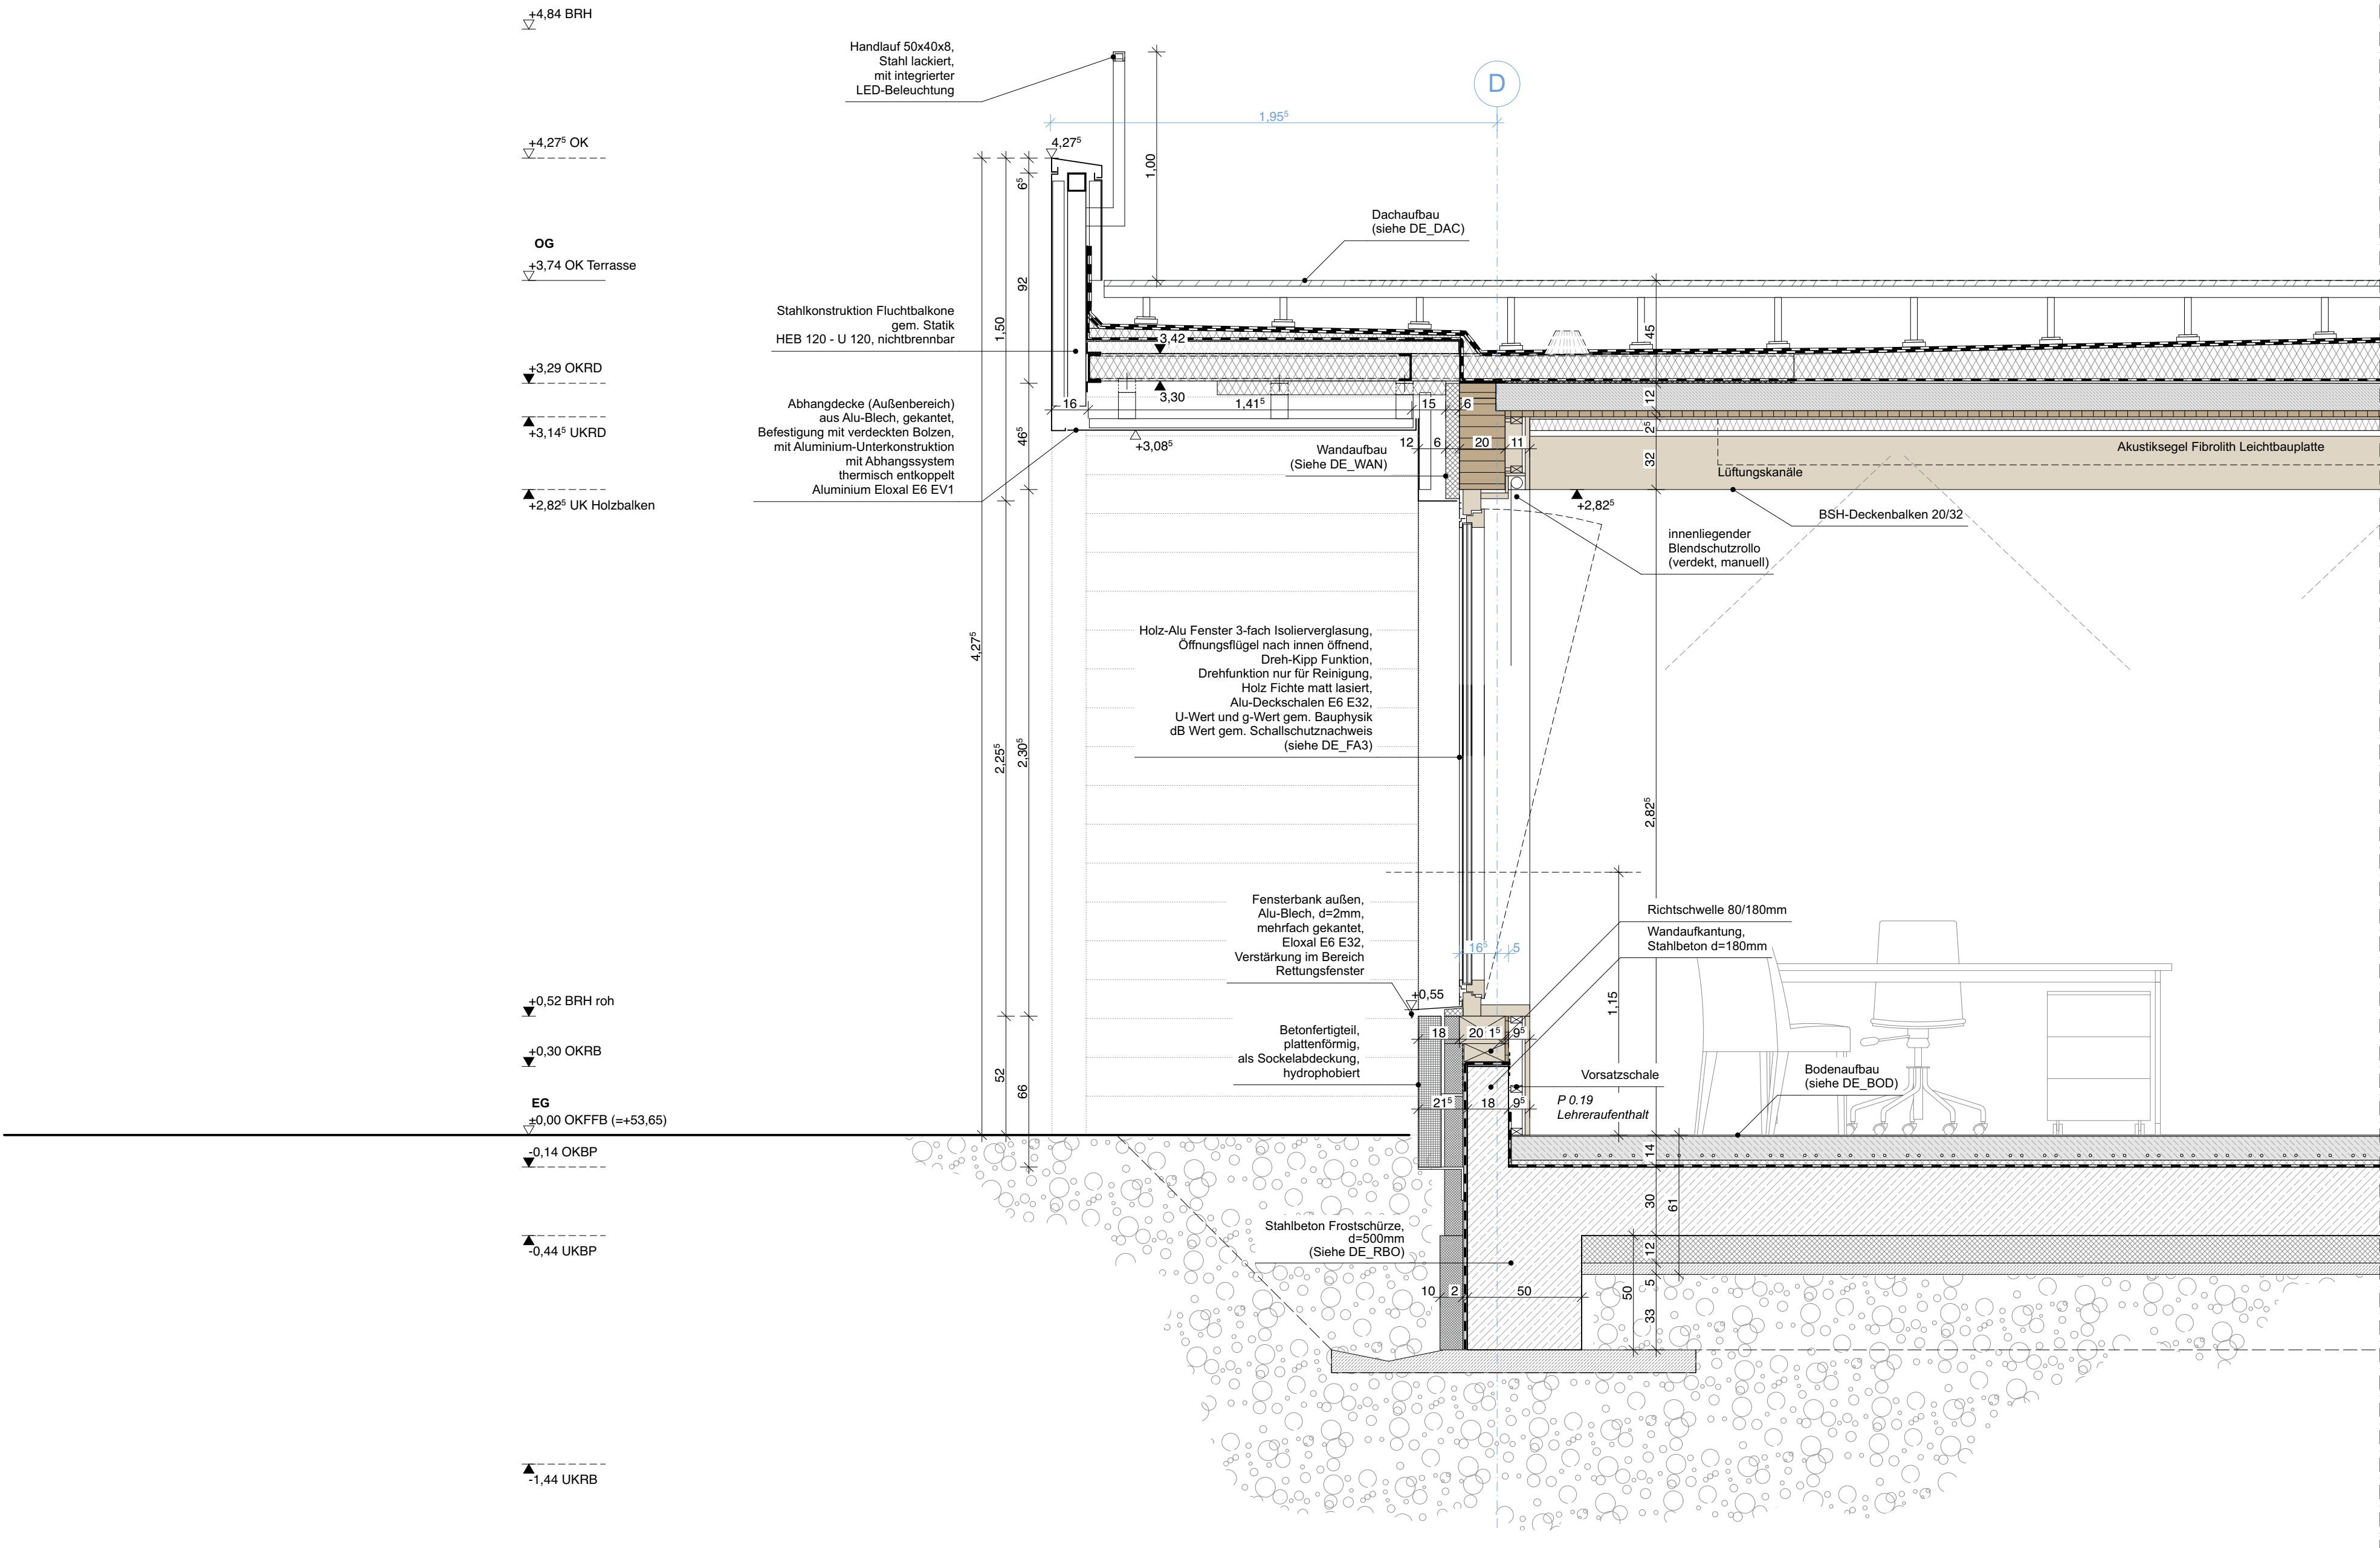

FA 3 - Fassade Süd / Terrasse

Legende	
Abkürzungen	Bauteile
OKFF Oberkante Fertigfußboden	Stahlbeton, bewehrt
OKRD Oberkante Rohdecke	Stahlbeton, unbewehrt
OKBP Oberkante Bodenplatte	Holz
UKUZ Unterkante Unterzug	Wärmedämmung
ABS Absturzsicherung zu OKFF	Trockenbau
BRH Brüstungshöhe zu OKFF	Türen
DA Dachablauf	
DB Deckenbekleidung	
FB Fussbodenbelag	
FT Betonfertigteil	
GK Trockenbauwandkonstruktion	
iBo Im Betrieb offene Tür	
LD Lichte Durchgangsbreite	
LH Lichte Raumhöhe	
NA Notausgang	
NF Nettoraumfläche	
NE Notentwässerung	
RA Rauchableitung	
RH Raumhöhe	
RR Regenrohr/-entwässerung	
STB Stahlbeton	
SSA Sonnenschutzanlage	
WB Waschbecken	
Möblierung	
Lose Ausstattung - UKB	
Feste Ausstattung - NAK	
Haustechnische Ausstattung - KL	
Brandschutz	
F30 Bauteil feuerhemmend	
T30 Tür feuerhemmend	
dT dichtschließende Tür	
rdTs rauchdicht und selbstschließende Tür	
Feuerlöscher	

Raumstempel	
A 003 Unterricht 60,00 m²	Raumnummer Raumbezeichnung Nettoraumfläche
Schnittverlauf	
± 0,00 Höhenangabe Fertigkonstruktion	
± 0,13 Höhenangabe Rohkonstruktion	
± 0,00 Höhenkote zu Fertigkonstruktion	

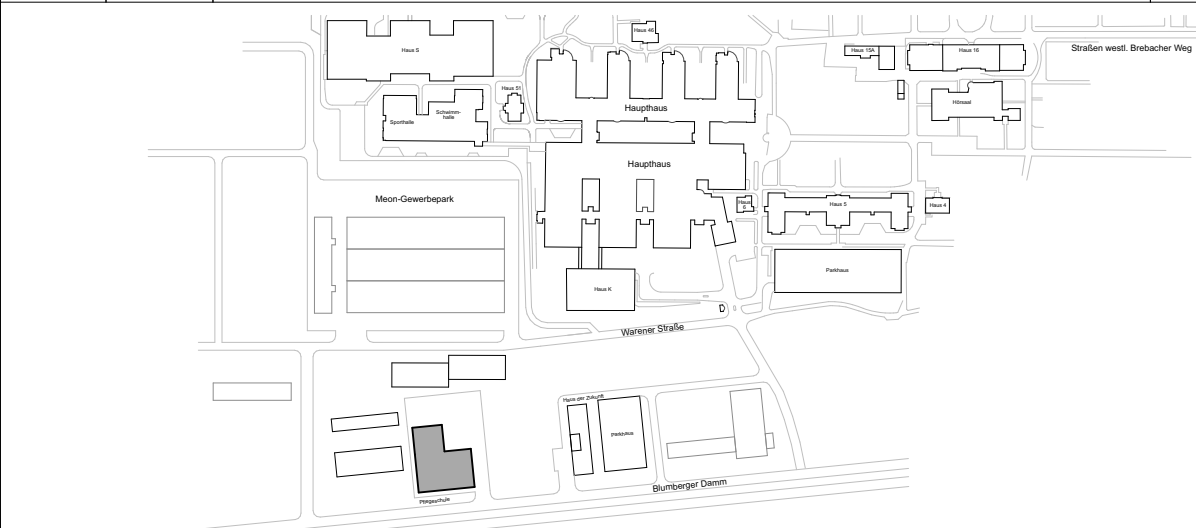

Bauvorhaben: BE-G-009 Pflegeschule Blumberger Damm 2, 12683 Berlin	Projektnummer: BE_G_009_PFS
Bauherr/Eigentümer: BG Klinikum Unfallkrankenhaus Berlin gGmbH Warener Straße 7, 12683 Berlin	Stempel Bauherr:
Planer: NAK Architekten Stromstraße 3, 10555 Berlin 030 616 76 92 0, 030 616 76 92 30 PFS@nak-architekten.de	Stempel Planer:
Fachplaner:	Stempel Fachplaner:

Planinhalt: Fassadenschnitt 3 Süd Terrasse	Verfasser: NAK Architekten	Blatt-Nr.: 01
Gewerk: Hochbau	Leistungsphase/Planungsphase: Ausführungsplanung	Datum: 11.08.26
Blattgröße: A1	Maßstab: 1:20	Gez.: B
Plannamen: BE_G_009_PFS_LPS_0_ARC_ DE_HS-P_XX_FA1_37203_B	Geprüft:	Status:
QR-Code:		