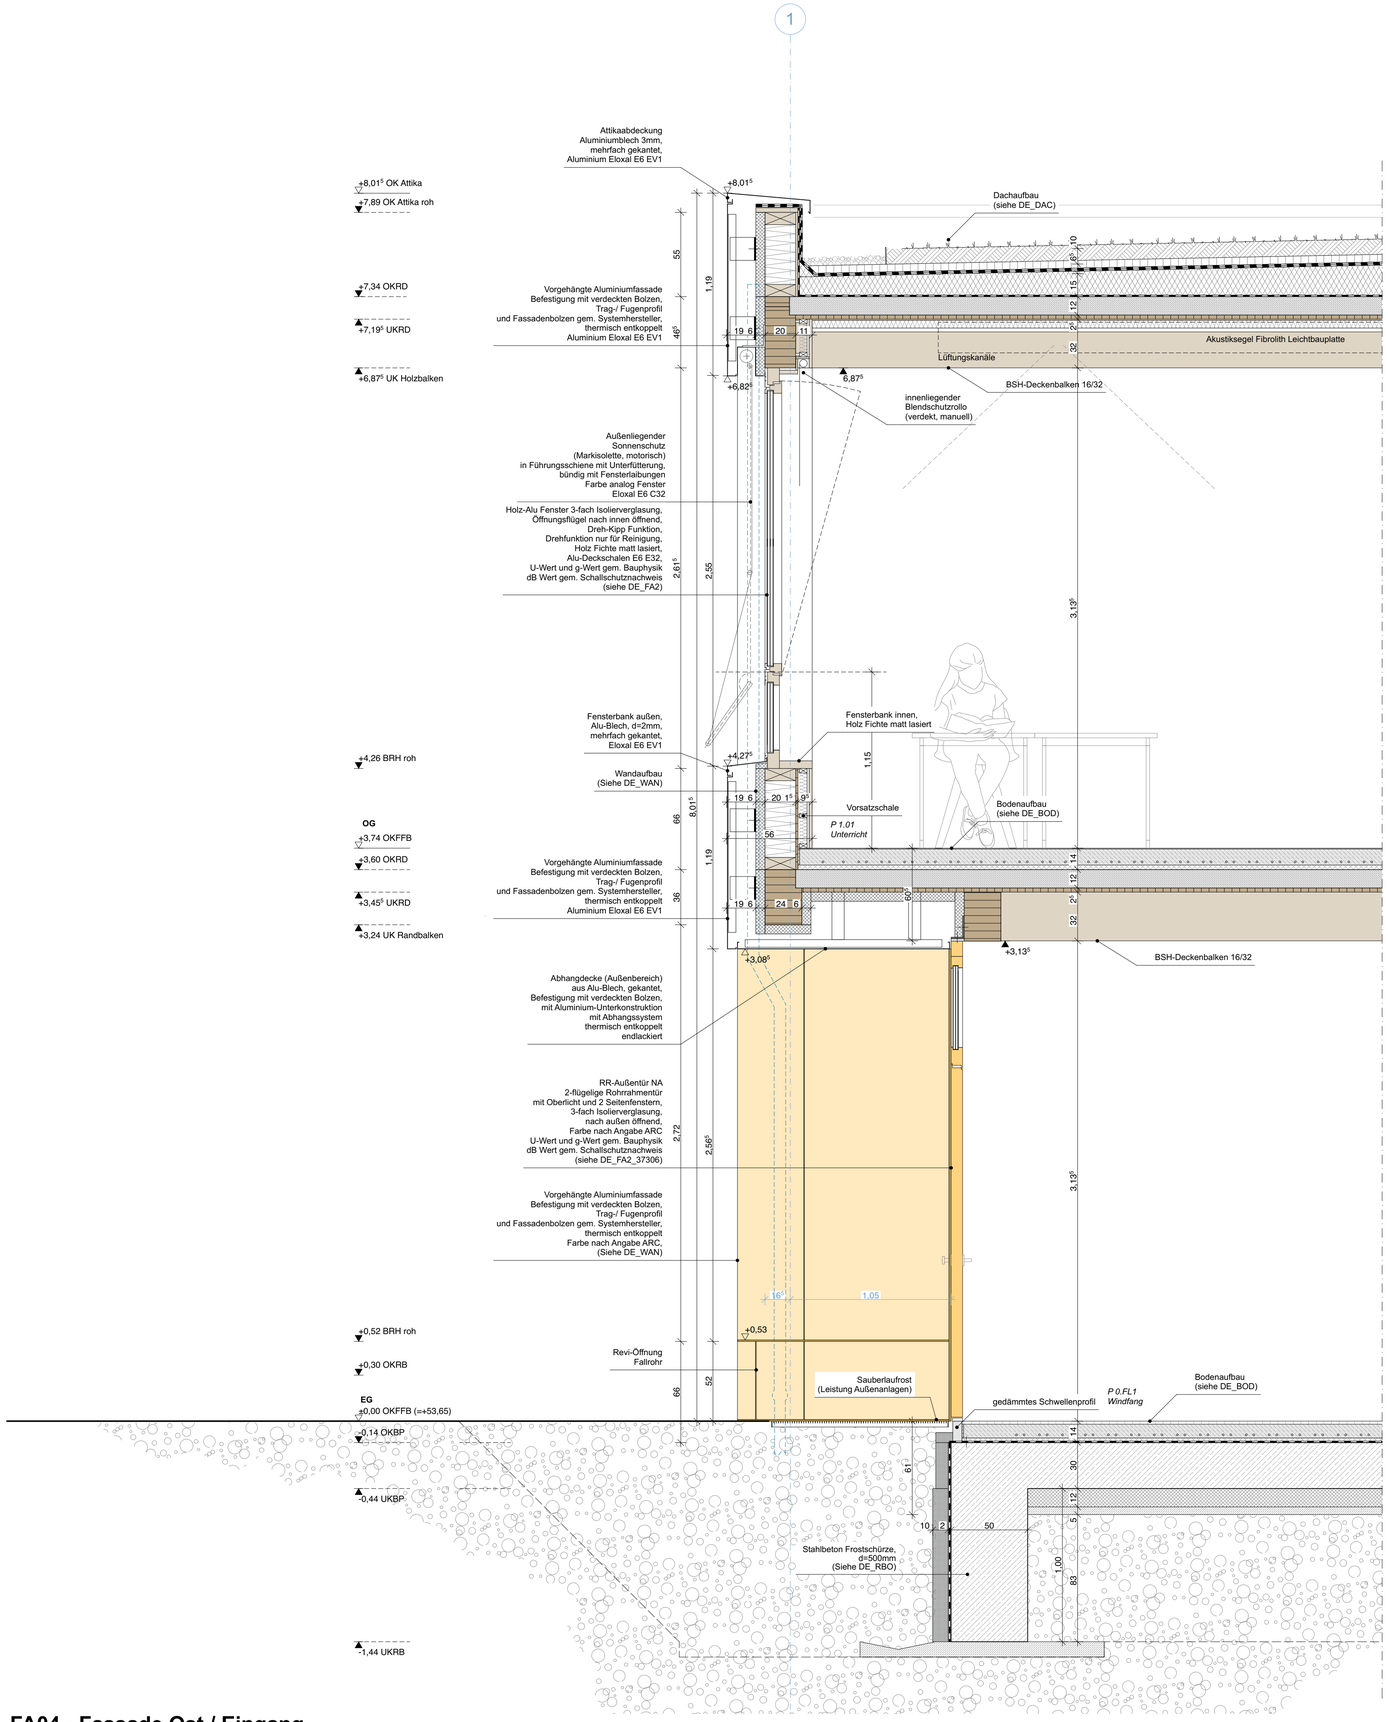

FA04 - Fassade Ost / Eingang

Legende

Abkürzungen

OKFF	Oberkante Fertigfußboden
OKRD	Oberkante Rohdecke
OKBP	Oberkante Bodenplatte
UKUZ	Unterkante Unterzug
ABS	Absturzsicherung zu OKFF
BRH	Brüstungshöhe zu OKFF
DA	Dachablauf
DB	Deckenbekleidung
FB	Fussbodenbelag
FT	Betonfertigteil
GK	Trockenbauwandkonstruktion
iBo	Im Betrieb offene Tür
LD	Lichte Durchgangsbreite
LH	Lichte Raumhöhe
NA	Notausgang
NF	Nettoraumfläche
NE	Notentwässerung
RA	Rauchableitung
RH	Raumhöhe
RR	Regenrohr/-entwässerung
STB	Stahlbeton
SSA	Sonnenschutzanlage
WB	Waschbecken

Bauteile

- Stahlbeton, bewehrt
- Stahlbeton, unbewehrt
- Holz
- Wärmedämmung
- Trockenbau
- Türen

Möblierung

- Lose Ausstattung - UKB
- Feste Ausstattung - NAK
- Haustechnische Ausstattung - KL

Brandschutz

F30	Bauteil feuerhemmend
T30	Tür feuerhemmend
dT	dichtschließende Tür
rdTs	rauchdicht und selbstschließende Tür

- Feuerlöscher

Raumstempel

A 003 — Raumnummer
Unterricht — Raumbezeichnung
60,00 m² — Nettoraumfläche

Schnittverlauf

Vermaßung

- ±0,00 — Höhenangabe Fertigkonstruktion
- -0,13 — Höhenangabe Rohkonstruktion
- ± 0,00 — Höhenkote zu Fertigkonstruktion
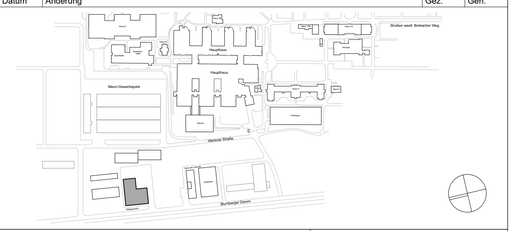
Index	Datum	Änderung	Gez.	Gen.