

AT P0.FL2 08
AT P0.FL2 09
Typ 08
Holz-Pfosten-Riegel-Fassade mit 2-flügeligem Türelement
2-flügelige Tür, DIN rechts, Notausgang

Achsenmaß:
BxH = 2.30m x 2.57m

Pfosten-Riegel Konstruktion:
Tiefe 175mm
Biele 50mm
Oberfläche:
außen: Alu-Deckchale, RAL 1024 HR
innen: Fichte matt lasiert, Lasur weiß 2% matt, mit UV-Schutz, blockfest

Schallschutz:
R_w ≥ 36dB

Türelement (2-flügelig):
Tür nach außen öffnend
lichte Durchgangsbreite mind. 120cm
lichte Durchgangshöhe mind. 220cm
g-Wert ≤ 0,30
U_w-Wert ≤ 1,8 W/(m²K)
Türschwelle brennerefrei nach DIN 18040 max. 2cm

Verglasung:
2-fach Isolierverglasung
Antiprallmarkierung nach DIN 18040-1

Leibungsbekleidung:
-

Sturzbekleidung:
-


Beschläge: (zulässig nach DIN 18040)
außen: Drücker, u-förmig, Edelstahl gebürstet
innen: Drücker, u-förmig, Edelstahl gebürstet
Panik E (nach DIN 179)

Bänder:
3D-Band, Edelstahl gebürstet


Obentürschließer: (zulässig nach DIN 18040)
OTS (Obentürschließer aufgestützt) - maximale Bedienungskraft ≤ 47 N
Schließfolgeregelung / Türstopper mit Rastfunktion

Einbruchschutz:
keine Anforderungen


Verschlußüberwachung:
EMA Kombiierter Öffnungs- / Verschlusskontakt (KK) - Anbindung EMA
Retungszeichen-Leuchte

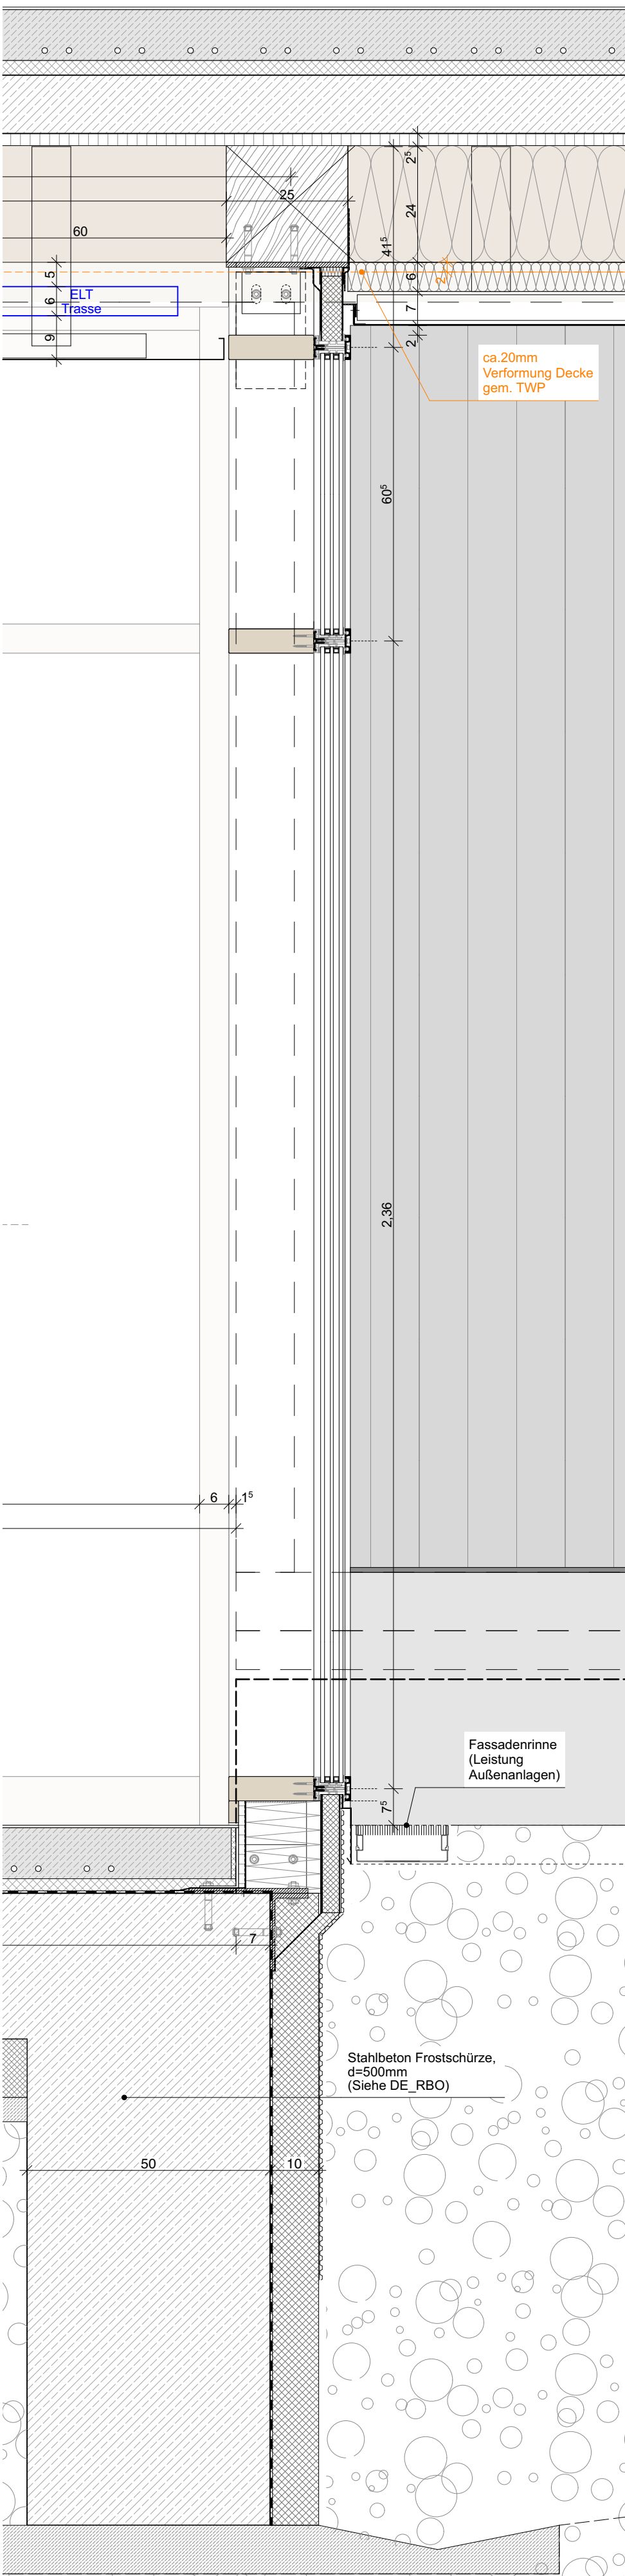


Vertikalschnitt
Pfosten-Riegel-Konstruktion
M 1:10

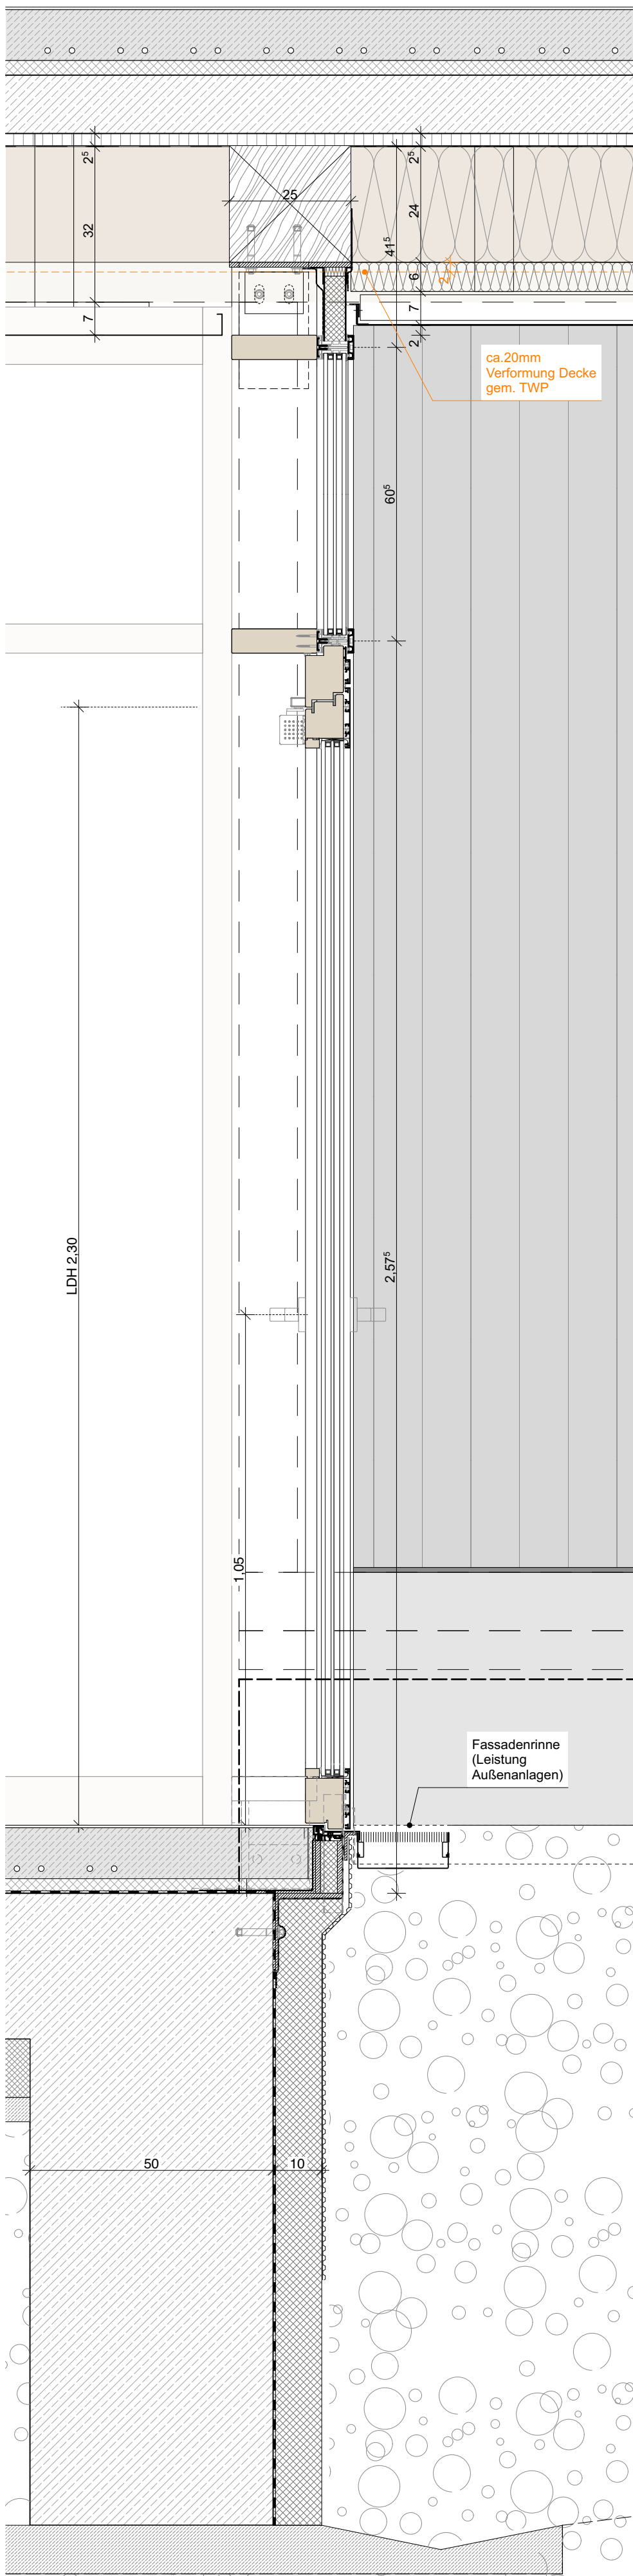


Vertikalschnitt
Pfosten-Riegel-Konstruktion Außentür
M 1:10

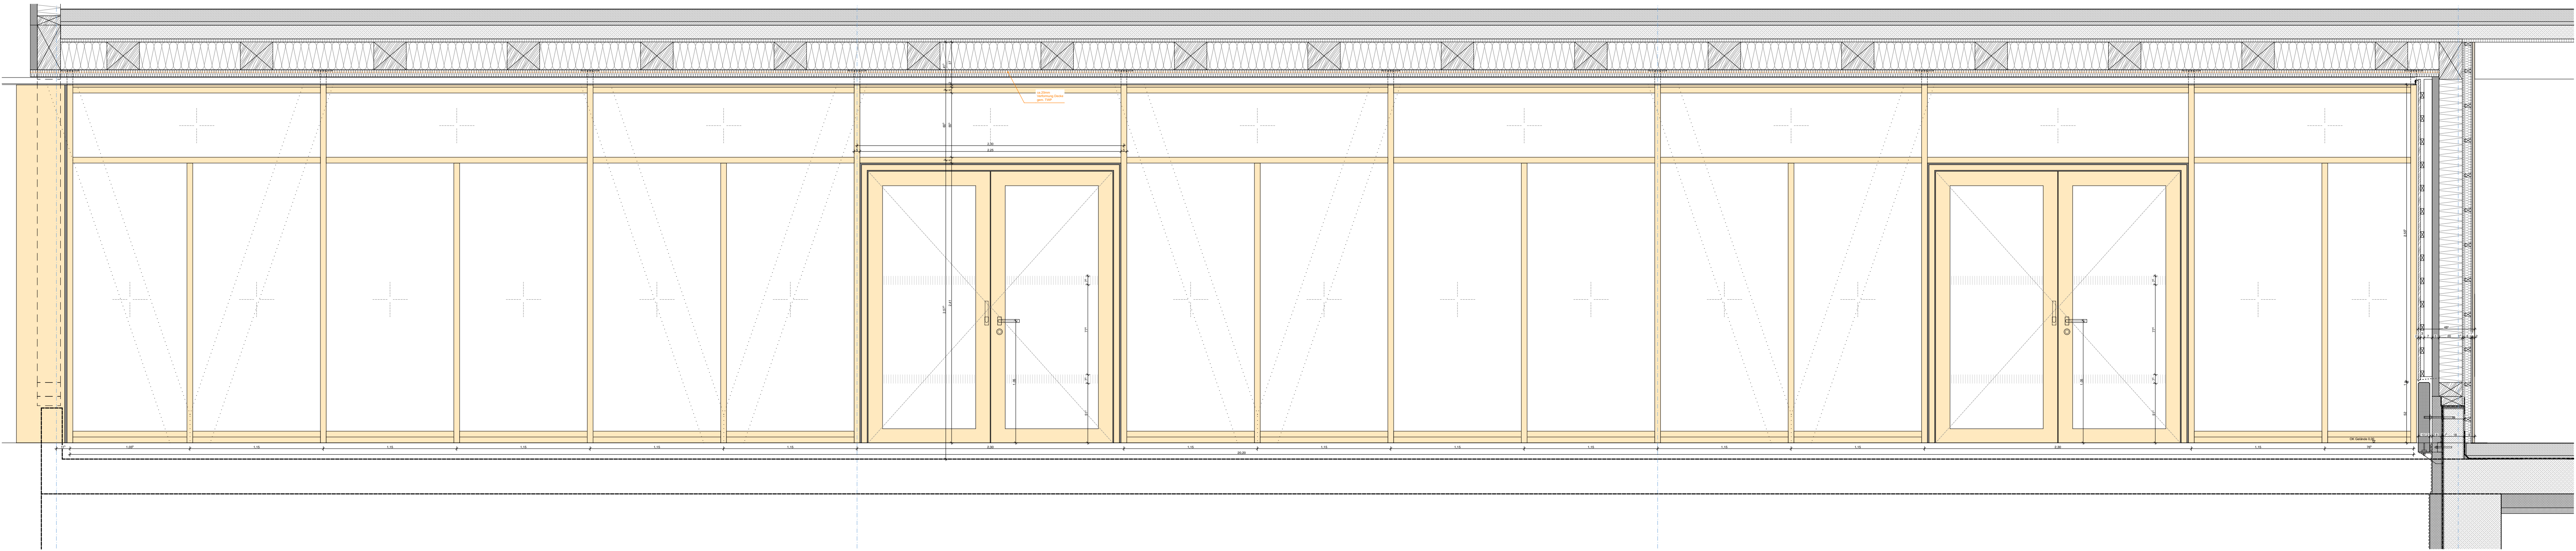

Ansicht M 1:25

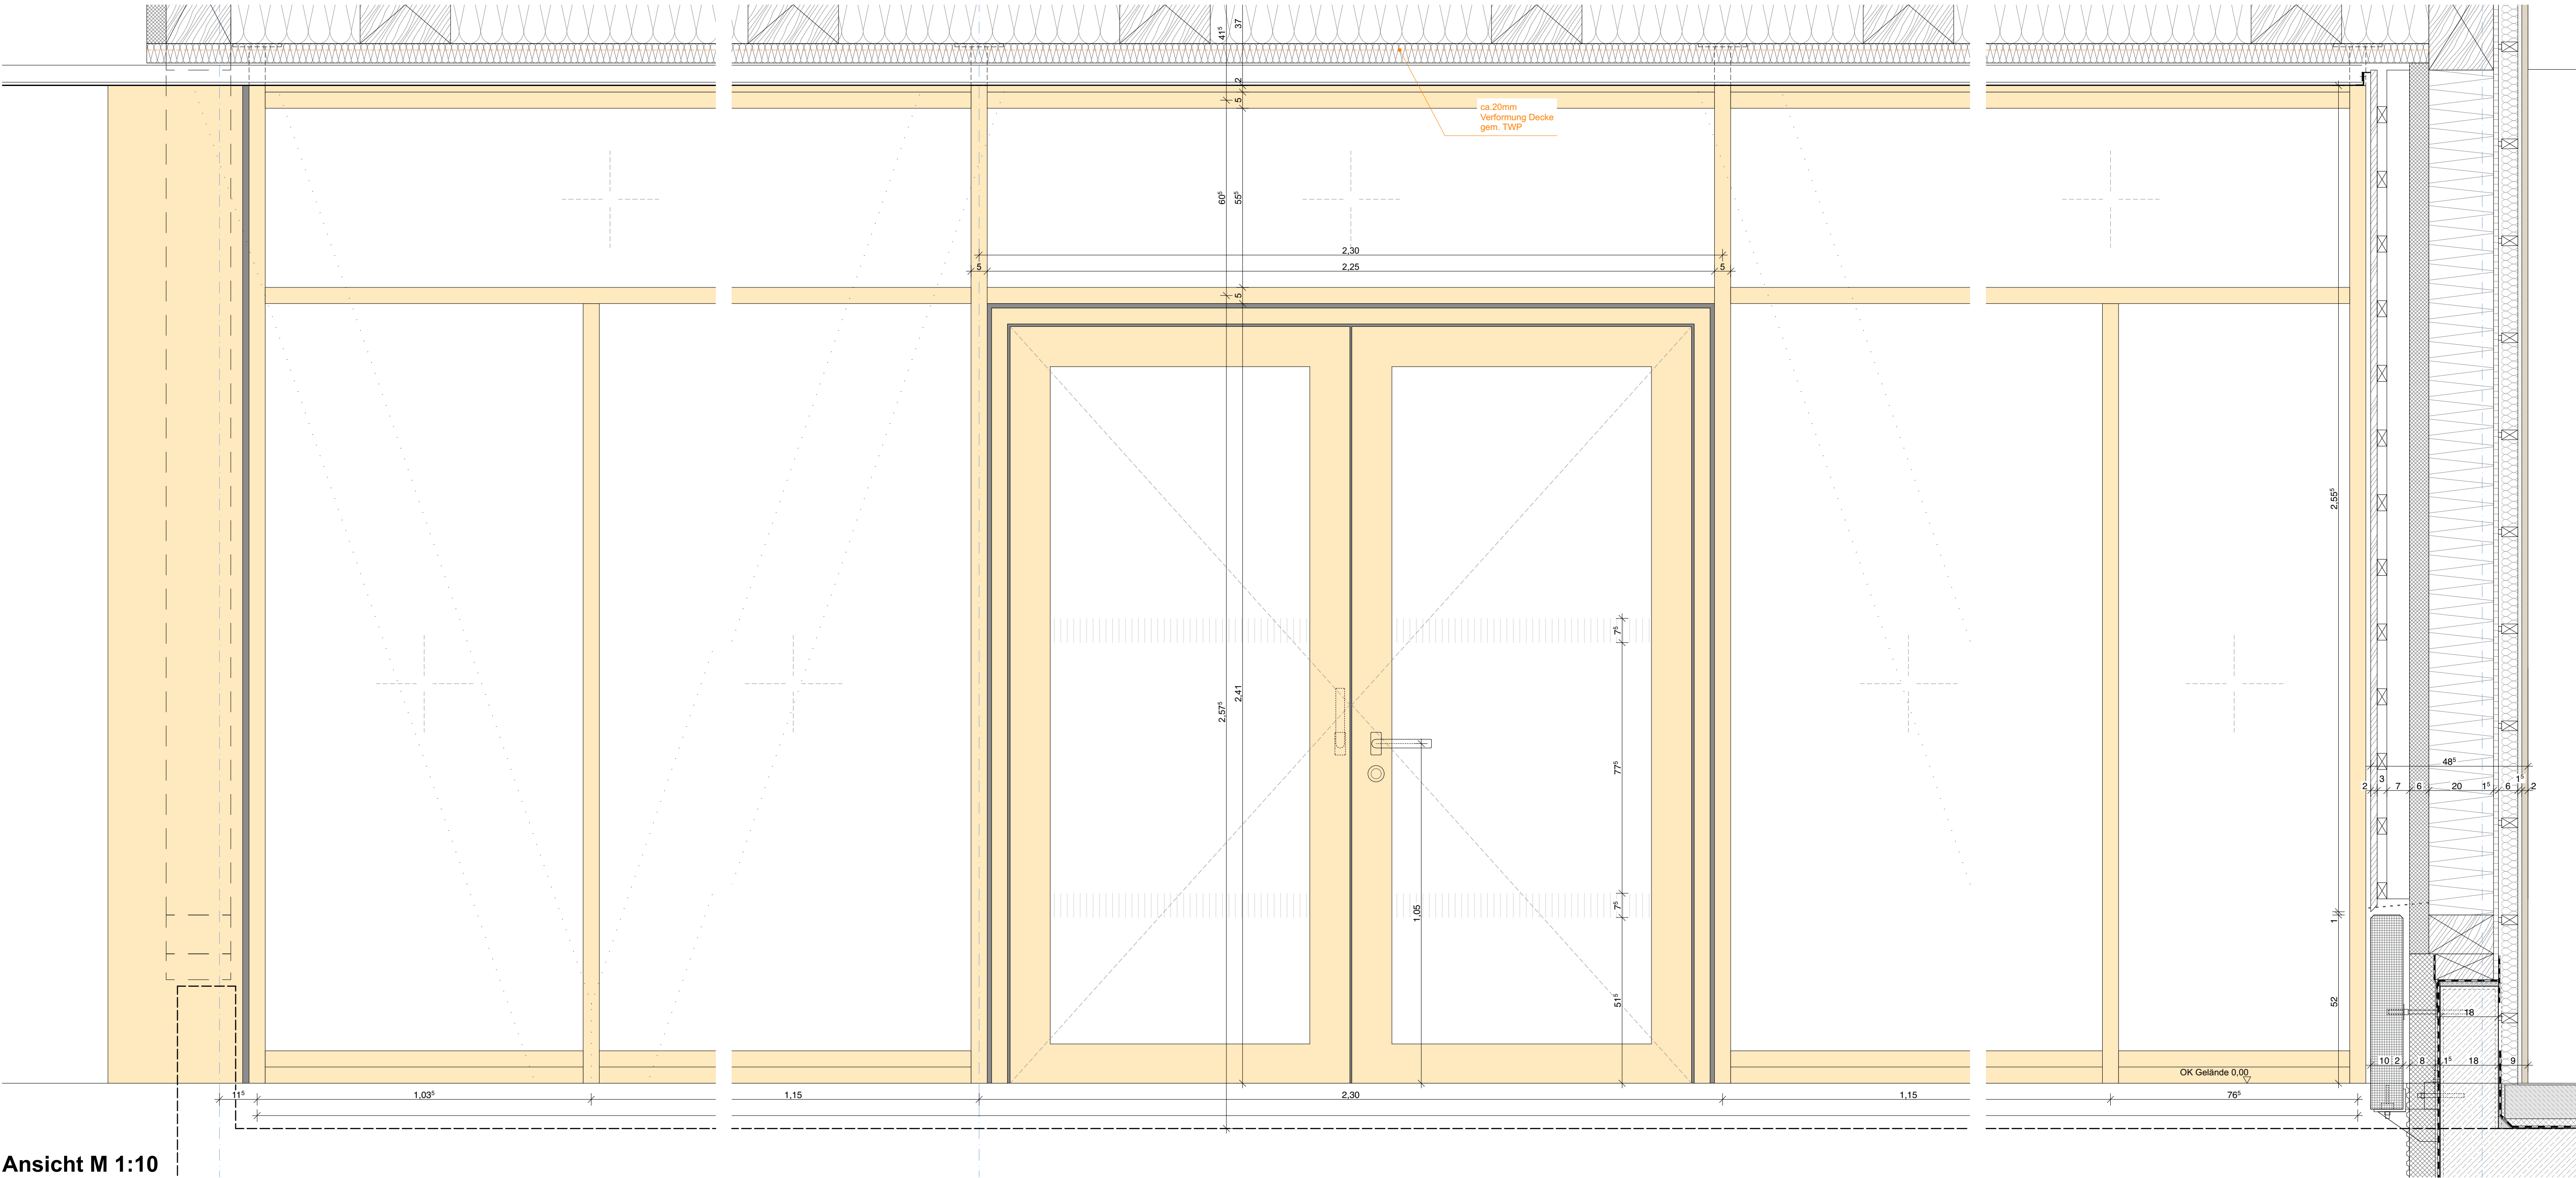

Ansicht M 1:10

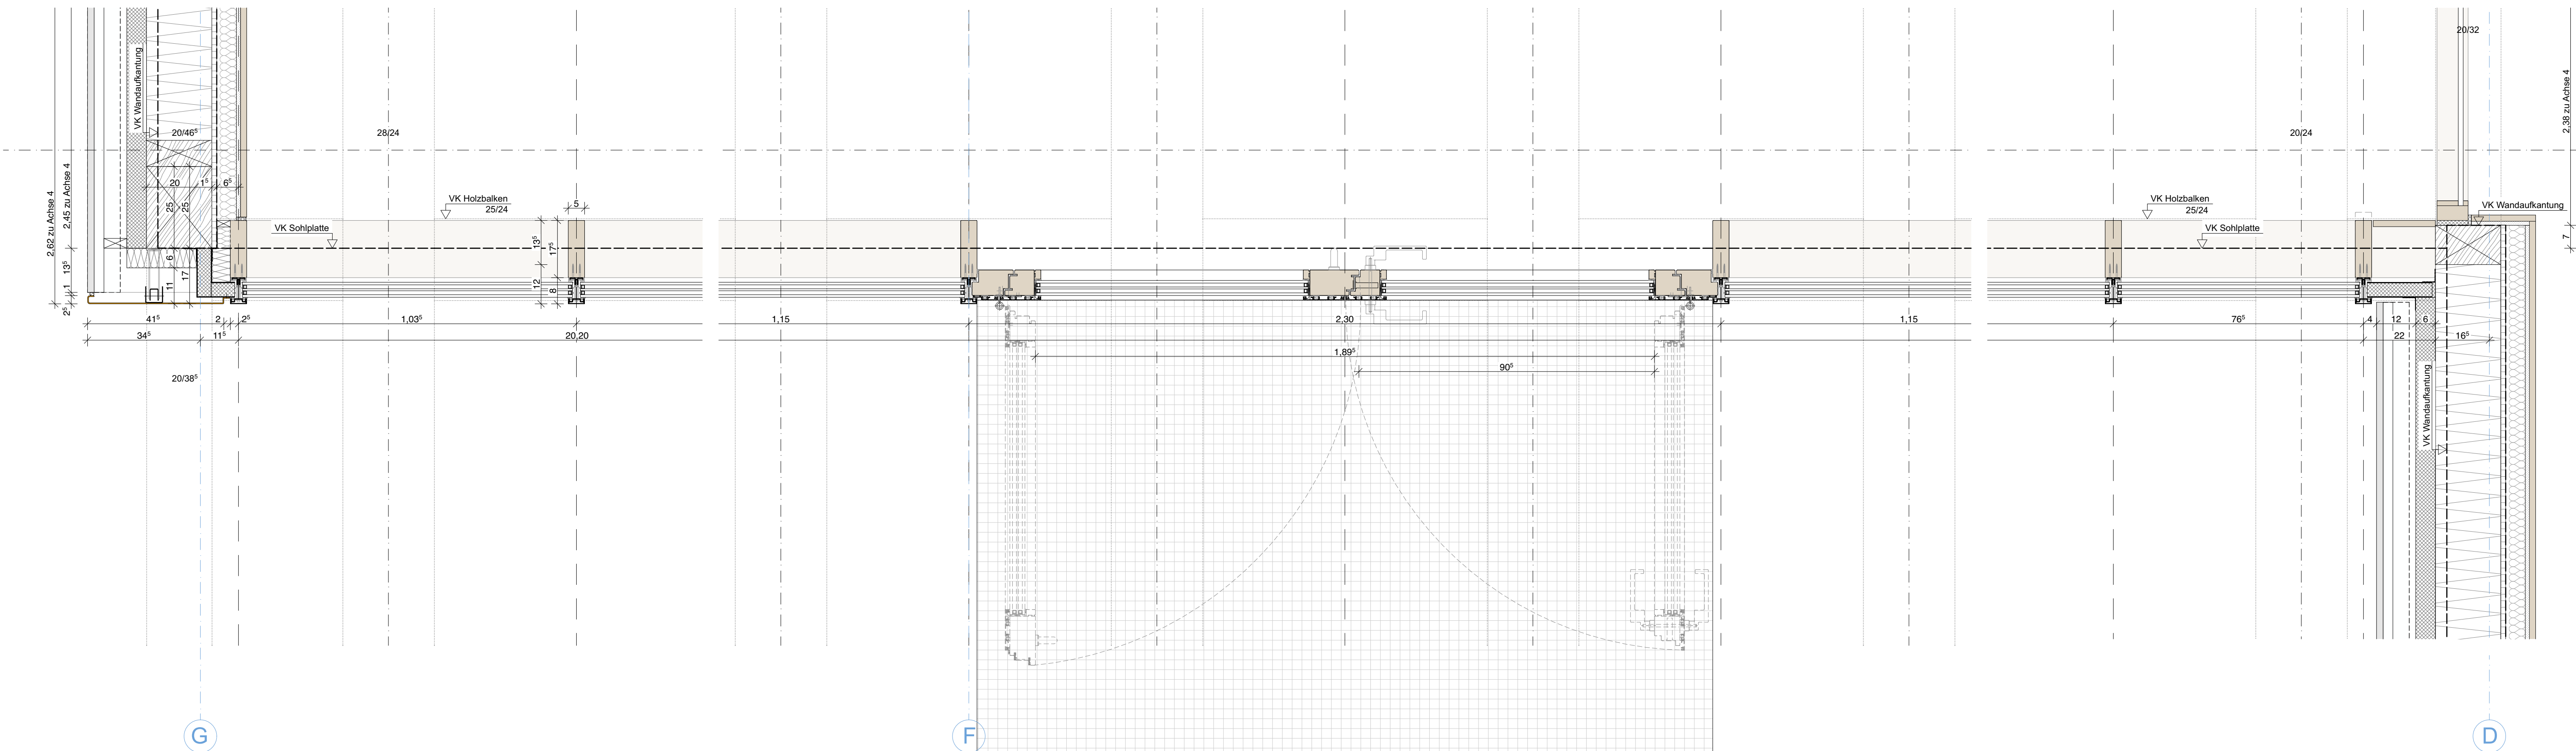

Horizontalschnitt M 1:10

Legende	
Abkürzungen	
OKFF	Oberkante Fertigfußboden
OKHD	Oberkante Rohdecke
OKDP	Oberkante Bodenplatte
UNLIZ	Unterseite Unterzug
ABS	Abstützbohle zu OKFF
BRH	Brüstungshöhe zu OKFF
DA	Dachstuhl
DB	Deckenbekleidung
FB	Fußbodenbelag
FT	Betonfertigteil
GK	Trockenbauwandkonstruktion
iBo	Im Betrieb offene Tür
LD	Lichte Durchgangsbreite
LH	Lichte Raumhöhe
NA	Notausgang
NF	Notraumfläche
NE	Notenlösung
RA	Rauchableitung
RH	Raumhöhe
RR	Regenrohr-entlastung
STB	Stahlbeton
SSA	Sonnenschutzanlage
WB	Wandbohle
Bauteile	
	Stahlbeton, bewehrt
	Stahlbeton, unbewehrt
	Holz
	Wärmedämmung
	Trockenbau
	Türen
Möblierung	
	Lose Ausstattung - UNB
	Feste Ausstattung - NAK
	Haustechnische Ausstattung - KL
Brandschutz	
F30	Bauwerk feuerhemmend
T30	Tür feuerhemmend
dT	dichtheitsschende Tür
rdTs	rauchdicht und selbstschließende Tür
	Feuertreter
Raumstempel	
A 000	Raumnummer
Unterricht	Raumbezeichnung
60,00 m²	Nettofläche
Vermaßung	
	Höhenangabe Fertigkonstruktion
	Höhenangabe Rohkonstruktion
	Höhenkote zu Fertigkonstruktion
Schnittverlauf	

Index		Datum	Änderung	Gez.	Gen.
Bauvorhaben:		BE-G-009 Pflegscheule Baureihe Damm G, 12683 Berlin		Projektnummer: BE_G_009_PFS	
Baubetrieb/Eigenümer:		BG Klinikum Unfallkrankenhaus Berlin gGmbH Wärner Straße 7, 12683 Berlin		Stempel Bauherr: 	
Planer:		NAK Architekten Stromstraße 3, 10555 Berlin 030 616 78 92-0, 030 616 78 92-30 PFS@nak-architekten.de		Stempel Planer: 	
Fachplaner:				Stempel Fachplaner:	
Planinhalt:		Außentür PRK Typ 08		Verfasser: NAK Architekten	
Gewerk:		Hochbau		Blatt-Nr.: 01	
Blattgröße:		1300x841		Leistungsfase/Planungsphase: Ausführungsplanung	
Pannamen:		BE_G_009_PFS_L216_ARC- BE_RS-P_VK_P2_3731/A		Datum: 17.07.26	
Gez.:		VA		QR-Code:	
Index:		A			
Geprüft:		Status:			