

Typ 05

Fensterelement (Holz-Alu)
Fensterelement 3-Teilung mit Fest-Paneel, unteres Feld festverglast,
oberes Feld mit Dreh-Kipp Funktion, DIN rechts/links

Rohbauöffnung:
BxH = 3,36m x 2,81m
Rahmen:
Tiefe ca. 80mm
Oberfläche:
außen: Alu-Deckschale, E6 C32
innen: Fichte matt lasiert, Lasur weiß 2% matt, mit UV-Schutz, blockfest
Schallschutz:
R_w ≥ 40dB
gem. Schallschutznachweis (siehe Plan 36500 UF Übersicht Fenster)

Fensterelement (3-Flügelig):
Fenster nach innen öffnend,
3-fach Isolierverglasung
g-Wert ≤ 0,40
U_w-Wert ≤ 1,0 W/(m²K)

Fensterbank
außen: Alu-Blech, d=3mm, Gefälle ca. 5° 3-fach gekantet, mit seitlicher Aufkantung und
dauerelastischer Verfügung, andröhn, E6 EV1 (OG)
innen: Dreischichtplatte Fichte analog Fenster bündig, d=27mm

Leibungsbekleidung:
innen: Einzug Bekleidung Vorsatzschale
außen: Abdeckung Führungsschiene und Unterfütterung Sonnenschutz, Alu-Blech, E6 C32

Sturzbekleidung:
innen: Einzug Bekleidung Vorsatzschale, verdeckter Einbau Blendschutzrollo
außen: Alu-Blech, E6 C32

Beschläge: (zulässig nach DIN 18040)
Dreh-Kipp / Dreh-Beschlag, abschließbar, Schließzylinder im Griff, Edelstahl gebürstet


Einbruchschutz:
keine Anforderungen

außenliegender Sonnenschutz:
zweiteilig
1 Stck. Markisolette, motorisch betrieben, BxH = 2225x265cm
1 Stck. Markisolette, motorisch betrieben, BxH = 1075x265cm
Führungsschiene und Unterfütterung bündig zu Fensterleibungen, Farbe E6 C32
Verschattung Fc ≤ 0,30
Stoff Farbe nach Angabe ARC


innenliegender Blendschutz:
innenliegender Blendschutzrollo, verdeckt, manuell, h=260cm,
Farbe nach Angabe ARC

PLAN GILT FÜR:


Einbausituation OG:
FE P1.02 01

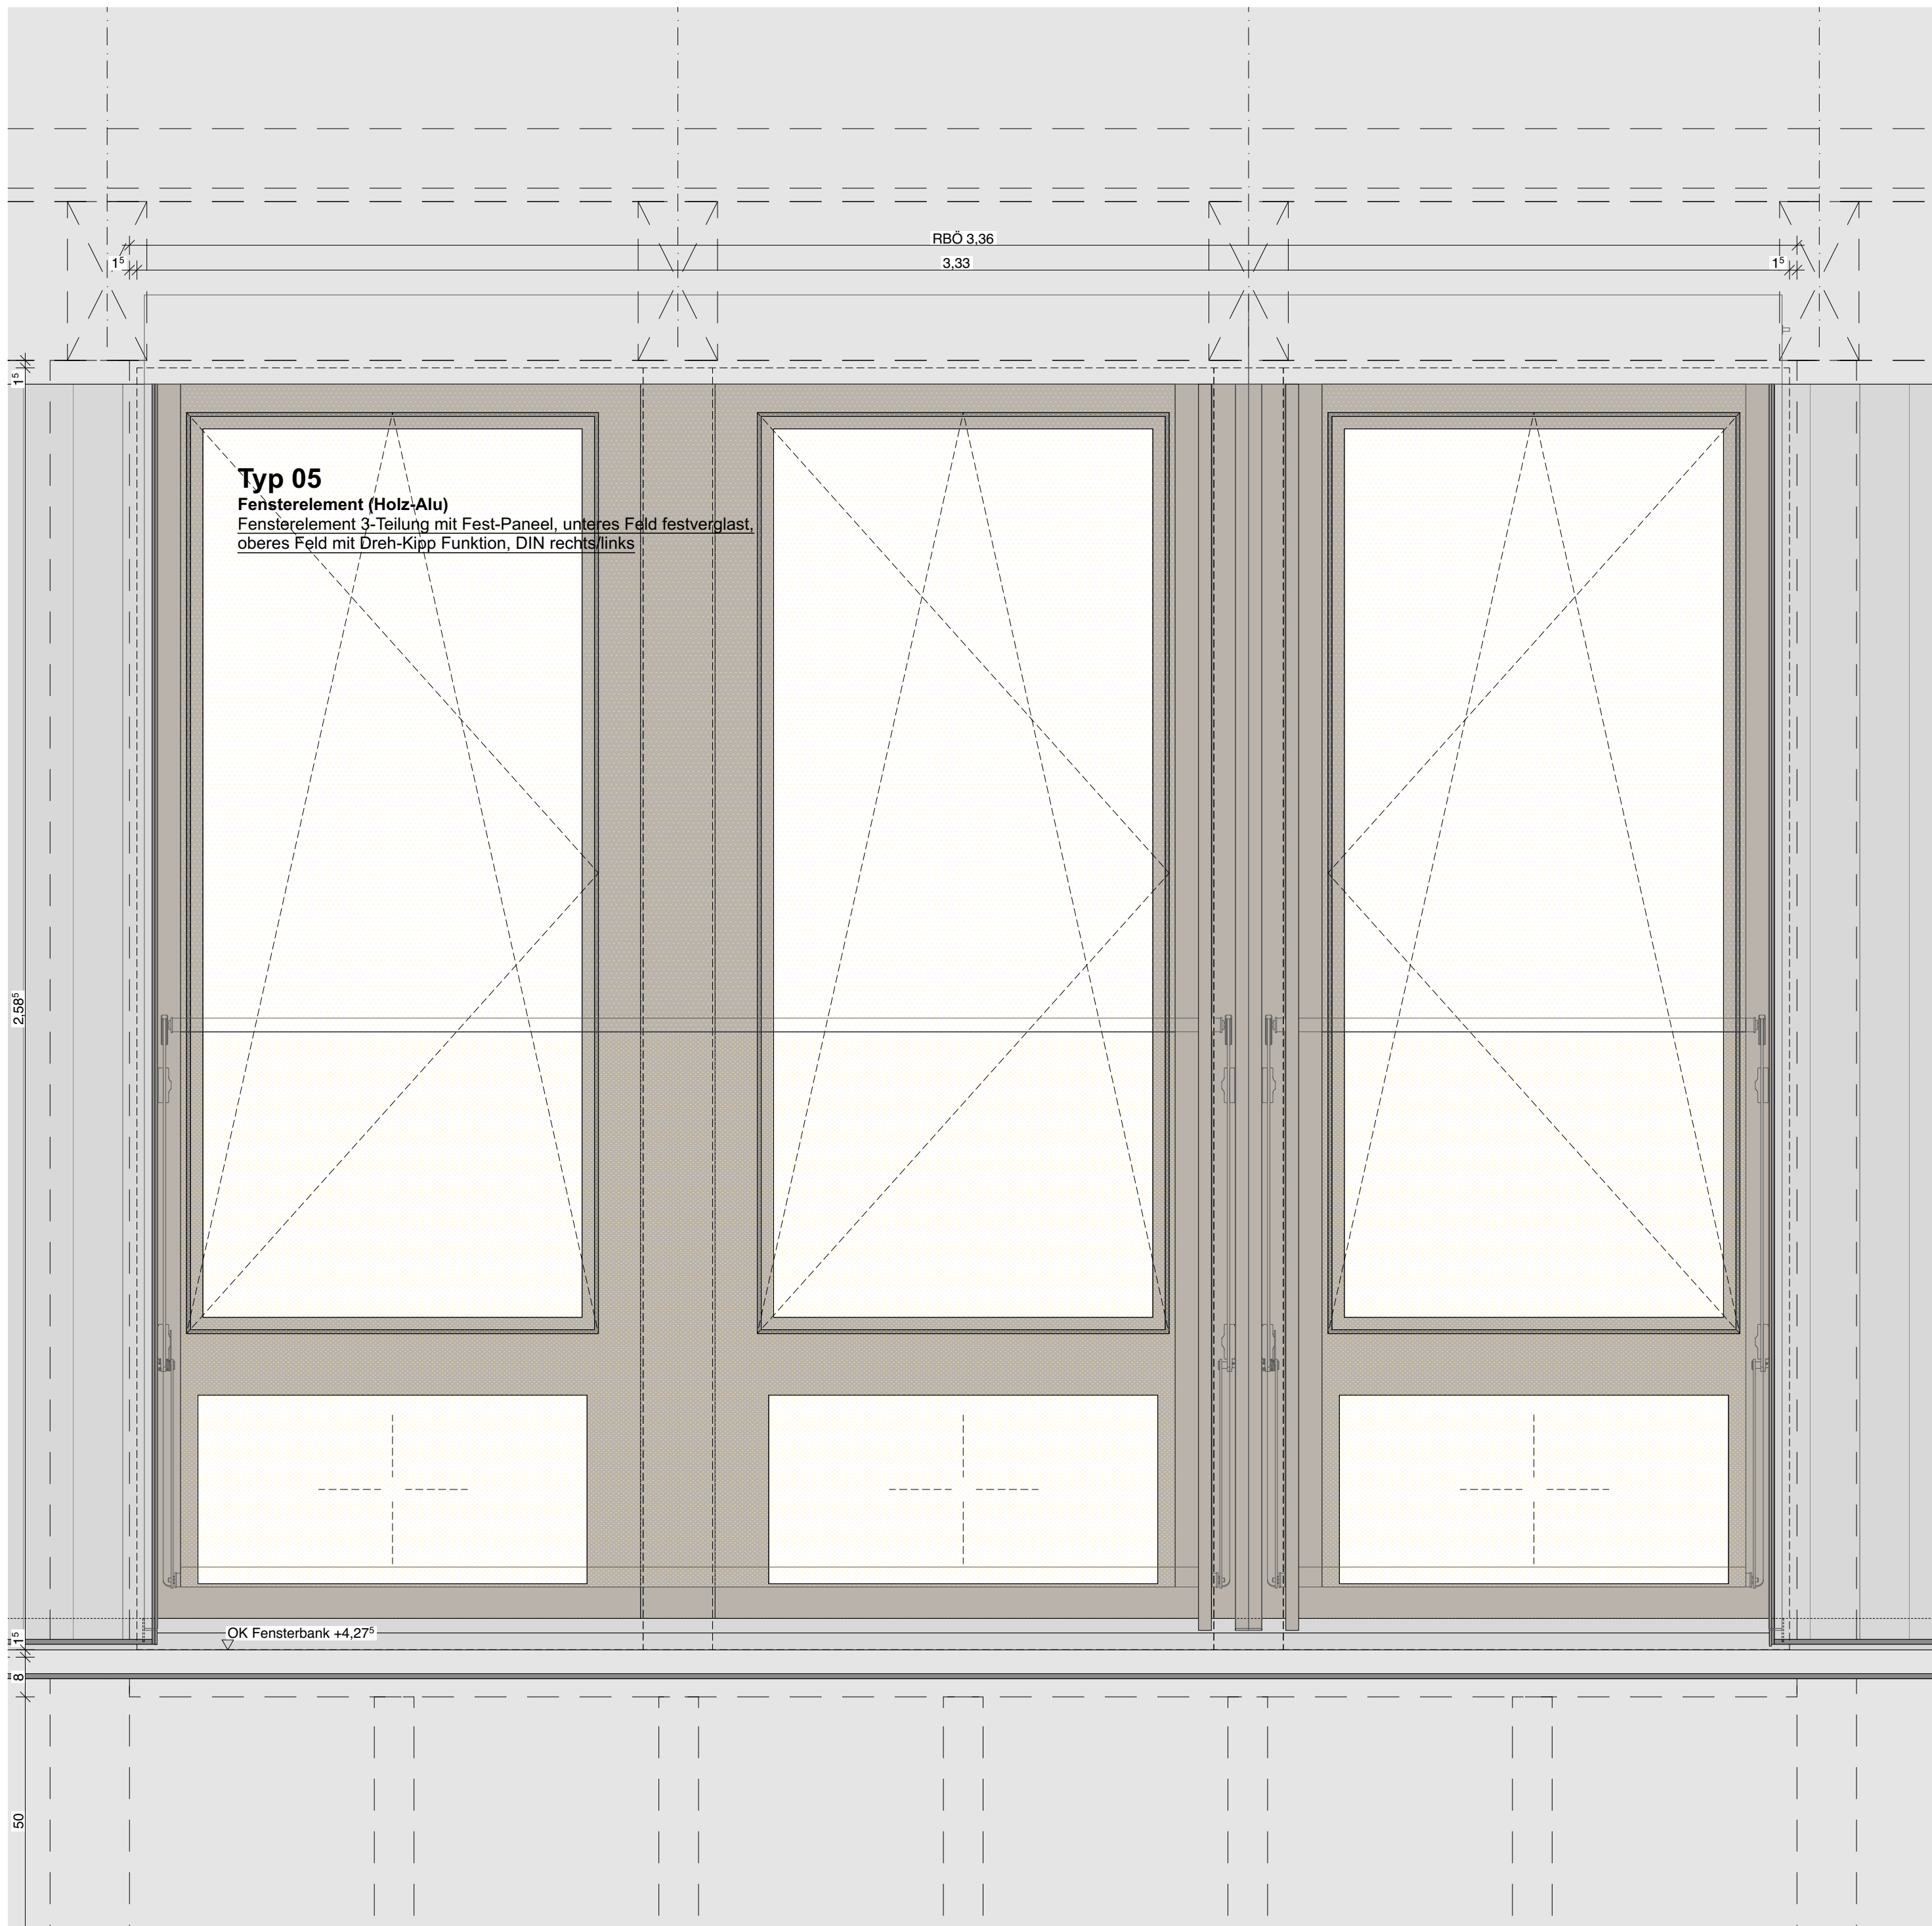


Ansicht M 1:10

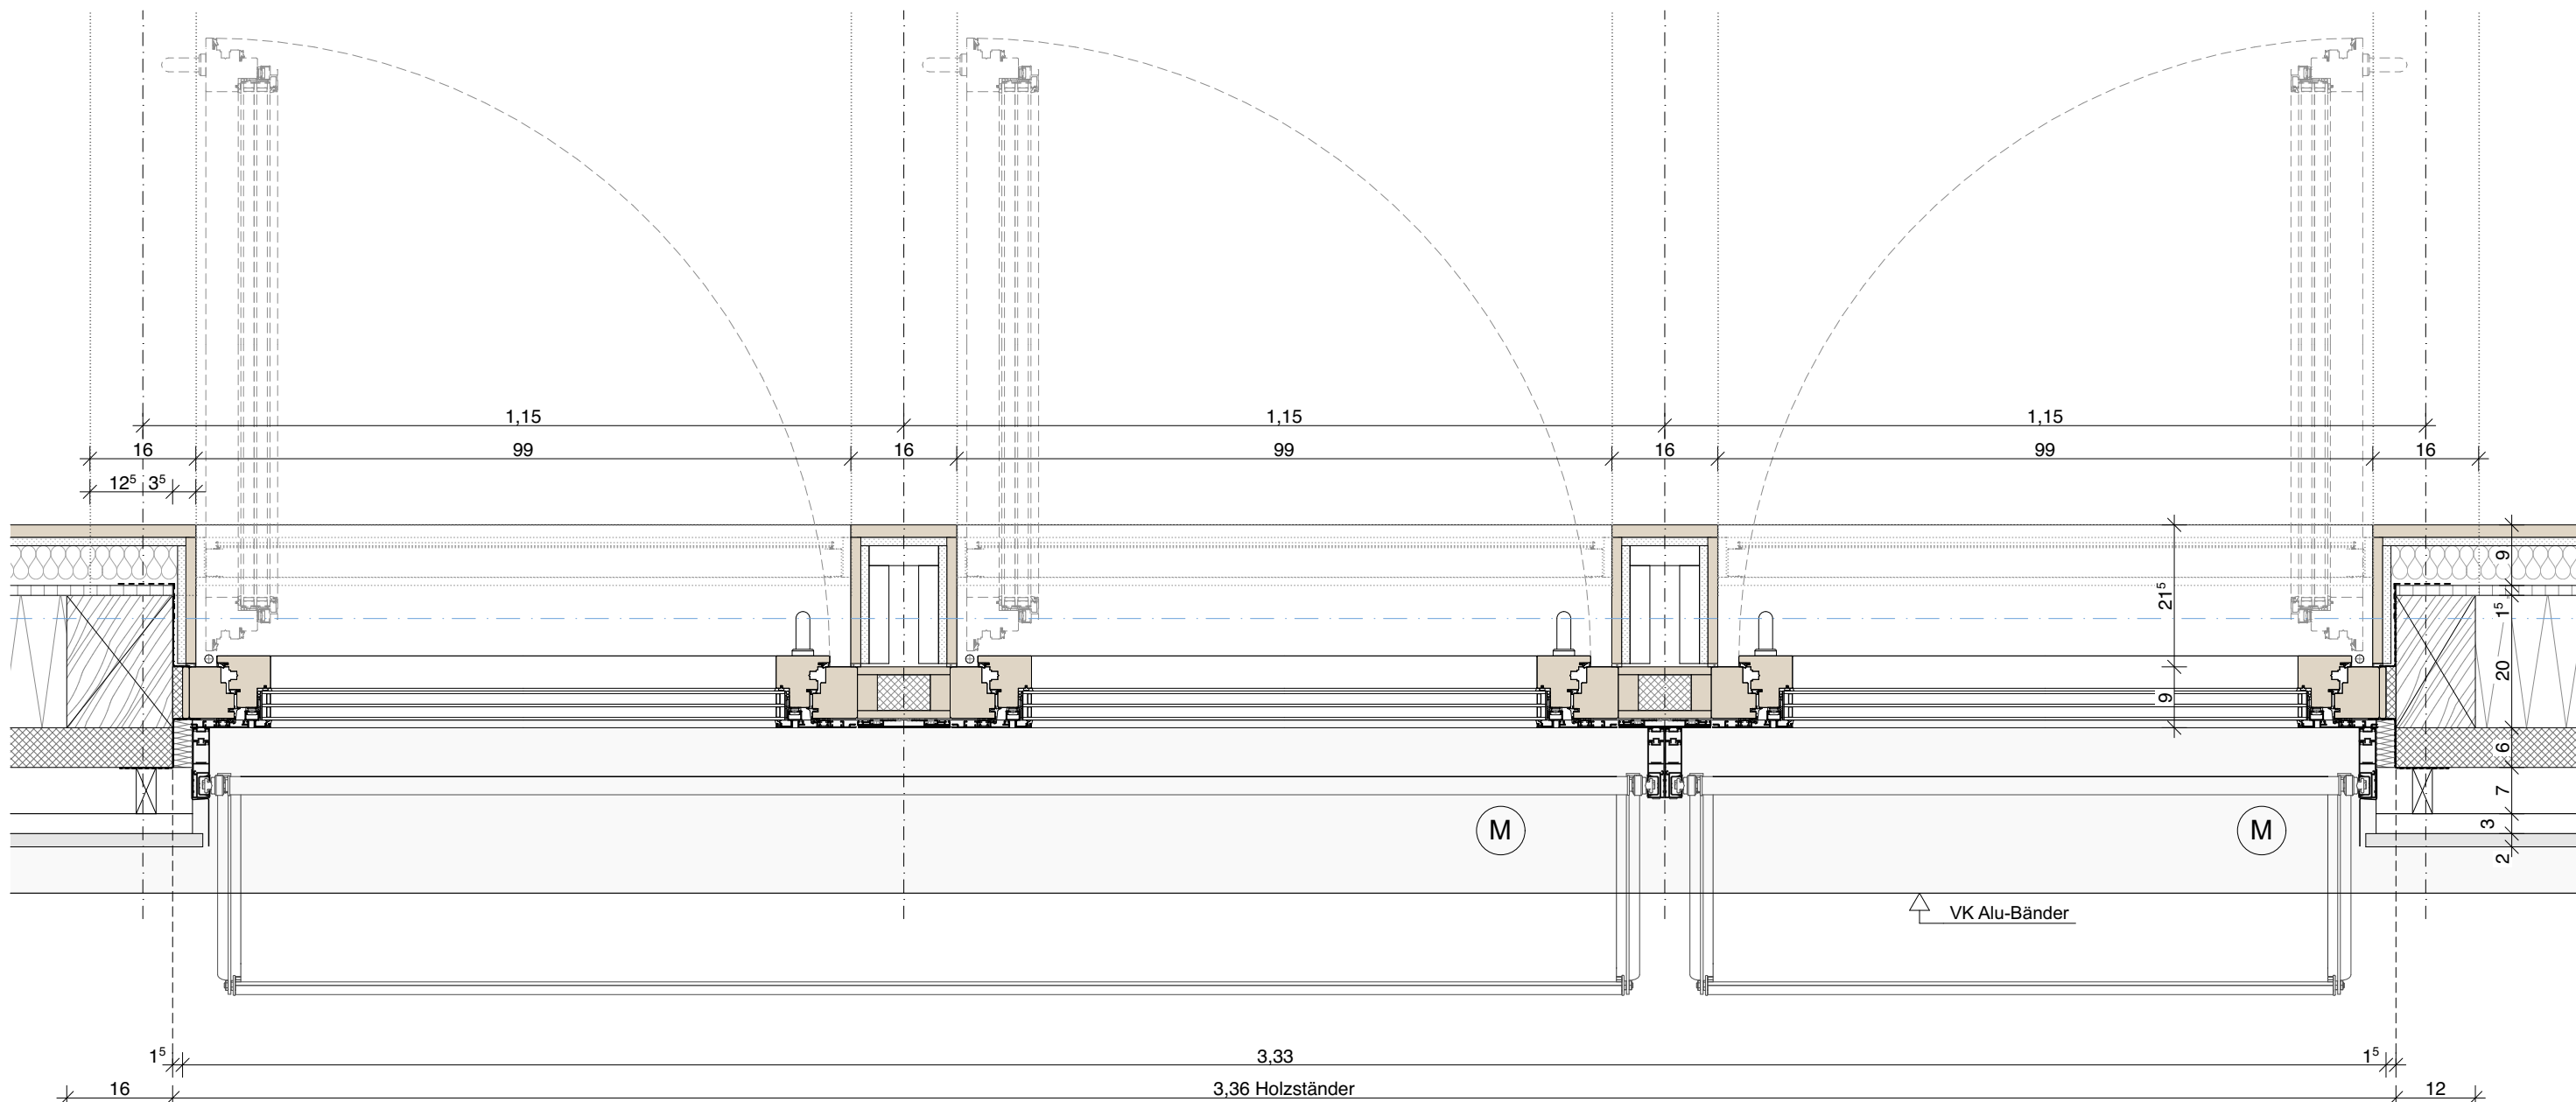

Horizontalschnitt Außenwand HRB M 1:10

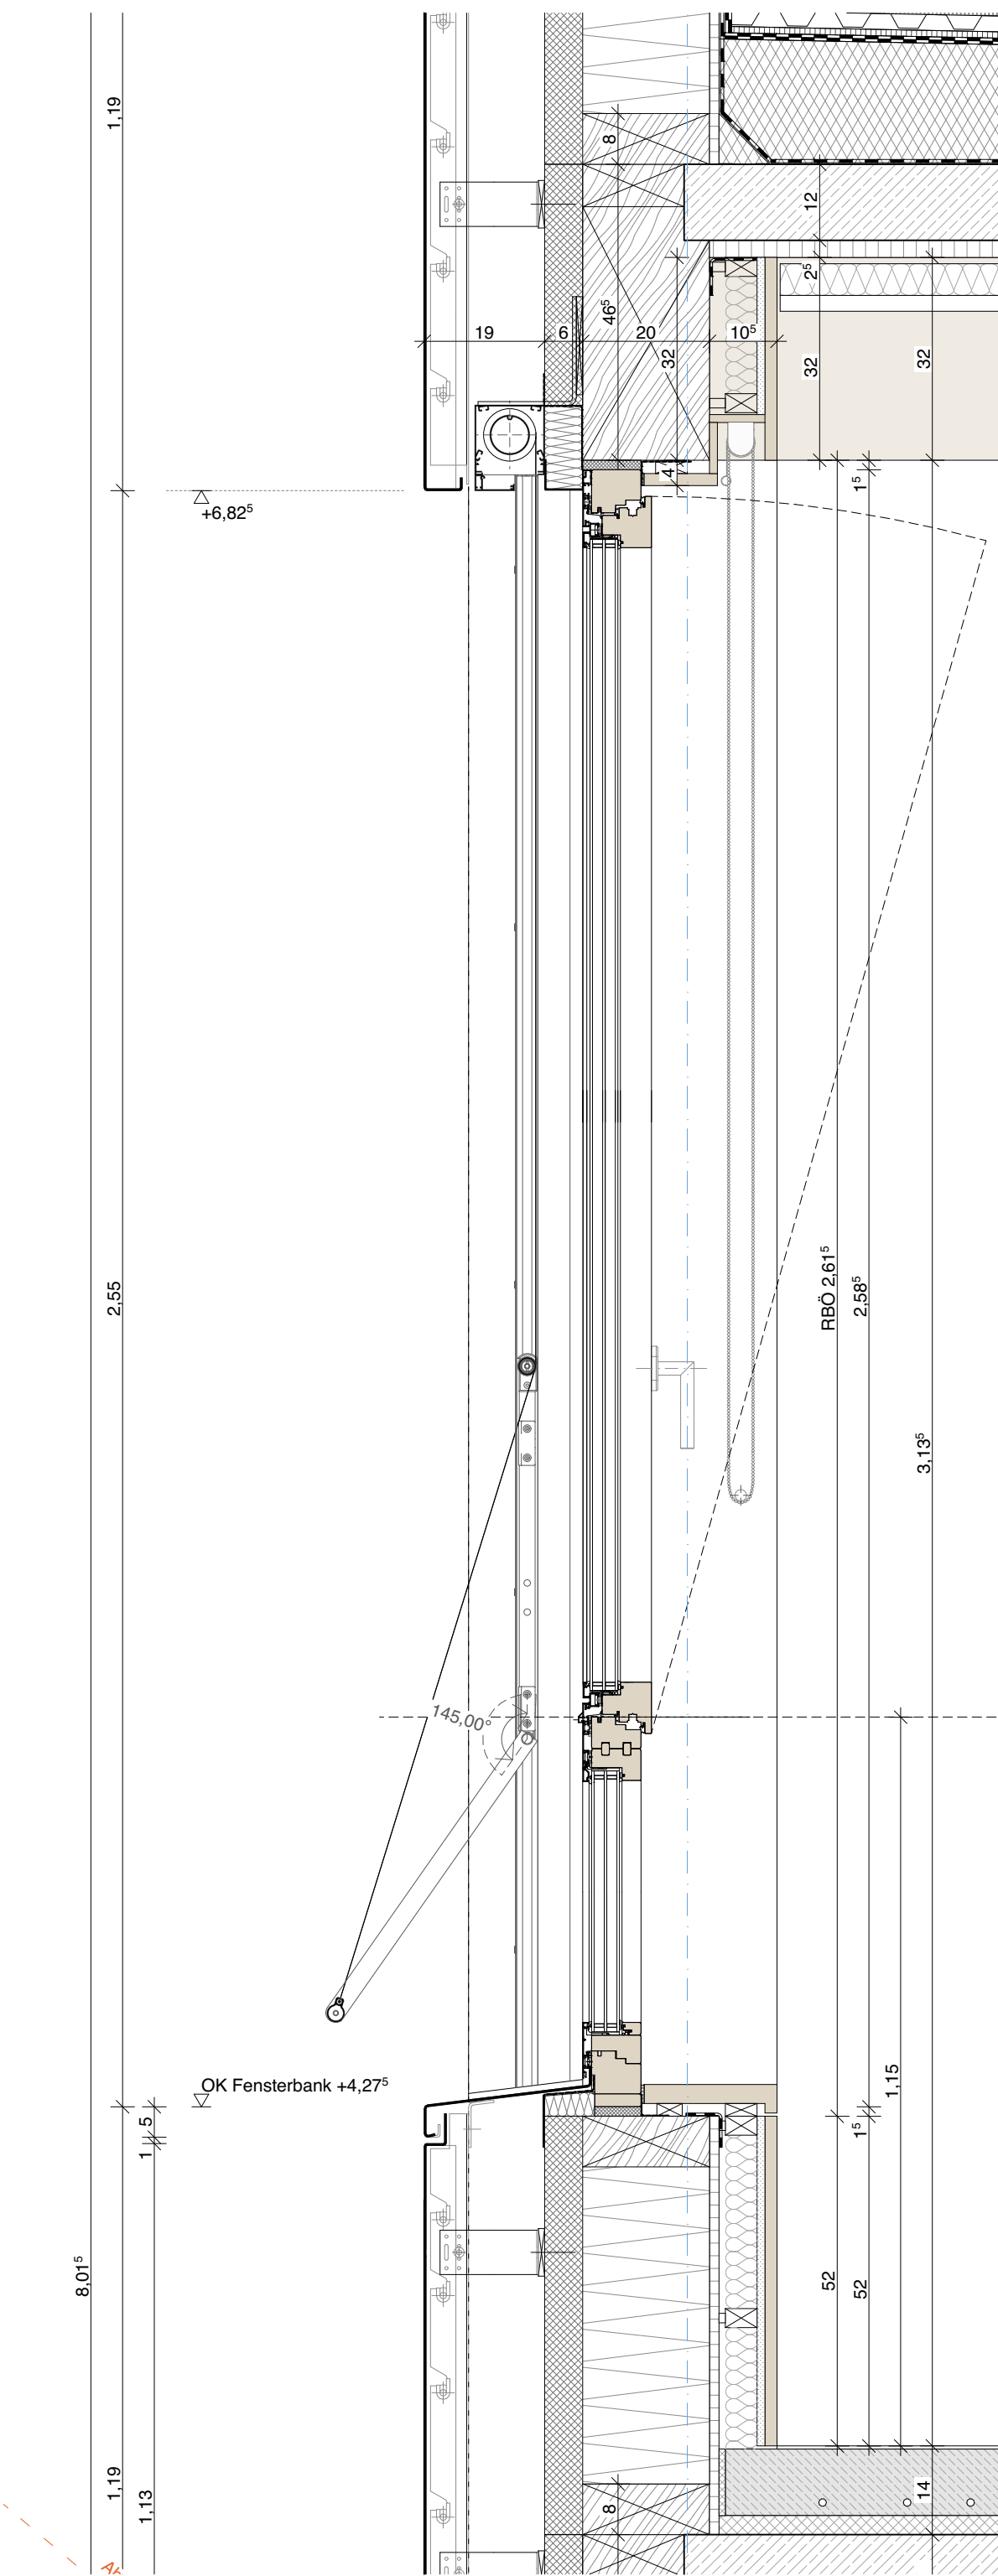

Vertikalschnitt M 1:10

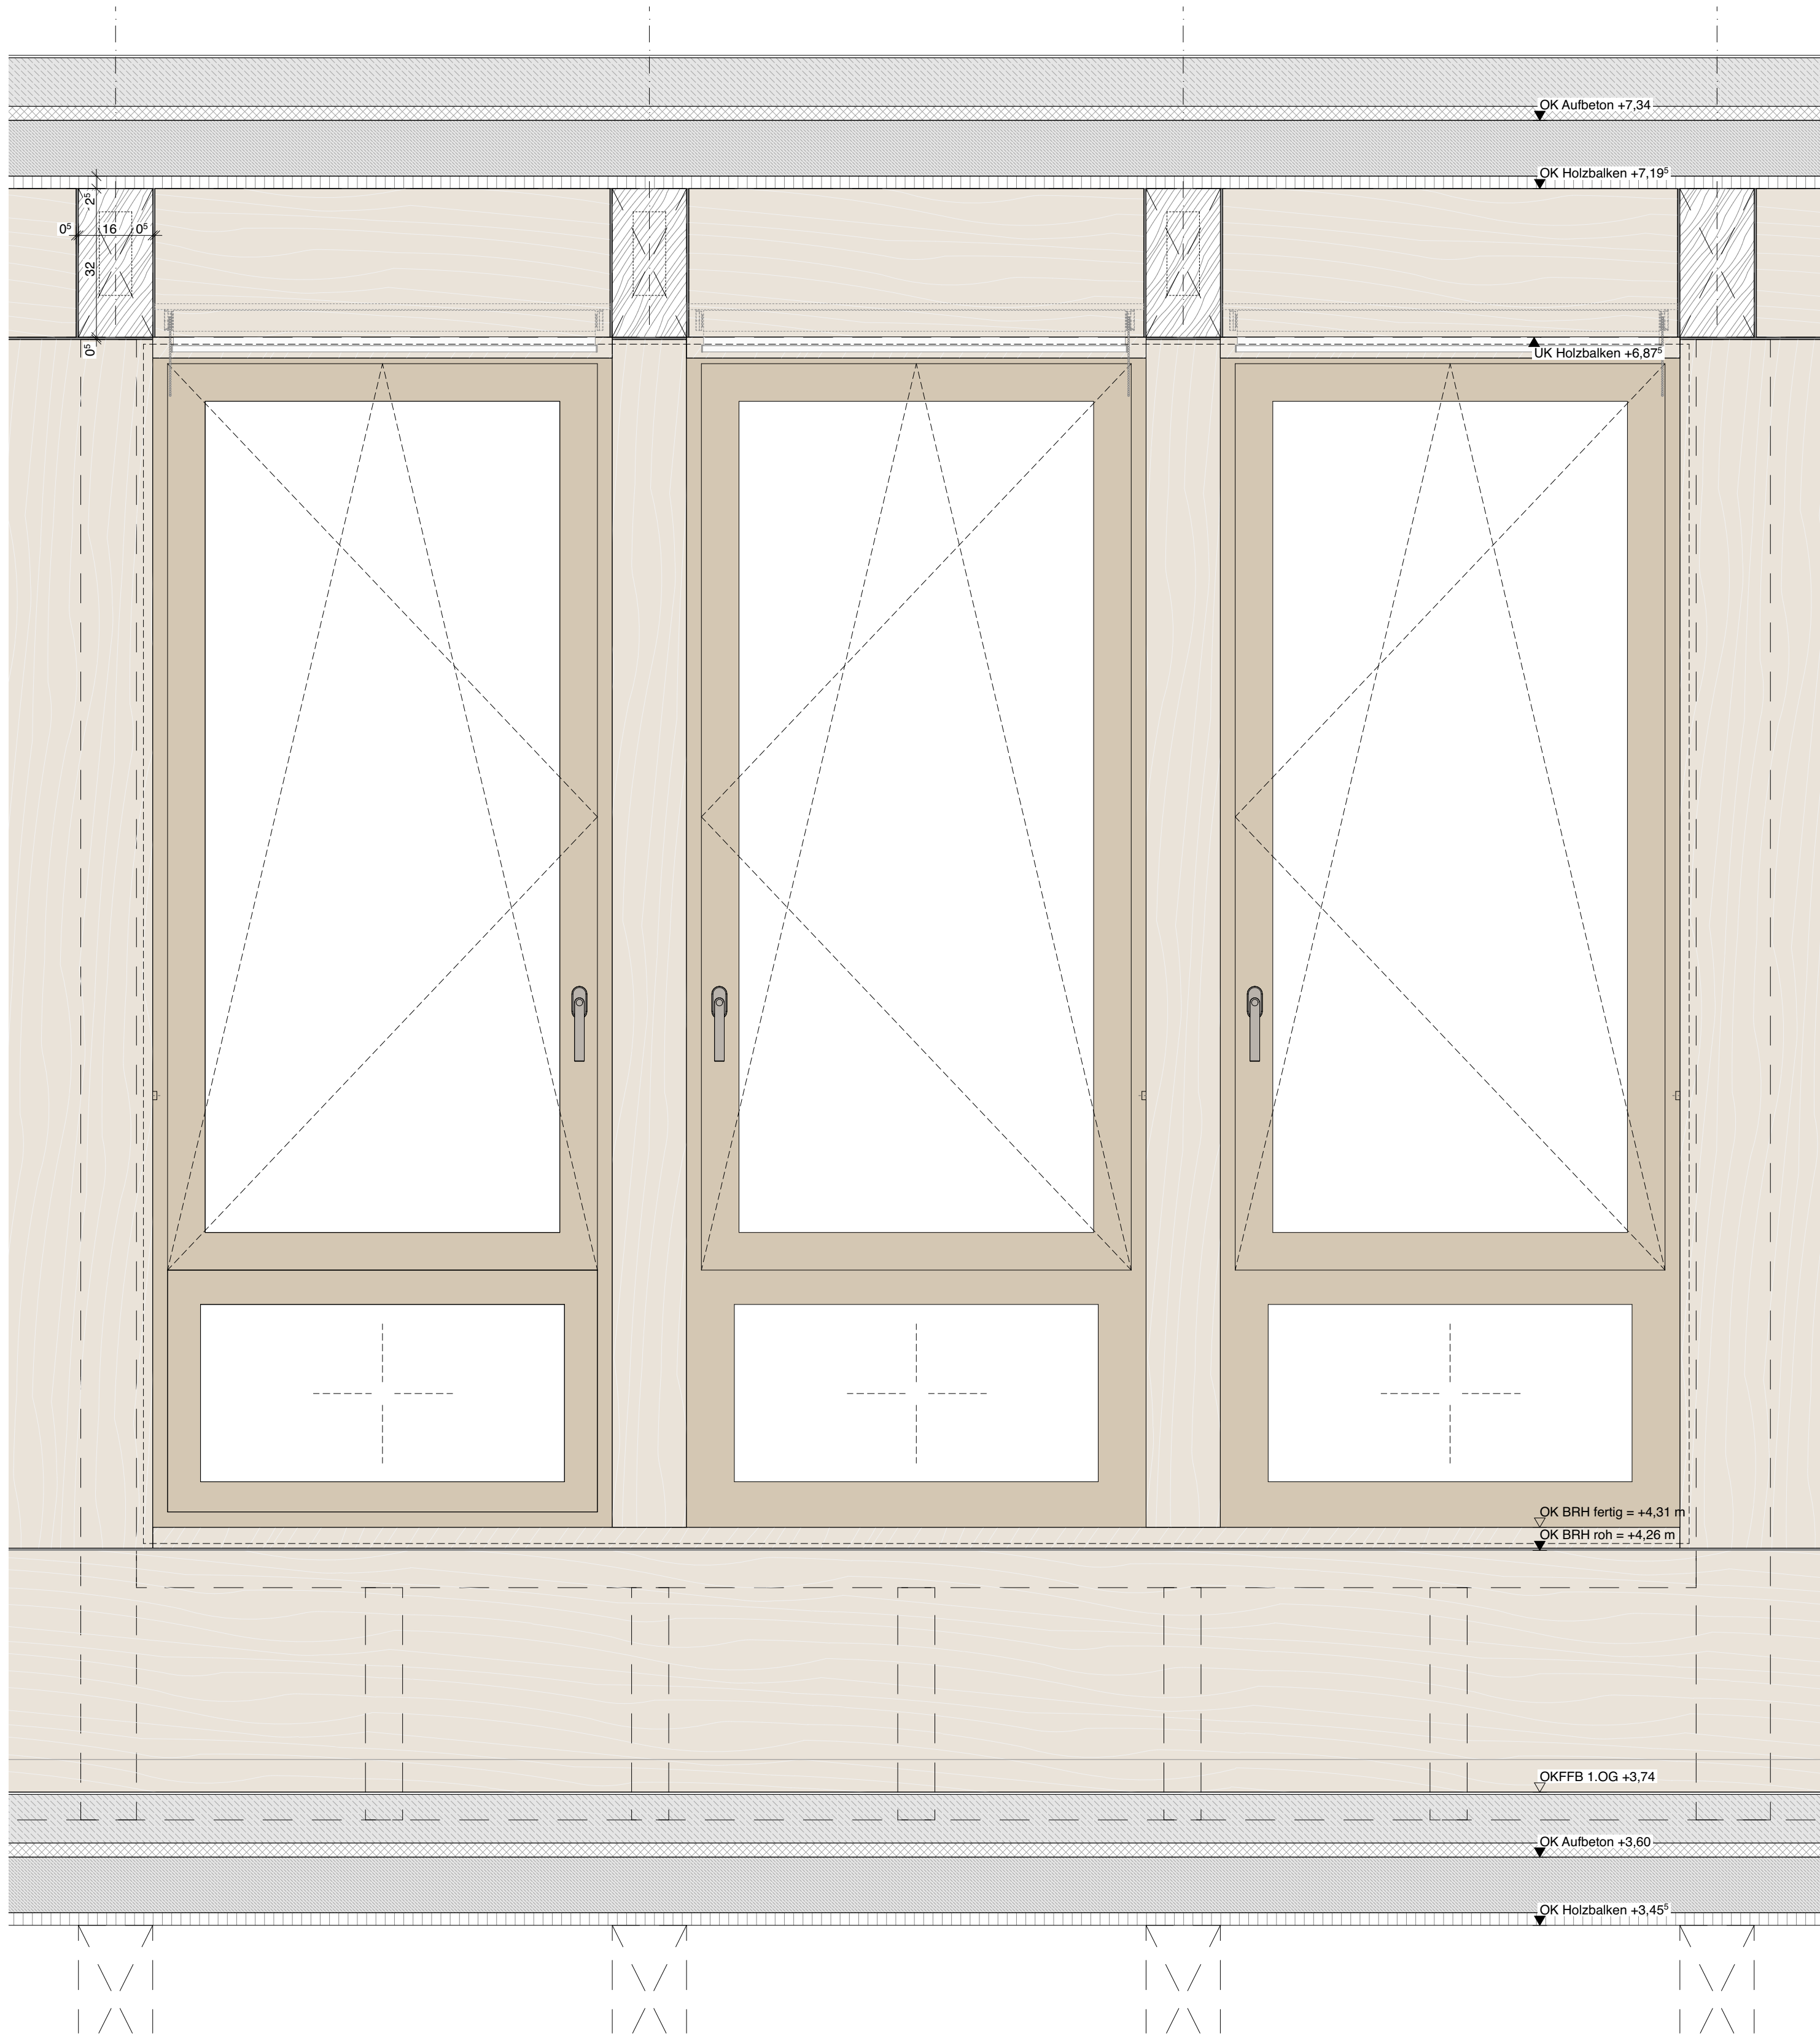

Innenansicht M 1:10

Legende

Abkürzungen

OKFF Oberkante Fertigfußboden
OKRD Oberkante Rohdecke
OKBP Oberkante Bodenplatte
UKUZ Unterkante Unterzug
ABS Absturzsicherung zu OKFF
BRH Brüstungshöhe zu OKFF
DA Dachablauf
DB Deckenbekleidung
FB Fußbodenbelag
FT Betonfertigteil
OK Trockenbauwandkonstruktion
iBo Im Betrieb offene Tür
LD Lichte Durchgangsbreite
LH Lichte Raumhöhe
NA Notausgang
NF Notraumfläche
NE Notentwässerung
RA Rauchabteilung
RH Raumhöhe
RR Regenrohr/-entwässerung
STB Stahlbeton
SSA Sonnenschutzanlage
WB Waschbecken

Bauteile

Stahlbeton, bewehrt
Stahlbeton, unbewehrt
Holz
Wärmedämmung
Trockenbau
Türen

Möblierung

Lose Ausstattung - UKB
Feste Ausstattung - NAK
Haustechnische Ausstattung - KL

Brandschutz

F30 Bauteil feuerhemmend
T30 Tür feuerhemmend
dT dichtschießende Tür
rdTs rauchdicht und selbstschließende Tür
Feuertischer


Raumstempel

A 003
Unterricht
60,00 m²

Raumnummer
Raumbeschreibung
Nettoraumfläche

Schnittverlauf

0,00 Höhenangabe Fertigkonstruktion
0,13 Höhenangabe Rohkonstruktion
± 0,00 Höhenkote zu Fertigkonstruktion

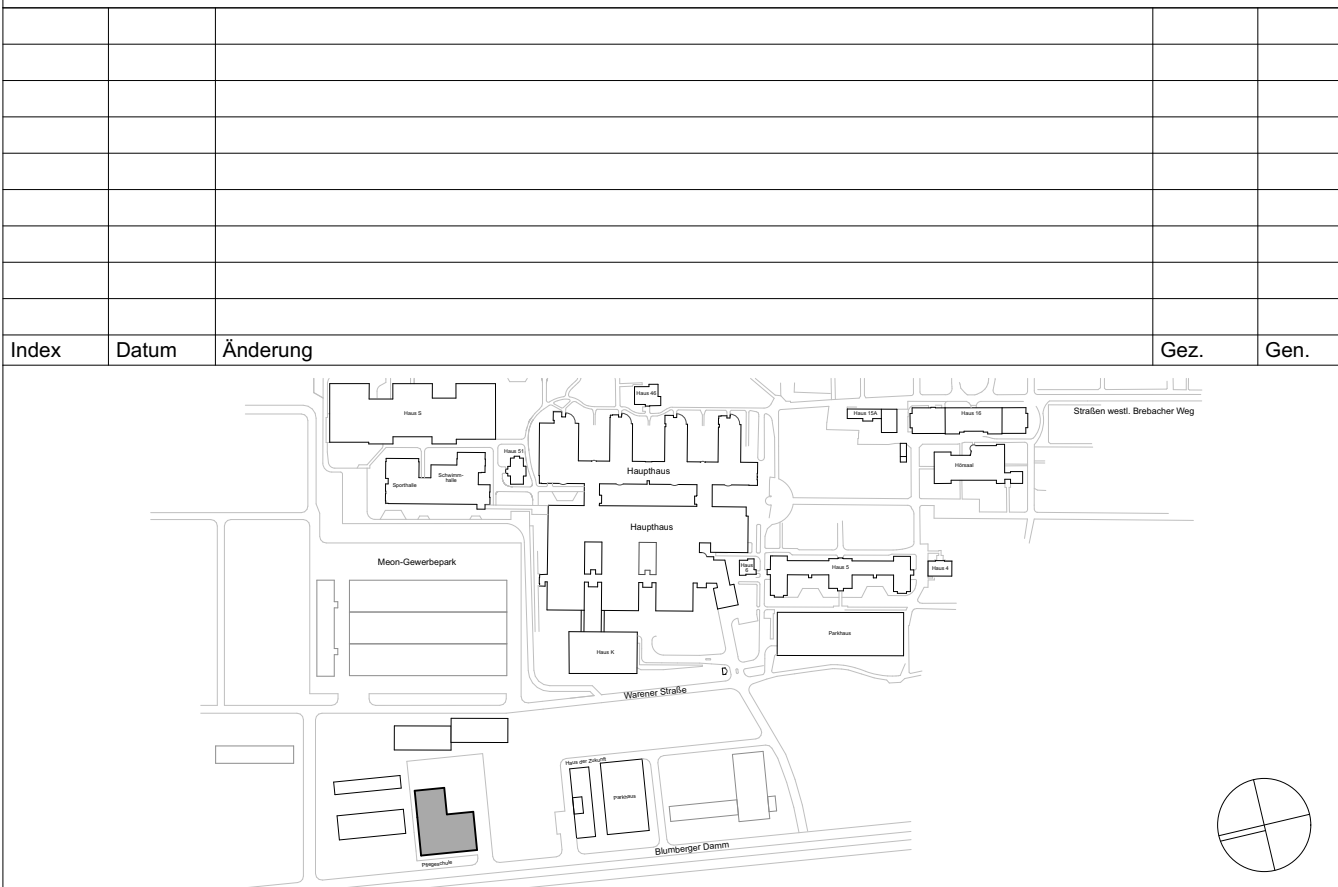

Bauvorhaben: BE-G-009 Pflegeschule Blumenberger Damm 2, 12683 Berlin	Projektnummer: BE_G_009_PFS
Bauherr/Eigentümer: BG Klinikum Unfallkrankenhaus Berlin gGmbH Warener Straße 7, 12683 Berlin	Stempel Bauherr: Unfallkrankenhaus Berlin
Planer: NAK Architekten Stromstraße 3, 10555 Berlin 030 616 76 92 0, 030 616 76 92 30 PFS@nak-architekten.de	Stempel Planer: NAK
Fachplaner:	Stempel Fachplaner:

Planinhalt: Fenster Typ 05	Verfasser: NAK Architekten	Blatt-Nr.:
Gewerk: Hochbau	Leistungsphase/Planungsphase: Ausführungsplanung	Datum: 17.07.26
Blattgröße: Maßstab: 1:10	Gez.: VA	Index: A
Planname: BE_G_009_PFS_LPS-0_ARC_ DE_HG-P_XX_FA3_37413_A	Geprüft:	Status: