


Sockel Ostflügel

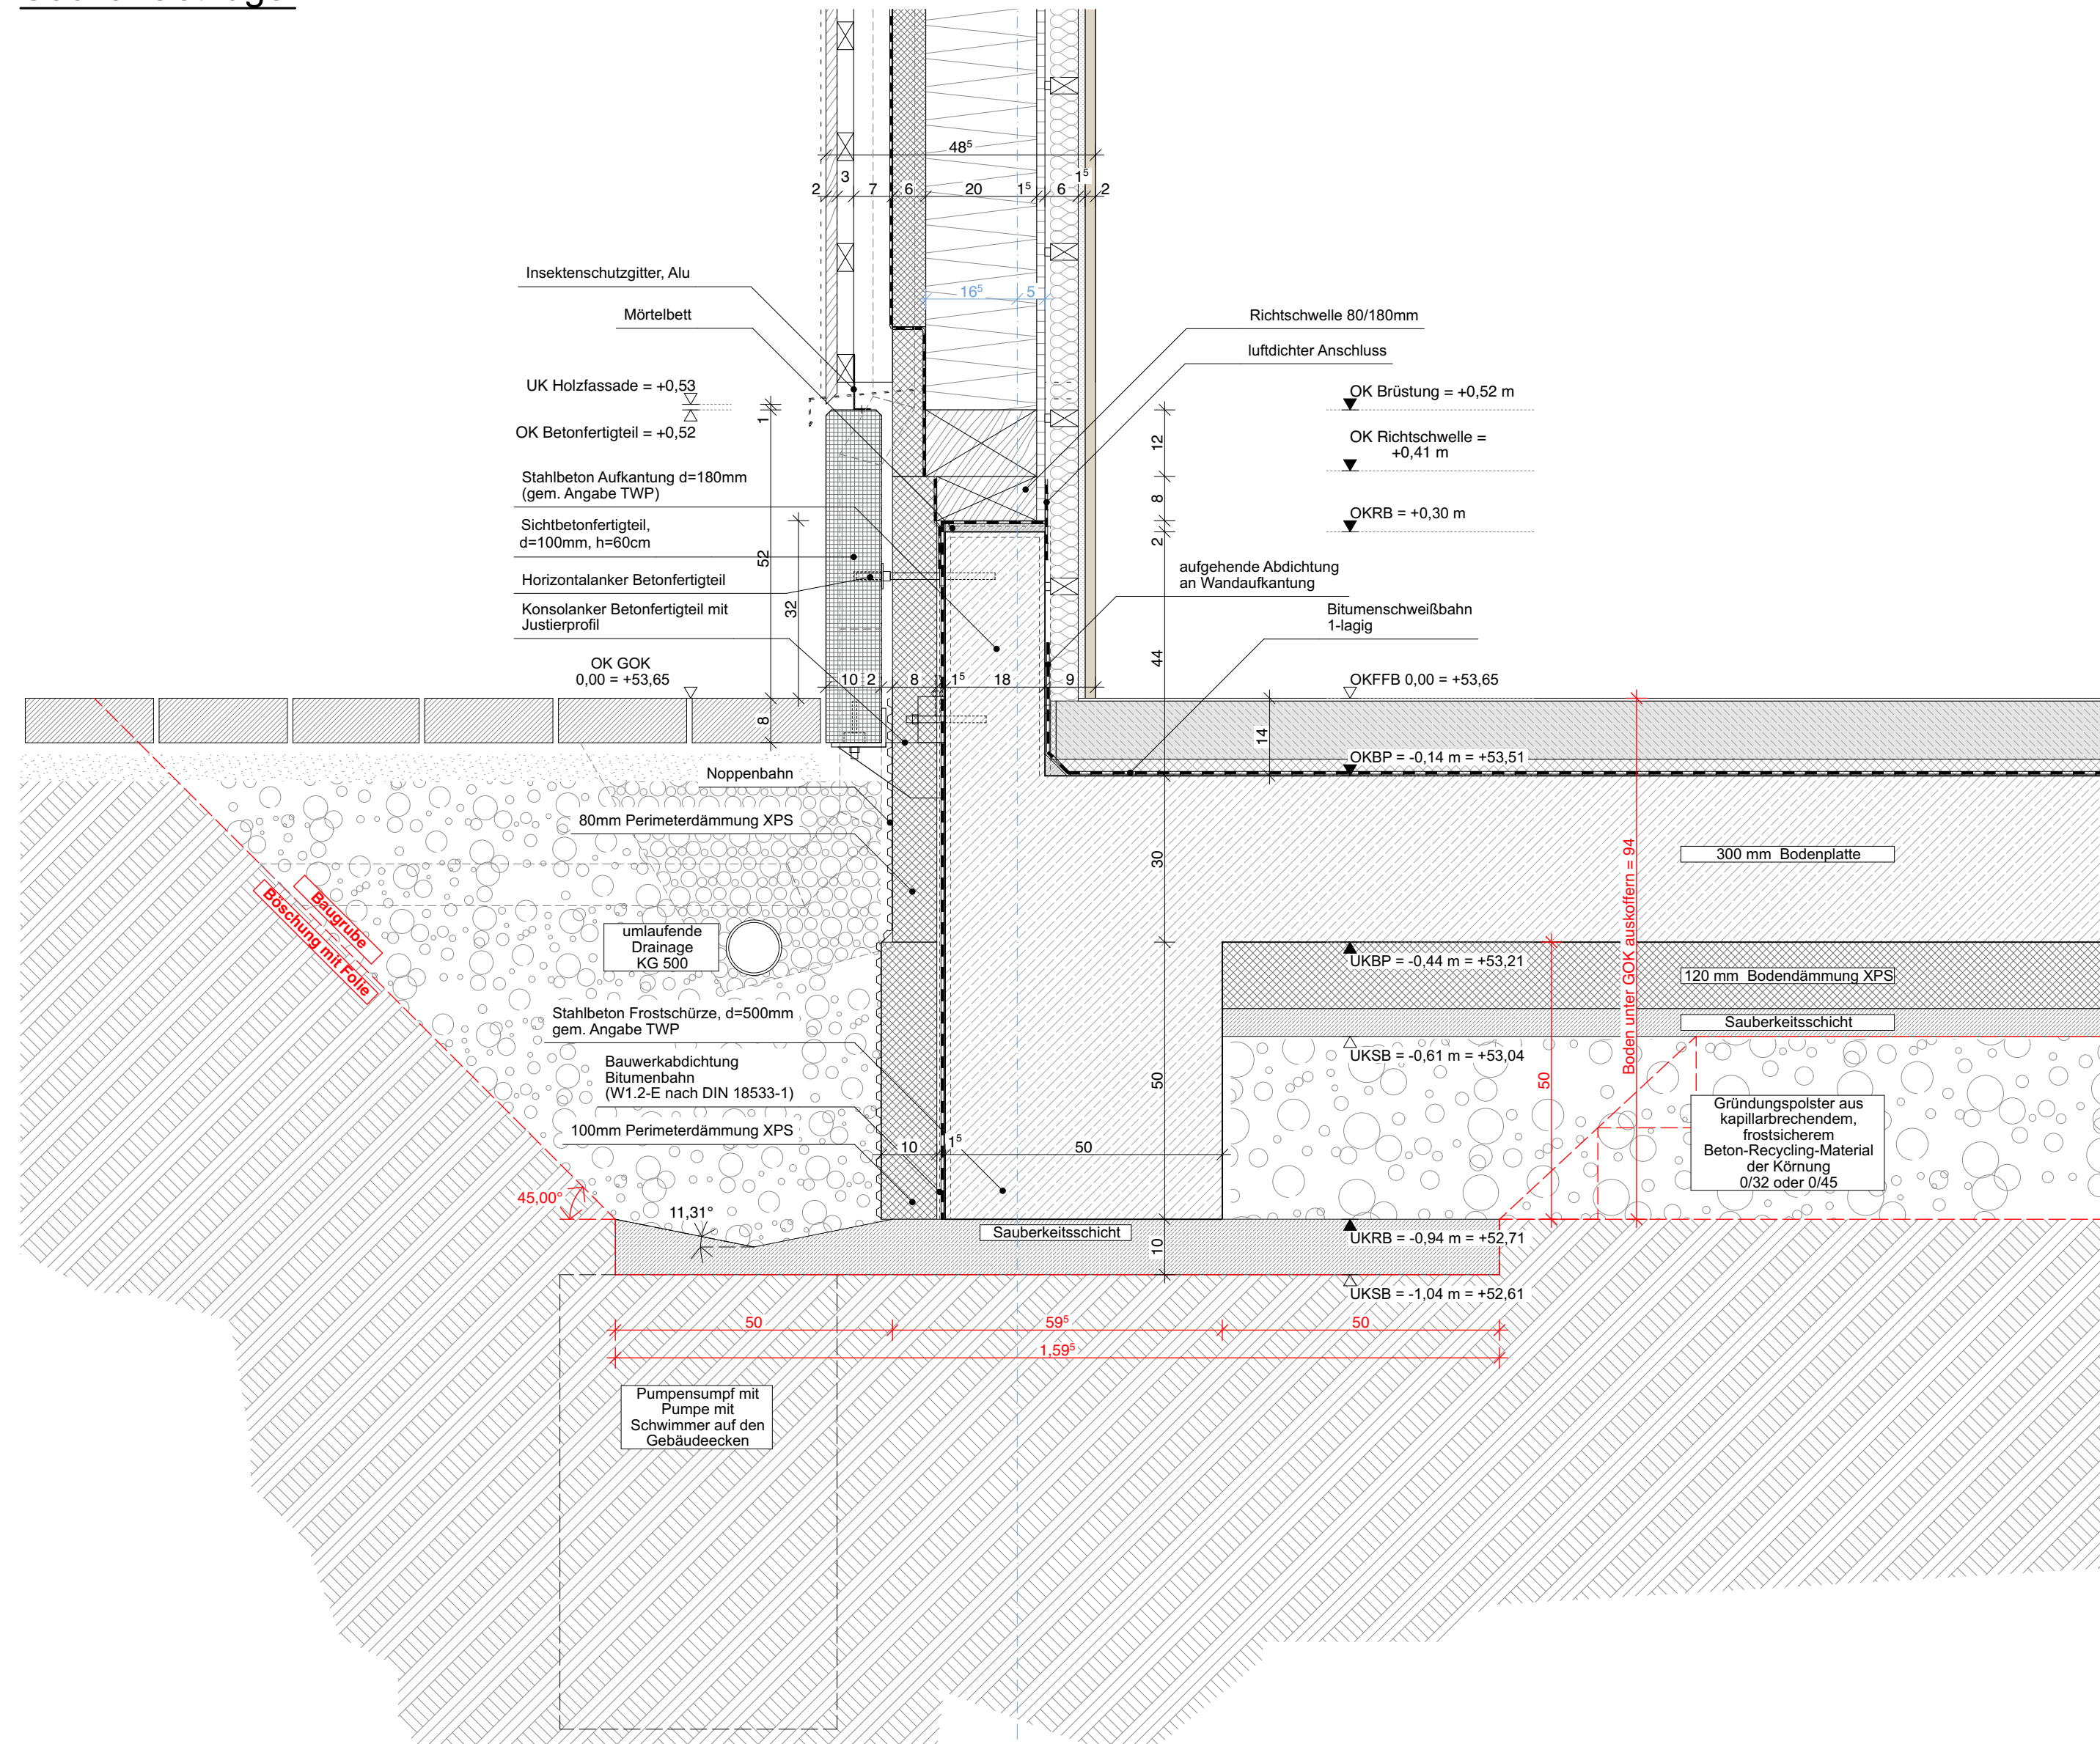

B		Entfall Kommentare Baugrube			
Index	Datum	Änderung			Gez. Gen.
Bauvorhaben:			Projektnummer:		
BE-G-009 Pflegeschule Blumberger Damm 2, 12683 Berlin			BE_G_009_PFS		
Bauherr/Eigentümer:			Stempel Bauherr:		
BG Klinikum Unfallkrankenhaus Berlin gGmbH Warener Straße 7, 12683 Berlin					
Planer:			Stempel Planer:		
NAK Architekten Stromstraße 3, 10555 Berlin 030 616 76 92 0, 030 616 76 92 30 PFS@nak-architekten.de					
Fachplaner:			Stempel Fachplaner:		
Planinhalt:		Verfasser:		Blatt-Nr.:	
Detailschnitt Sockel Ostflügel		NAK Architekten		01	
Gewerk:		Leistungsphase/Planungsphase:		Datum:	
Hochbau		Ausführungsplanung		11.08.26	
Blattgröße:	Maßstab:	Gez.:	Index:	QR-Code:	
A2	1:10		B		
Planname:		Geprüft:	Status:		
BE_G_009_PFS_LP5.0_ARC_ DE_HS-P_XX_RB1_37102_B					