


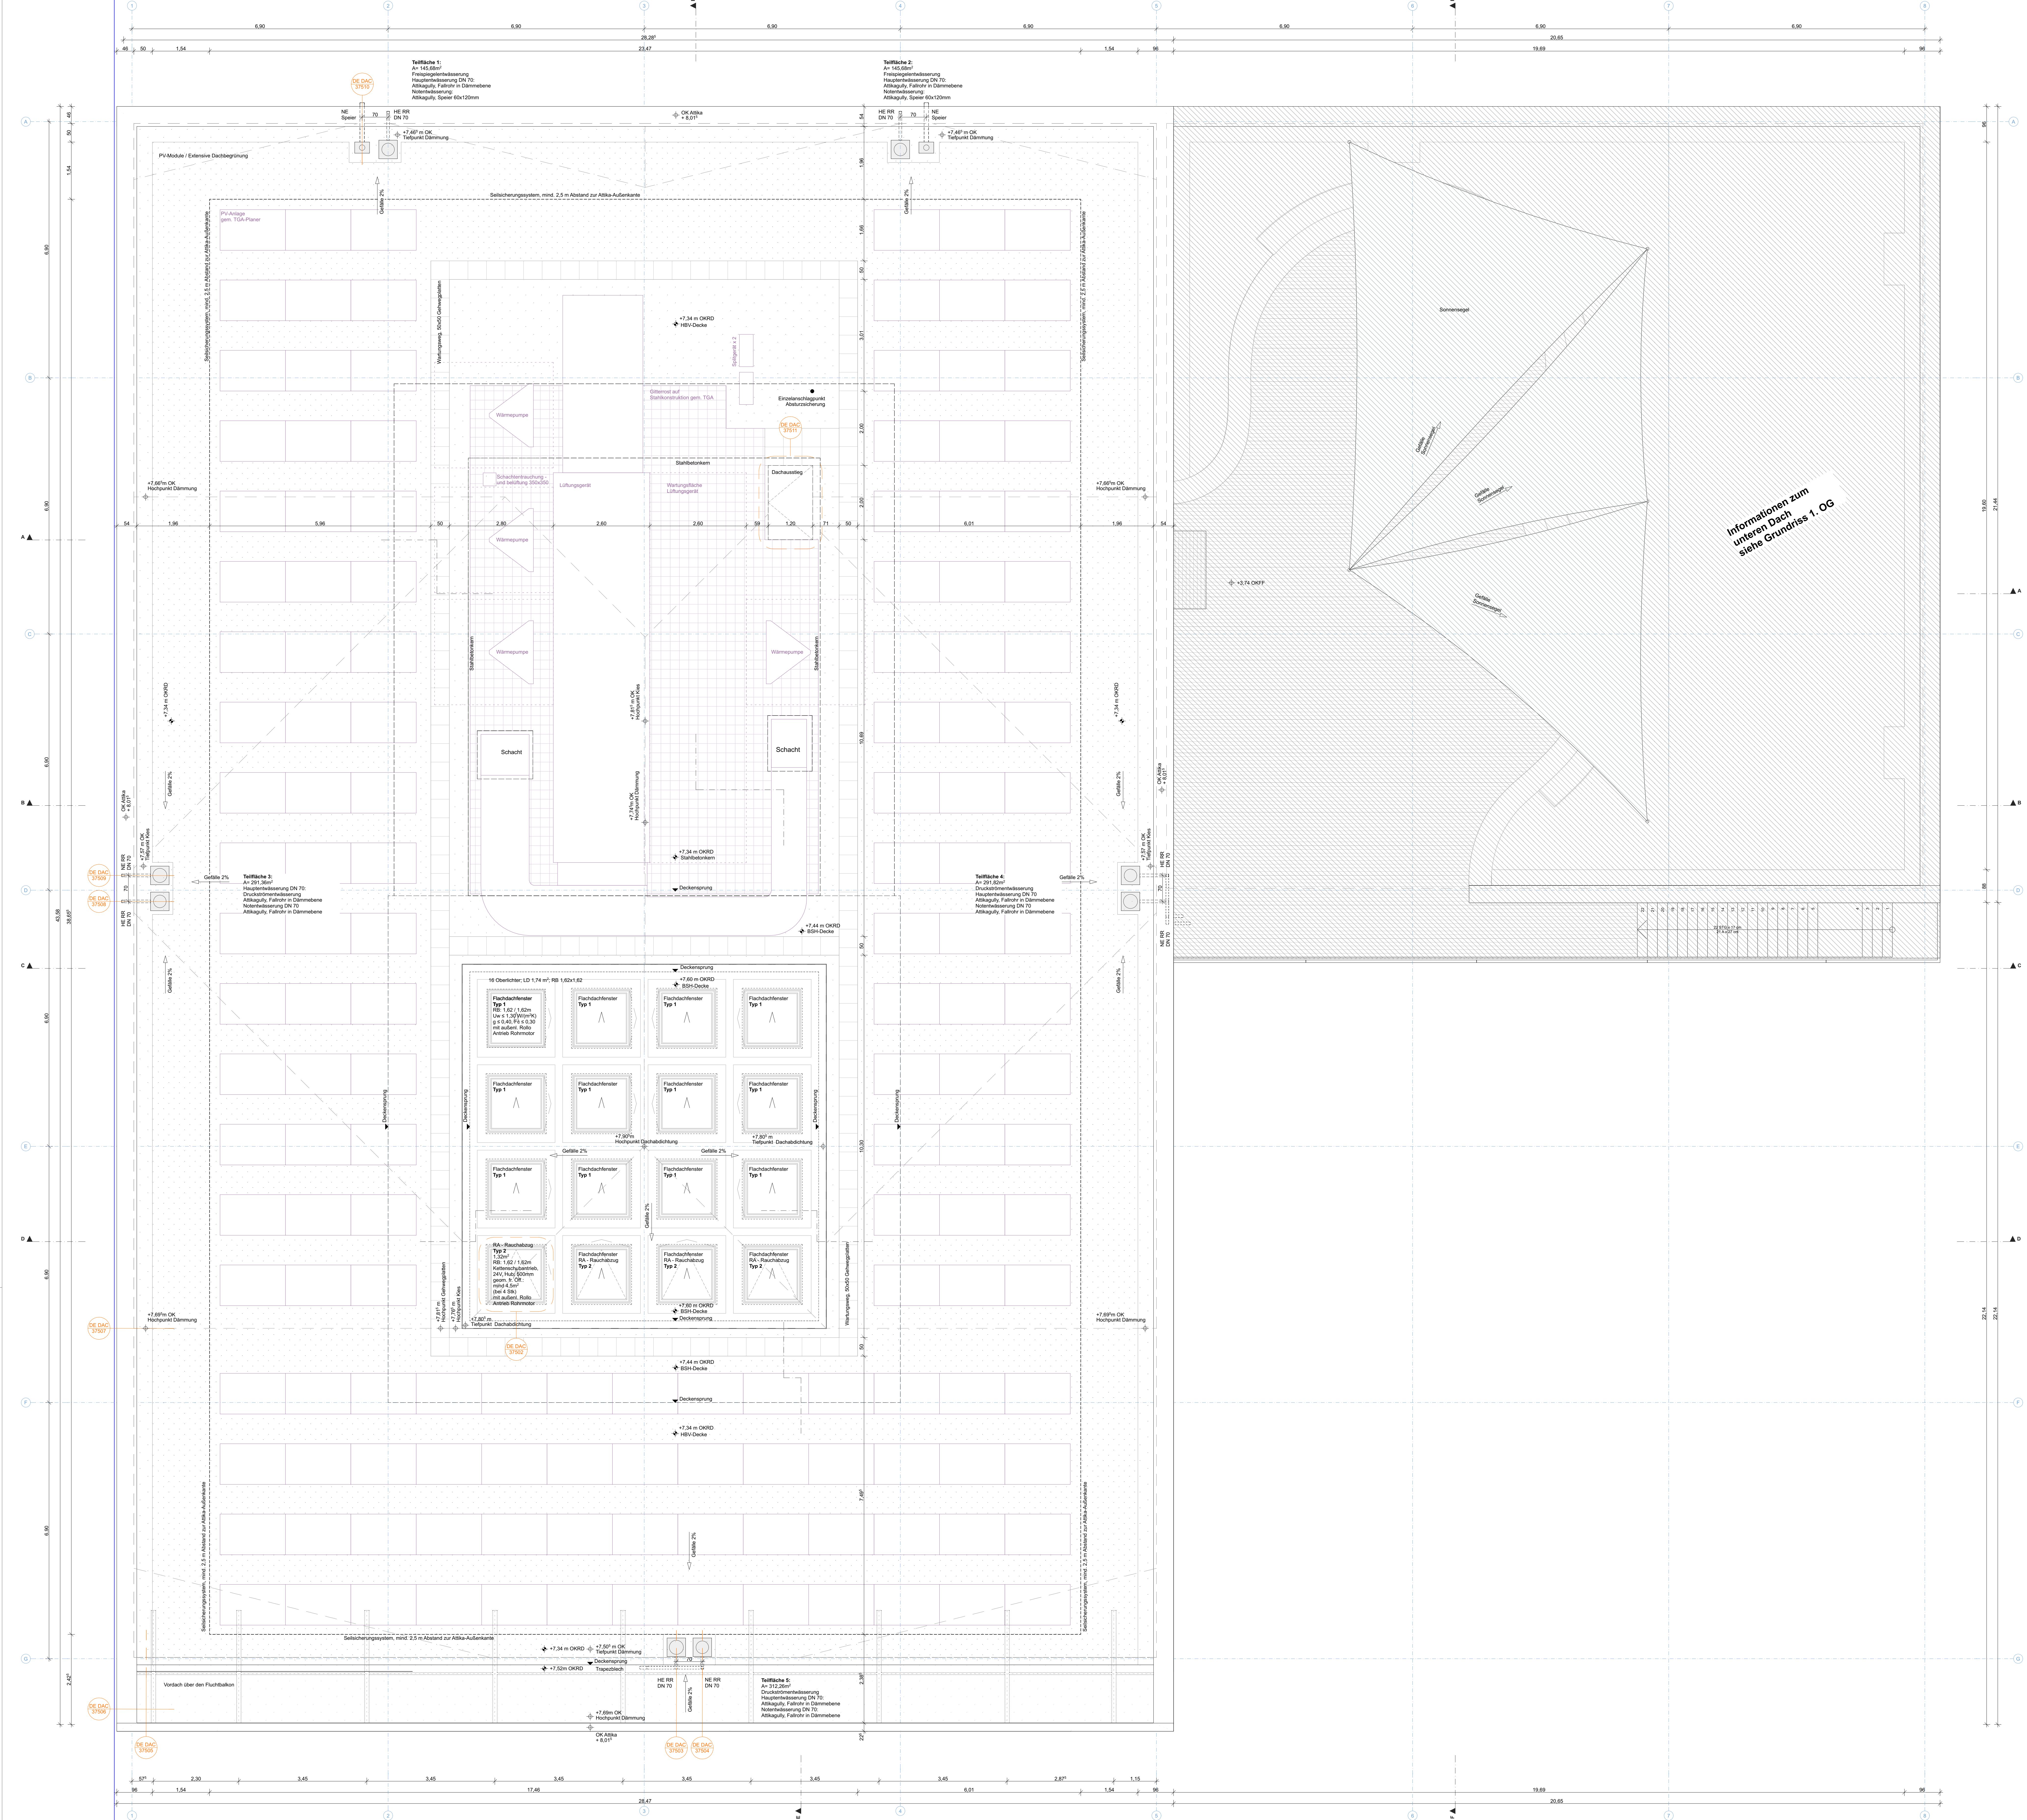

Legende

Abkürzungen

Bauteile

Möblierung

Brandschutz

Raumstempel

Schnittverlauf

Abkürzungen

Bauteile

Möblierung

Brandschutz

Raumstempel

Schnittverlauf

Abkürzungen

Bauteile

Möblierung

Brandschutz

Raumstempel

Schnittverlauf

Index

Datum

Änderung

Gez.

Gen.

Index

Datum

Änderung

Gez.

Gen.

Index

Datum

Änderung

Gez.

Gen.

Bauherr

Bauherr

Planer

Fachplaner

Projektnummer

Stempel Bauherr

Stempel Planer

Stempel Fachplaner

Planinhalt

Gewerk

Blattgröße

Blattnummer

Verfasser

Leistungssphase/Planungsphase

Gez.

Index

Blattgröße

Blattnummer

Gez.

Index

Blattgröße

Blattnummer

Gez.

Index