



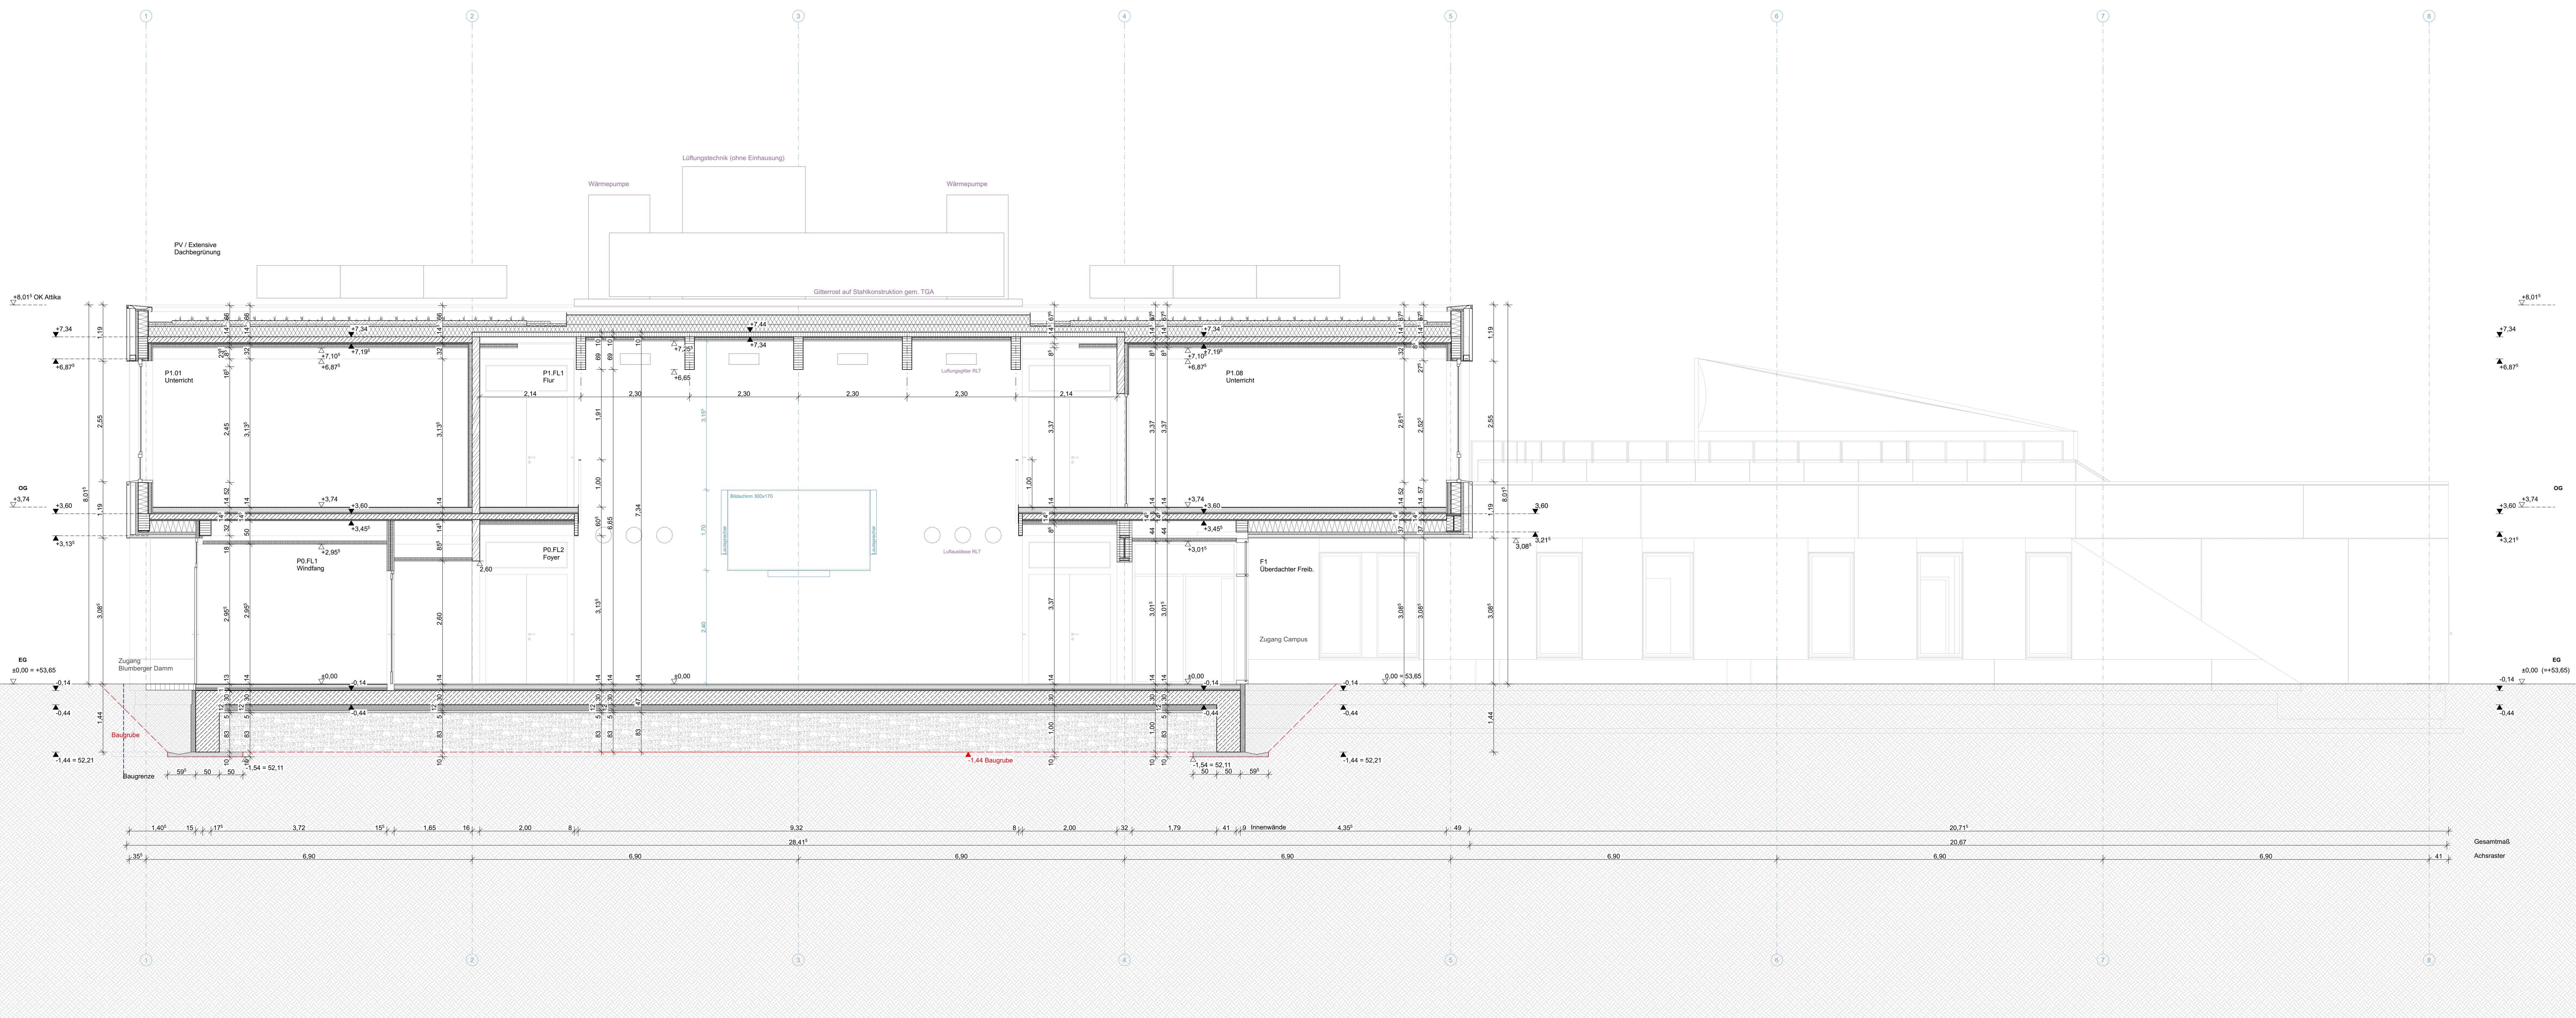

Schnitt C-C

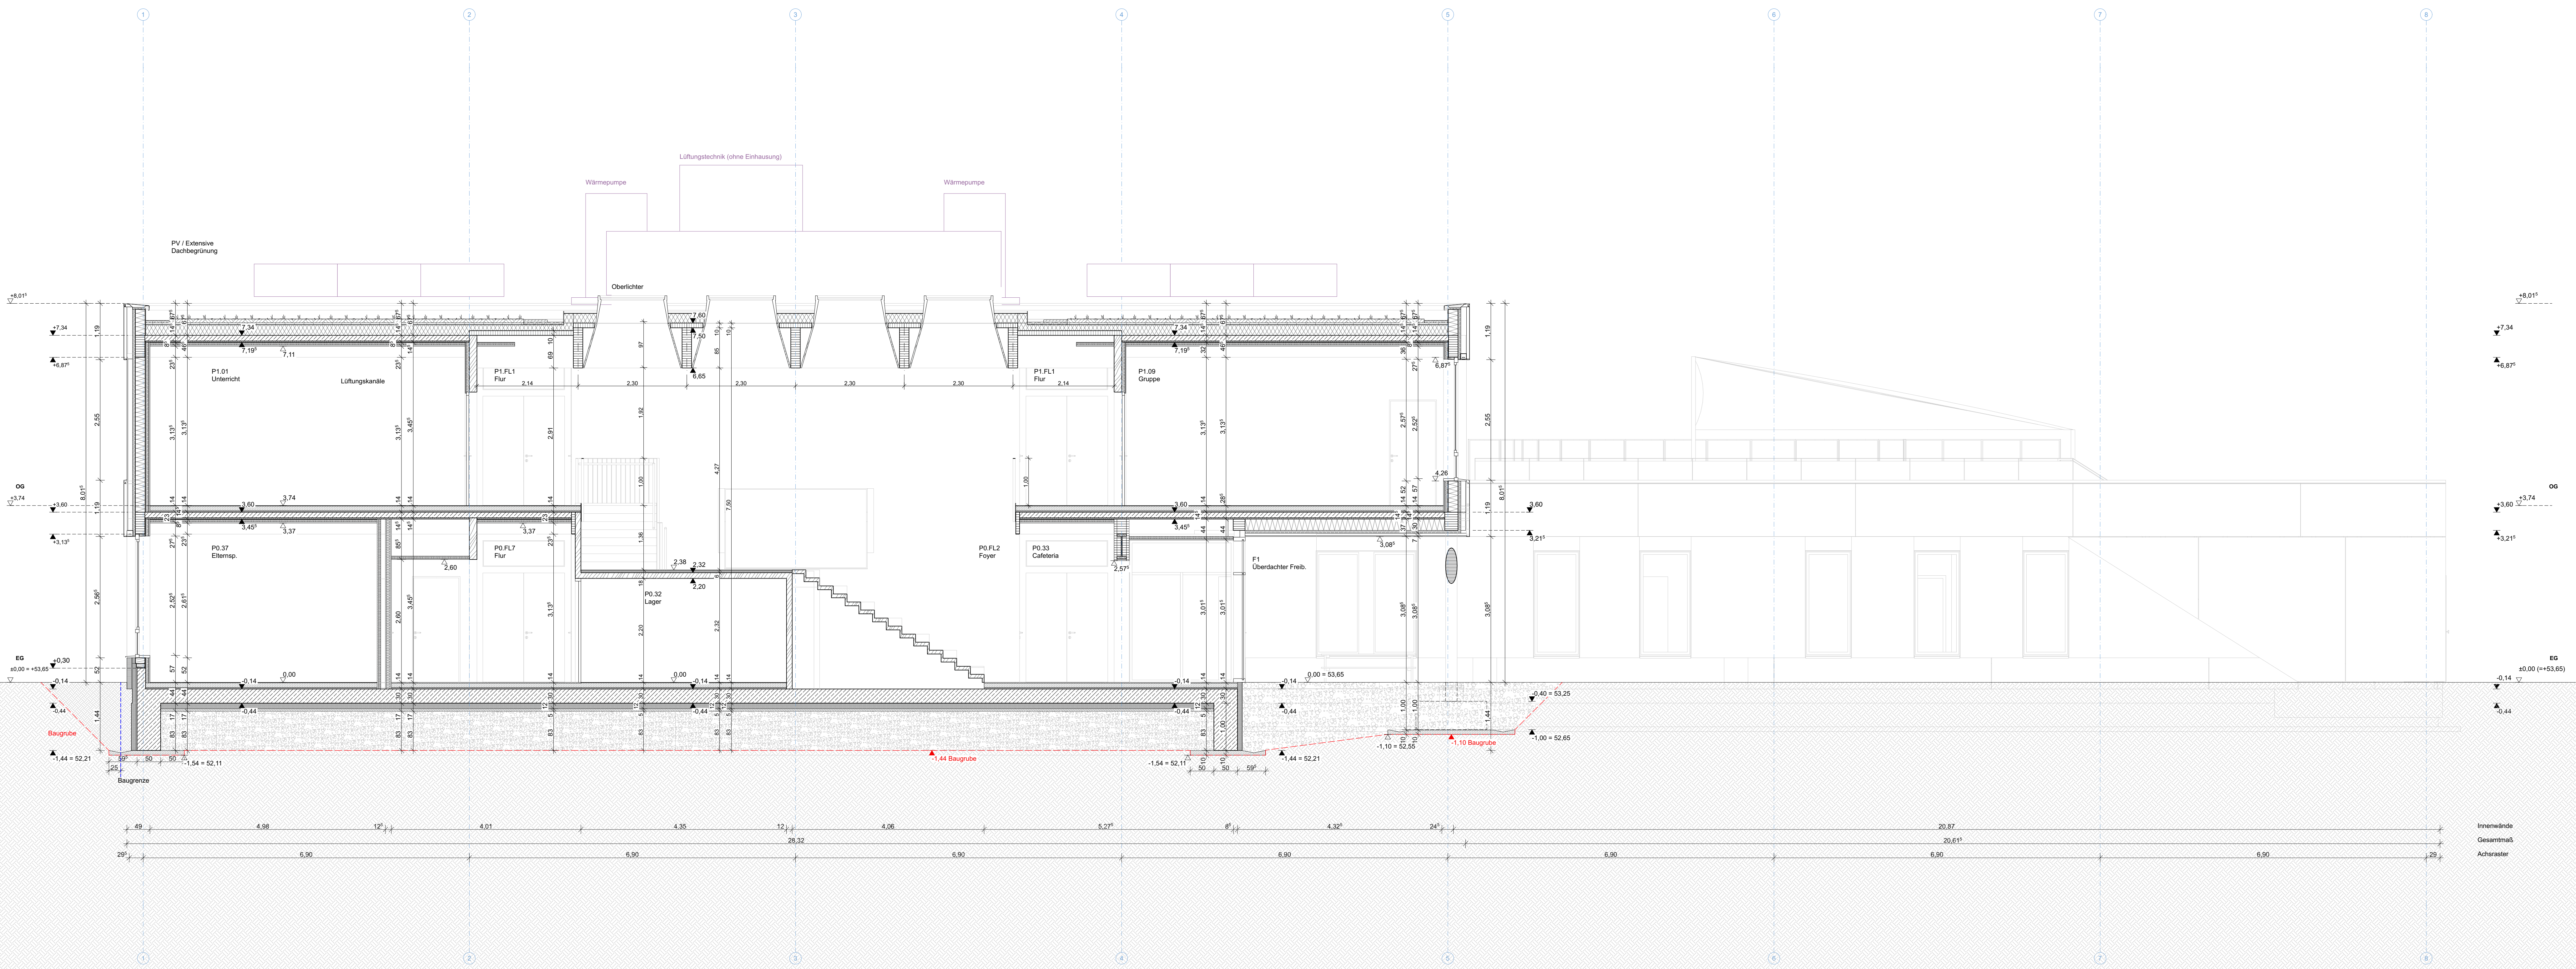

Schnitt D-D

Legende
Abkürzungen
OKFF Oberkante Fertigfußboden
OKRD Oberkante Rohdecke
OKBP Oberkante Bodenplatte
UKUZ Unterkannte Unterzug
ABS Abturrzeichnung zu OKFF
BRH Brüstungsbühne zu OKFF
DA Dachstuhl
DB Deckenbekleidung
FB Fußbodenbelag
FT Betonfertigteil
GK Trockenbauwandkonstruktion
Ibs Im Bereich offene Tür
LD Leuchte Durchgangsleuchte
LH Leuchte Raumhöhe
NA Notausgang
NF Notrufanlage
NE Notrufanlage
RA Rauchabdeckung
RW Regenrinne
RB Regenrinne/Entwässerung
STB Stahlbeton
SSA Sonnenschutzanlage
WB Waschkloack

Bauteile
Statik, bewehrt
Statik, unbewehrt
Holz
Wärmedämmung
Trockenbau
Türen
Möblierung
Lose Ausstattung - UKB
Feste Ausstattung - NAK
Haustechnische Ausstattung - KL
Brandschutz
F30 Bauteil feuerhemmend
T30 Tür feuerhemmend
eT durchsichtige Tür
rStl rauchdicht und selbstschließende Tür
F1 Feuerlöscher

Raumstempel
A 003
Umriss
60,00 m²
Raumnummer
Raumbezeichnung
Nettofläche

Schnittverlauf
Höhenangabe Fertigungssituation
Höhenangabe Rohbaukonstruktion
Höhenangabe zu Fertigungssituation

Index	Datum	Änderung	Gez.	Gen.

Bauprojekt:
BE-G-009 Pflegeheim
Bismarckstr. 2, 12683 Berlin

Bauherr/Eigenheim:
BG Klinikum
Unfallkrankenhaus Berlin gGmbH
Warner Straße 7, 12683 Berlin

Planer:
NAK Architekten
Stromstraße 3, 10555 Berlin
030 616 19 33, 030 616 19 33 30
PFS@nak-architekten.de

Fachplaner:
Stempel Fachplaner:
Stempel Bauherr:
Unfallkrankenhaus
Berlin
Stempel Planer:
NAK
Stempel Fachplaner:

Planinhalt:	Vorname:	Blatt-Nr.:
Schnitt C-C, Schnitt D-D	NAK Architekten	01
Gewerk:	Leistungsphase/Planungsphase:	Datum:
Hochbau	Ausführungsplanung	27.07.20
Blattgröße:	Maßstab:	Gez.:
130x100 cm	1:50	A
Planname:	Geprüft:	Status:
