




Dieser Plan ergibt die Ausführungszeichnungen des Objektplanes.
Alle Maße sind Raummaßen und vom Unternehmer gemäß VOB zu prüfen.

Bei Unstimmigkeiten zwischen Auftrag und Bestand sowie Objekt- und Traggeräteplanung ist vor Ausführung des Bauwerks eine Klärung durch den Unternehmer herbeizuführen.

Die Zeichnungen des Objektplanes und der weiteren Fachpläne sind zu beachten.

Nützliche Warnmeldungen, Sichtbehinderungen sowie nicht tragende Wände sind den Plänen des Objektplanes zu entnehmen.

Statisch nicht relevante Durchläufe, Schlitze und Einbauten (z.B. Leuchten, Schalter, Leerdrehen usw.) sind den Objekt- bzw. Ausführungsplänen der entsprechenden Fachpläne zu entnehmen.

Verankerungen bzw. Ausstattungen des Aufzuges sind den Plänen des Aufzuges zu entnehmen.

Alle Einbauten sind gemäß Zulassung einzubauen.

Die in diesem Plan angegebenen Arbeitspläne sind Beispiele und erheben keinen Anspruch auf Vollständigkeit.

Die in den Schaltungen angegebenen Arbeitspläne sind, insoweit nicht anders angegeben, als Folge der Kategorie "nach VDE 0100 mit durchdringender Bewehrung auszuführen".

Die Ausführung von nicht in den Schaltungen dargestellten Arbeitsplan und Rückbauelementen ist nur nach Absprache mit dem Statikbüro zu zulassen!

Bei der Begrenzung der Restbreite der Betonbauwerke wurden die gemäß Tabelle 7 des DBV Merkblattes "Begrenzung der Restbreite im Stahlbetondeckel-Straßenbauwerk" empfohlenen Abnahme der Betonfestigkeit gemäß DIN EN 12601-1, R 1, R 2 und 3,06 kN/cm².

Abkürzungsverzeichnis:

BRH = Brüstungshöhe
 UZ = Unterzug bh₁ (h₁) / ÜZ = Überzug bh₁ (h₁)
 UZ/ÜZ = kombinierter Unter- / Überzug bh₁ (h₁)

Legende:

OK-Rohdecke, h = Deckenstärke (g₁ / q₁ in kN/m²)
 UK-Rohdecke

Stahlbeton (geschnitten) C30/37, B500A (S)
 Innendecke XC1, WO

Stahlbeton (Ansicht) C30/37, B500A (S)
 Unterzüge XC1, WO
 Innendecke XC1, WO
 Außendecke unten: XC1, WO
 oben: XC3, WO

Brett-schichtholz-Deckenträger BSH
 Deckenbalken Pos. siehe Plan BSH GL24c
 OSB 3
 Auflagen C20/25, B500A (S)
 XC1, WO

Furnierschichtholzträger G LVL R
 Brett-schichtholz-Stütze BSH GL30h
 Brett-spertholz BSP C24
 Wände Pos. siehe Plan Deri L-1605a

Holzrahmenbauwand BSH
 Stiele bh (cm)
 S1 8/20 KWH NH C24
 S2 10/20 KWH NH C24
 S3 12/20 GL24h
 S4 16/20 GL24h
 S5 20/20 GL24h
 S6 24/20 GL24h
 S7 28/20 GL24h
 Beklankung OSB 3
 Stahlbau neu (geschnitten) S235
 Stahlbau neu (Ansicht)
 aufgehende Bauteile
 Dämmung (von oben)
 Dämmung (von unten)
 in Abstimmung
 Kellerschnitt, 3cm (siehe Detail D0-103)
 Stahlbau Ausführungsklasse: EXC2

zugehörige Pläne:

BE-G-009_PFS_LP5_0_TWP_SC_HS-P_XX_SPL_30010	- Schritt A - A bis E - E
BE-G-009_PFS_LP5_0_TWP_SC_HS-P_XX_SPL_30011	- Schritt F - F bis I - I
BE-G-009_PFS_LP5_0_TWP_AN_HS-P_XX_SPL_30030	- Außenwandansicht: WA1 bis WA3
BE-G-009_PFS_LP5_0_TWP_AN_HS-P_XX_SPL_30031	- Außenwandansicht: WA4 bis WA6

±0.00 = +53.65m ü. NHN		zeHGW = +41.40m ü. NHN	
K	21.09.2003	Planänderung	NH
J	18.09.2003	Abpassung der Deutsche in Stahlbetondecken gemäß koordinierten Plavnote vom 05.08.2003	NH
I	07.08.2003	Planänderung gemäß Anlagen der statischen Berechnung	LG
H	27.07.2003	Planänderung gemäß §10-Planung Handzettel vom 21.07.2003	NH
G	09.07.2003	Planänderung gemäß §10-Planung Handzettel vom 23.07.2003, §10-Planung Handzettel vom 07.07.2003	NH
F	06.06.2003	Planänderung	NH
E	13.05.2003	Planänderung gemäß statischer Berechnung	NH
D	04.05.2003	Planänderung gemäß §10-Planung Handzettel vom 04.05.2003	NH
C	27.04.2003	Planänderung gemäß §10-Planung Handzettel vom 17.04.2003	NH
Index	Datum	Änderung	Ort
			Gen.

Bauvorhaben: Hauptstrasse Standort Straße 7, 10883 Berlin		Projektnummer: BE_0100_PFS	
Bauherr/Eigentümer: BG Klinikum Unfallklinikum Berlin gGmbH Wänerer Straße 7, 12063 Berlin		Stempel Bauherr:  Unfallklinikum Berlin	
Planer: NAK Architekten Dronowskistraße 3, 10559 Berlin 030 616 79 62-20, 030 616 79 62-30 PFS@nak-architekten.de		Stempel Planer: 	
Fachplaner: PICHLER Ingenieure GmbH Altkanalstraße 42, 10555 Berlin 030 586 59 0 PFS@pichler-engineure.de		Stempel Fachplaner: 	
Planinhalt: Grundriss Erdgeschoss - Decke		Verfasser: PICHLER Ingenieure GmbH	
Gewerk: Tragwerksplanung		Leistungsphase/Planungsphase: Ausführungsplanung	
Blattgröße: Maßstab: 1000 / 1400 1:50		Blatt-Nr.: 02	
Planname: BE-G-0100_PFS_PFS_LPF1_TWF BE-WF-0100_PFS_WF02-0300-04		Datum: 21.08.2026	
Geprüft: NH		Index: IOK	
Gezeichnet: Status:		QR-Code:	