


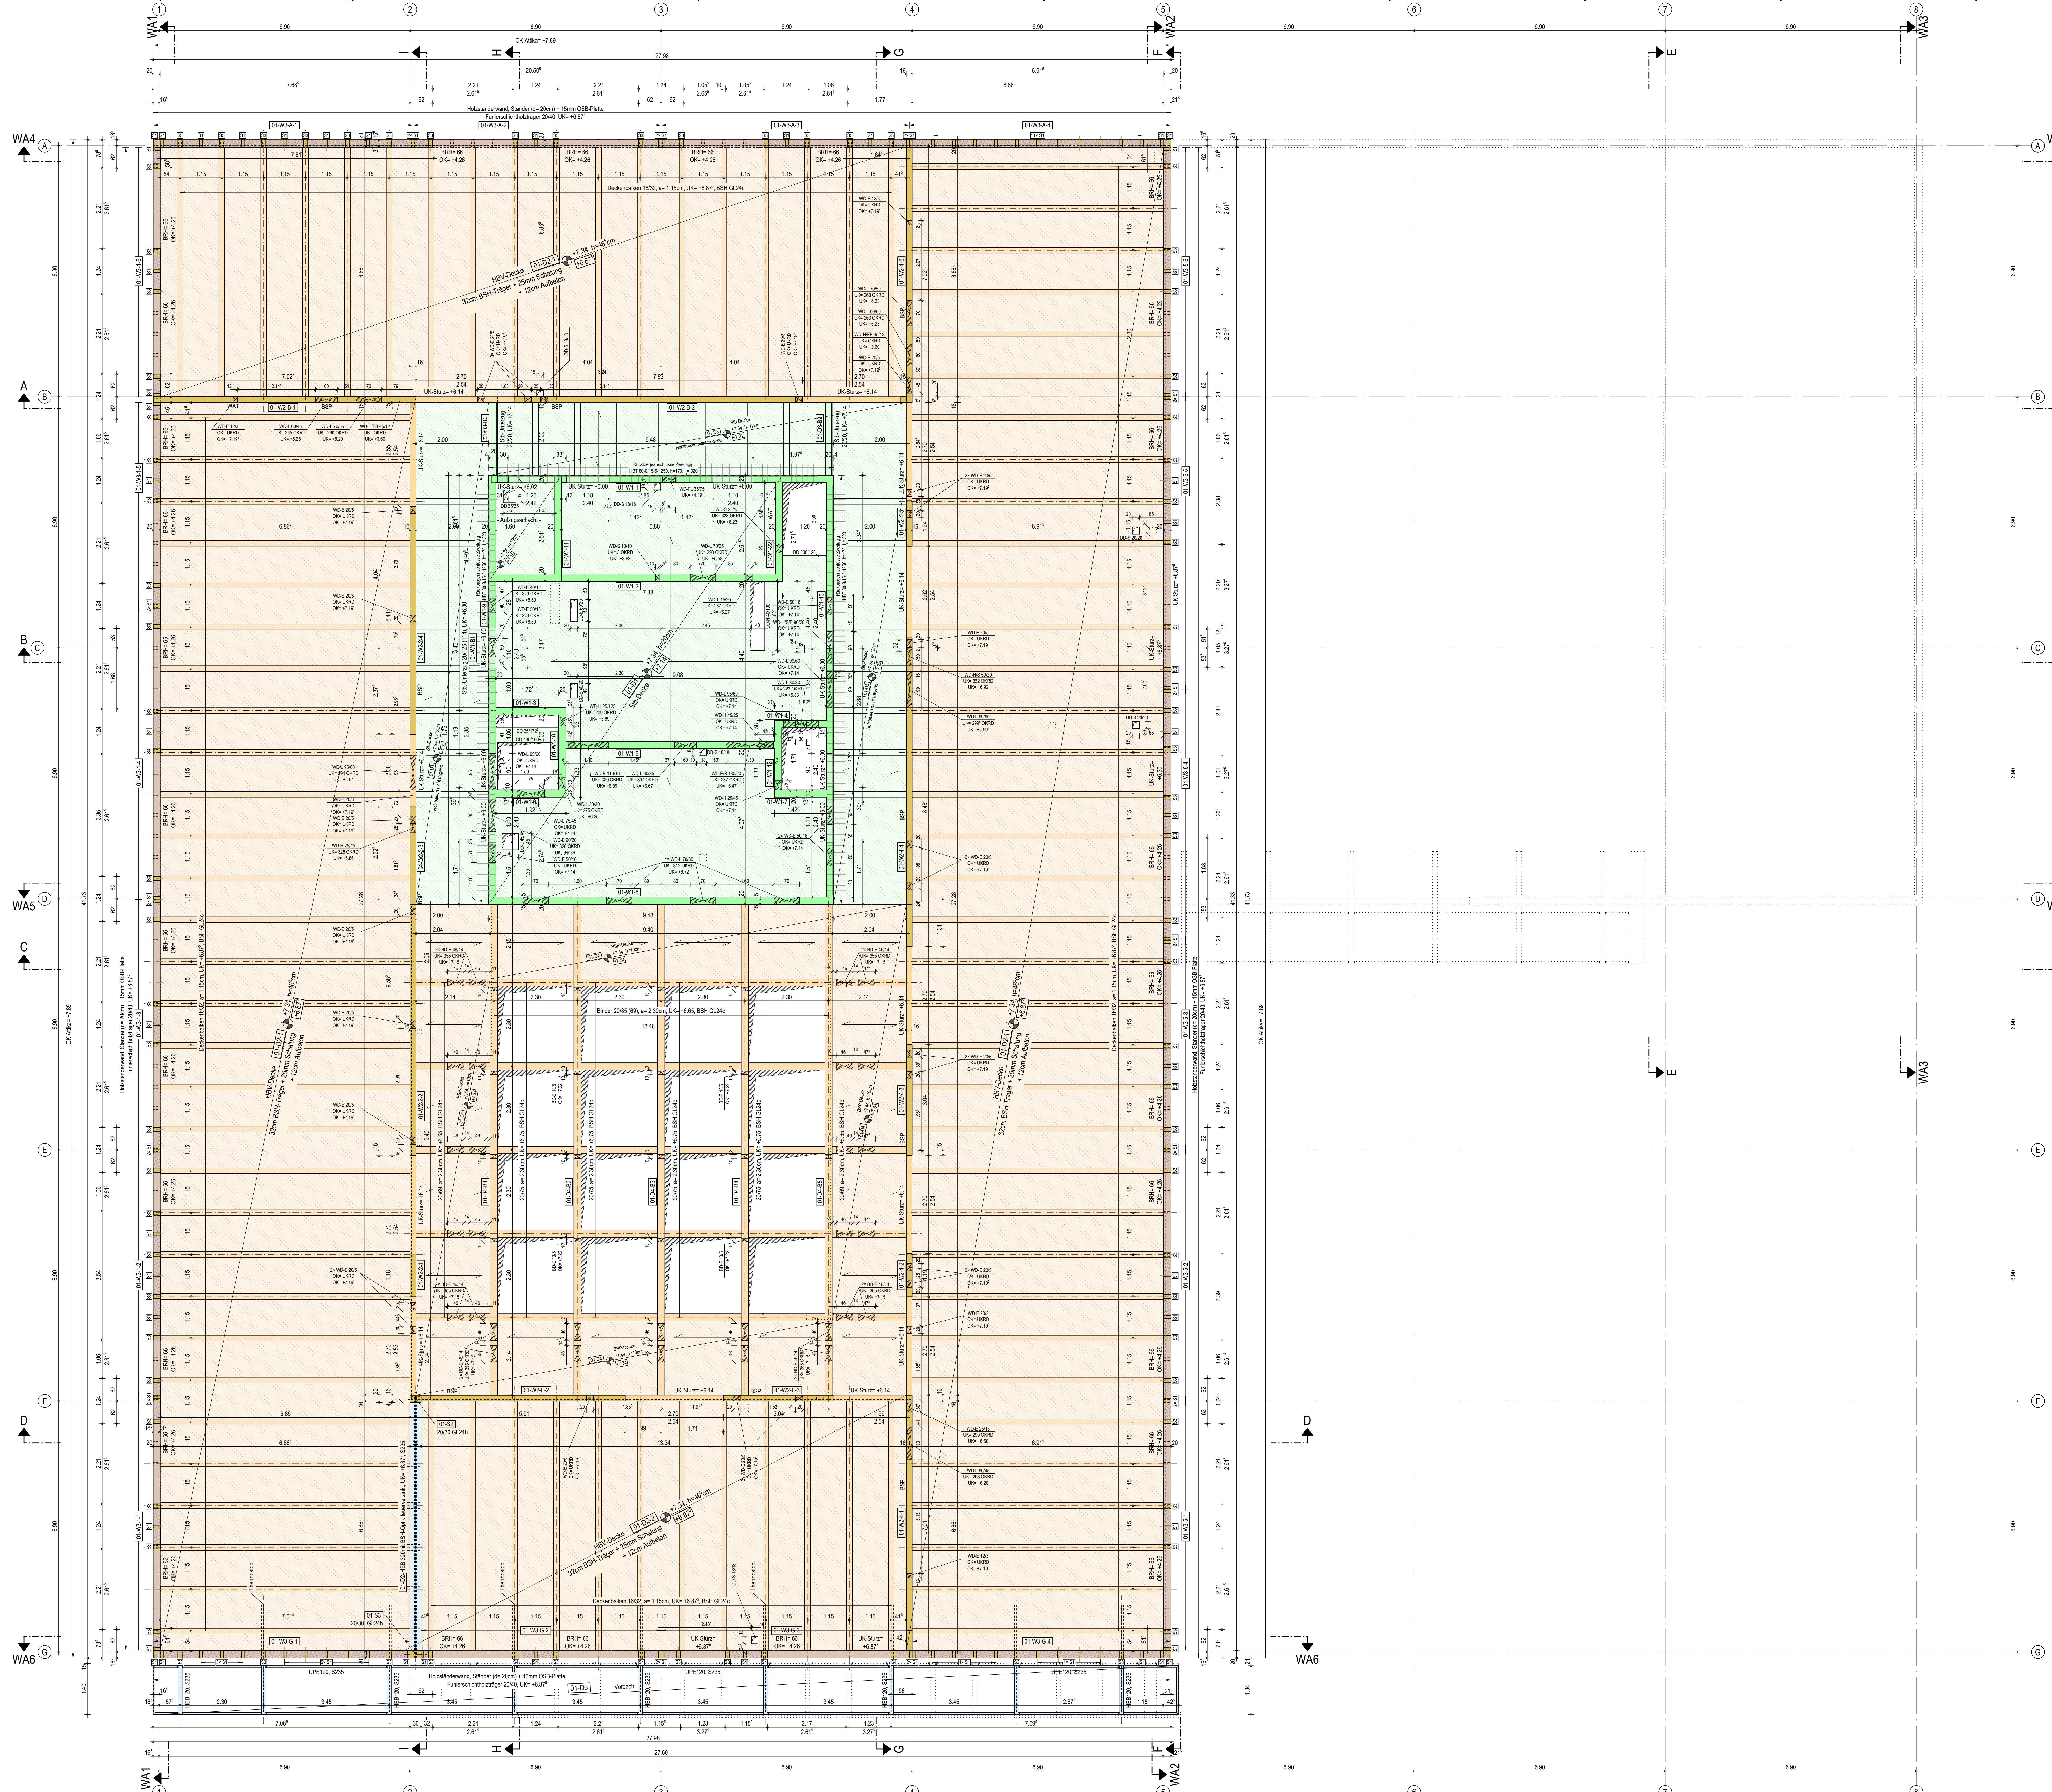

Der Planer ergänzt die Aufzeichnungsskizzen des VOBs.

Alle Maße sind Rohnmaße und um Unternehmer gemäß VOB zu prüfen.

Bei Unstimmigkeiten zwischen Aufbau und Bestand sowie Objekt- und Trägerplatzierung ist vor Ausführung des Bauwerks eine Klärung durch den Unternehmer herbeizuführen.

Die Zeichnungen des Objektplans und der weiteren Fachpläne sind zu beachten.

Nachträgliche Wärmelösungen, Sichtbrennstoffanlagen sowie nachträgliche Wände sind den Plänen des Objektplans zu entnehmen.

Stattort nicht relevant: Durchbrüche, Schlitze und Einbauelemente (z.B. Leuchten, Schalter, Leerrohre usw.) sind dem Objekt- bzw. Ausführungsplan der entsprechenden Fachpläne zu entnehmen.

Verankerungen bzw. Ausrichtungen des Aufzuges sind den Plänen des Aufzugsplaners zu entnehmen.

Alle Einbauelemente sind gemäß Zulassung einzubauen.

Die in diesem plan angegebenen Anhebungen sind Beispiele und erheben keinen Anspruch auf Vollständigkeit.

Die in den Skizzen angegebenen Anhebungen sind, insofern nicht anders angegeben, als Folge der Kategorie „nach EC2 mit durchdringender Bewehrung ausreichten“.

Die Ausführung von nicht in den Skizzenplan dargestellten Anhebungen und Rückziegeigenschaften ist nur nach Abstimmung mit der Trägerplatzierungsabteilung!


Bei der Begrenzung der Stabkräfte der Betonbauteile werden die gemäß Tabelle 7 des DBV-Merkblattes zur Bestimmung der Resultierenden im Rohrteil- und Spantenbauwerk – empfohlenen Anhebungs- und Rückziegeigenschaften des Betons (Stand 01.09.2016) zu beachten.

Der Baugrundplan (oben der Baugrund- und Gründungswahlplan von GEOCOM GmbH (Stand: 30.10.2024) und dessen Ergänzung (Stand: 09.05.2026) ist zu beachten!

Abkürzungsverzeichnis:

BRH = Biegesteifigkeit
 UZ = Unterzug b_H / UZ' = Überzug b_H (b_H)
 UZ/UZ' = kombinierter Unter- / Überzug b_H (b_H, b_H)

Legende:

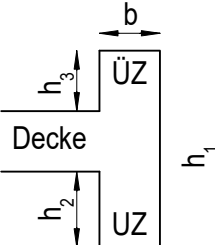


OK-Rohdecke, h = Deckenstärke (g_s / q_s in kN/m²)
 UK-Rohdecke

	Stahlbeton (geschnitten)	C30/37, B500A (S)
	Innenwand	XC1, WO
	Stahlbeton (Ansicht)	C30/37, B500A (S)
	Unterzüge	XC1, WO
	Außendecke	unten: XC1, WO oben: XC3, WO
	Brettschichtholz-Deckenträger	BSH
	Deckenabstand Pos. siehe Plan	BSH GL24c
	Schalung	OSB 3
	Aufbeton	C20/25, B500A (S)
		unten: XC1, WO oben: XC3, WO
	Furnierschichtholzträger	G LVL R
	Brettschichtholz-Stütze	BSH GL30h
	Brettspertholz	BSP C24
	Wände Pos. siehe Plan	Denk L-160/5s
	Holzrahmenbauwand	BSH
	Stiele b_H (cm)	
	S1	6/20 KVH NH C24
	S2	10/20 KVH NH C24
	S3	12/20 GL24h
	S4	16/20 GL24h
	S5	20/20 GL24h
	S6	24/20 GL24h
	S7	28/20 GL24h
	Bekleidung	OSB 3
	Stahlbau neu (geschnitten)	S215
	Stahlbau neu (Ansicht)	
	aufgehende Bauteile	
	Dämmung (von oben)	
	in Abstimmung	
	Stahlbau Ausführungsklasse: EXC2	

zugehörige Pläne:

BE-G-009_PFS_LP5.0_TWP_SC_HS-P_XX_SPL_30010	- Schnitt A - A bis E - E
BE-G-009_PFS_LP5.0_TWP_SC_HS-P_XX_SPL_30011	- Schnitt F - F bis I - I
BE-G-009_PFS_LP5.0_TWP_AN_HS-P_XX_SPL_30030	- Außenwandansicht: WA1 bis WA3
BE-G-009_PFS_LP5.0_TWP_AN_HS-P_XX_SPL_30031	- Außenwandansicht: WA4 bis WA6

±0.00 = +53.65m ü. NNH		zeHGW = +41.40m ü. NNH	
K	21.09.2021	Planüberholung	NH
J	18.09.2021	Anpassung der Durchbrüche in Stahlbetondecken gemäß koordinierten Planstate vom 05.08.2021	NH
I	07.09.2021	Planüberholung gemäß Angaben der statischen Berechnung	LG
H	07.09.2021	Planüberholung gemäß Statik-Antrag vom 27.07.2020	NH
G	07.09.2021	Planüberholung gemäß Planstand Archiv vom 02.07.2020, S-0-Planung Hausdecke vom 27.07.2020	NH
F	06.09.2021	Planüberholung	NH
E	13.09.2021	Planüberholung gemäß statischer Berechnung	NH
D	07.09.2021	Planüberholung gemäß Planstand Archiv vom 05.09.2020	NH
C	27.04.2021	Planänderung gemäß Planstand Archiv vom 17.04.2020	NH
Index	Datum	Änderung	Gez.

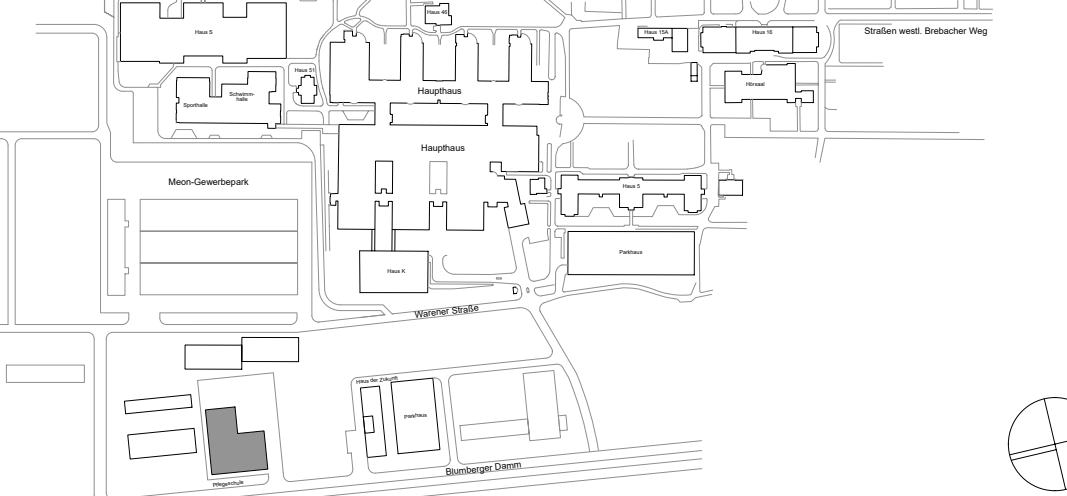

Aufgaben: Plangebiet: Wanner Straße 7, 12683 Berlin		Projektnummer: BE_5_209_P78		
Bauherr/Eigentümer: BG Klinikum Unfallkrankenhaus Berlin gGmbH Wanner Straße 7, 12683 Berlin		Stempel Bauherr:  BG Klinikum Unfallkrankenhaus Berlin		
Planer: NAK Architekten Strömstraße 2, 10555 Berlin 030 616 19 32-20, 030 616 19 32-20 P78@nak-architekten.de		Stempel Planer:  NAK		
Fachpartner: PICHLER Ingenieure GmbH Am Mosaik 42-63, 10555 Berlin 030 669 51 00 P78@pichler-ingenieure.de		Stempel Fachpartner:  PICHLER INGENIEURE GMBH BERLIN		
Planinhalt: Grundriss 1. Obergeschoss - Decke		Verfasser: PICHLER Ingenieure GmbH		Blatt-Nr.: 03
Gewerk: Tragwerksplanung		Leistungsphase/Planungsphase: Ausführungsplanung		Datum: 21.08.2024
Blattgröße: Maßstab: 1000 / 1400 1:50		Gez.: Index: NH K	QR-Code: 	
Planname: BG-5-209_P78_P18_1-Topf GR_H012_1_P18_3000_K		Geprüft: Status:		