



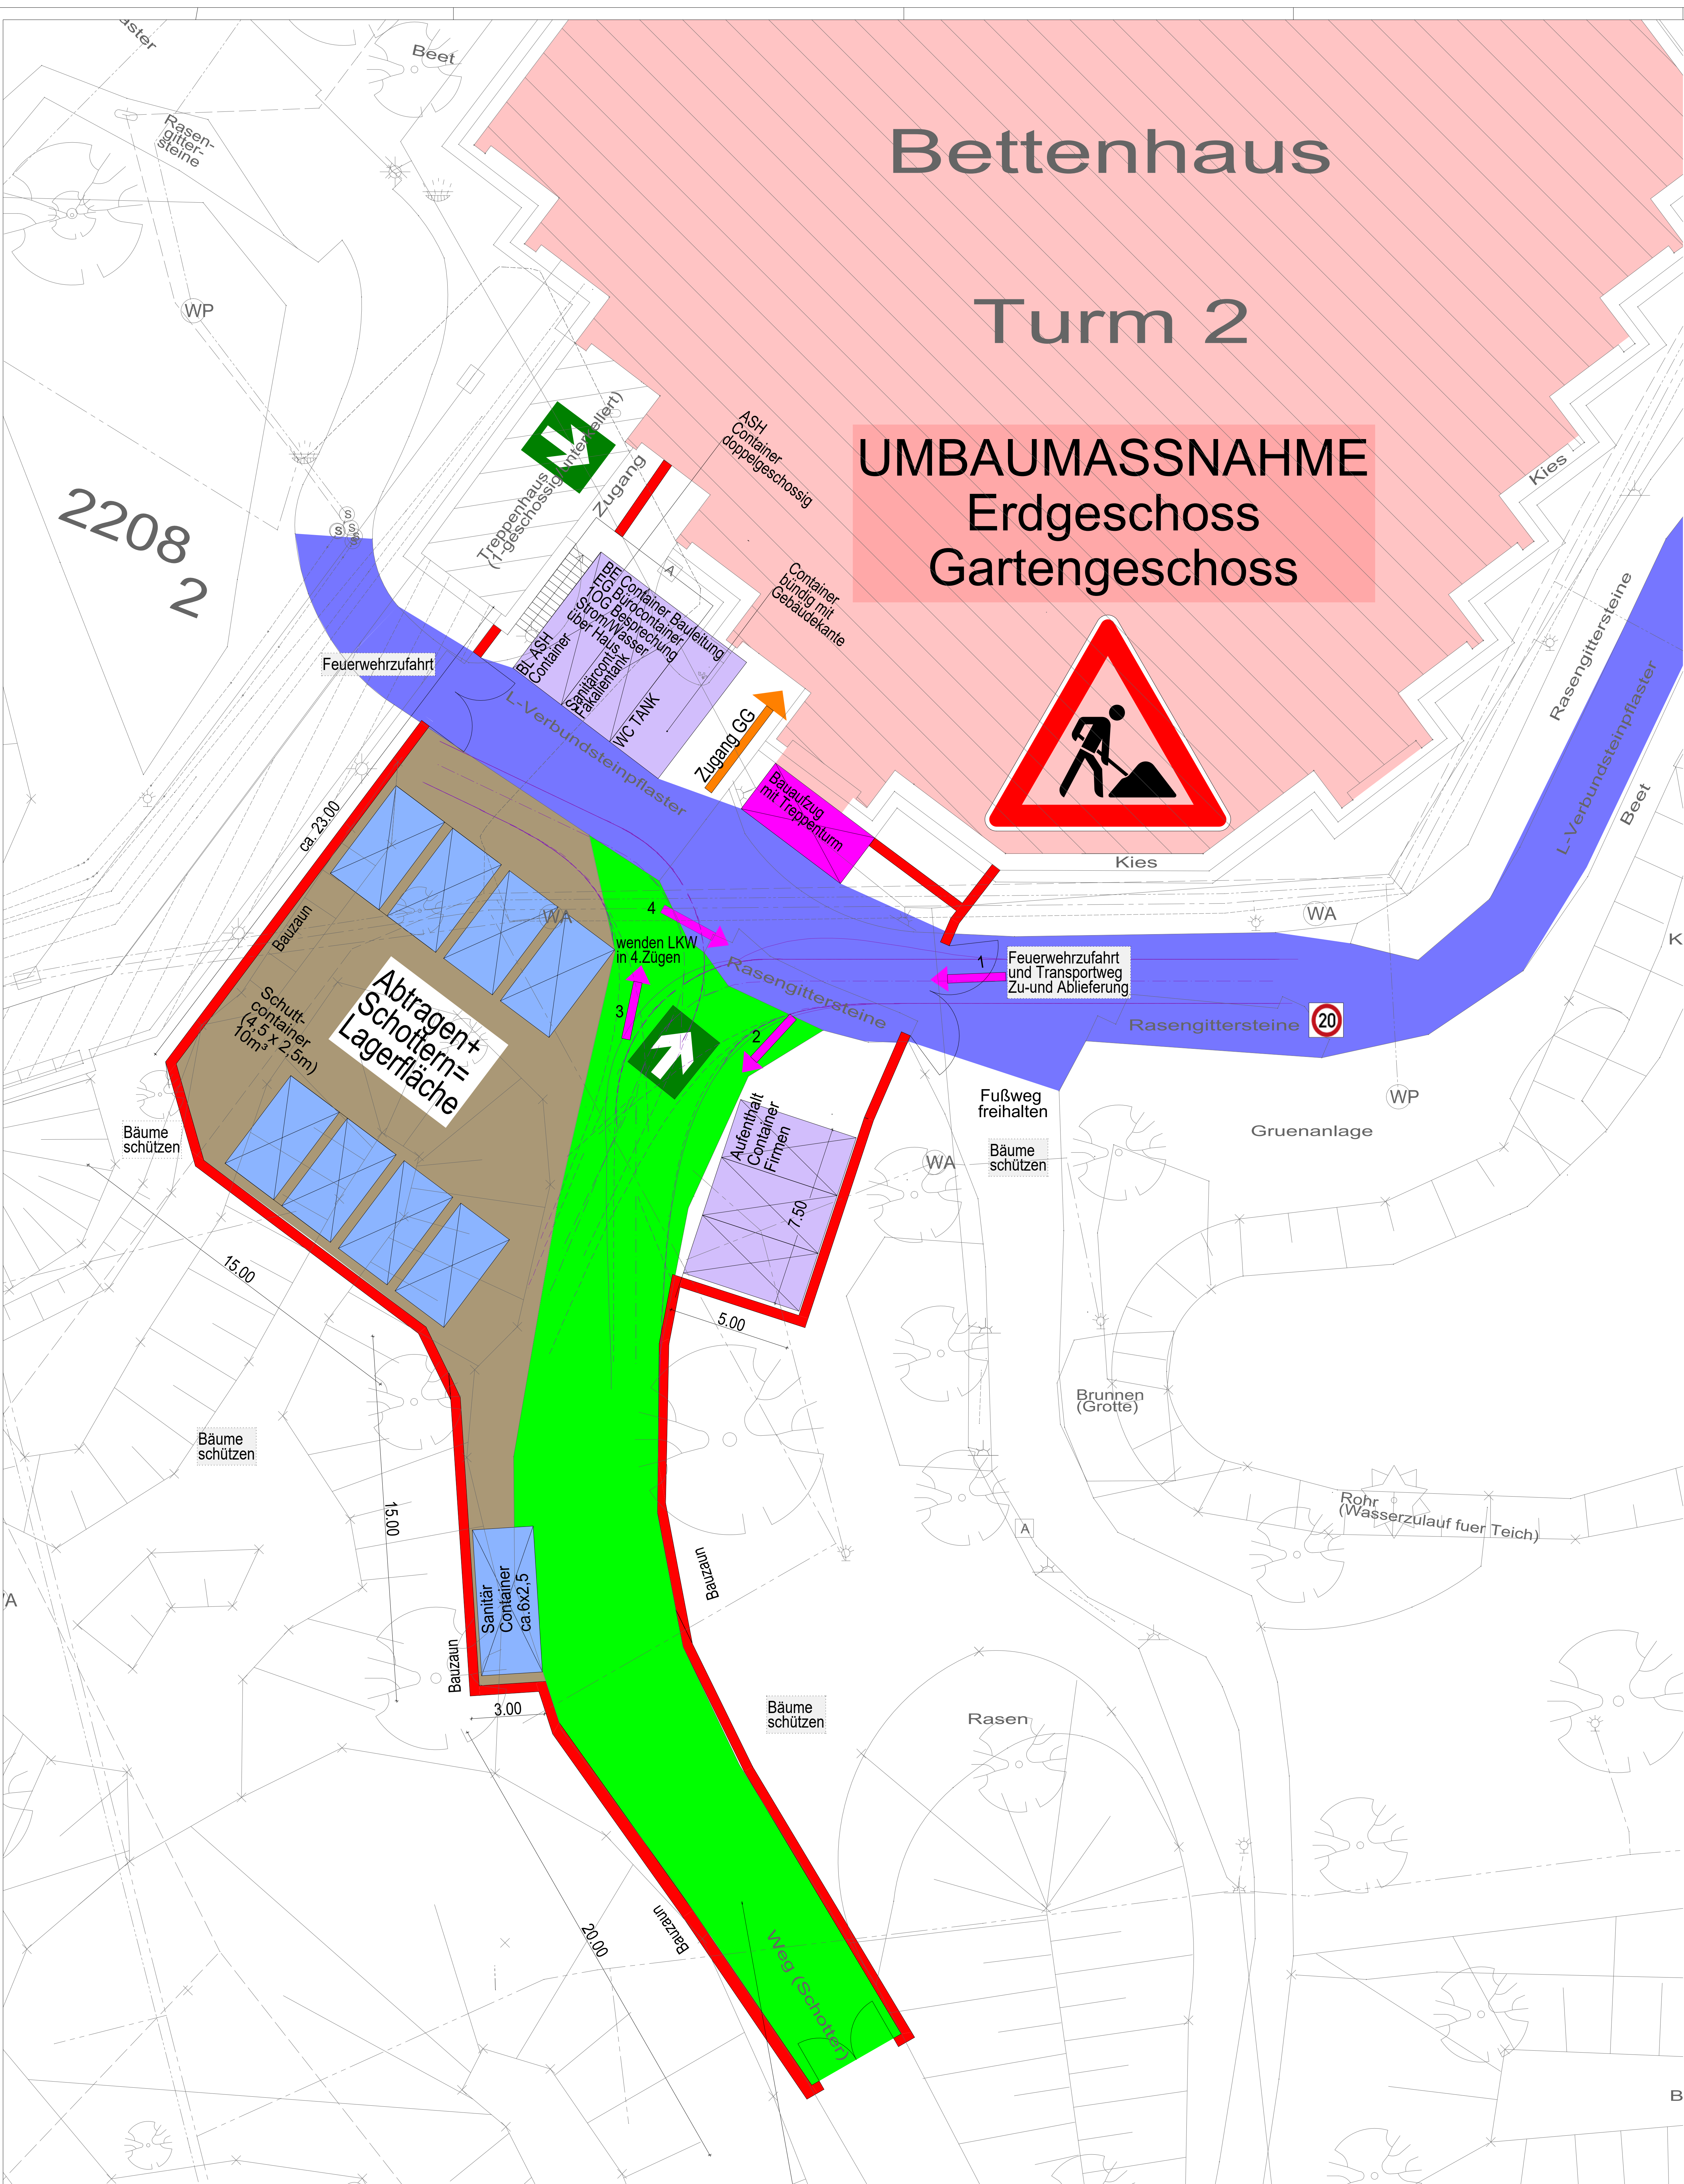

- LEGENDE
- Bestand
 - neue Bauteile
 - Abbruch
 - Umbau im Bestand
 - Umbau EG
 - notwendiges Treppenhaus
 - internes Treppenhaus
 - Evakuierungsweg
 - Lastenaufzug
 - Flucht-Rettungsweg
 - Brandmeldezentrale
 - Druckknopfweiser Bauteile
 - Unterflur-Hydrant
 - Überflur-Hydrant
 - Haupteingang
 - Zuliefer Bauteile
 - Anlieferung Vor- und Einbringung
 - Angriffsweg Feuerwehr/Rettungsdienst
 - Anfahrweg Rettungskräfte LKW
 - Bauteile

A	erstellt	14.04.2026	EK
INDEX	GEÄNDERT	DATUM	NAME
PICTO			

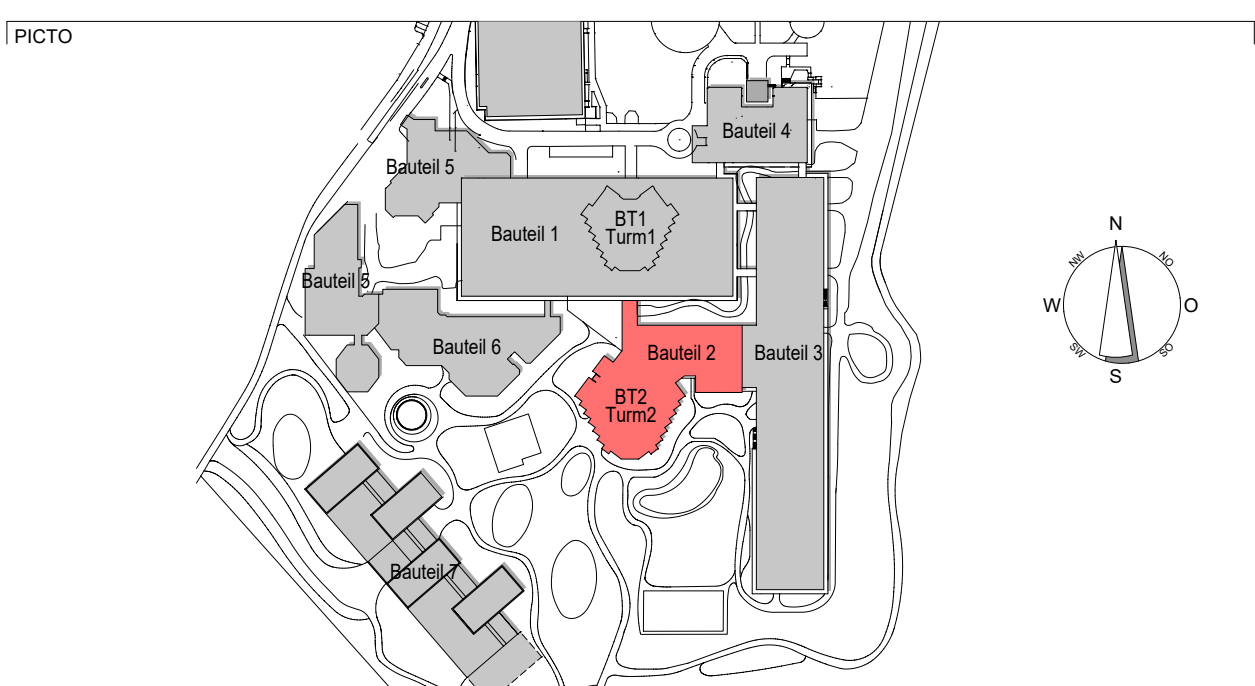

AUSFÜHRUNGSPLANUNG LU-012

Umbau EG in IMC Turm 2
BG Klinik Ludwigshafen
Ludwig-Guttmann-Straße 13
67071 Ludwigshafen

BG Kliniken
Ludwigshafen und Tübingen GmbH
Ludwig-Guttmann-Straße 13
67071 Ludwigshafen

Freigabe

Bauteil 2
Turm 2

PL COD: LU_012_IMC_LPS_0_ARC_GRP_BE_BT_2_00005_A_F
PL / PLA / BZ RI / JSCH / NM / CK / EK
PROJEKTNAMMER INTERN 40h

Baueinrichtung
Lageplan

1:100 00065

a sh

PLAN MASSTAB PLAN NR / 40h

Georg Keller + Co. Ing. ges. mbH
Herrmannweg 8
72072 Tübingen
EPL GmbH
Stalder 11
65021 Wiesbaden

UNITEC
Ingenieurbüro GmbH
Hörnchenstraße 25a
66662 Kirdorf
BRANDSCHUTZ LEHMANN
Alte Waggonfabrik, Eingang 43.4
Hauptstraße 17-19
55120 Mainz
Brandschutz