


Ausschnitt Grundriss

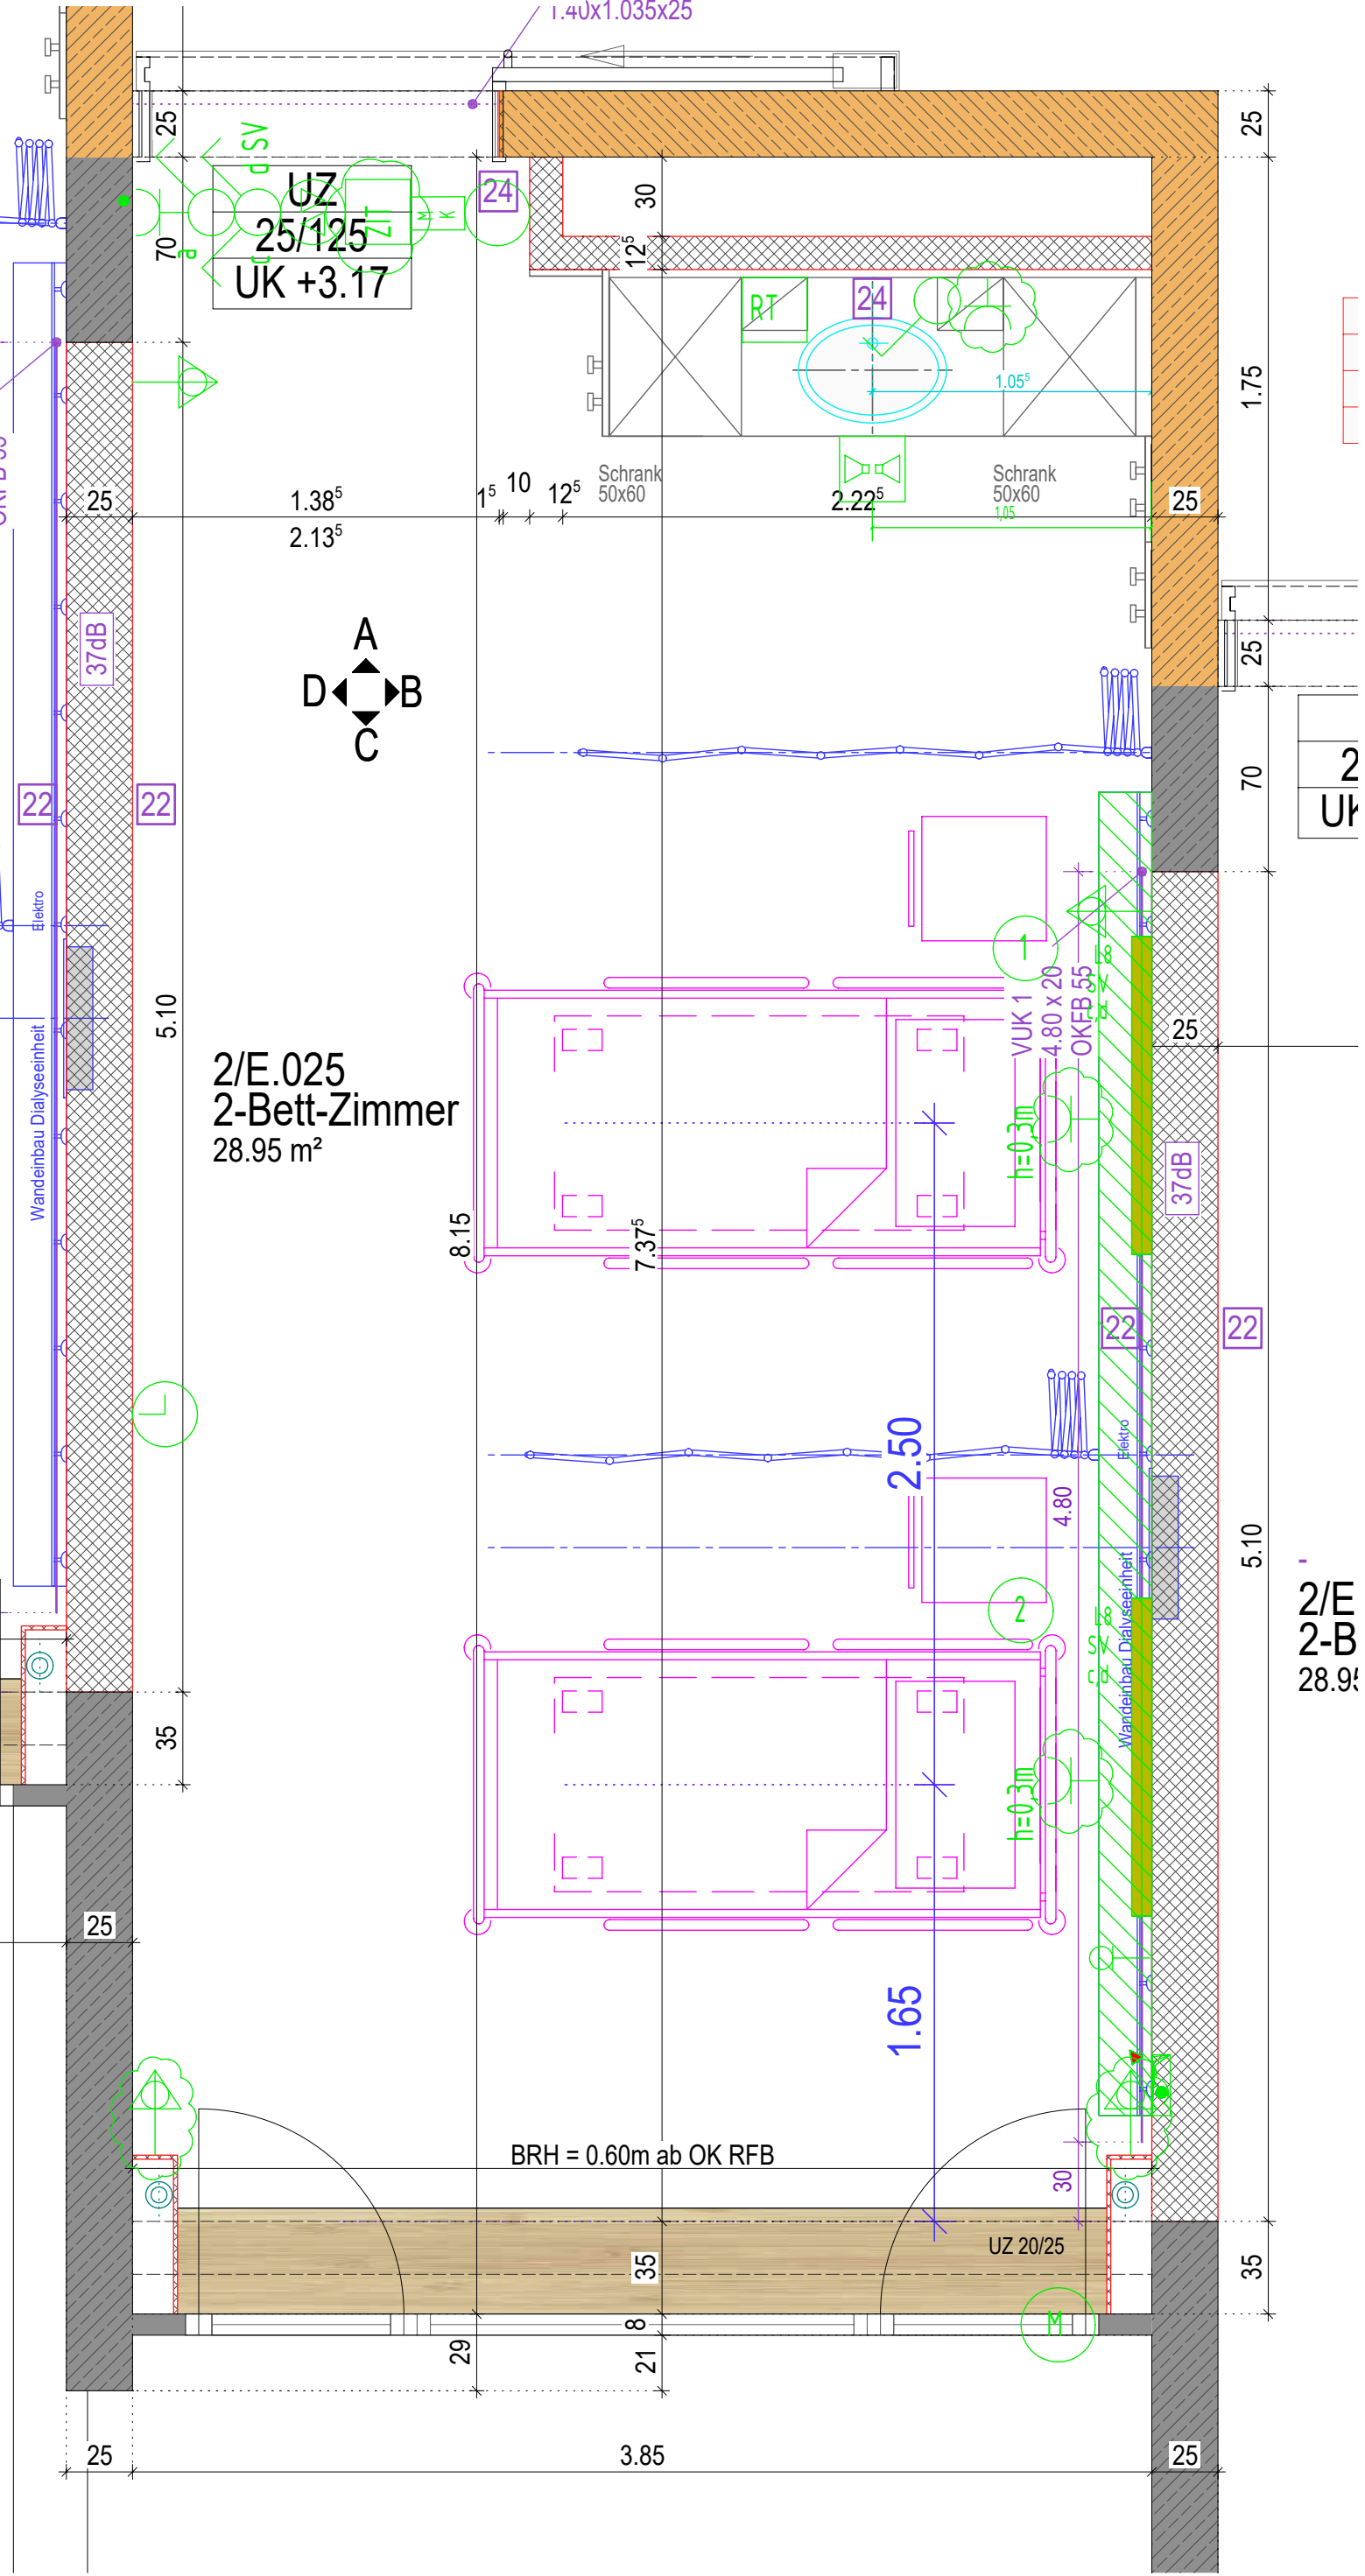

Legende Beschriftung									


1	2 BZ 2/E 025 - Bett 1	1	IT-15	IT-25
2	IT-15	2	IT-15	IT-25
3	IT-15	3	IT-15	IT-25
4	DV01-A23/24	4	3x PA-Anschluss	
5	DV01-B1/2	5	xxx-xxx	
6	DV01-B3/4	6	TV-xx	
7	1x 16mm²	7	1x 16mm²	
8	1x 3,15 für Nachtlicht/Schaltbar von Tür	8	1x 3,15 für Nachtlicht/Schaltbar von Tür	


Gültig für:

2/E.024
2/E.023 jedoch ohne Dialyse
2/E.022 jedoch ohne Dialyse


Wand A

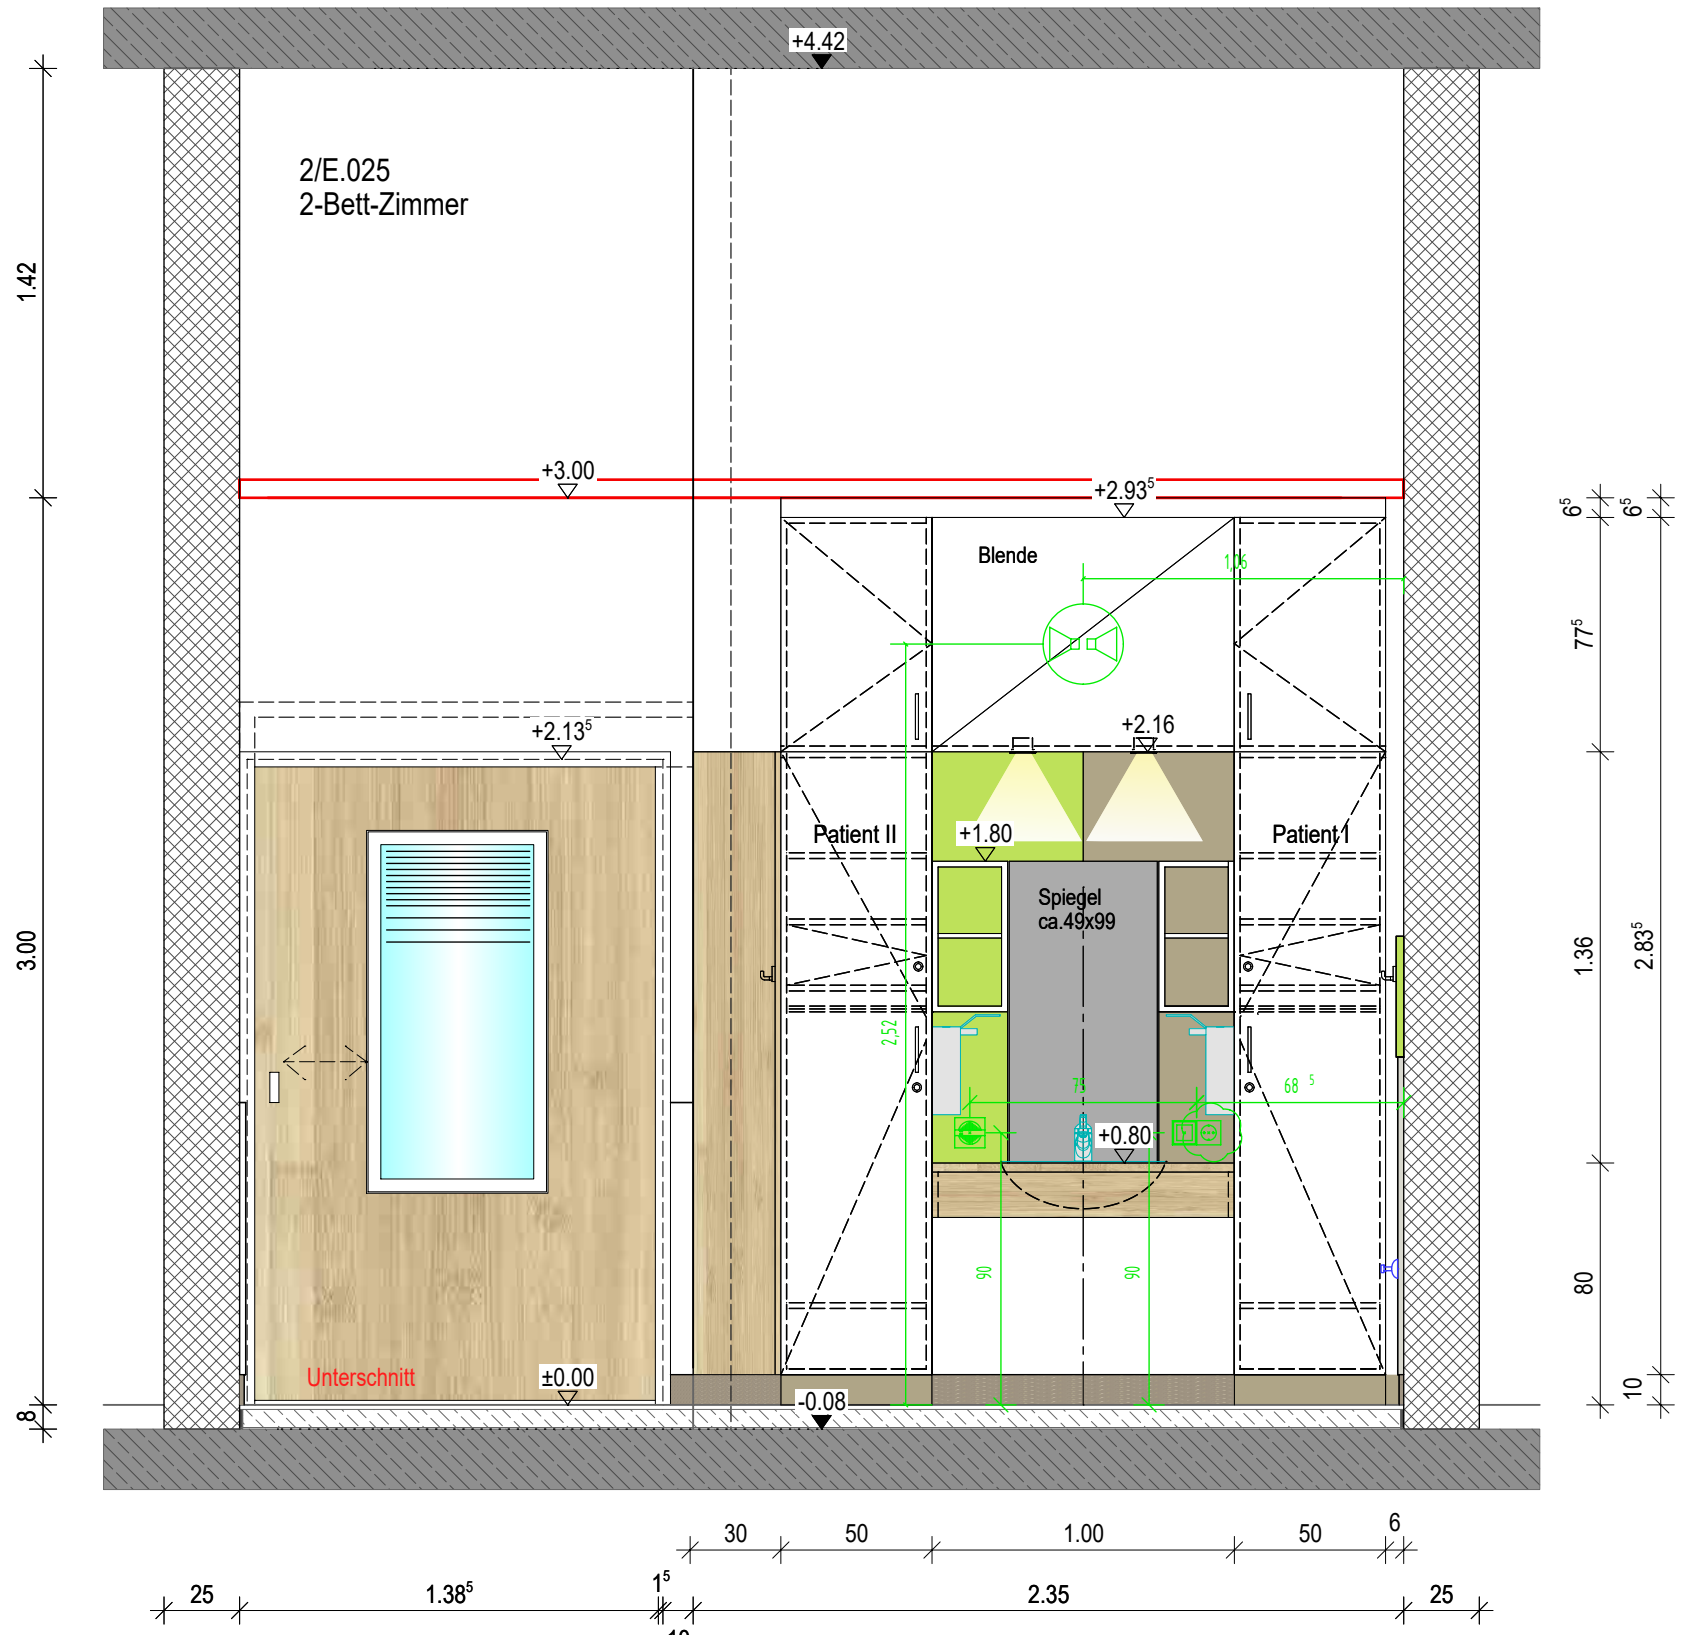


Wand B1

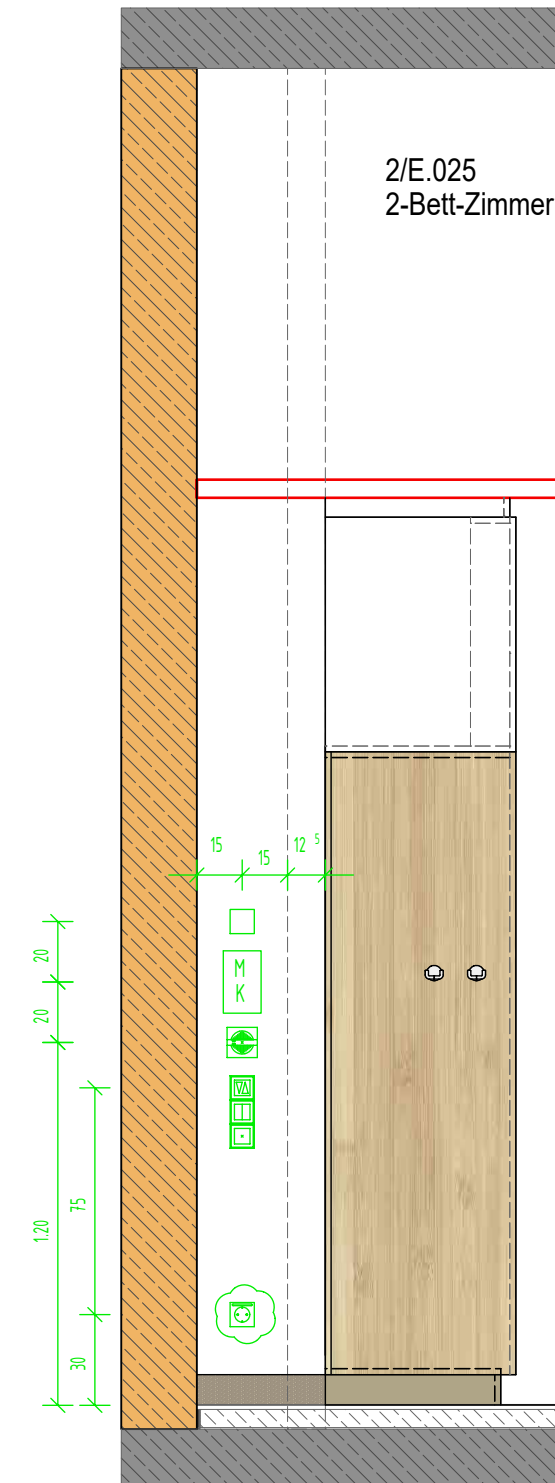


Wand B

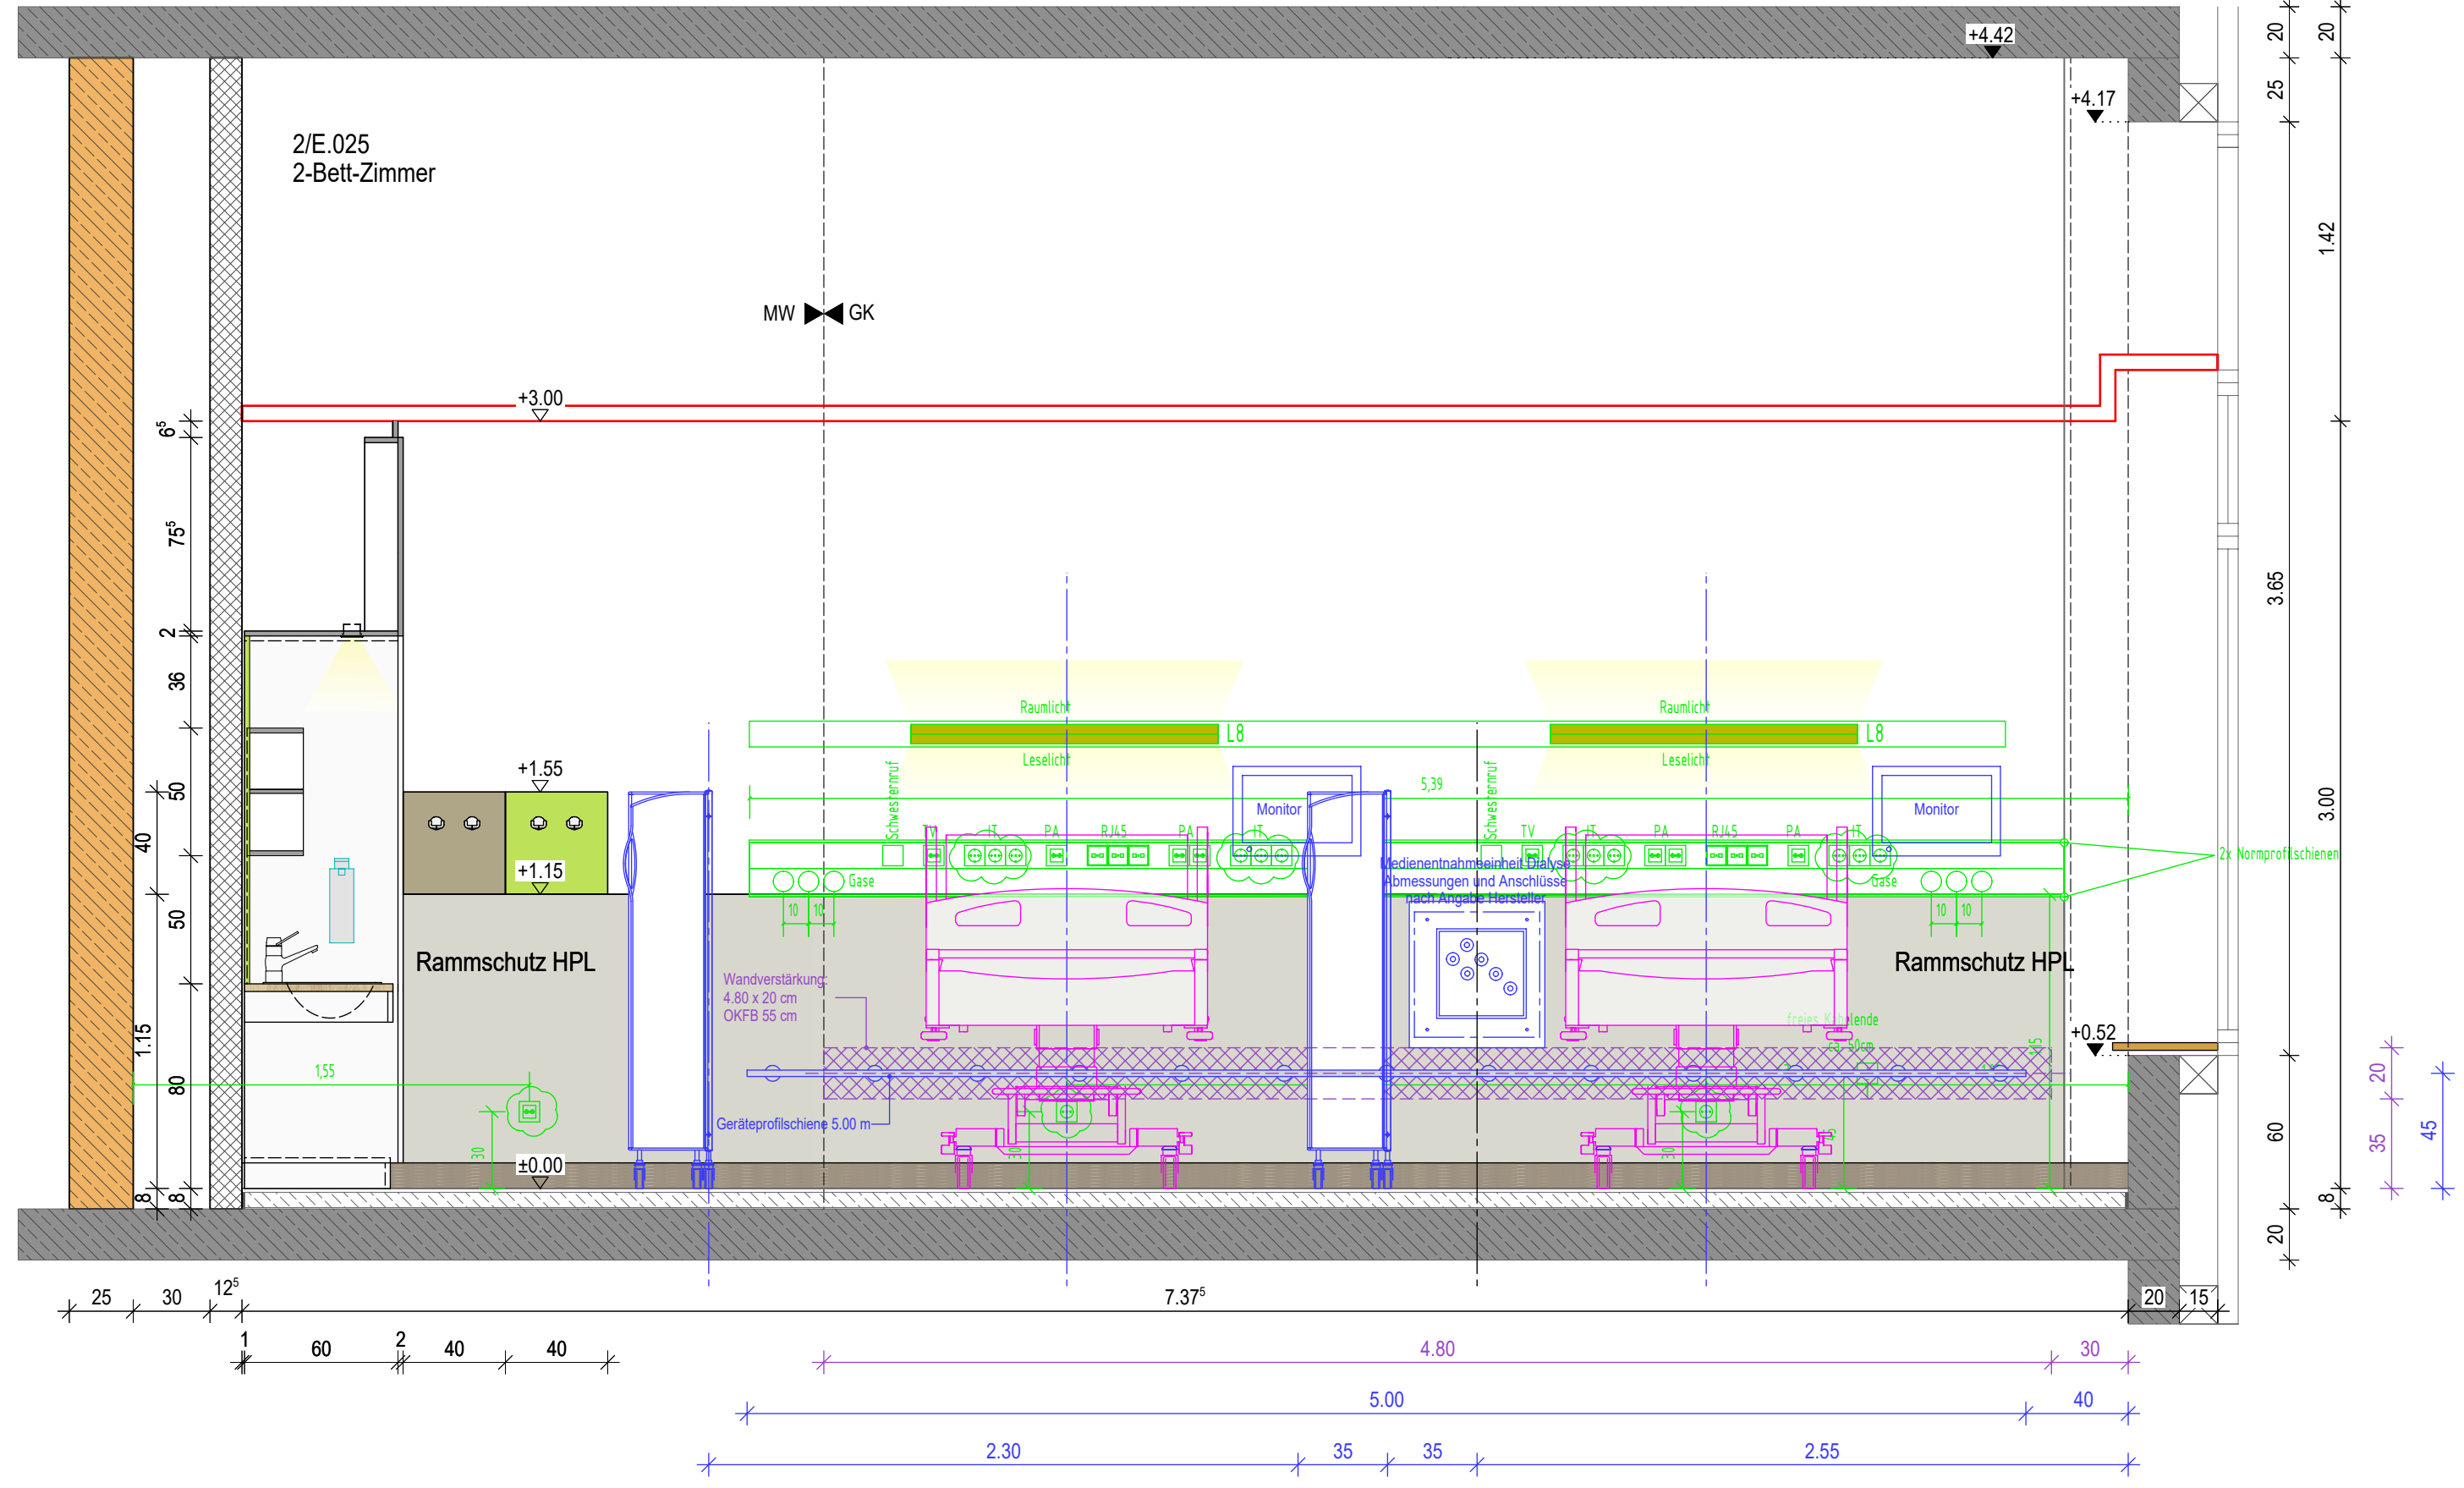


Ausschnitt Deckenspiegel

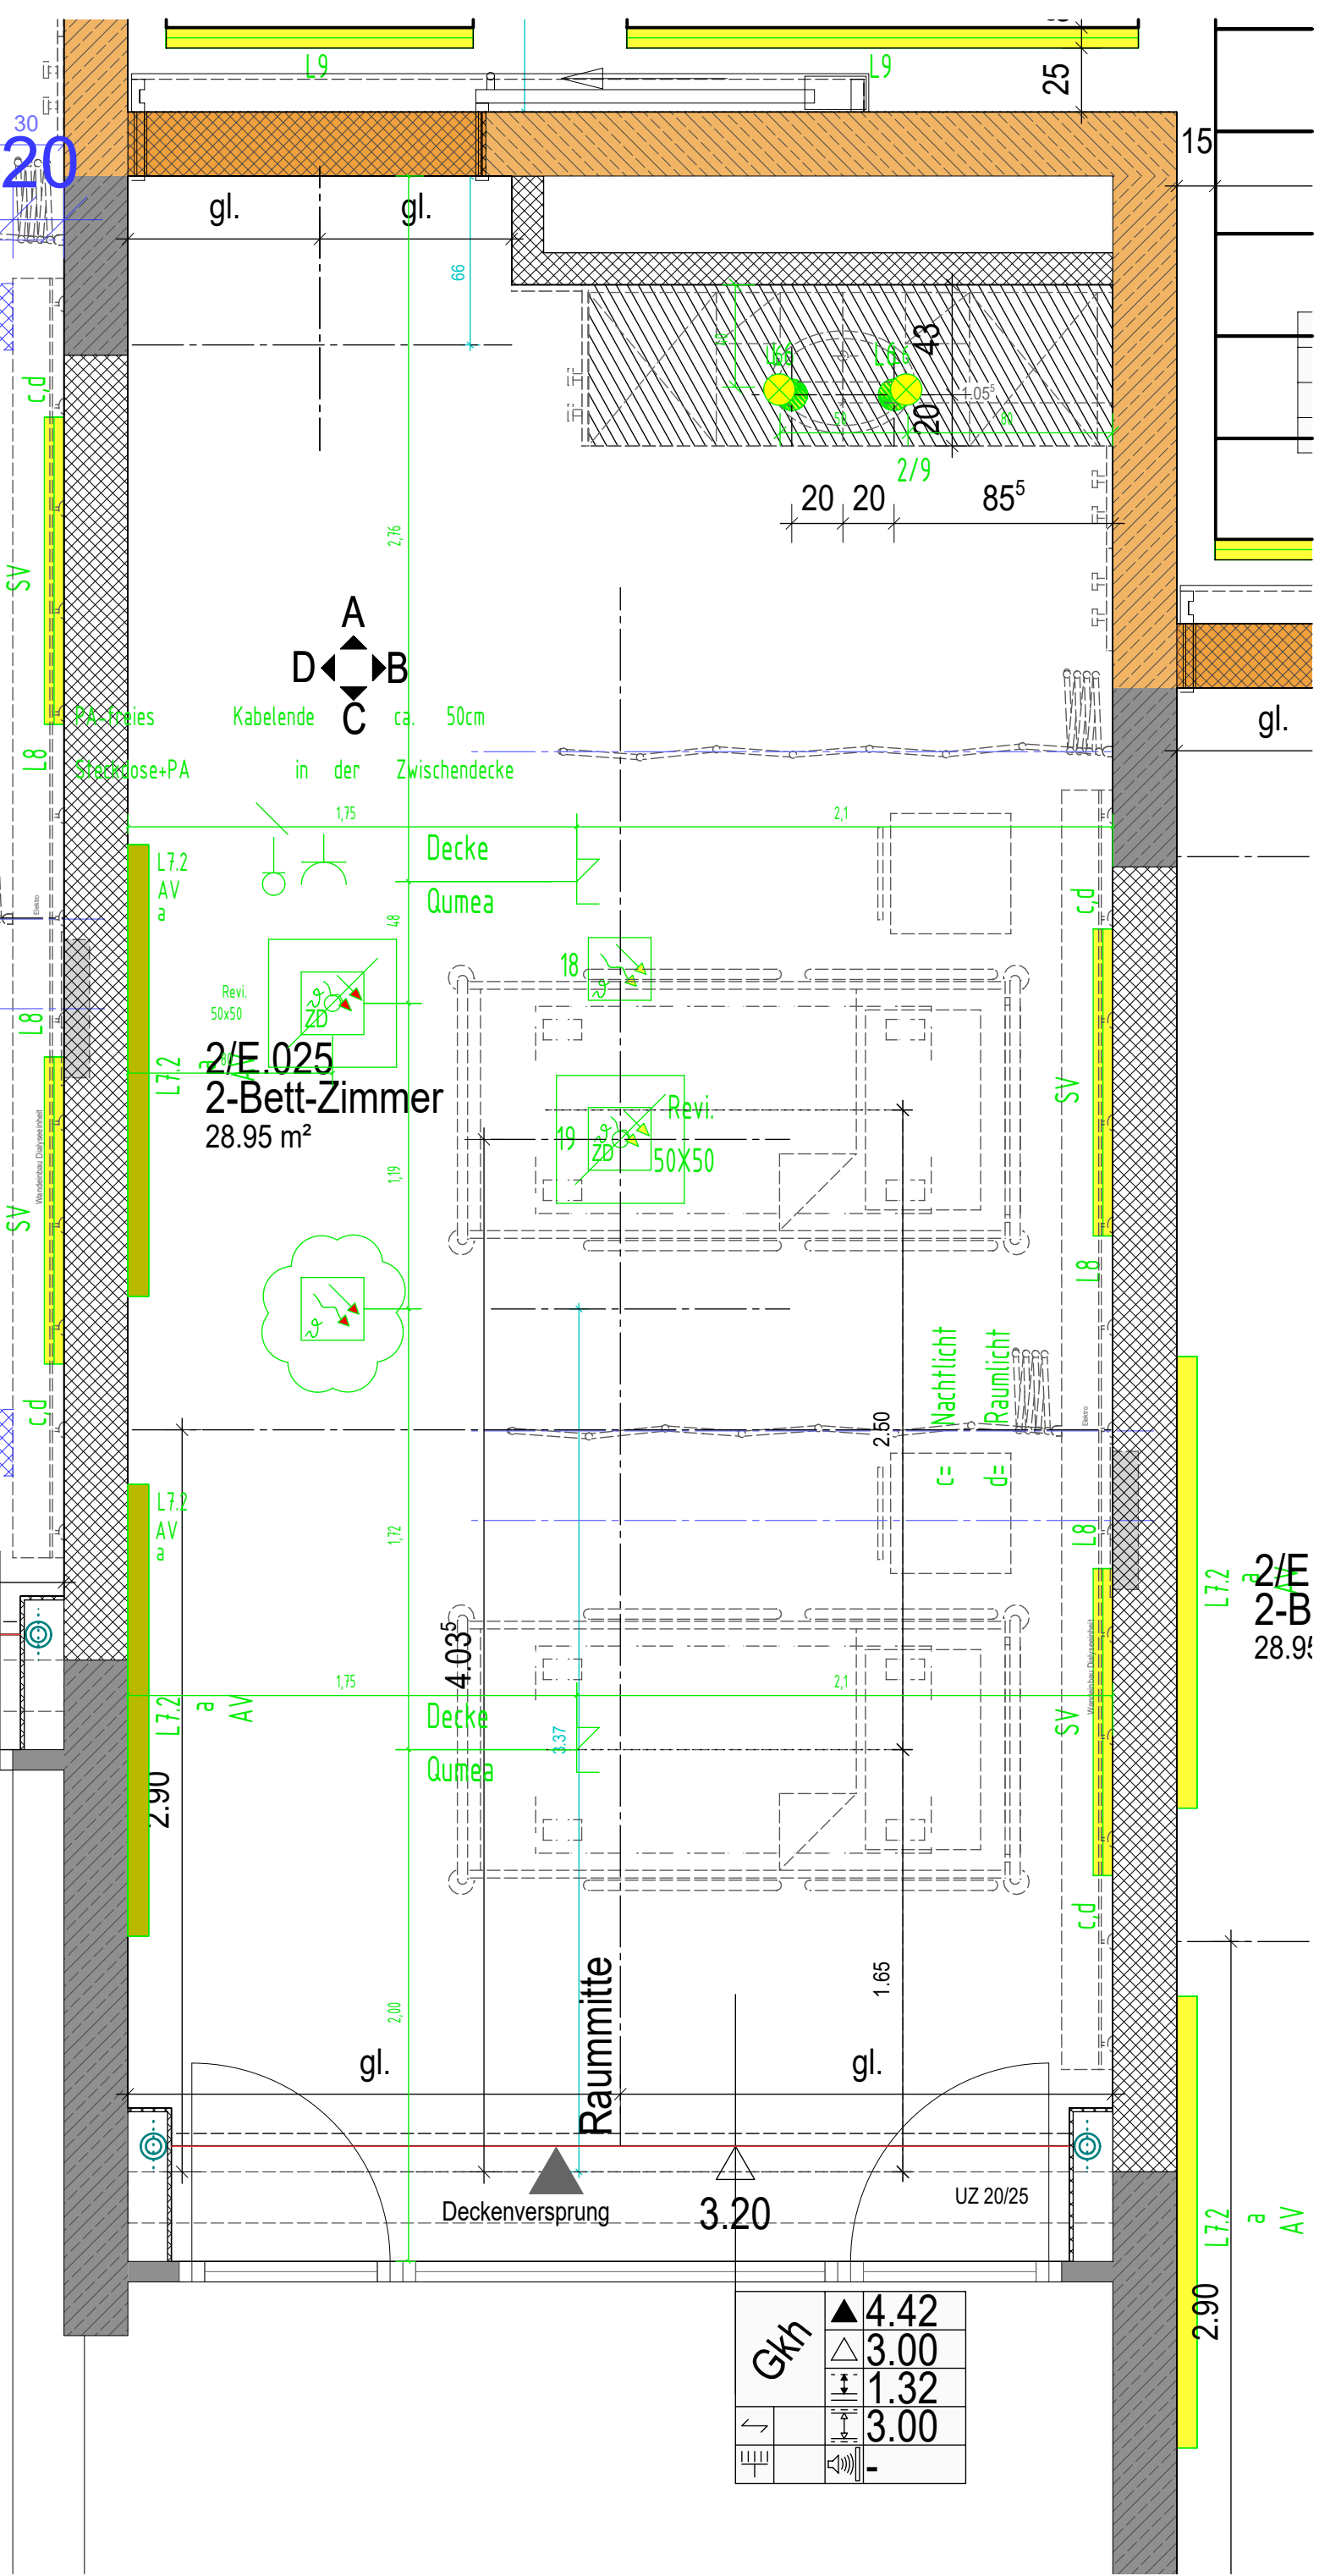

Wand C

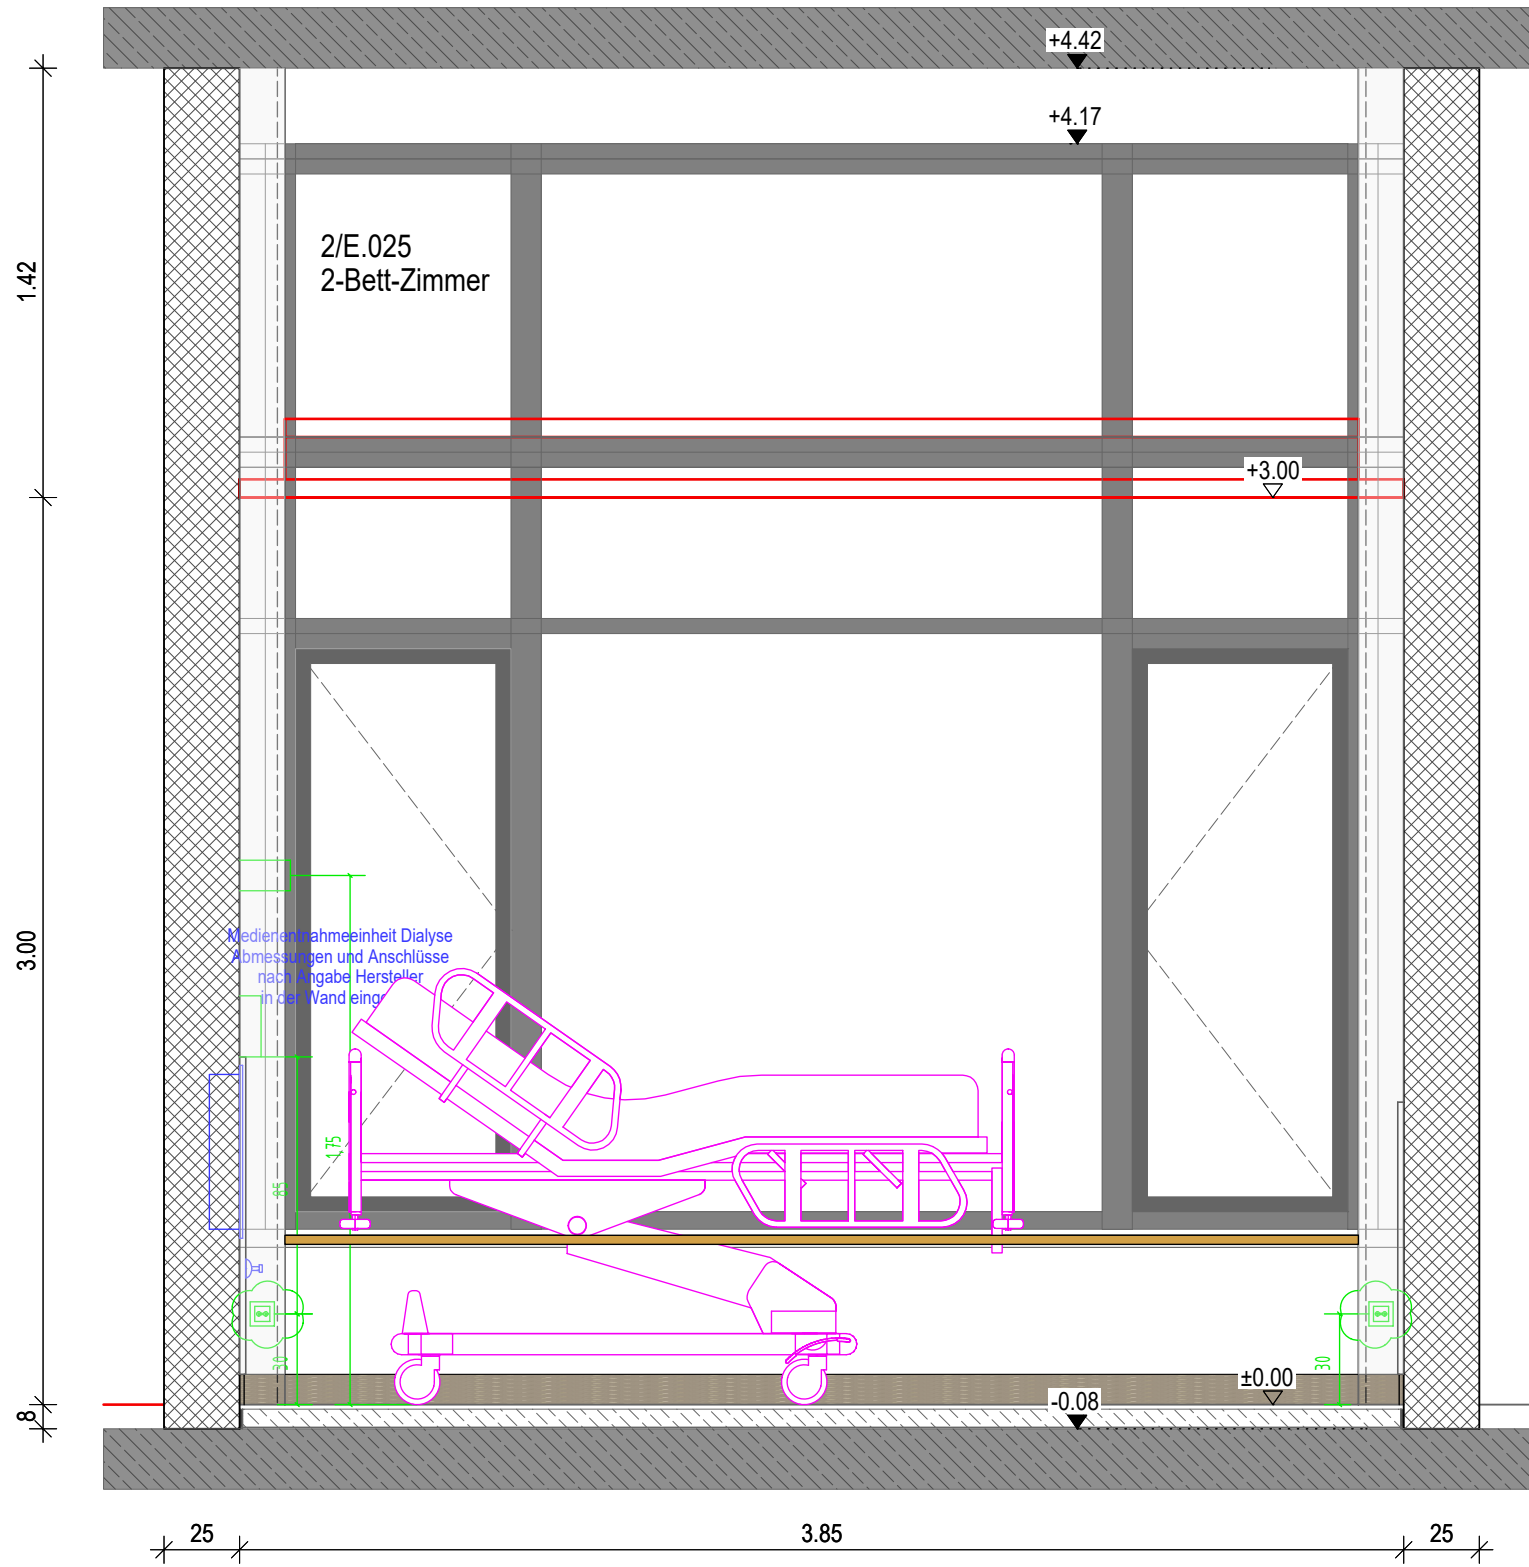


Wand D

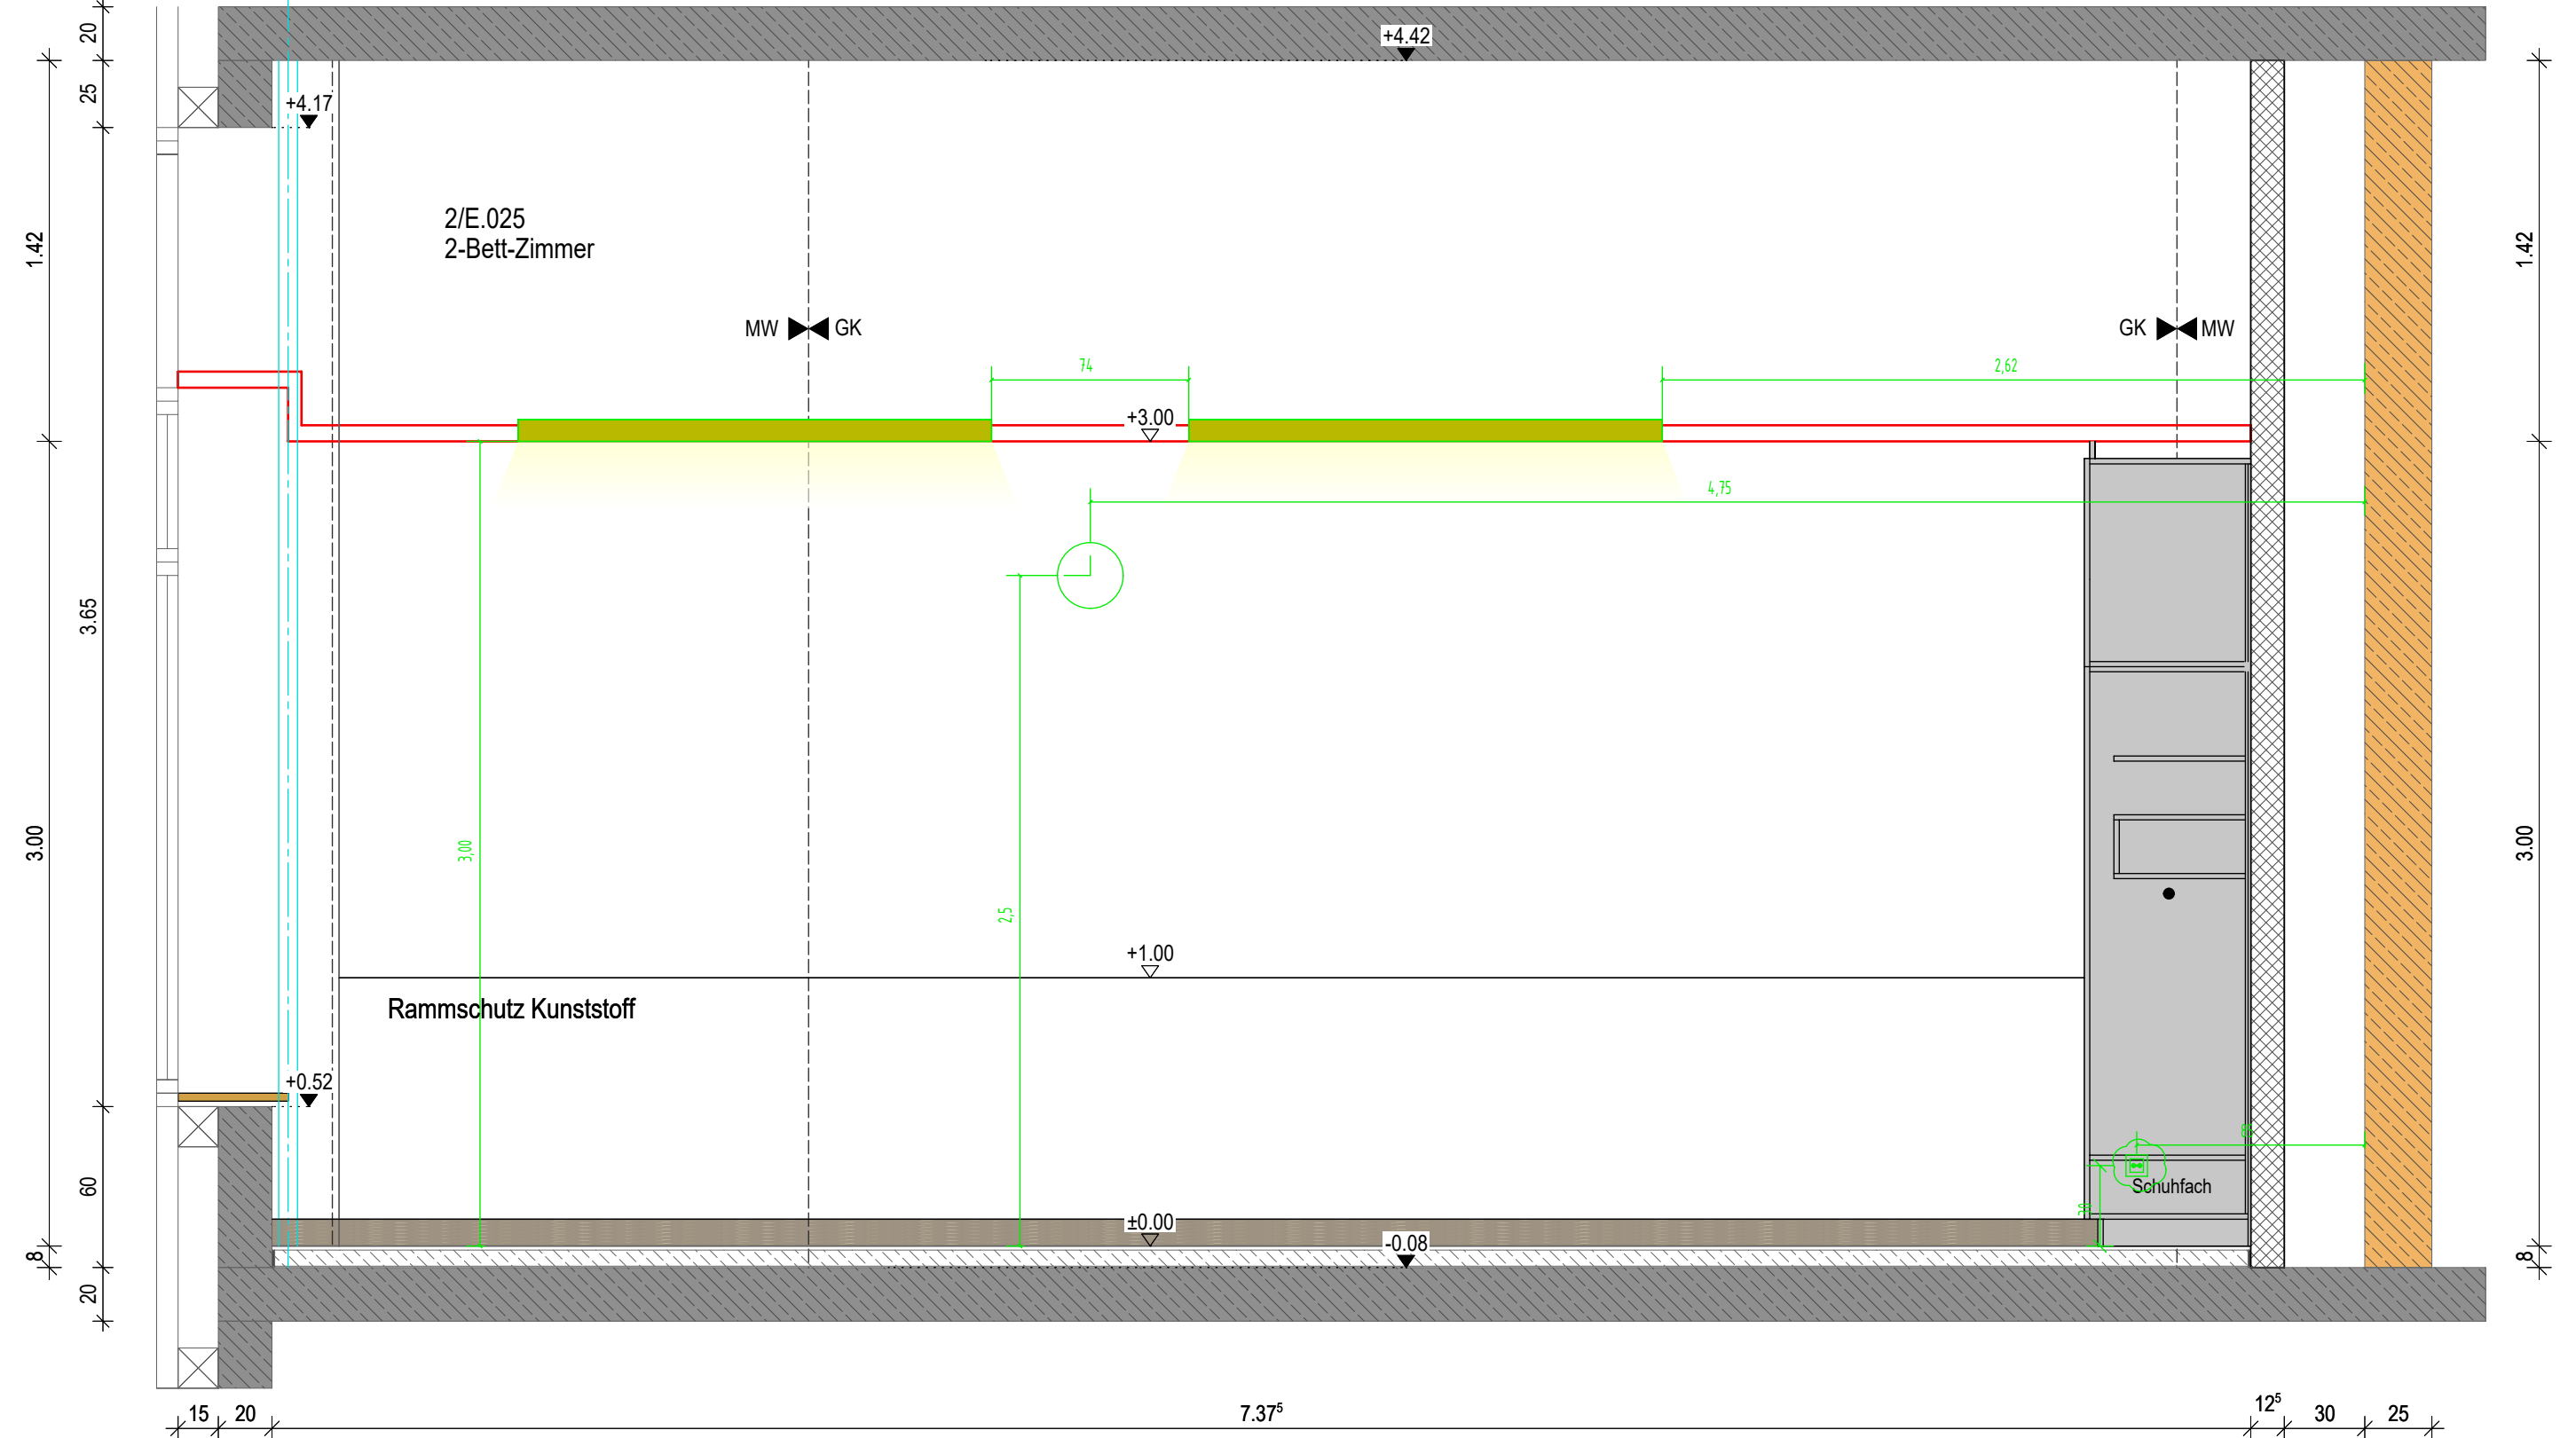

Alle Maße sind am Bau zu prüfen. Unstimmigkeiten sind der Bauleitung sofort mitzuteilen.
Alle Höhenangaben beziehen sich auf ±0.00 = OKFB GG
Tür- und Brandabschlüsse beziehen sich auf OKFB GG
Boden- und Wandabschlüsse sind vor Ort mit Architekt
Tragwerks- und Fachplanen nochmals zu prüfen und festzulegen.

HINWEISE			
1			
2			
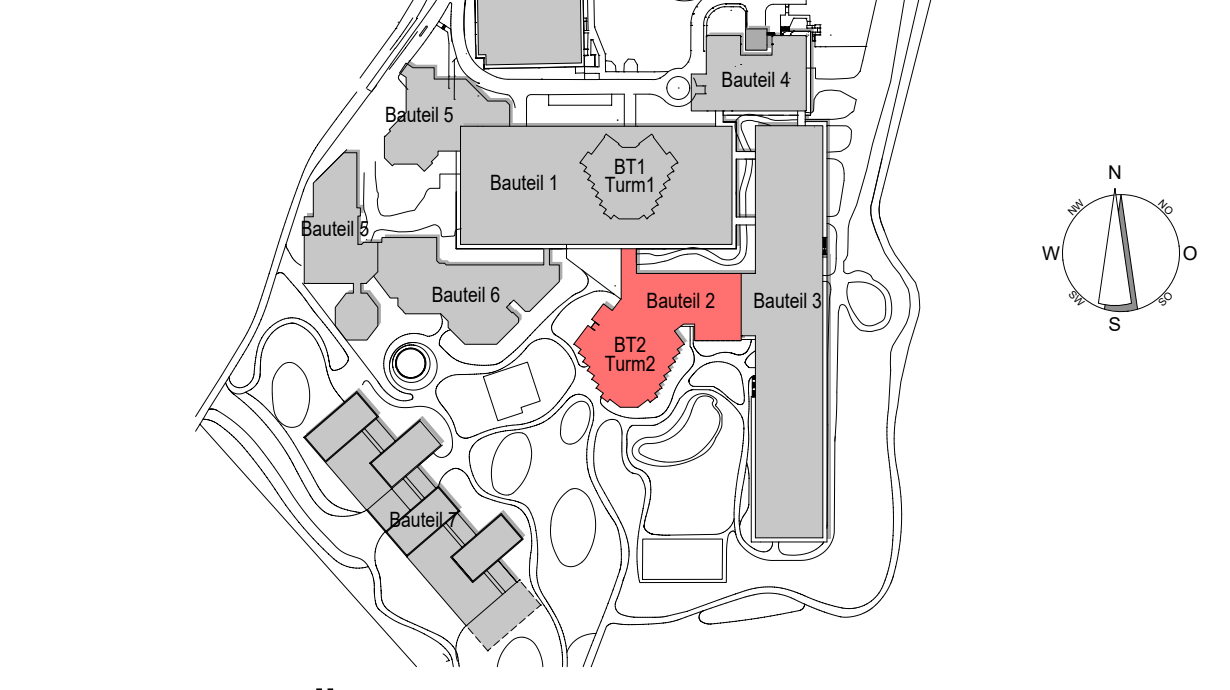

STAND: AUSFÜHRUNGSPLANUNG LU-012

Umbau EG in IMC Turm 2
BG Klinik Ludwigshafen
Ludwig-Guttmann-Straße 13
67071 Ludwigshafen

BG Kliniken
Ludwigshafen und Tübingen GmbH
Ludwig-Guttmann-Straße 13
67071 Ludwigshafen

BG Kliniken
Ludwigshafen und Tübingen GmbH
Ludwig-Guttmann-Straße 13
67071 Ludwigshafen

Bauteil 2
Turm 2
2-Bettzimmer EG
2/E.025

1:25 02107_A
a|sh

Georg Keller + Co. Ing. ges.mbh
Ingenieurbüro GmbH
Helmholtzstraße 25a
68882 Kirchheim
Technische Gebäudevermessung
BRANDSCHUTZ LEHMANN

Elektro

HB = 903 / 1350 (1.22m²)

Altplan 2008