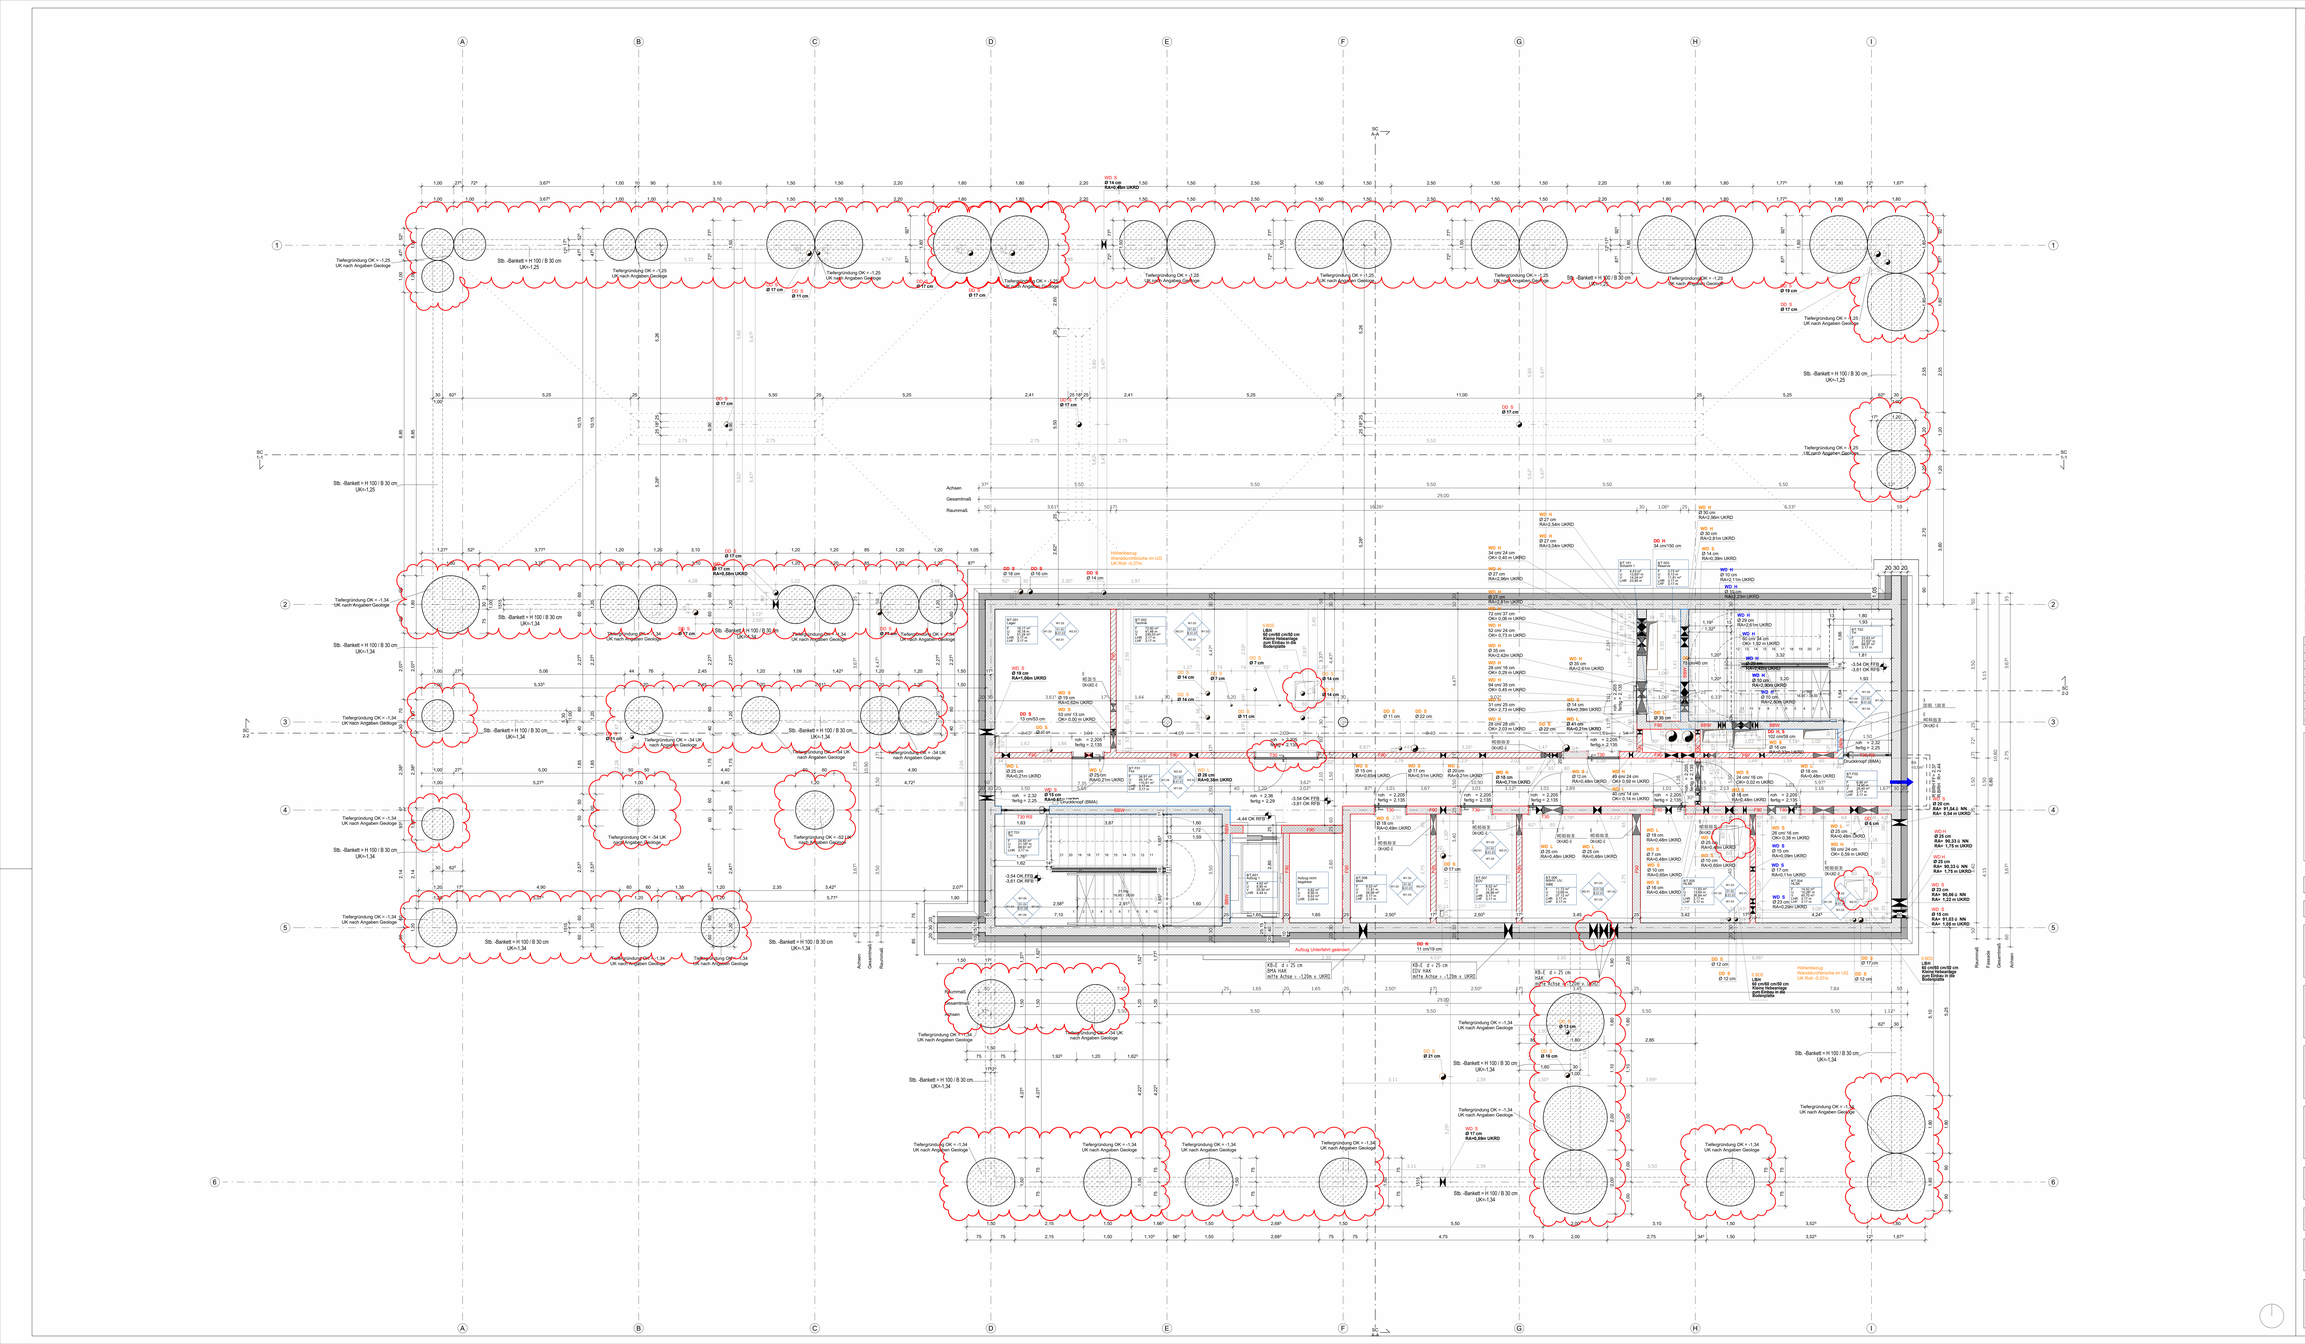

Achsen
Gesamtmaß
Raummaß
Höhenlinie Brandschutzdecke im UG
UK Rohr -0,37m
Aufzug Unterfahrt geändert
Stb.-Bankett = H 100 / B 30 cm
UK=-1,25
Stb.-Bankett = H 100 / B 30 cm
UK=-1,34
Tiefergründung OK = -1,25
UK nach Angaben Geologie
Tiefergründung OK = -1,34
UK nach Angaben Geologie
Tiefergründung OK = -34 UK
nach Angaben Geologie
Tiefergründung OK = -52 UK
nach Angaben Geologie
Tiefergründung OK = -1,34
UK Nicht Angaben Geologie
Tiefergründung OK = -1,34
UK nach Angaben Geologie
Tiefergründung OK = -1,34
UK nach Angaben Geologie
Tiefergründung OK = -1,34
UK nach