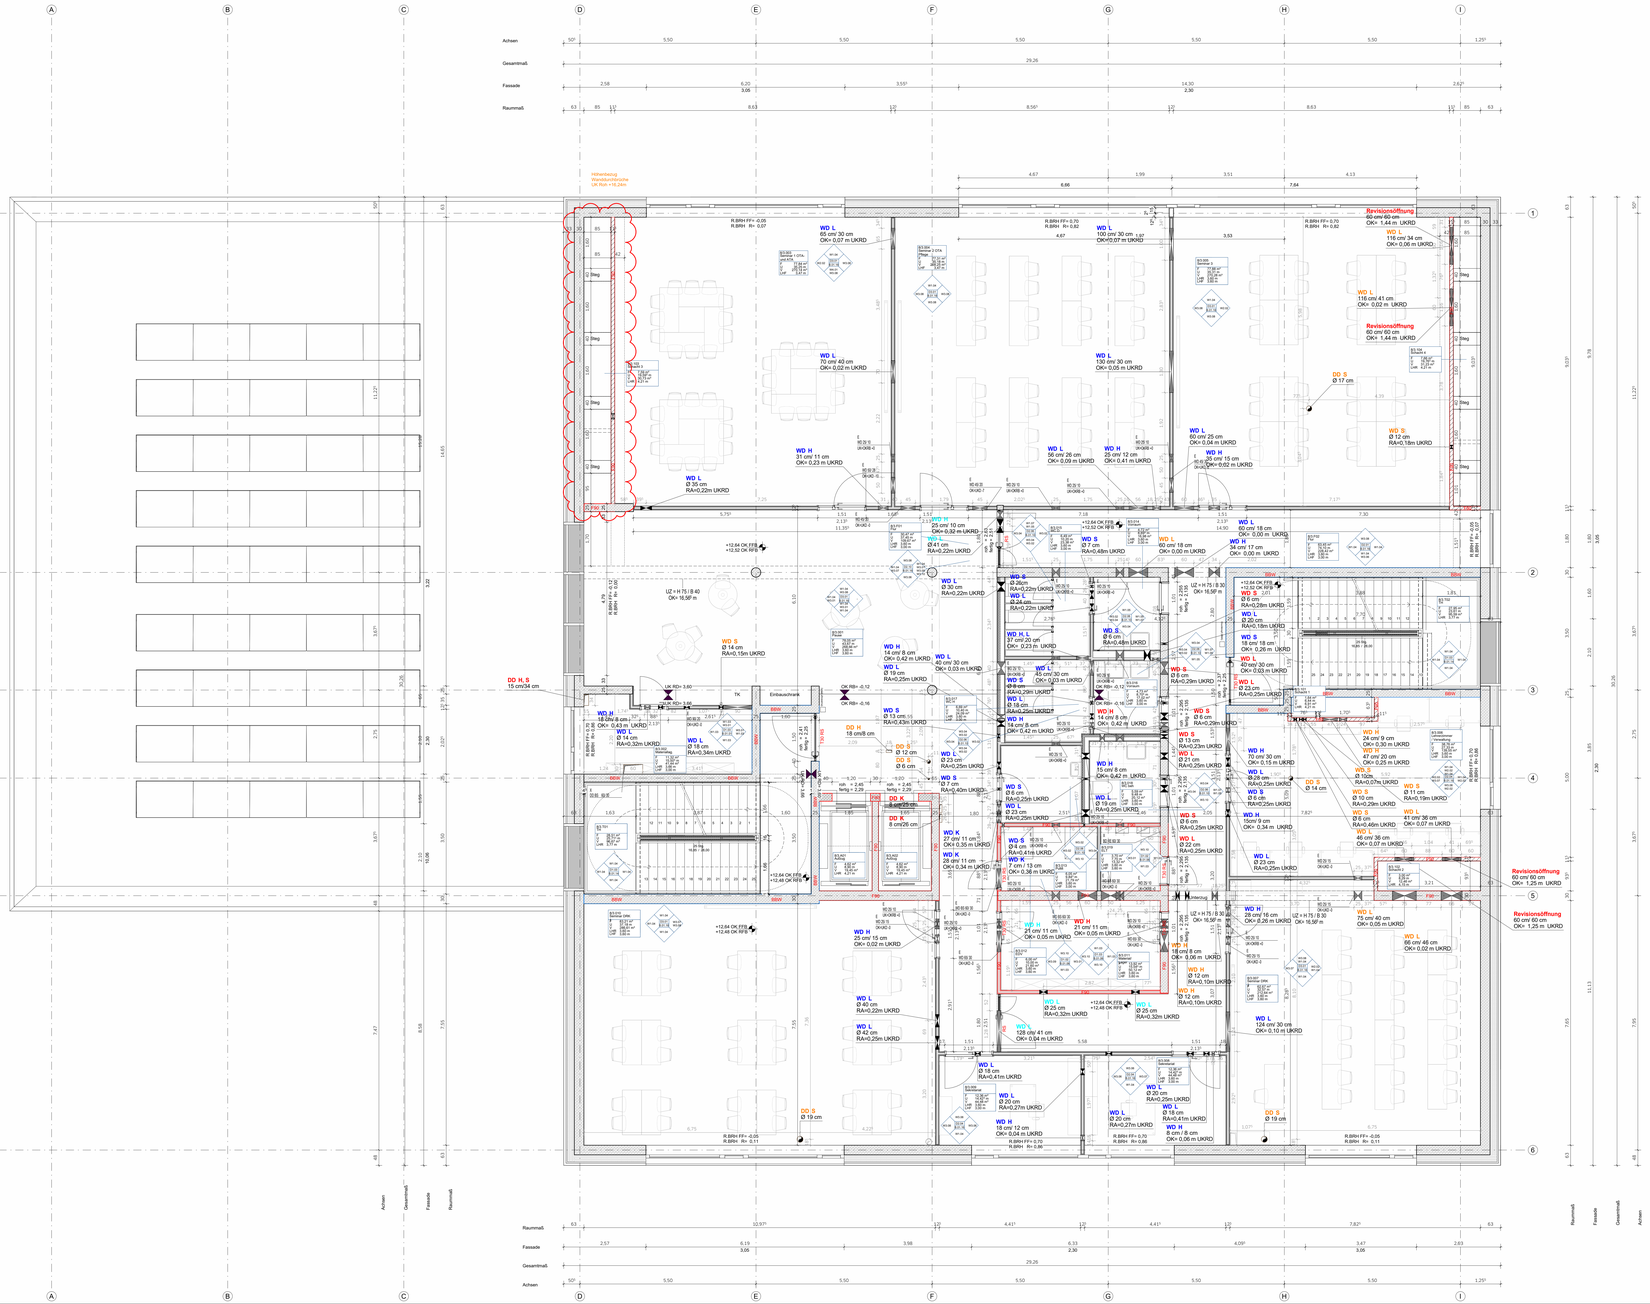

Achsen
Gesamtmaß
Fassade
Raummaß
Höhenbezug
Wandoberkante
UK RoA = 16,24m
WD L
Ø 35 cm/
RA=0,22m UKRD
WD H
31 cm/ 11 cm
OK=-0,23 m UKRD
WD L
65 cm/ 30 cm
OK= 0,07 m UKRD
WD L
70 cm/ 40 cm
OK=-0,02 m UKRD
WD L
100 cm/ 30 cm
OK=0,07 m UKRD
WD L
130 cm/ 30 cm
OK=0,05 m UKRD
WD L
56 cm/ 26 cm
OK=-0,09 m UKRD
WD H
25 cm/ 12 cm
OK=-0,41 m UKRD
WD L
60 cm/ 25 cm
OK=-0,04 m UKRD
WD H
25 cm/ 15 cm
OK=-0,02 m UKRD
Revisionsöffnung
60 cm/ 60 cm
OK= 1,44 m UKRD
WD L
116 cm/ 41 cm
OK=-0,02 m UKRD
Revisionsöffnung
60 cm/ 60 cm
OK= 1,44 m UKRD
DD S
Ø 17 cm
WD S
Ø 12 cm
RA=0,18m UKRD
WD L
115 cm/ 15 cm
OK=-0,00 m UKRD
WD H
34 cm/ 17 cm
OK=-0,00 m UKRD
WD S
Ø 7 cm
RA=0,48m UKRD
WD L
60 cm/ 18 cm
OK=-0,00 m UKRD
WD S
Ø 14 cm
RA=0,15m UKRD
WD L
Ø 41 cm
RA=0,22m UKRD
WD L
Ø 30 cm
RA=0,22m UKRD
WD S
Ø 30cm
RA=0,22m UKRD
WD L
Ø 24 cm
RA=0,22m UKRD
WD H, L
37 cm/ 25 cm
OK=-0,23 m UKRD
WD S
Ø 6 cm
RA=0,48m UKRD
WD L
45 cm/ 30 cm
OK=-0,03 m UKRD
WD S
Ø 6 cm
RA=0,29m UKRD
WD L
Ø 18 cm
RA=0,25m UKRD
WD H
14 cm/ 8 cm
OK=-0,42 m UKRD
WD L
40 cm/ 30 cm
OK=-0,03 m UKRD
DD H_S
15 cm/34 cm
WD H
18 cm/ 8 cm
OK=-0,43 m UKRD
WD L
Ø 14 cm
RA=0,30m UKRD
WD L
Ø 18 cm
RA=0,34m UKRD
WD S
Ø 13 cm
RA=0,43m UKRD
DD H
18 cm/8 cm
DD S
Ø 12 cm
Ø 6 cm
WD L
RA=0,25m UKRD
WD S
Ø 7 cm
RA=0,40m UKRD
WD S
Ø 6 cm
RA=0,25m UKRD
WD L
Ø 23 cm
RA=0,25m UKRD
WD L
Ø 19 cm
RA=0,25m UKRD
WD H
15 cm/ 8 cm
OK=-0,42 m UKRD
WD K
8 cm/26 cm
WD K
27 cm/ 11 cm
OK=-0,35 m UKRD
WD K
28 cm/ 11 cm
OK=-0,34 m UKRD
WD K
7 cm/ 13 cm
OK=-0,36 m UKRD
WD S
Ø 4 cm
RA=0,41m UKRD
WD H
21 cm/ 11 cm
OK=-0,05 m UKRD
WD H
25 cm/ 15 cm
OK=-0,02 m UKRD
WD L
Ø 40 cm
RA=0,22m UKRD
WD L
Ø 42 cm
RA=0,25m UKRD
WD L
Ø 25 cm
RA=0,32m UKRD
WD L
128 cm/ 41 cm
OK=-0,04 m UKRD
WD L
Ø 18 cm
RA=0,41m UKRD
WD L
Ø 20 cm
RA=0,27m UKRD
WD H
18 cm/ 12 cm
OK=-0,04 m UKRD
DD S
Ø 19 cm
WD H
25 cm/ 15 cm
OK=-0,04 m UKRD
WD L
Ø 25 cm
RA=0,32m UKRD
WD L
124 cm/ 30 cm
OK=-0,10 m UKRD
WD L
Ø 20 cm
RA=0,25m UKRD
WD L
Ø 18 cm
RA=0,41m UKRD
WD H
8 cm / 8 cm
OK=-0,06 m UKRD
WD H
Ø 12 cm
RA=0,10m UKRD
WD L
Ø 20 cm
RA=0,27m UKRD
WD H
28 cm/ 16 cm
OK=-0,26 m UKRD
WD H
70 cm/ 30 cm
OK=-0,15 m UKRD
WD L
Ø 28 cm
RA=0,25m UKRD
WD S
Ø 6 cm
RA=0,25m UKRD
WD H
OK=-0,34 m UKRD
WD L
46 cm/ 36 cm
OK=-0,07 m UKRD
WD L
Ø 23 cm
RA=0,25m UKRD
WD H
47 cm/ 20 cm
OK=-0,25 m UKRD
WD S
Ø 150m
RA=0,07m UKRD
WD S
Ø 10 cm
RA=0,29m UKRD
WD S
Ø 11 cm
RA=0,19m UKRD
WD L
41 cm/ 36 cm
OK=-0,07 m UKRD
WD S
Ø 14 cm
WD H
24 cm/ 9 cm
OK=-0,30 m UKRD
WD S
Ø 6 cm
RA=0,46m UKRD
WD L
75 cm/ 40 cm
OK=-0,05 m UKRD
WD L
66 cm/ 46 cm
OK=-0,02 m UKRD
Revisionsöffnung
60 cm/ 60 cm
OK= 1,25 m UKRD
Revisionsöffnung
60 cm/ 60 cm
OK= 1,25 m UKRD
