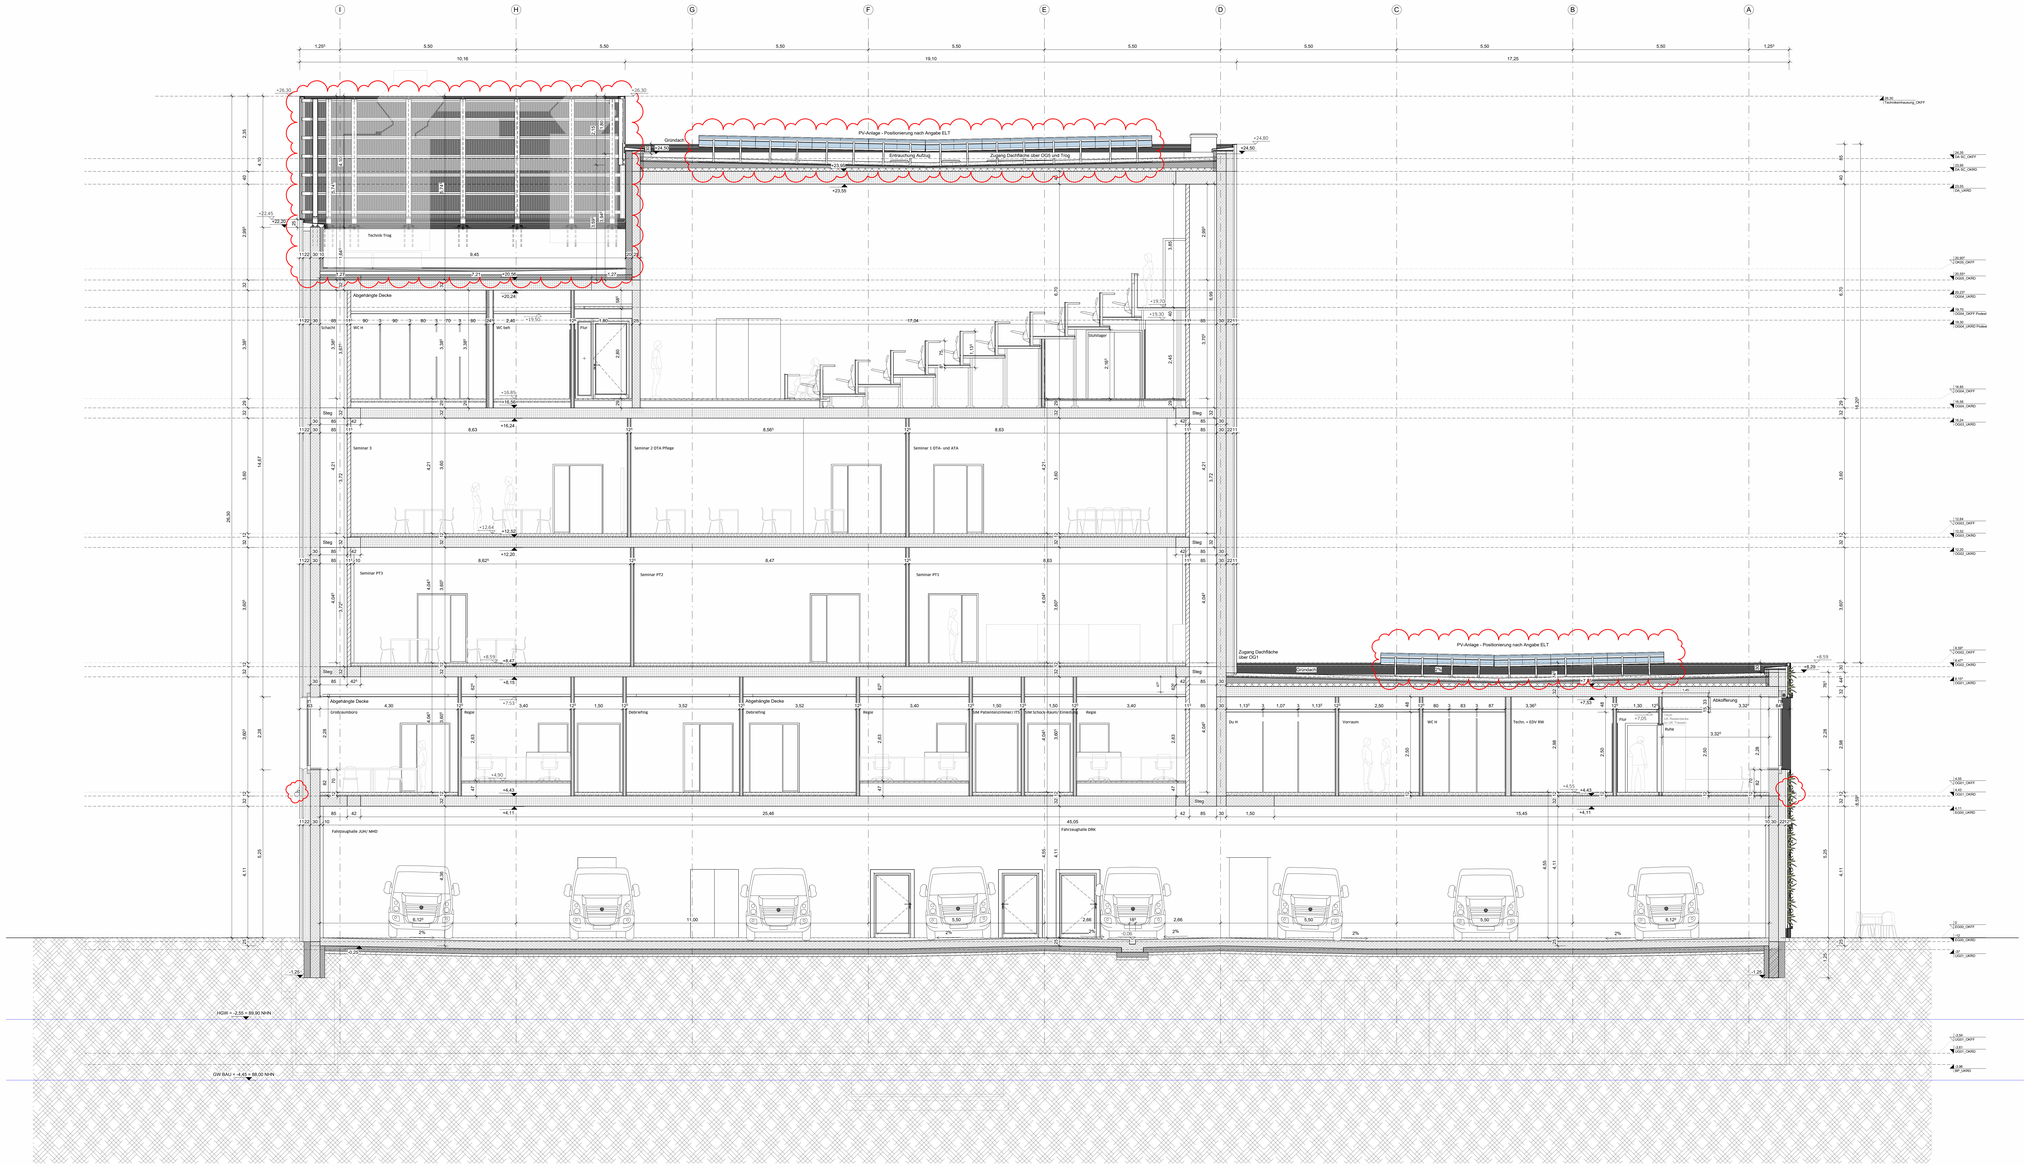

I
H
G
F
E
D
C
B
A
1,25
5,50
10,16
5,50
5,50
19,10
5,50
5,50
17,25
5,50
1,25
+26,30
+26,30
Technik Trog
Grundasch
PV-Anlage - Positionierung nach Angabe ELT
Entwässerung Aufbog
Zugang Dachfläche über OG5 und Trog
+24,80
+24,50
+23,00
+22,45
+22,45
+20,30
+20,30
+20,30