


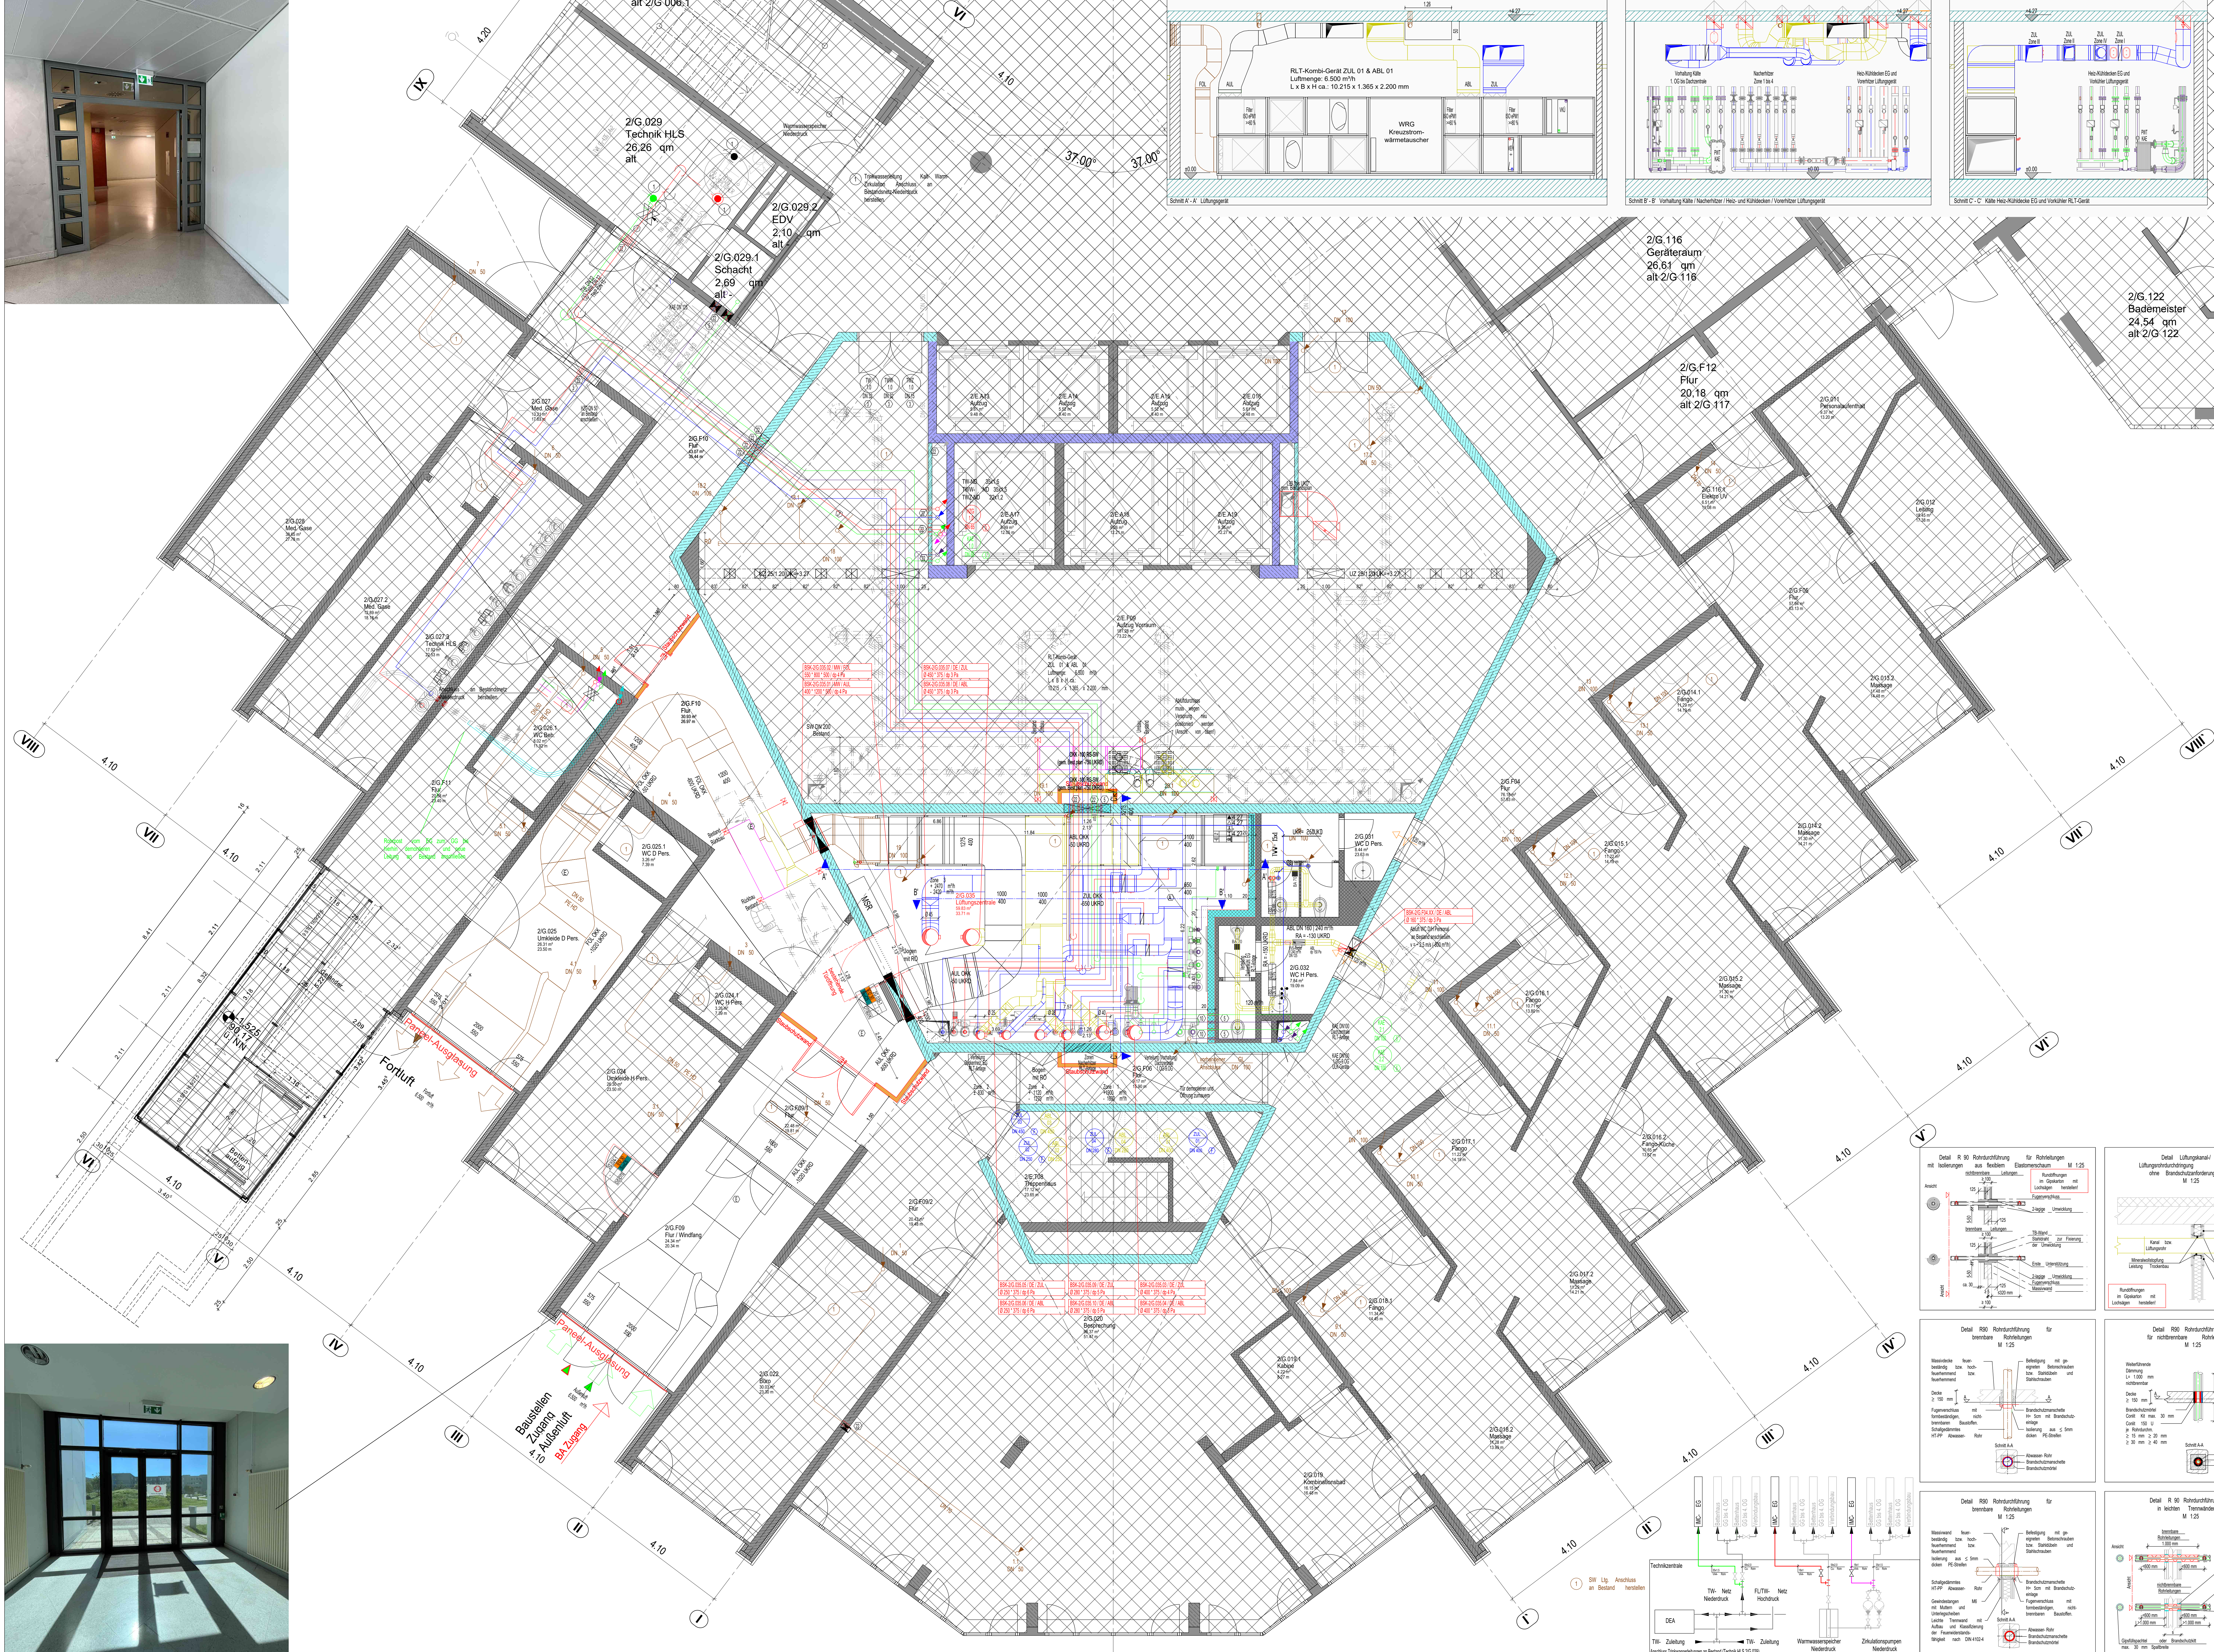

LEGENDE HEIZUNG-LÜFTUNG-SANITÄR


--	--

ROHRDÄMMUNG HEIZUNG-SANITÄR


---	--

[illegible]

Baukonstruktion	Fachbereich
	Fachplaner Heizung, Lüftung, Sanitär
	Fachplaner Elektro
	Fachplaner Medizintechnik
Bauweise	Kurzzeichen
	DNF Fertigteile / keine
	DNF Fertigteile / Bauteile
	DNF Rohmaterial / Bauteile
	DNF Rohmaterial / Bauteile
Durchführungen, Nischen und Stütze	Kurzzeichen
	LDH keine Raumtrenne
	BRH Brüstungshöhe

LEGENDE

Alle Maße sind am Bau zu nehmen. Unstimmigkeiten sind der Bauleitung sofort mitzuteilen.

Alle Höhenangaben beziehen sich auf $\pm 0,00 = \text{OKFB GG}$

Tür- und Brüstungshöhen beziehen sich auf OKFB.

Boden- und Wanddurchbrüche sind vor Ort mit Architekt, Tragwerks- und Fachplanern nochmals zu prüfen und festzulegen.

 $\pm 0,00 \text{ OKFB GG}$
91,70 müNN

Geographische Koordinaten Erdmittelpunkt (laut bei 0/0)

[illegible]

STAND	AUSFÜHRUNGSPLANUNG		LU 012
PROJEKT	Unbau EG in IMC Turm 2 BG Klinik Ludwigshafen Ludwig-Gutmann-Straße 13 67071 Ludwigshafen		
BAUWERK	BG Kliniken Ludwigshafen und Tübingen GmbH Ludwig-Gutmann-Straße 13 67071 Ludwigshafen		
