

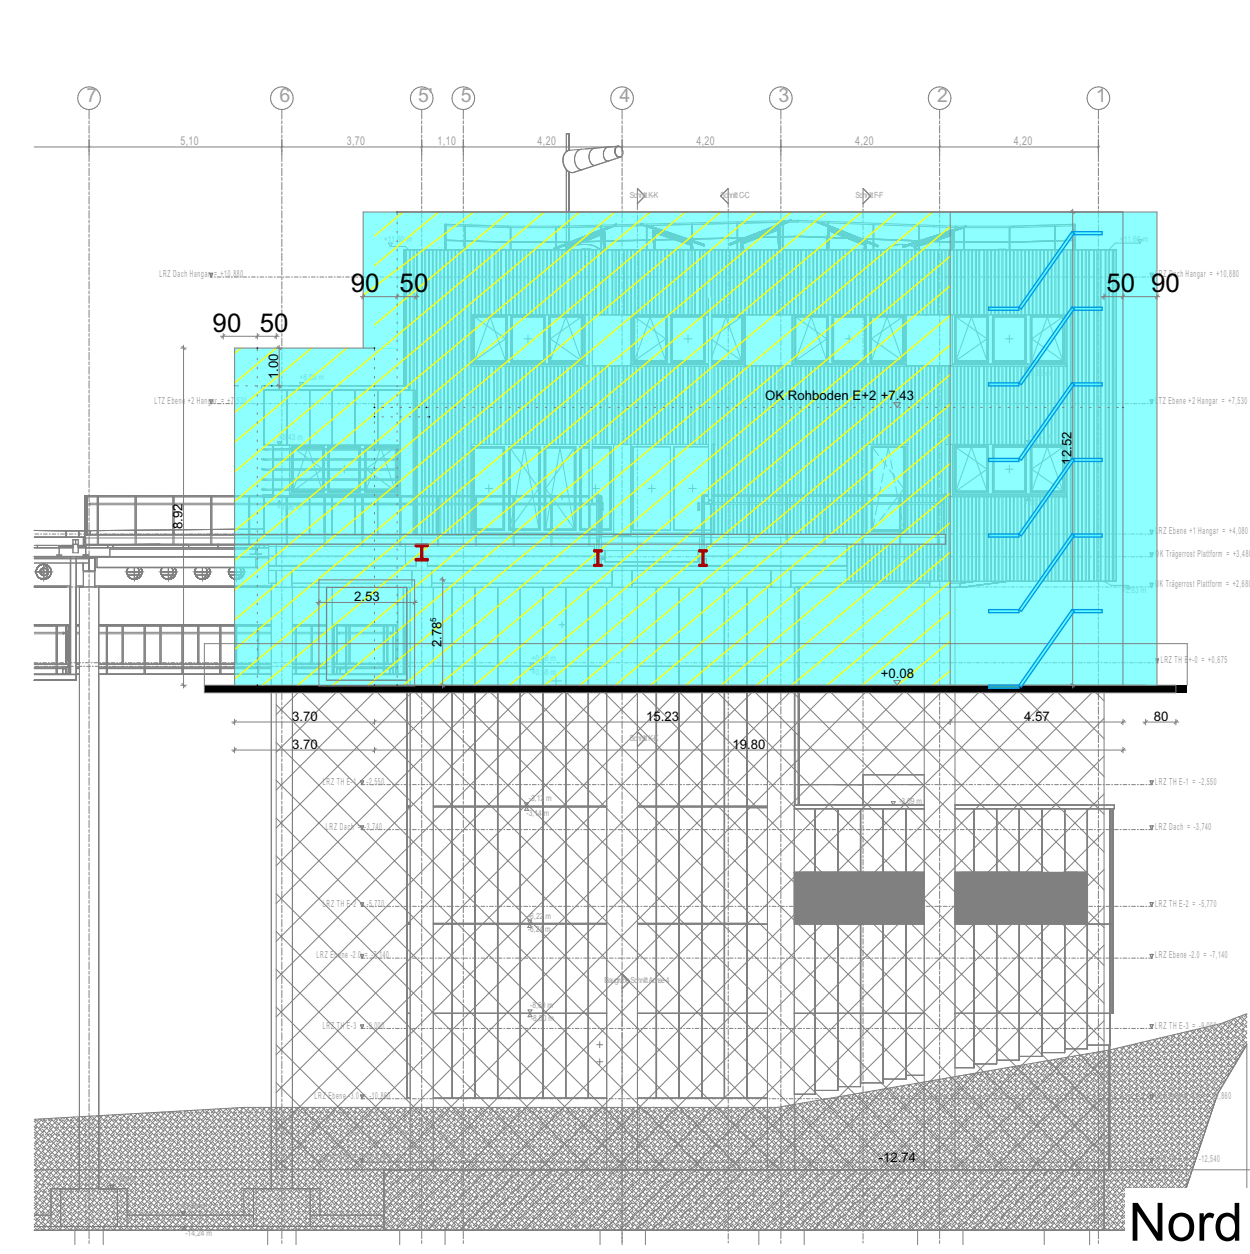


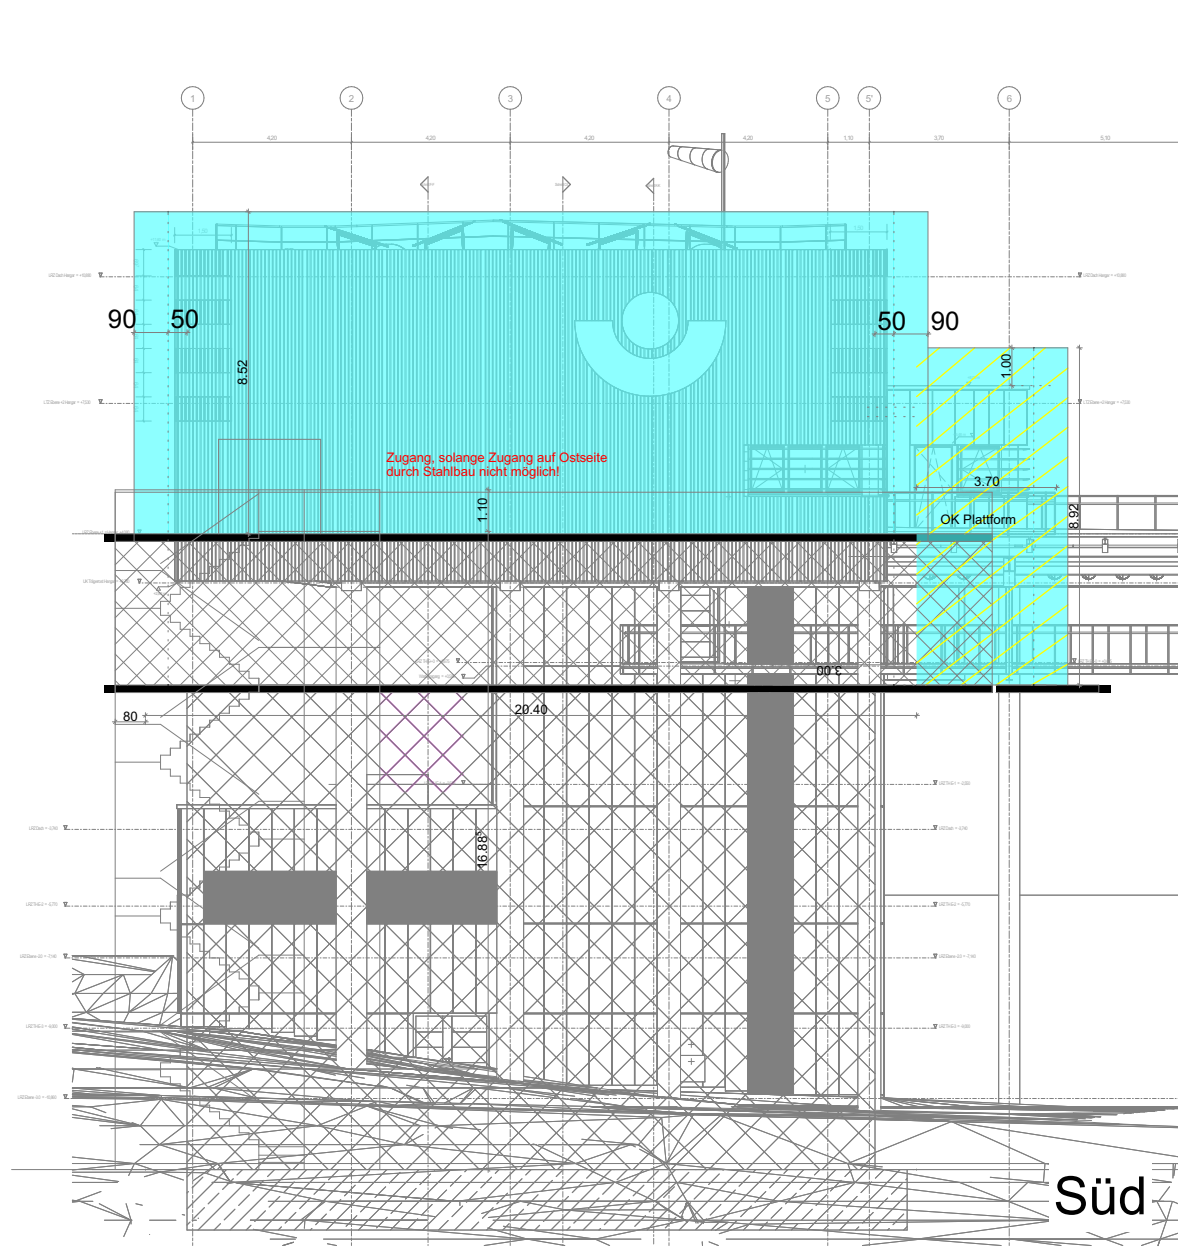

- Legende Phase 3.0
- Aufbau Fassadengerüst auf Plattform Raumgerüst
 - Aufbau Standgerüst innen
 - Rückbau Fassadengerüst für Stahlbauarbeiten
 - Rückbau Standgerüst innen für Stahlbau (Dach)

Phase 3: Fassadengerüst auf Raumgerüst für Rohbau E+1 und E+2
Gerüst Fassaden Süd und West:
Standzeit Gerüst: ca. 53 Wo.
Gerüst Fassaden Nord und Ost:
Standzeit Gerüst: ca. 13 Wo.

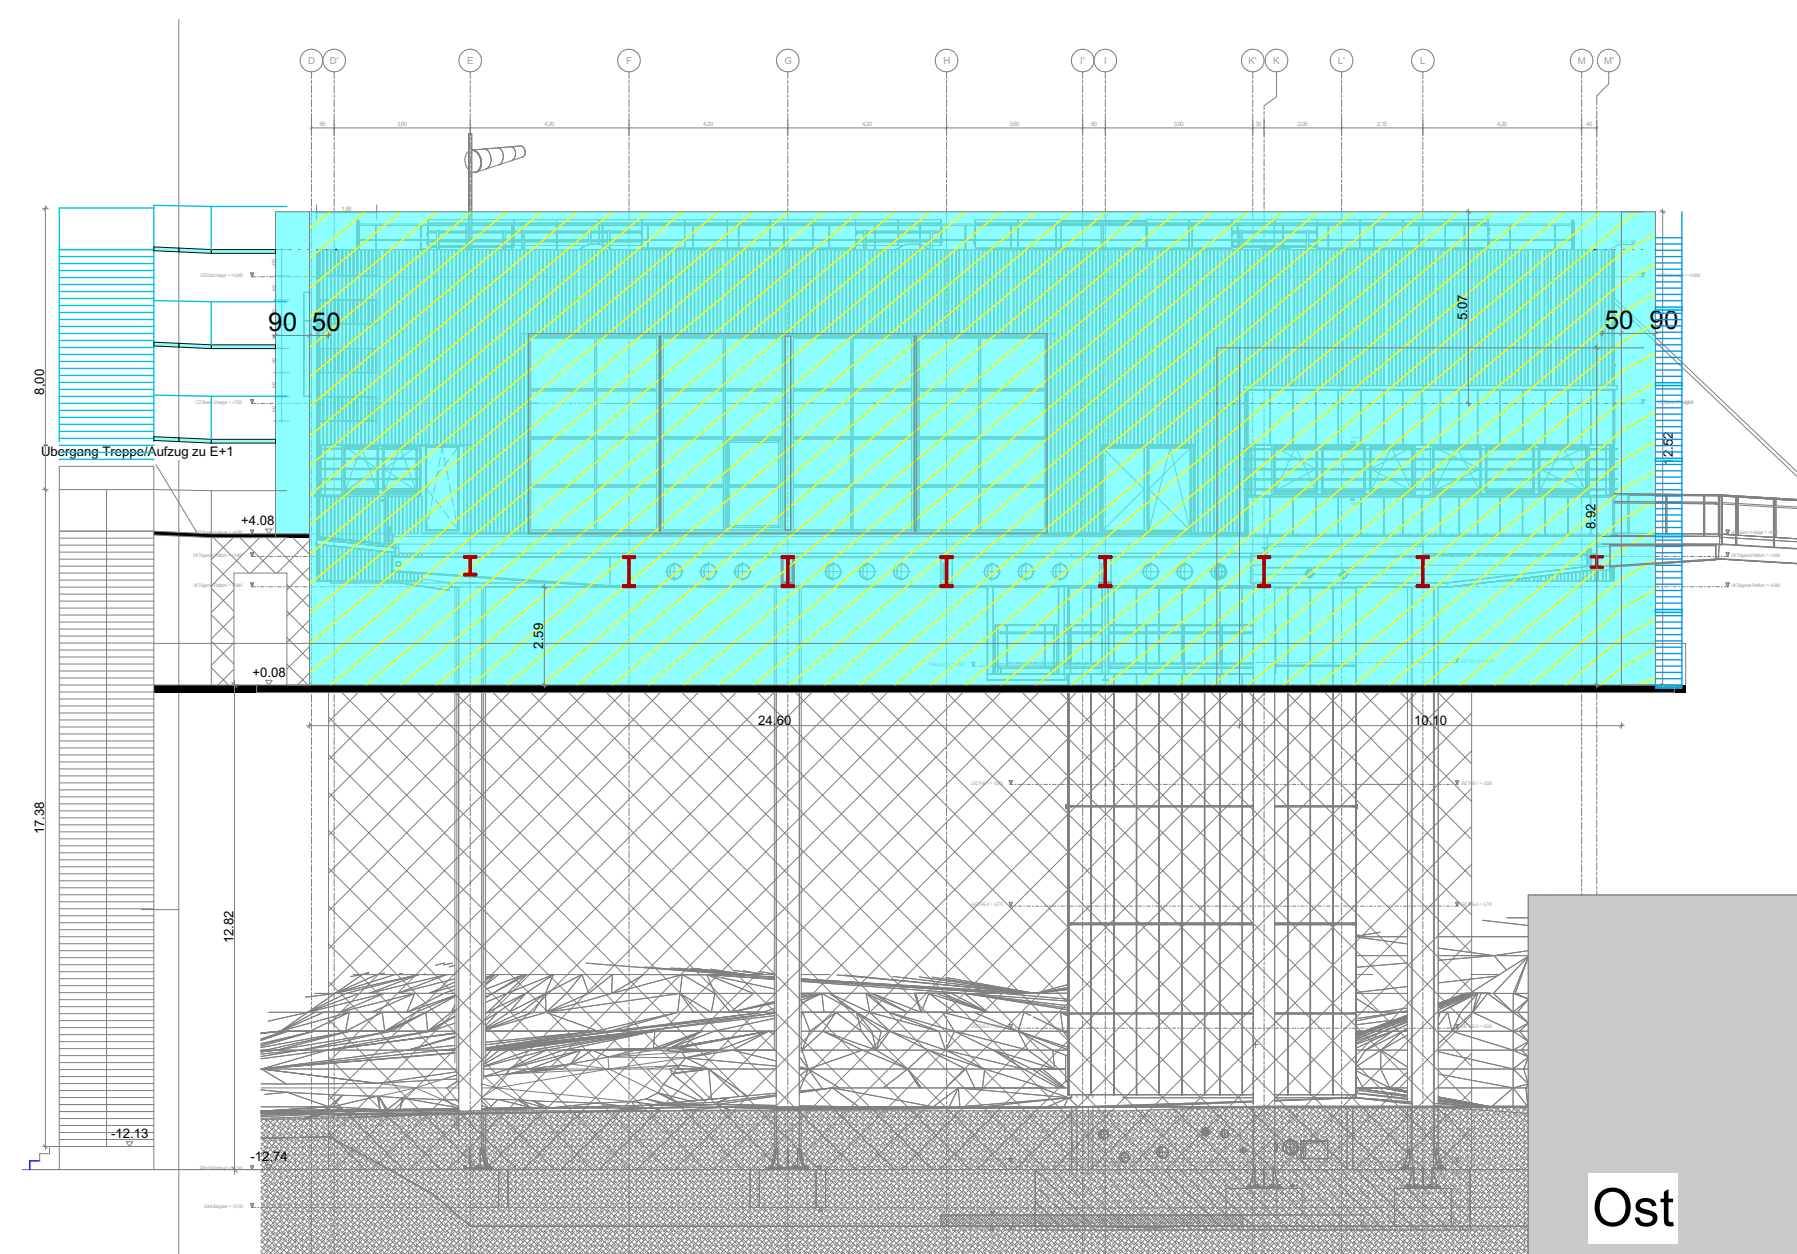