


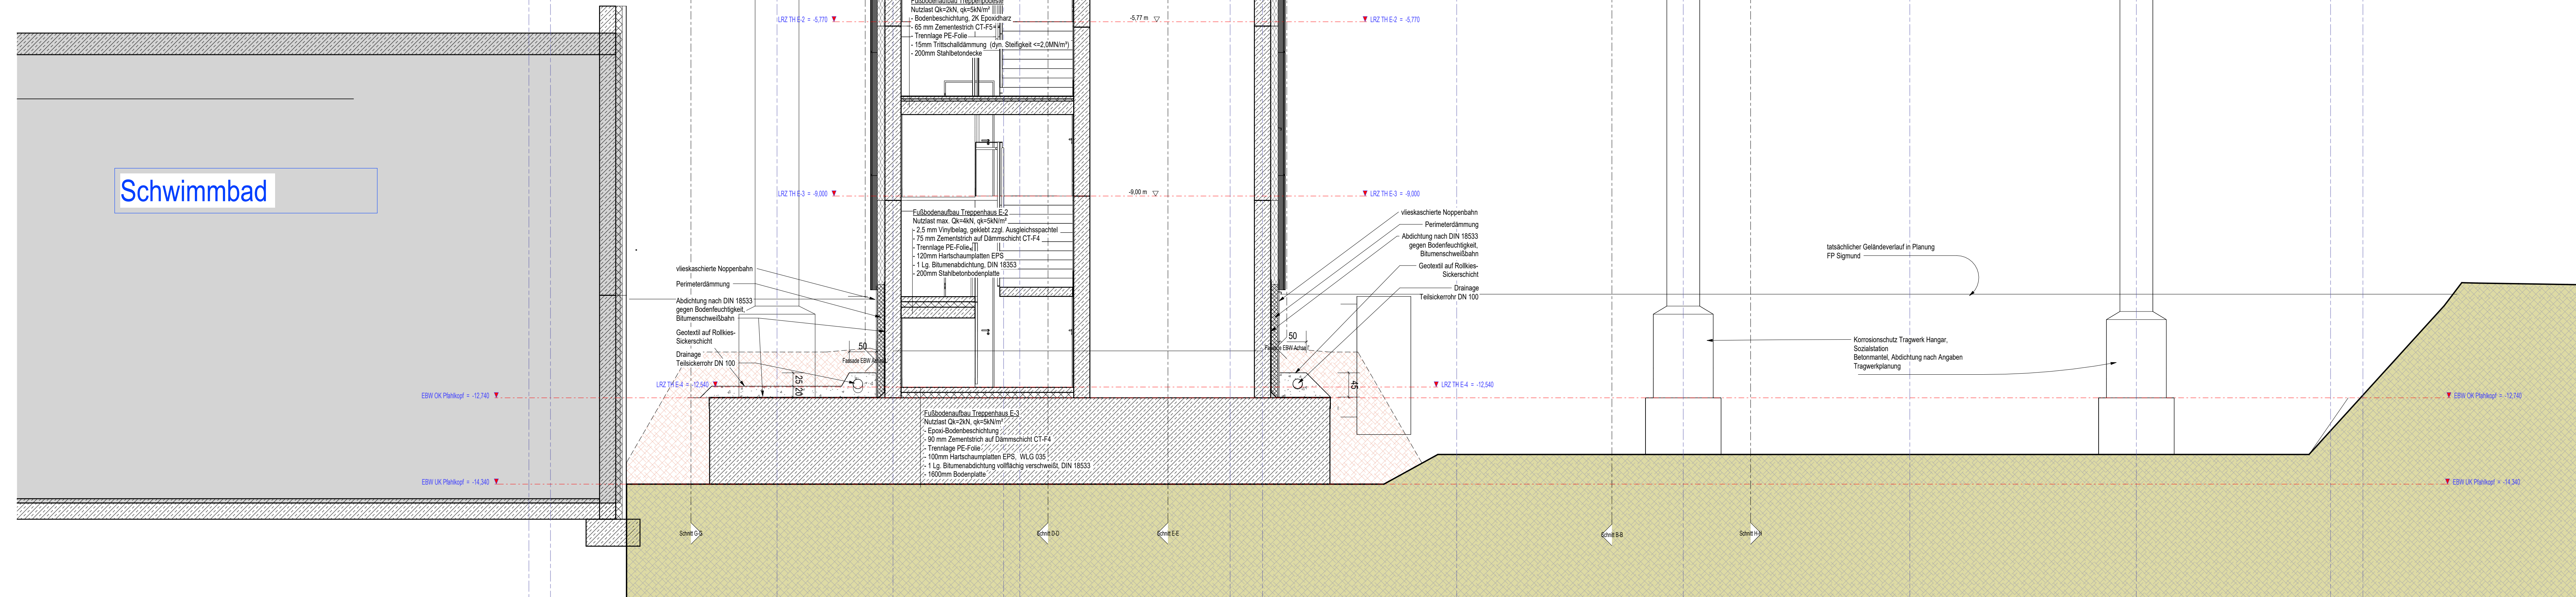

C	04.06.2020	Integration Fassadenplanung, Titr- und Fensterlisten
B	05.12.2025	Integrationsplanung HJSKE, Orange
Index:	Datum:	Änderung:

Projektnummer:
TÜ_-_010



BG Klinik
Tübingen

Fachplaner / ausführende Firma:

Planinhalt: Schnitt C-C (Achse D'-M')		Plannummer: 35213	Datum: 05.12.2025
Gewerk: Architektur		Leitungsphase / Planungsphase: LP5.1 Ausführungsplanung	
Blattgröße: 841*1189	Maßstab: 1 : 50	Index: C	Status: P