

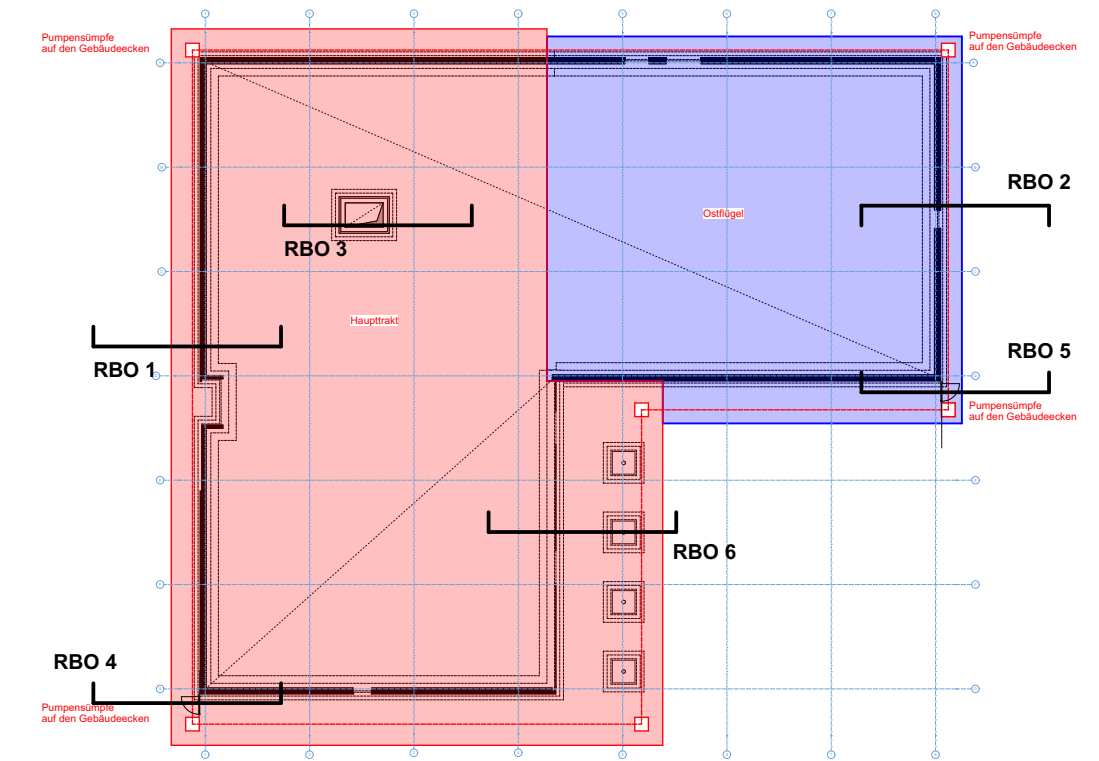


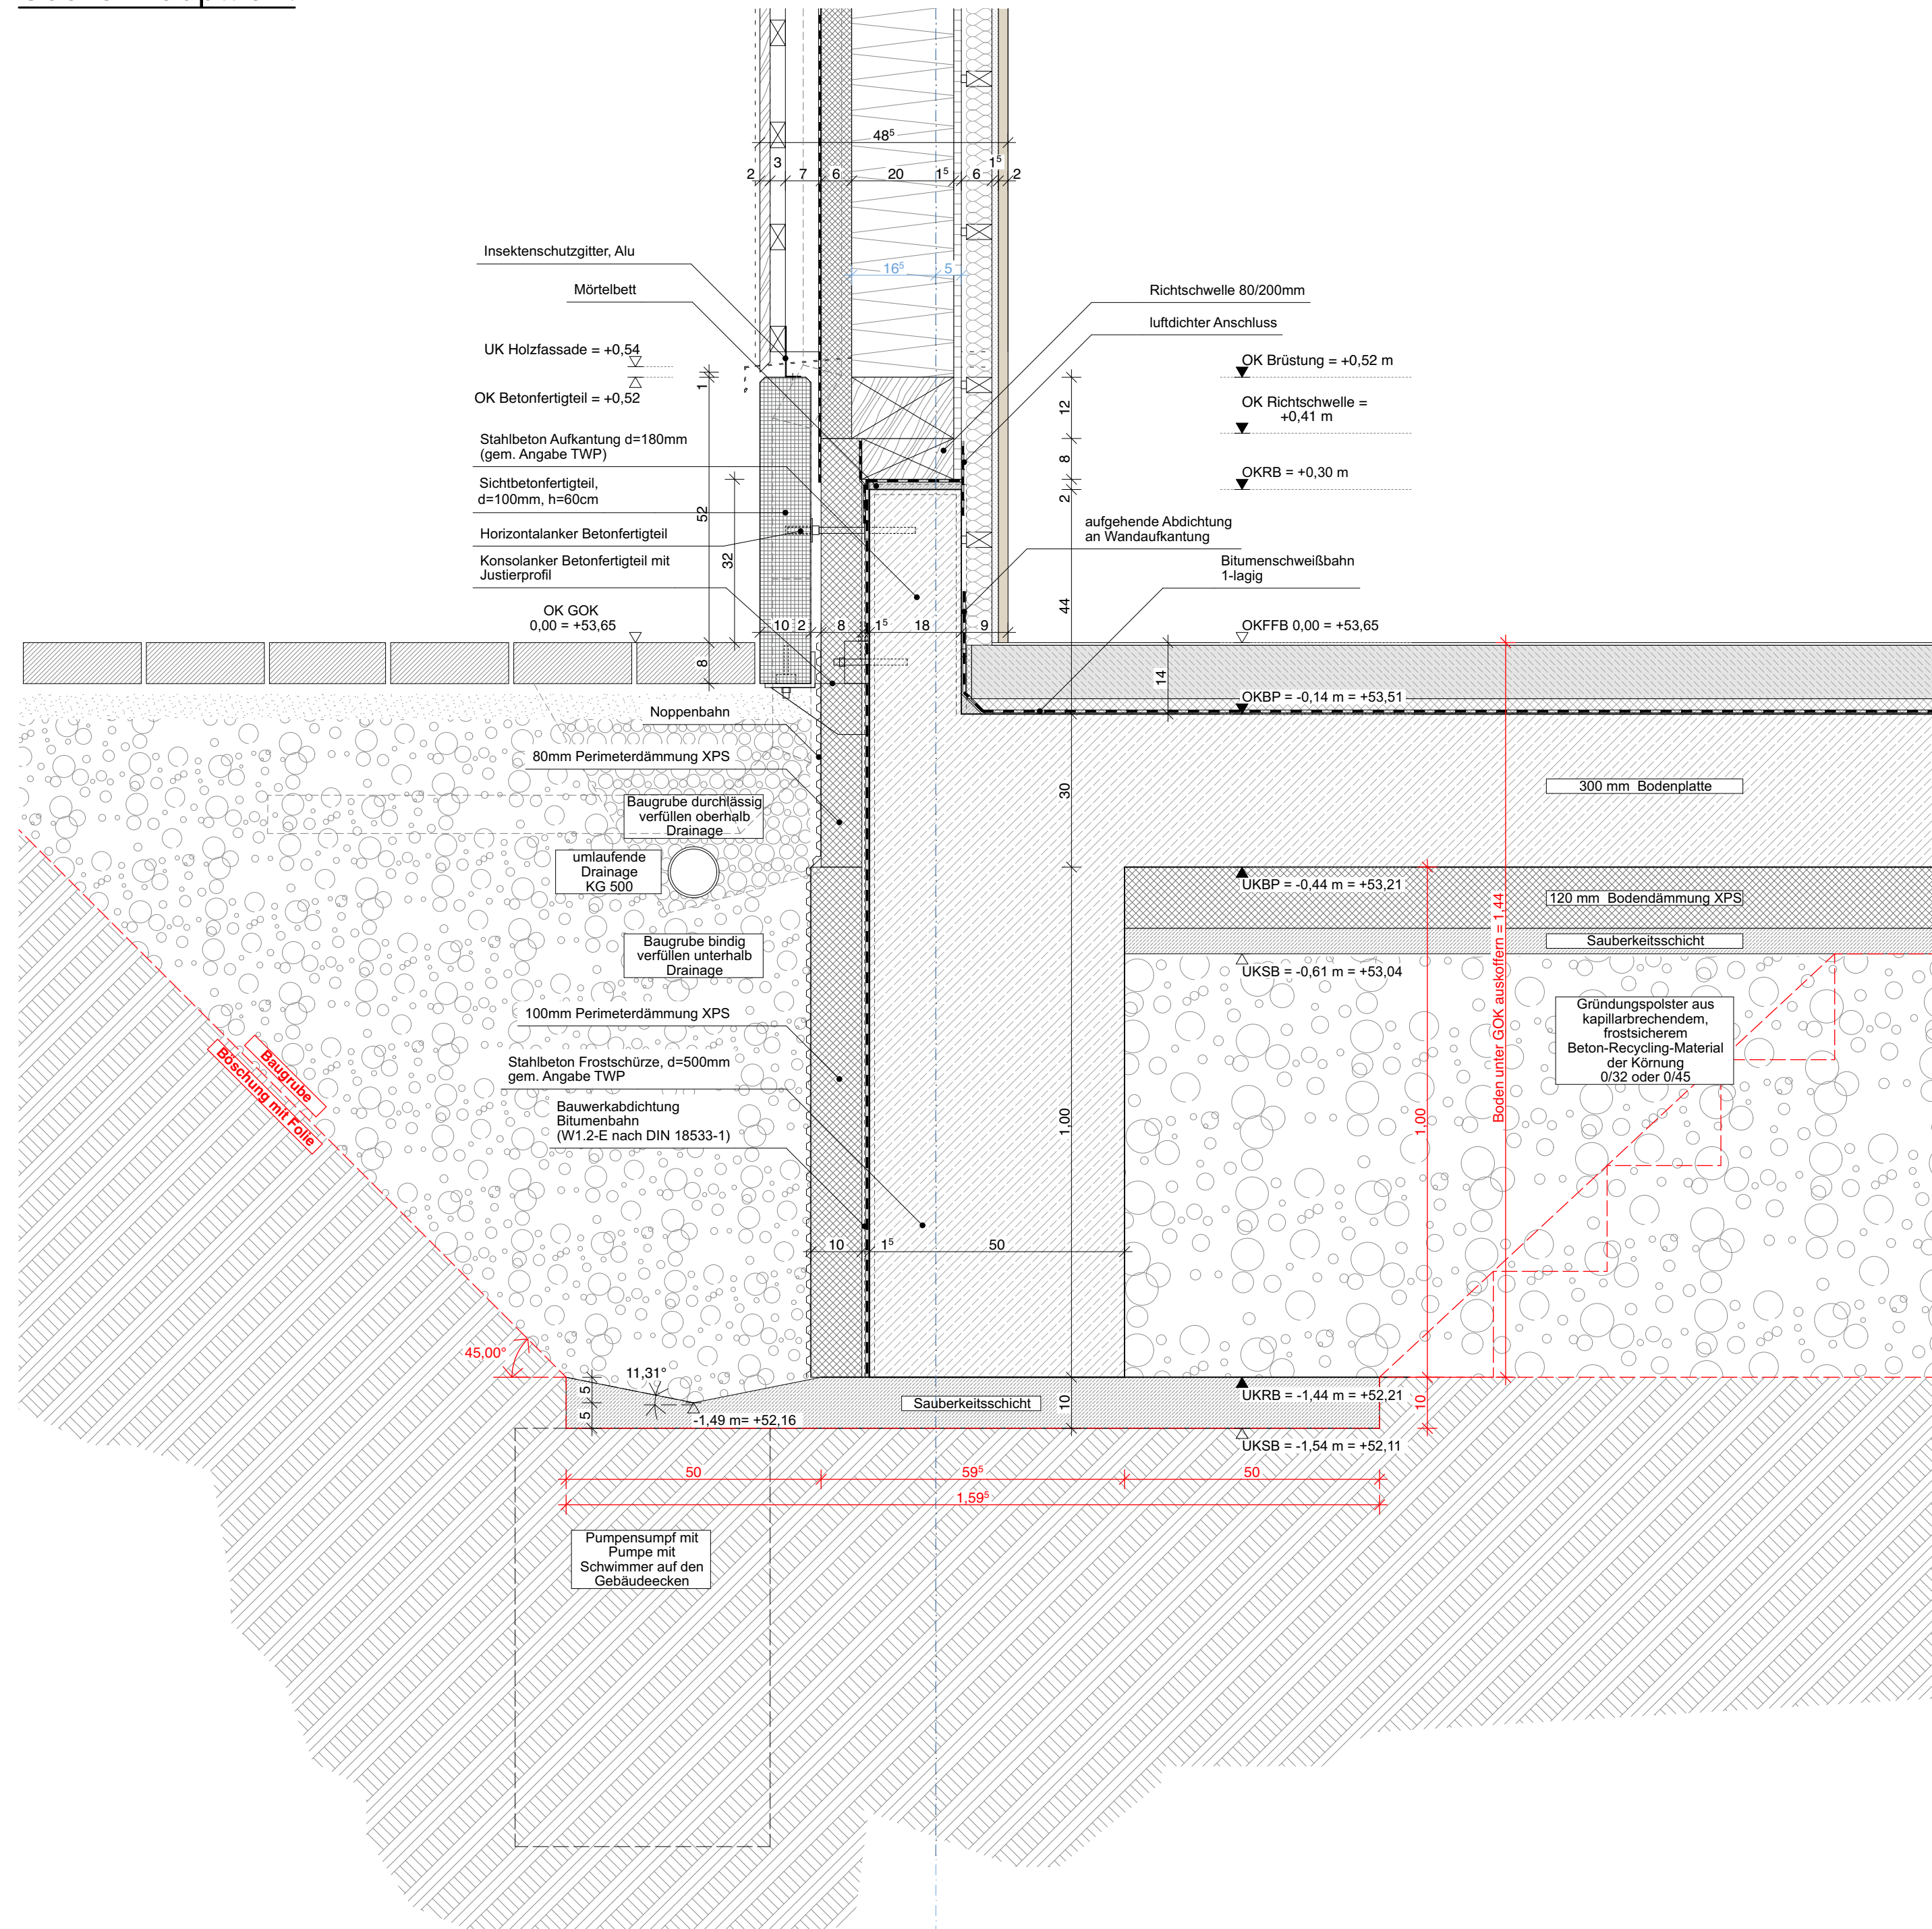

Sockel Haupttrakt

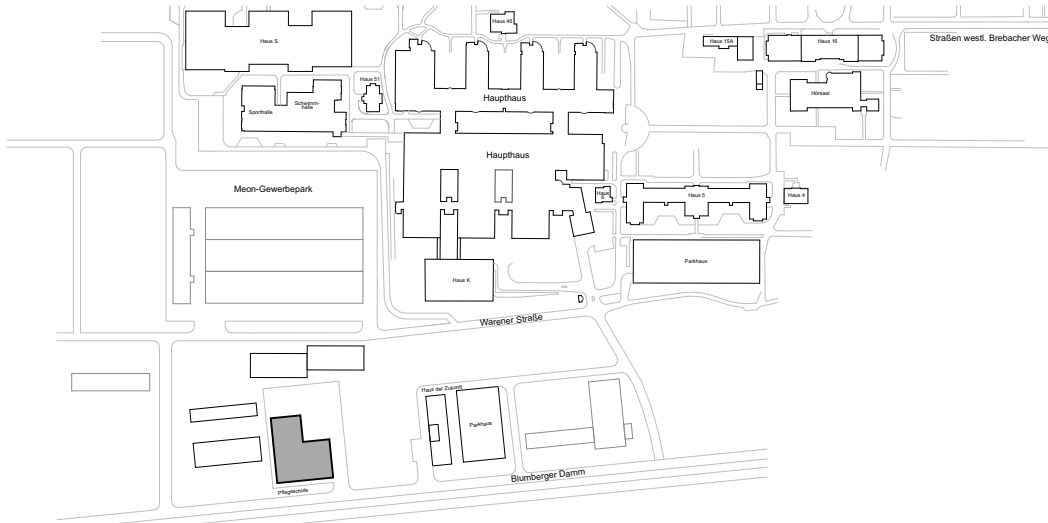

V3	Befestigung Betonfertigteile Perimeterdämmung d=80mm bis UKBP - d=100mm bis UKRB				
V2	Abdichtung angepasst				
Index	Datum	Änderung		Gez.	Gen.
					
Bauvorhaben: BE-G-009 Pflegeschule Blumberger Damm 2, 12683 Berlin			Projektnummer: BE_G_009_PFS		
Bauherr/Eigentümer: BG Klinikum Unfallkrankenhaus Berlin gGmbH Warener Straße 7, 12683 Berlin			Stempel Bauherr:  Unfallkrankenhaus Berlin		
Planer: NAK Architekten Stromstraße 3, 10555 Berlin 030 616 76 92 0, 030 616 76 92 30 PFS@nak-architekten.de			Stempel Planer: 		
Fachplaner:			Stempel Fachplaner:		
Planinhalt: DE RBO 1 Sockel Haupttrakt		Verfasser: NAK Architekten		Blatt-Nr.:	
Gewerk: Hochbau		Leistungsphase/Planungsphase: Ausführungsplanung		Datum: 07.05.26	
Blattgröße:	Maßstab: 1:10, 1:500	Gez.: EV/VA	Index: V3	QR-Code:	
Planname: BE_G_009_PFS_LP5.0_ARC_ DE_HS-P_XX_RBO_37101_V3		Geprüft:	Status: V		