



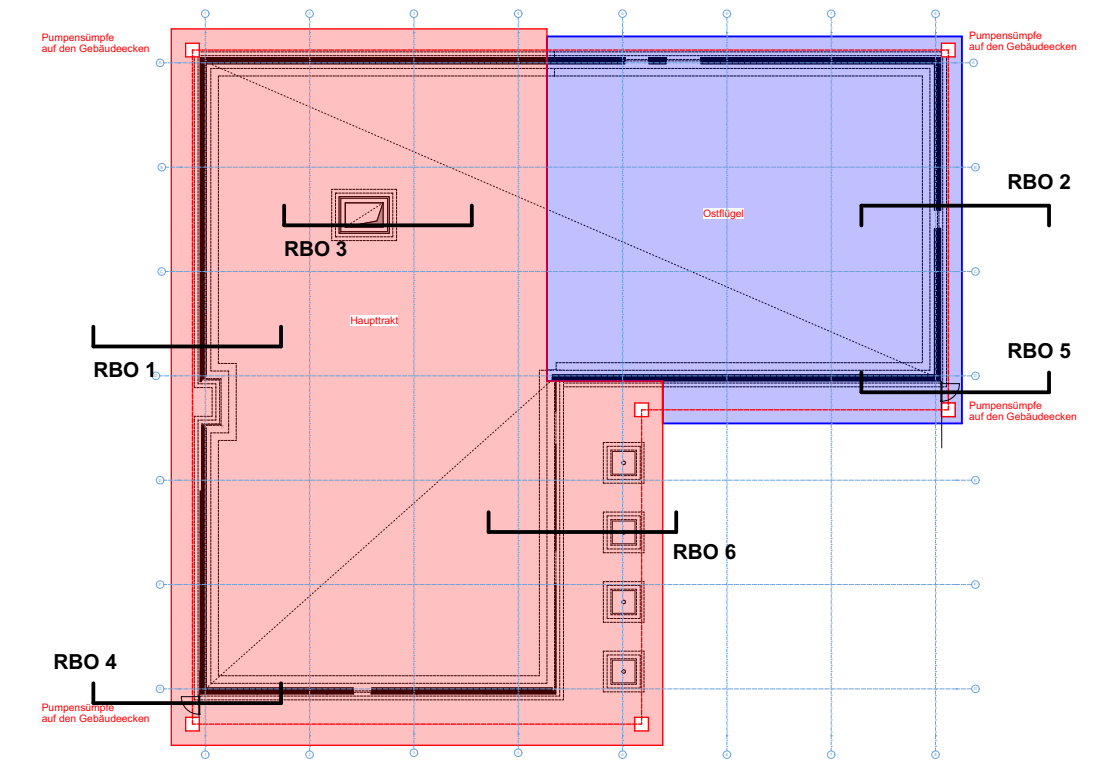

## Sockel Ostflügel

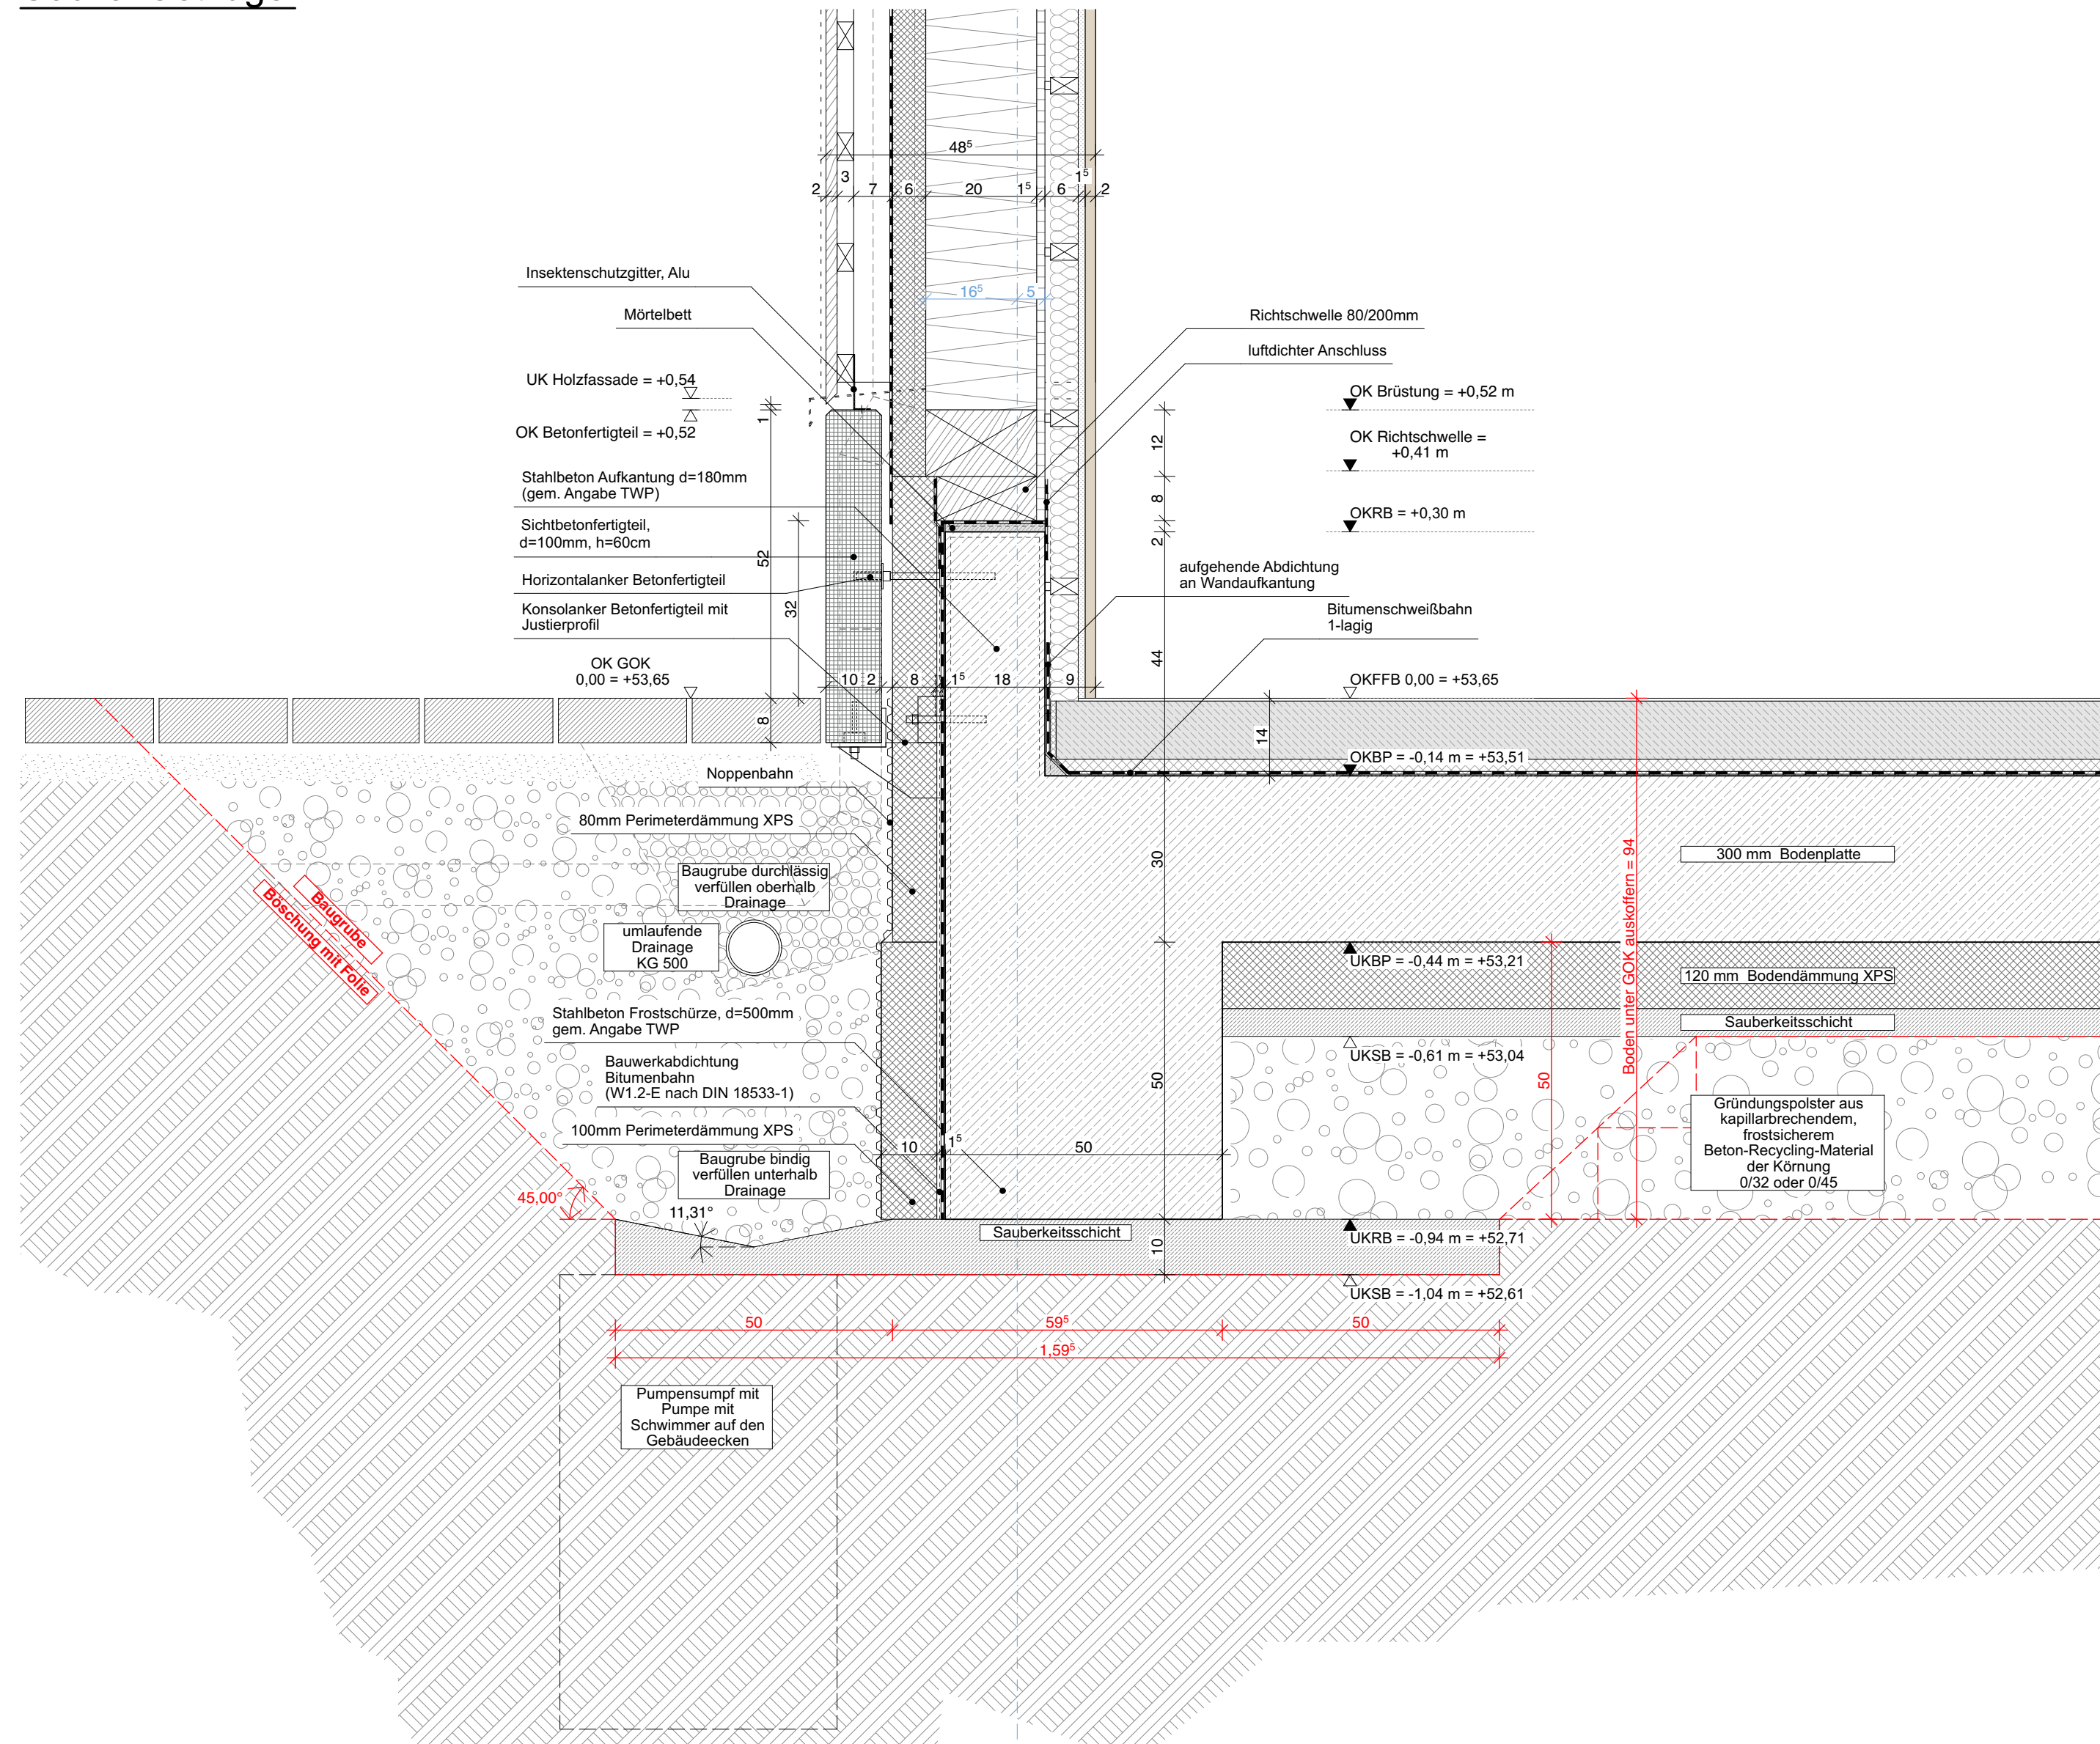

V3	Befestigung Betonfertigteile				
	Perimeterdämmung d=80mm bis UKBP - d=100mm bis UKRB				
V2	Abdichtung angepasst				
Index	Datum	Änderung	Gez.	Gen.	
<b>Bauvorhaben:</b> BE-G-009 Pflegeschule Blumberger Damm 2, 12683 Berlin			<b>Projektnummer:</b> BE_G_009_PFS		
<b>Bauherr/Eigentümer:</b>  BG Klinikum Unfallkrankenhaus Berlin gGmbH Warener Straße 7, 12683 Berlin			<b>Stempel Bauherr:</b>   Unfallkrankenhaus Berlin		
<b>Planer:</b>  NAK Architekten  Stromstraße 3, 10555 Berlin 030 616 76 92 0, 030 616 76 92 30 PFS@nak-architekten.de			<b>Stempel Planer:</b>  		
<b>Fachplaner:</b>			<b>Stempel Fachplaner:</b>		

<b>Planinhalt:</b> DE RBO 2 Sockel Ostflügel		<b>Verfasser:</b> NAK Architekten		<b>Blatt-Nr.:</b>
<b>Gewerk:</b> Hochbau		<b>Leistungsphase/Planungsphase:</b> Ausführungsplanung		<b>Datum:</b> 07.05.26
<b>Blattgröße:</b>	<b>Maßstab:</b> 1:10, 1:500	<b>Gez.:</b> EV/VA	<b>Index:</b> V3	<b>QR-Code:</b>
<b>Planname:</b> BE_G_009_PFS_LP5.0_ARC_ DE_HS-P_XX_RBO_37102_V3		<b>Geprüft:</b>	<b>Status:</b> V	