
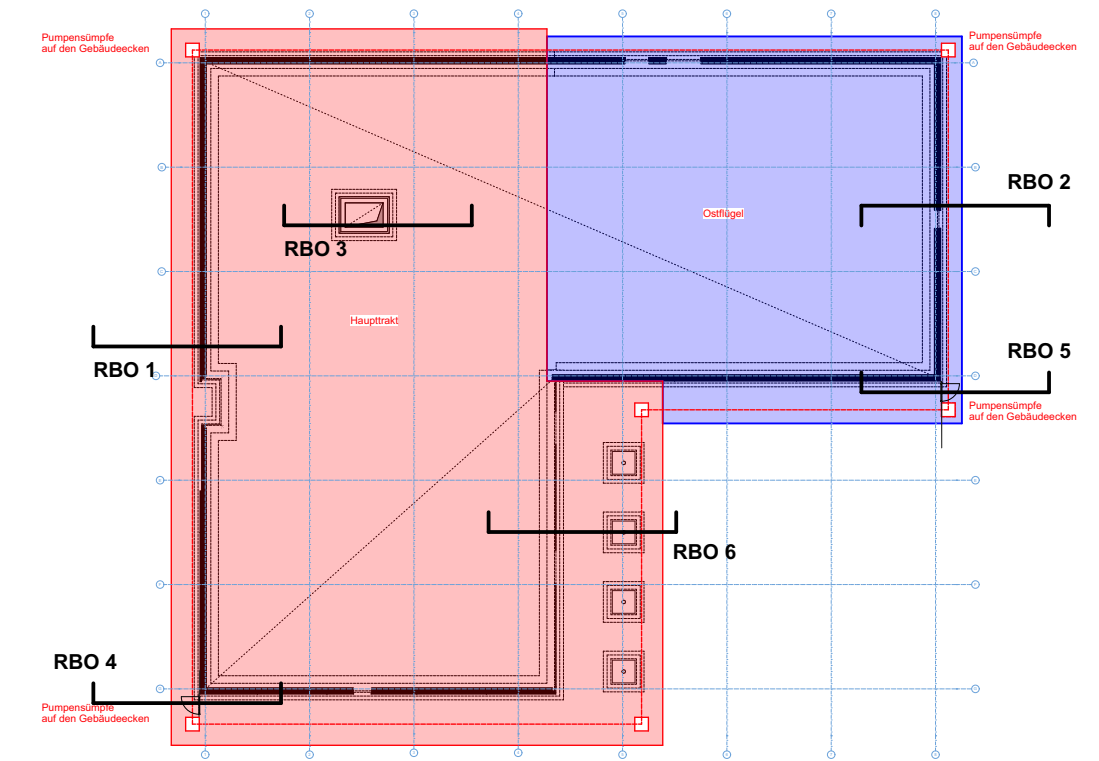
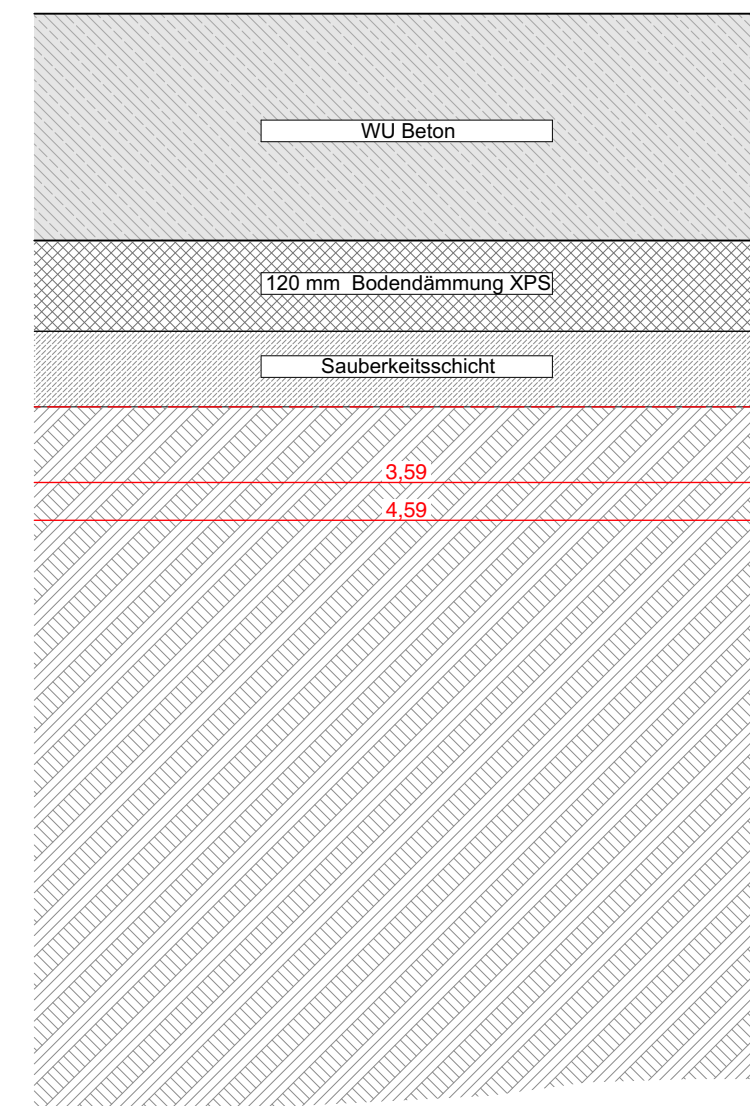


## Aufzugsschacht

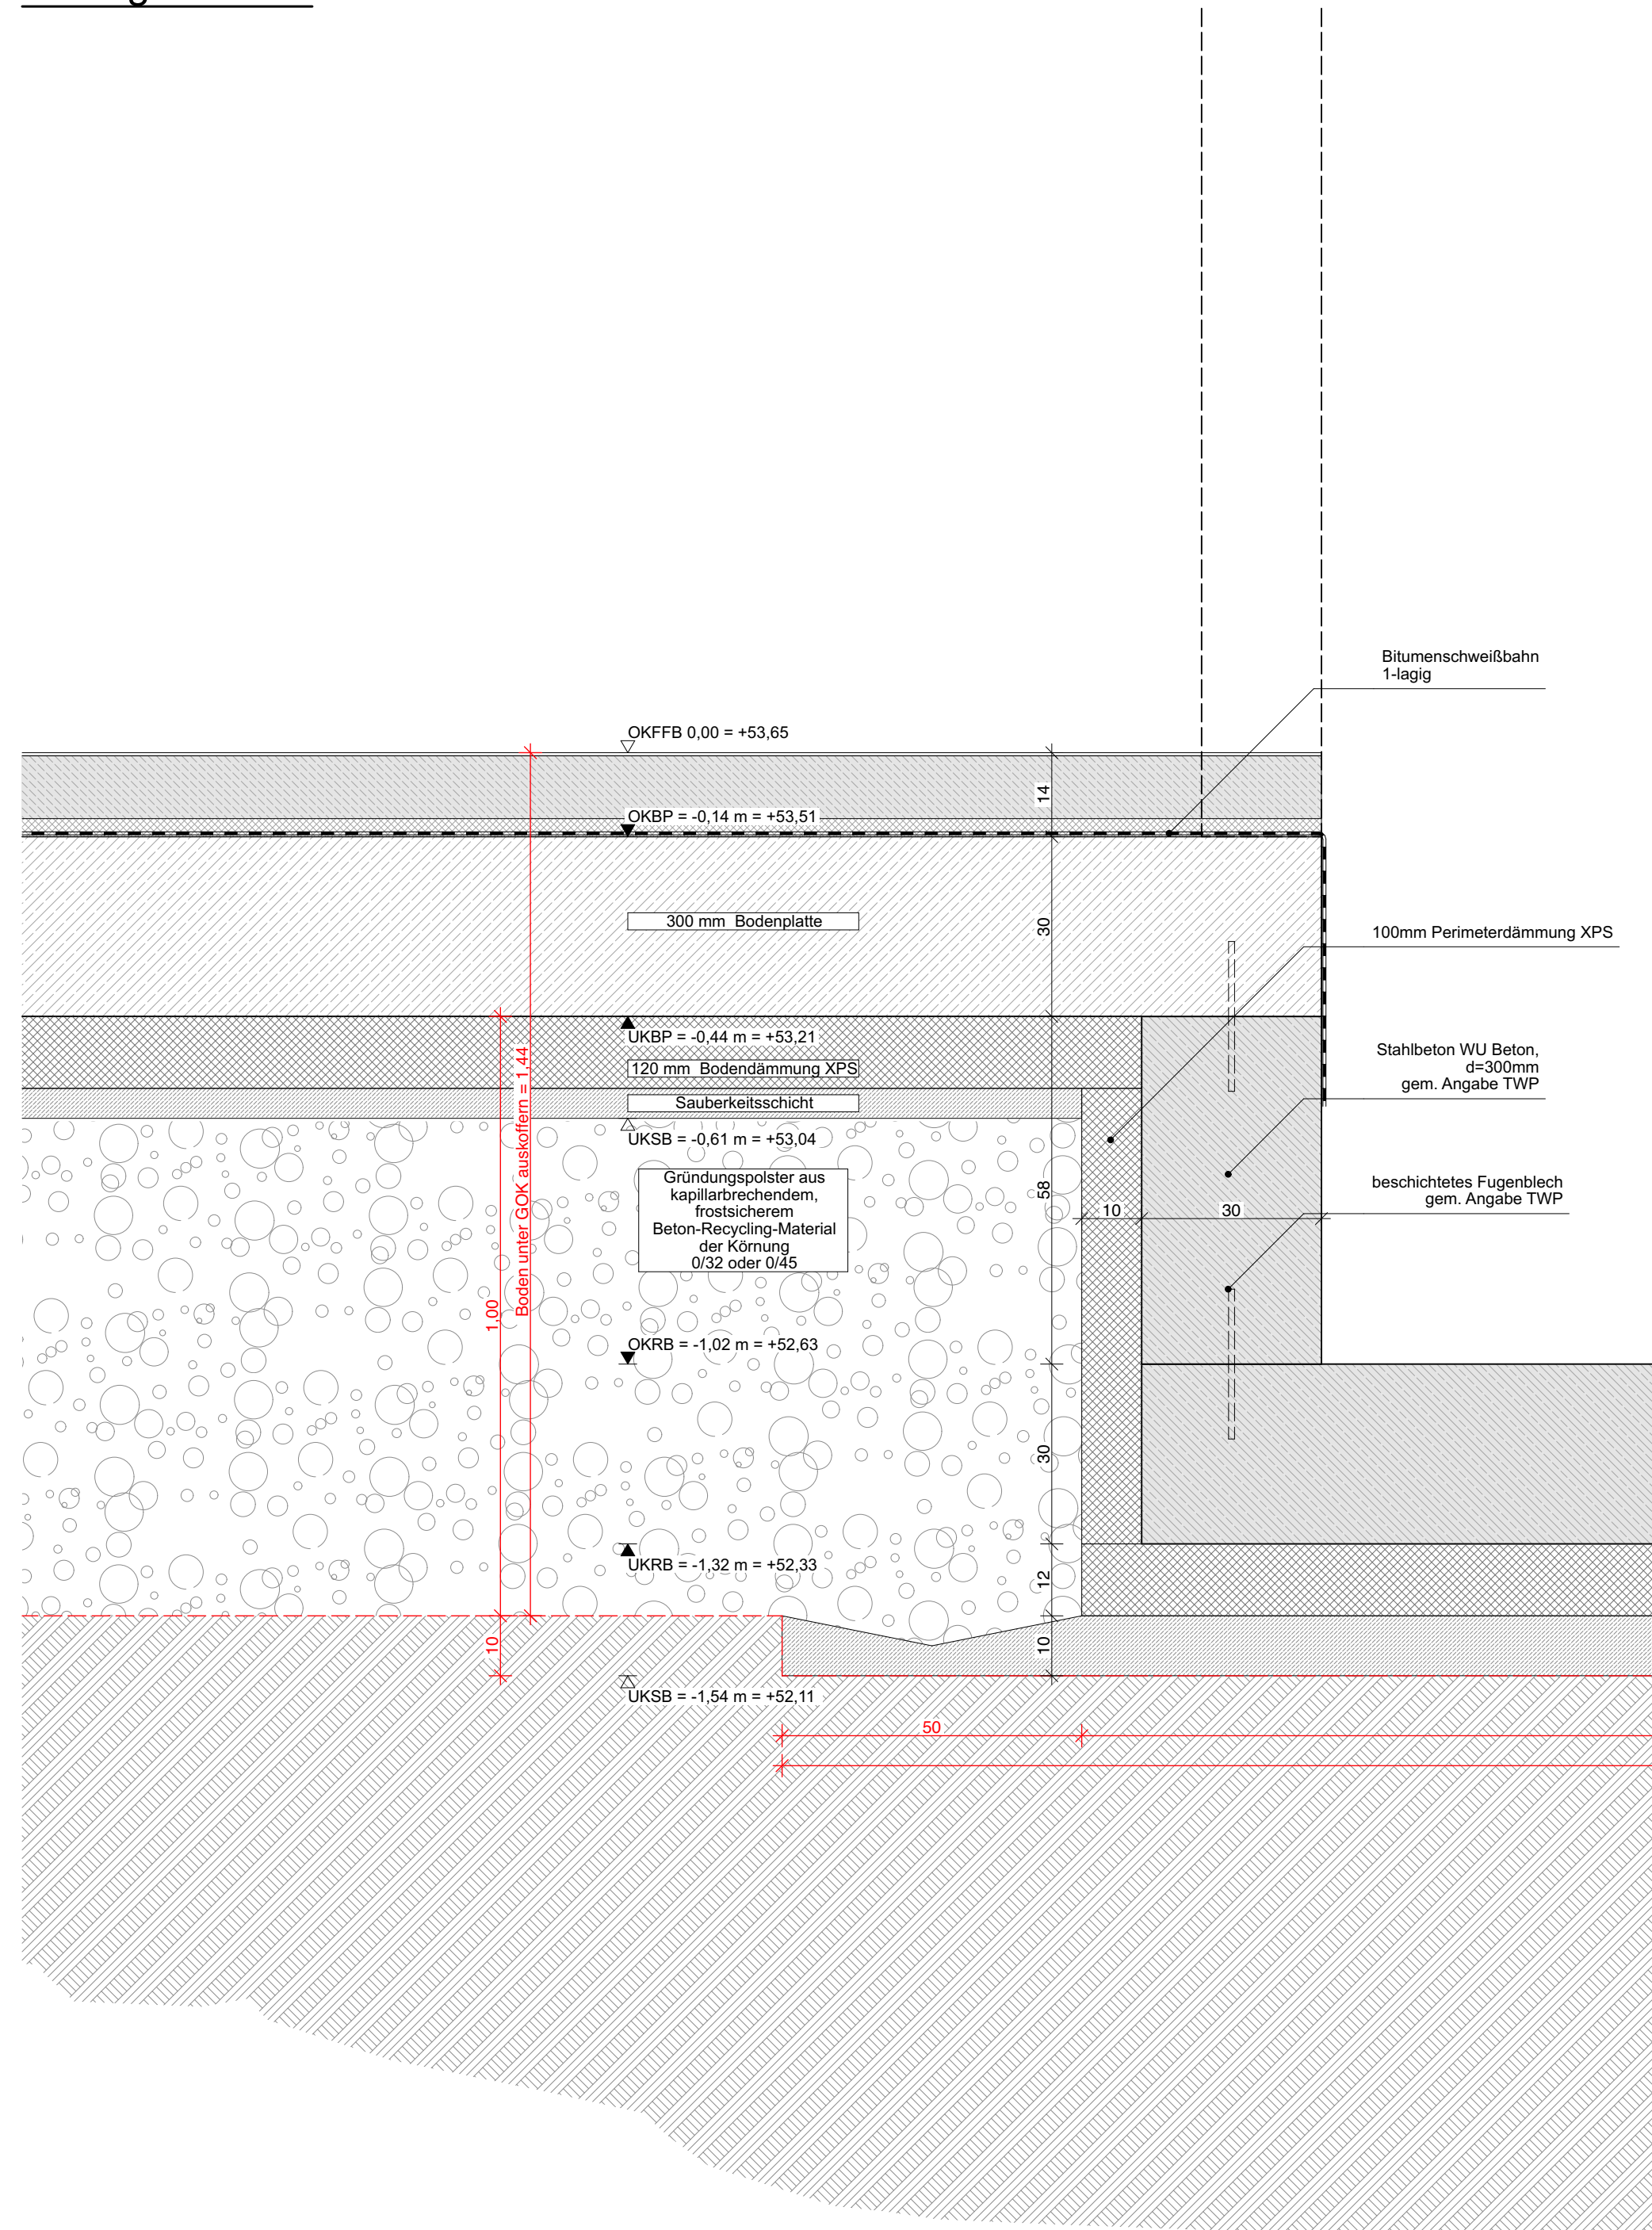

V3	Bemaßungen/Etiketten angepasst				
V2	Abdichtung angepasst				
Index	Datum	Änderung		Gez.	Gen.
<b>Bauvorhaben:</b> BE-G-009 Pflegeschule Blumberger Damm 2, 12683 Berlin			<b>Projektnummer:</b> BE_G_009_PFS		
<b>Bauherr/Eigentümer:</b>  BG Klinikum Unfallkrankenhaus Berlin gGmbH Warener Straße 7, 12683 Berlin			<b>Stempel Bauherr:</b>  		
<b>Planer:</b>  NAK Architekten  Stromstraße 3, 10555 Berlin 030 616 76 92 0, 030 616 76 92 30 PFS@nak-architekten.de			<b>Stempel Planer:</b>  		
<b>Fachplaner:</b>			<b>Stempel Fachplaner:</b>		
<b>Planinhalt:</b>		<b>Verfasser:</b>		<b>Blatt-Nr.:</b>	
DE RBO 3 Aufzugsschacht		NAK Architekten			
<b>Gewerk:</b>		<b>Leistungsphase/Planungsphase:</b>		<b>Datum:</b>	
Hochbau		Ausführungsplanung		07.05.26	
<b>Blattgröße:</b>	<b>Maßstab:</b>	<b>Gez.:</b>	<b>Index:</b>	<b>QR-Code:</b>	
	1:10, 1:500	EV/VA	V3		
<b>Planname:</b>		<b>Geprüft:</b>	<b>Status:</b>		
BE_G_009_PFS_LP5.0_ARC_ DE_HS-P_XX_RBO_37103_V3			V		