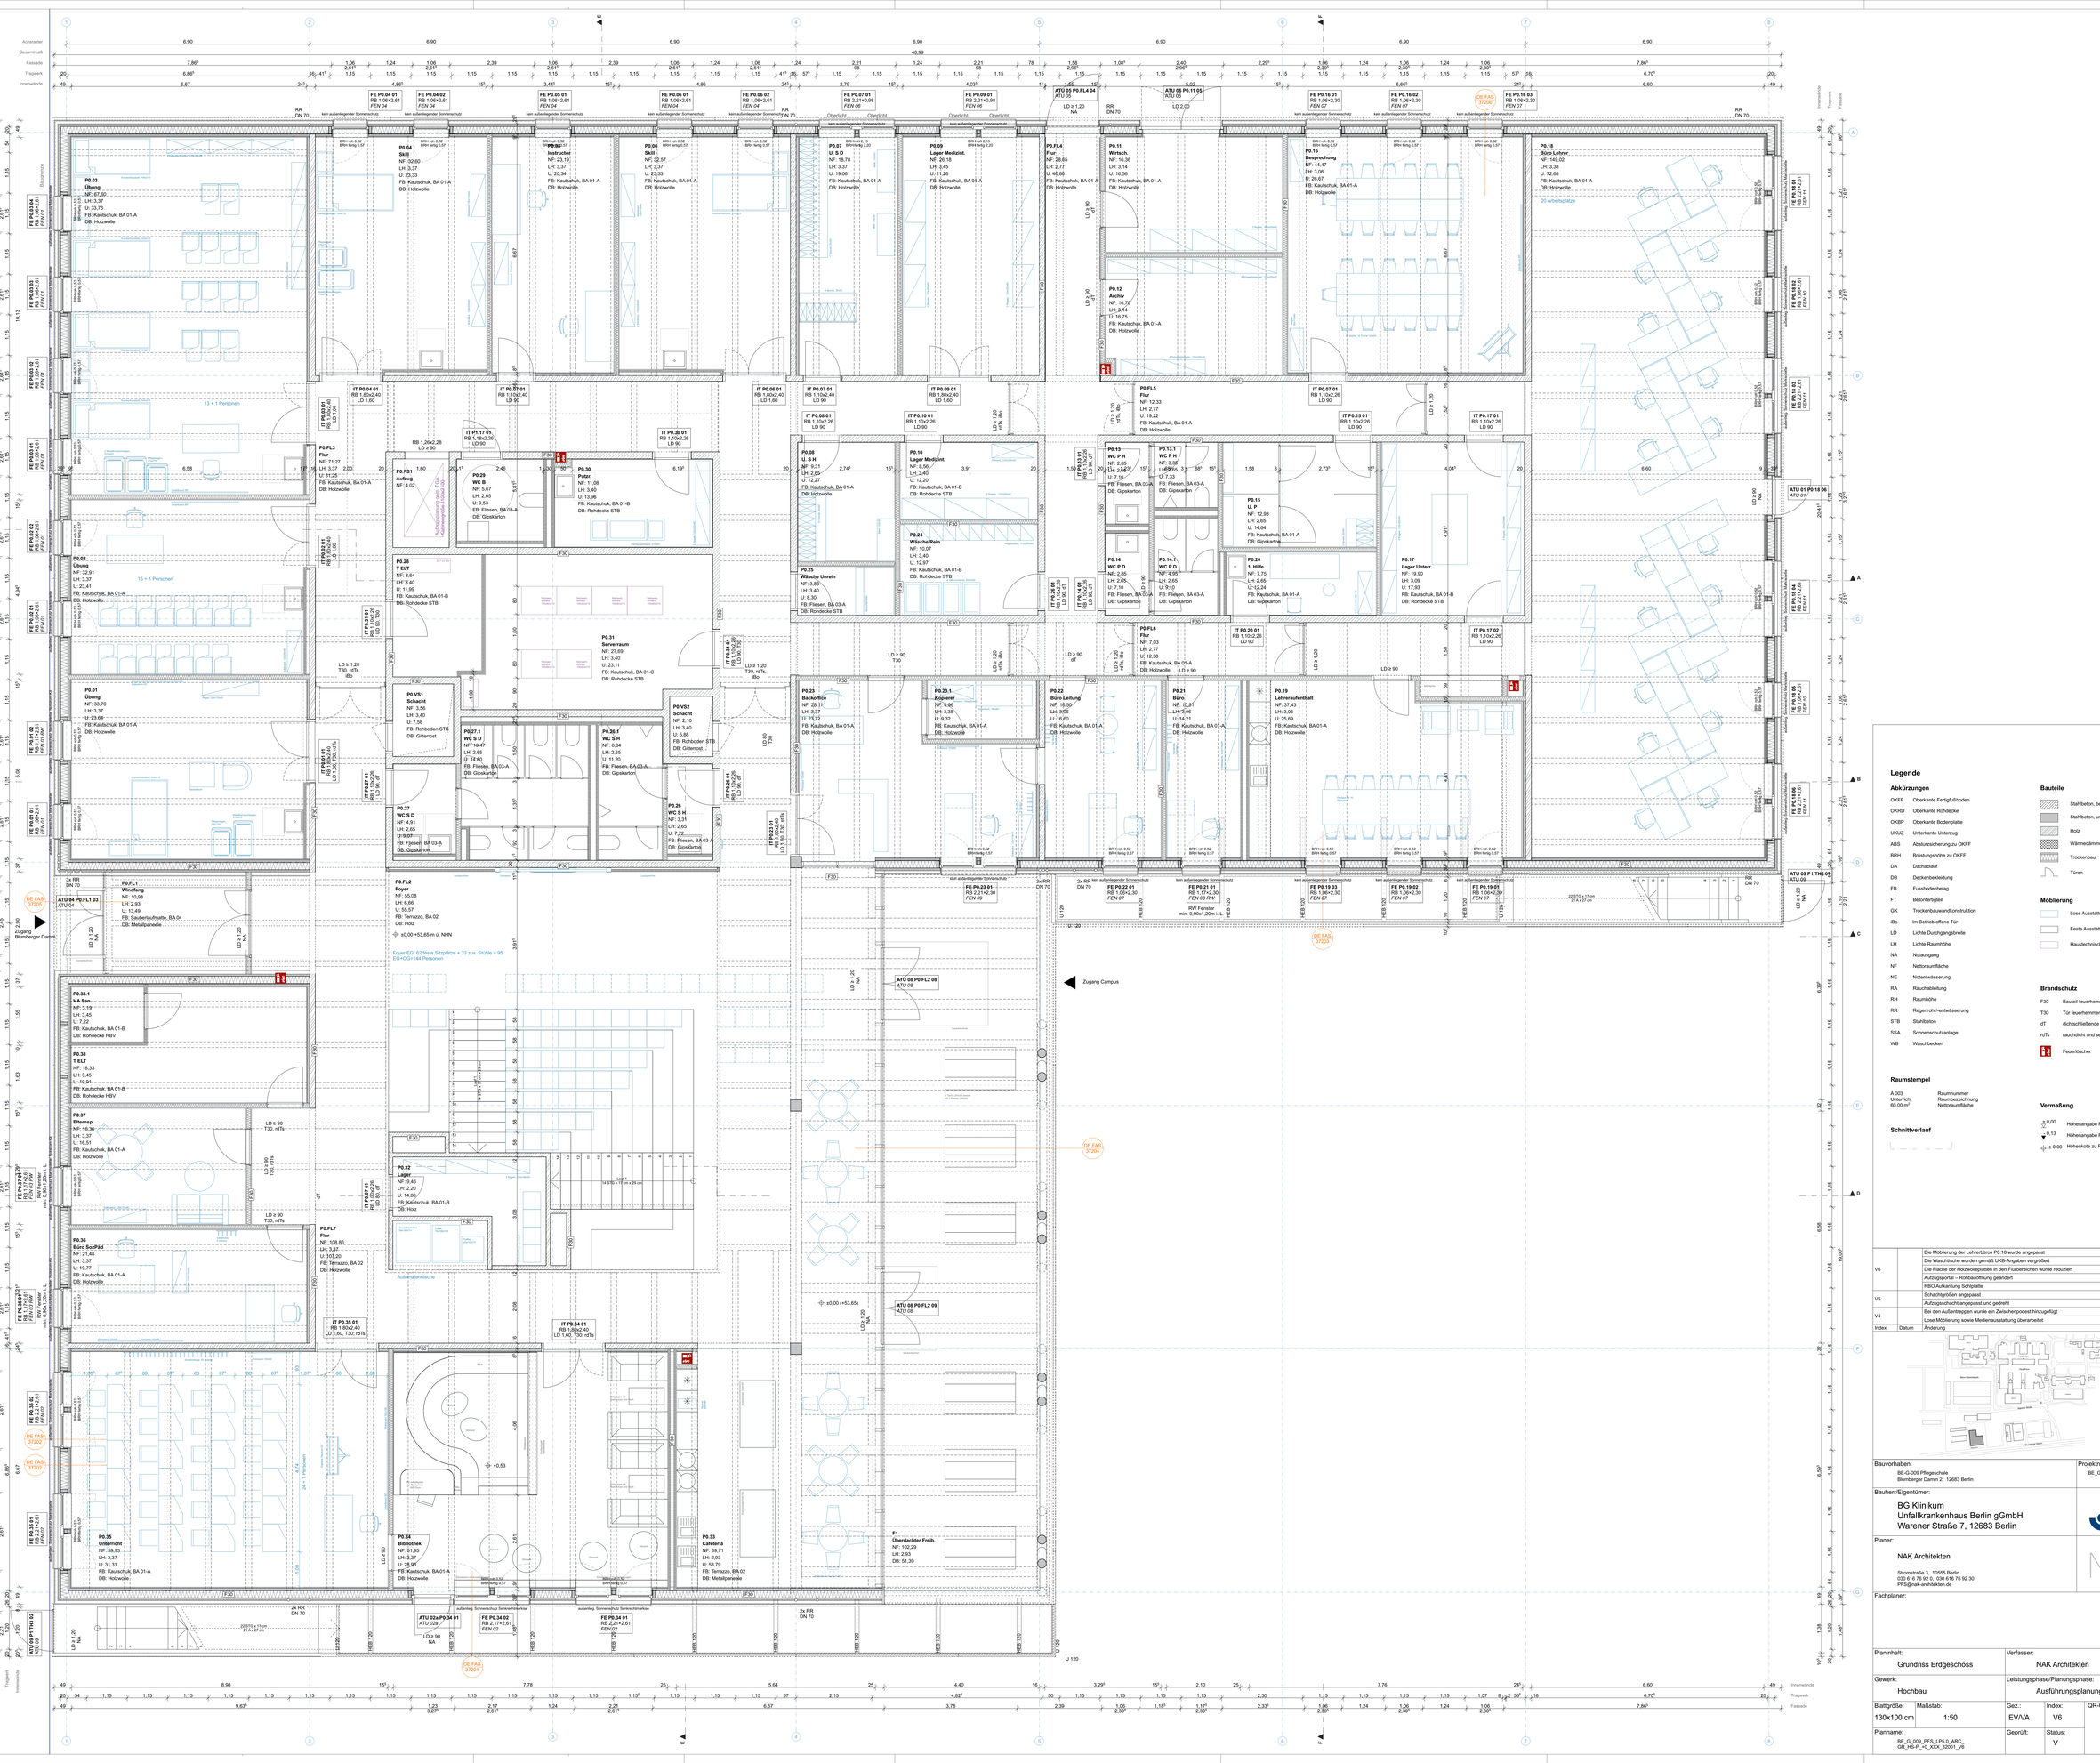
Zugang Blumberger Damm
Zugang Campus
Foyer EG: 62 feste Sitzplätze + 33 zus. Stühle = 95
EG+OG=144 Personen
Aufzugsanlage gem. TGA-Fachplanung (siehe Schnitt)
