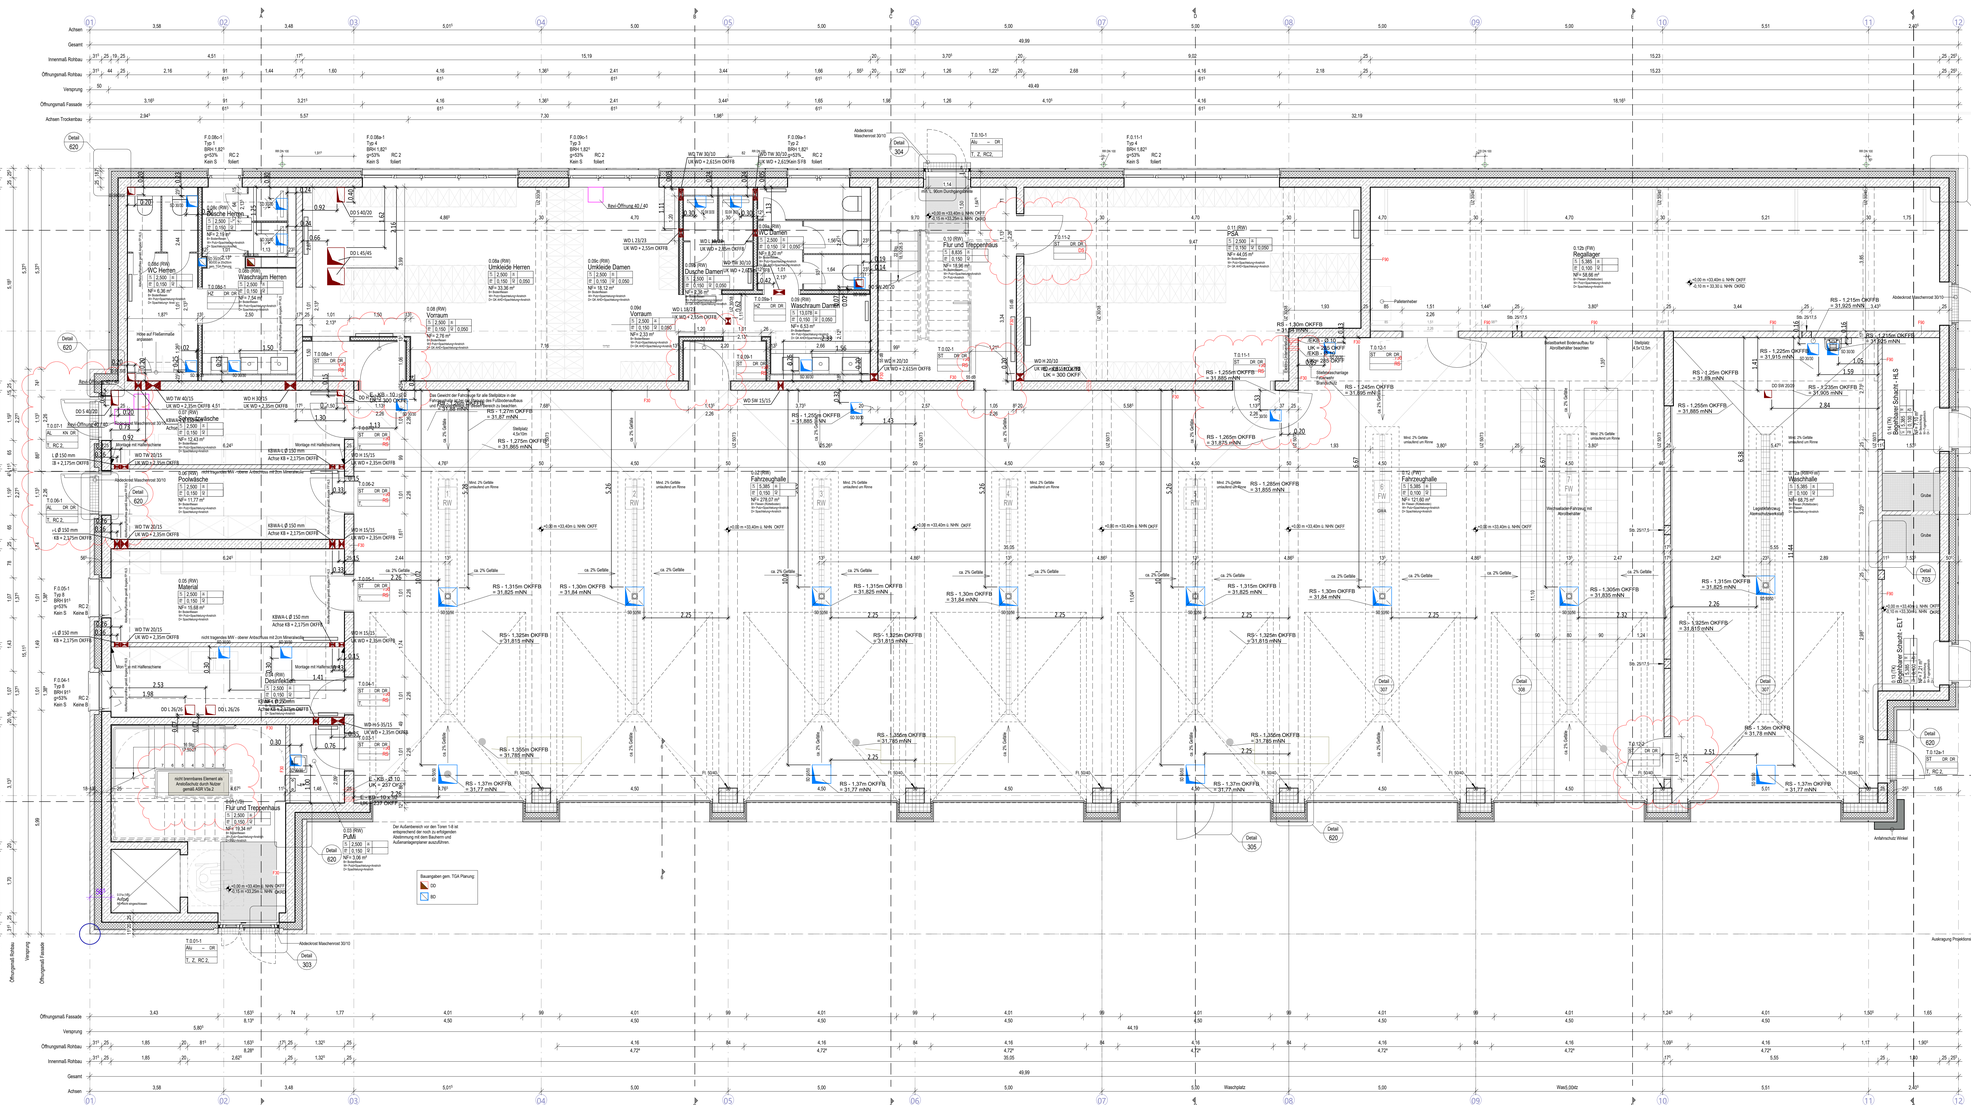

Achsen
Gesamt
Innenmaß Rohbau
Öffnungsmaß Rohbau
Versprung
Öffnungsmaß Fassade
Achsen Trockenbau
01
02
03
04
05
06
07
08
09
10
11
12
A
B
B1
C
C1
Detail 620
Detail 304
Detail 303
Detail 306
Detail 307
Detail 308
Detail 703
0.09a (RW) Umkleide Herren
0.09b (RW) Umkleide Damen
0.09c (RW) Dusche Herren
0.09d (RW) Dusche Damen
0.09e (RW) WC Herren
0.09f (RW) WC Damen
0.09g (RW) Waschraum Herren
0.09h (RW) Waschraum Damen
0.08 (RW) Vorraum
0.06 (RW) Flur und Treppenhaus
0.10 (RW) Flur und Treppenhaus
0.11 (RW) PSA
0.13 (FW) Fahrzeughalle
0.14 (FW) Fahrzeughalle
0.05 (RW) Material
0.04 (RW) Desinfektion
0.02 (RW) Pumi
0.01 (RW) Vorraum
0.07 (RW) Waschhalle
Rest-Öffnung 40 / 40
Abdeckrost Waschrinne 30/10
