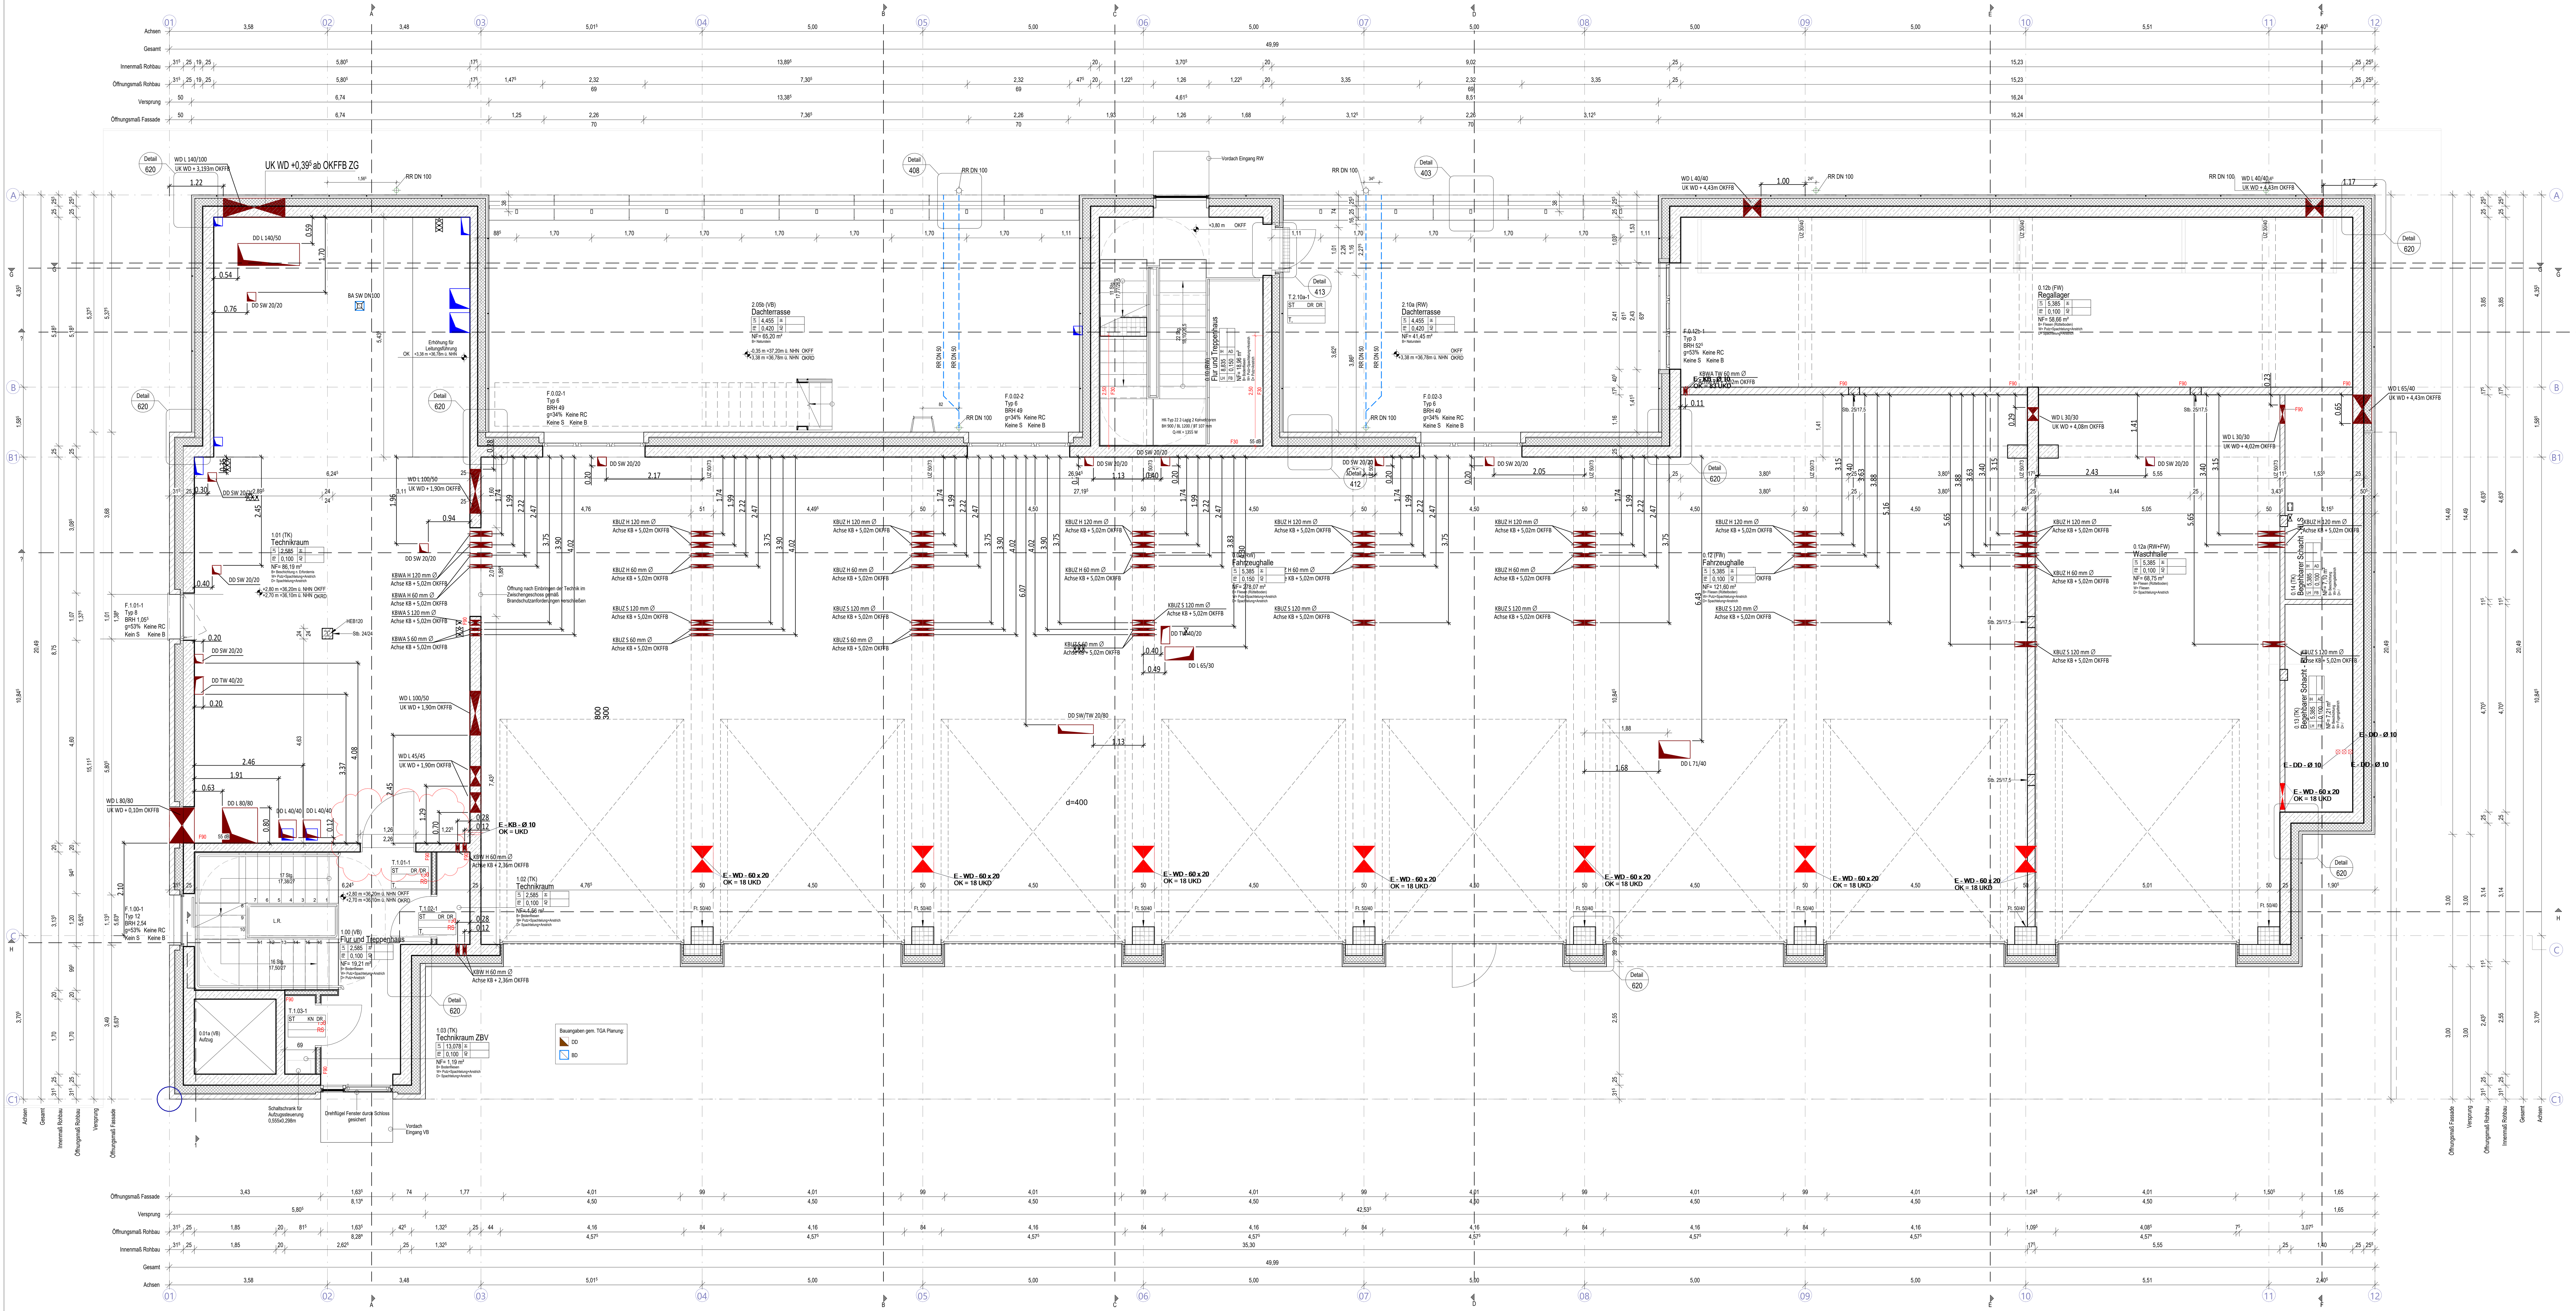


Legende

1.0 Abkürzungen

AHD = ABGEHÄNGTE DECKE	F30/90 = BRANDSCHUTZANFORDERUNG	RR = REGENFALLROHR
AHD-A = ABGEHÄNGTE DECKE AKUSTIK	FF = FERTIGFUSSBODEN	RWA = RAUCH-WÄRME-ABZUG
AK = AUSSENKANTE	G30 = BRANDSCHUTZVERGLASUNG	S = SONNENSCHUTZ
B = BESONDERHEITEN	GEFR = GEFRIERSCHRANK	SAN = SANITÄR
BD = BODENDURCHBRUCH	GP = GLASPANEEL	TR = TROCKENBAU
BE = BODENEINLAUF	GS = GESCHIRRSPÜLER	TV = FERNSEHGERÄT
BMZ = BRANDMELDEZENTRALE	HY = HYDRANTENANSCHLUSS	UK = UNTERKANTE
BRH = BRÜSTUNGSH. ROH AB OKFF	KS = KÜHLSCHRANK	UKD = UNTERKANTE DECKE
BRF = BRÜSTUNGSH. FERTIG AB OKFF	M = MODULSCHRANK	UZ = UNTERZUG
BZ = BARRIEREFREIER ZUGANG	MED-KS = MED-KÜHLSCHRANK	ÜZ = ÜBERZUG
BZA = BEZUGSACHSE	MW = MIKROWELLE	V = VERDUNKELUNG (AUSSEN)
DA = DACHABLAUF	NA = NOTAUSGANG	VK = VORDERKANTE
DD = DECKENDURCHBRUCH	OK = OBERKANTE	VSG = VERBUNDSICHERHEITSGLAS
DESI = DESINFEKTIONSSPENDER	RA = ROHRACHSE	WD = WANDDURCHBRUCH
DS = DECKENSCHLITZ	REVI = REVISIONSÖFFNUNG	WM = WASCHMASCHINE
ELT = ELEKTRO	RF = ROHFUSSBODEN	WS = WANDSCHLITZ
F = FEUERLÖSCHEINRICHTUNG	RH = ROHRHÜLSE	WV = WANDVERSTÄRKUNG

2.0 Symbole im Grundriss

+ 0.00 = OKFF
+ 0.00 = OKRD
+ 0.00 = OKFF BESTAND
+ 0.00 = OKRD BESTAND
D02 / 0123 = DETAIL D02 SIEHE PLAN ...-...-...-0123

2.1 Türnummern

TÜRNUMMER / TÜRBLATT / SCHALLSCHUTZ (erf. Rw) / SONDERAUSST. — XX — BESCHLAG / BRANDSCHUTZ — GLASAUSSCHNITT

Beschlag
DR = DRÜCKER
KN = KNAUF
-- = OHNE BESCHLAG
WC = WC-BESCHLAG

Brandschutz
T30 = BRANDSCHUTZTÜR
RS = RAUCHDICHT & SELBSTSCHL.
DS = DICHT- & SELBSTSCHL.
ÖRA = ÖFFNUNG ZUR RAUCHABLEITUNG
BW = BRANDWAND
F90 = FEUERBESTÄNDIG
F30 = FEUERHEMMEND

Türblatt
HZ = HOLZTÜR
VK = VOLLKUNSTSTOFF
MG = METALL-GLAS-TÜR
GL = GLASTÜR
ST = STAHLTÜR
FD = EDELSTAHLTÜR
-- = KEIN TÜRBLATT

Sonderausstattung
OTS = OBENTÜRSCHLIESSER
PIN = TASTENFELD
NA = NOTAUSGANG
TSR = SCHLIESSUNG Ü. RAUCHM.
AUTO = AUTOMATIKANTRIEB
US = UNTERSCHNITT
FTS = FLUCHTTÜRSTEUERUNG

3.0 Symbole in Schnitt und Ansicht

± 0.00 = OBERKANTE ROHBAU bzw. UNTERKANTE ROHBAU
- 0.15 = OBERKANTE AUSBAU bzw. UNTERKANTE AUSBAU

4.0 Schraffuren

STAHLBETON, MAUERWERK, MINERALFASERDÄMMUNG, TROCKENBAU, BETONFERTIGTEIL, INSTALLATIONSWAND, BARRIEREFREIR BB, DACHBEGRÜNUNG

5.0 Deckenhöhen

IH INSTALLATIONSHÖHE
AD ABGEHÄNGTE DECKE
LH RAUMHÖHE
FB FUSSBODENAUFBAU
DECKENVERSPRUNG

6.0 Symbole im Grundriss (Sanitär)

HANDWASCHBECKEN, WC-BECKEN, URINAL, LOSES MOBILIAR DARSTELLUNG OHNE FÜLLFLÄCHEN
WASCHTISCH, AUSGUSSBECKEN, BODENABLAUF, EINBAUMÖBEL DARSTELLUNG MIT FÜLLFLÄCHEN

ALLE HÖHENMASSE AB OK FERTIGFUSSBODEN.
FÜR SÄMTLICHE BETON- , STAHLBETON UND STAHLKONSTRUKTIONEN SIEHE STATISCHE BERECHNUNGEN UND DIE KONSTRUKTIONSZEICHNUNGEN DES TRAGWERKPLANERS. DIE MASSE SIND VOM AUFTRAGNEHMER VOR BEGINN DER ARBEITEN ZU PRÜFEN UND AM BAU ZU NEHMEN. DAS URHEBERRECHT AN DIESER ZEICHNUNG VERBLEIBT UNS. VERVIELFÄLTIGUNG NUR UNTER NENNUNG DES VERFASSERS.

Übersichtsplan

Alle Höhen beziehen sich auf OKFF
± 0.00 = 33,40 ü. NHN

Änderung/ Ergänzung	Bearb.	Datum	Index
Anpassung Fensteröffnungen	BCa	09.01.2026	P
Anpassung Türstempel, Änderung Öffnungsflügel Technikraum	BCa	30.05.2024	O
ergänzende Angaben zu SSK3 (OG), Fenster Milchglas, Glasbrüstung (OG), Wandverstärkungen (OG), Türhöhen, Aktualisierung HLS Bauangaben, Verschiebung Stütze an Waschhalle (EG), 3x Fenstergriff (ZG u. OG)	BCa	01.02.2024	N
Einblendung Durchbrüche ELT und HLS	BCa	22.12.2023	M
Diverse Änderungen	BCa	06.12.2023	L
TGA in Bearbeitung	LBu	14.09.2023	K
Nachtrag: Beschriftungshinweise	MGi	18.08.2023	J
Anpassung Fenster Rohbaumaße	MGi	28.07.2023	I
Anpassung Position der Tore	MGi	29.06.2023	H
Anpassung Fenster in Alu-Verkleidung	MGi	02.05.2023	G
Anpassung Treppenläufe, Geländer, PRF und Innentür	MGi	19.04.2023	F
Anpassung Schaltschrank Aufzugssteuerung	MGi	30.03.2023	E
Verlegung Steigleiter, Entfernung des Arbeitspodests	MGi	15.03.2023	D
Anpassung Fassadenaufbau	MGi	01.03.2023	C
Anpassung Treppenläufe, Podest und Geländer	MGi	01.03.2023	B
Grundversion	MGi	20.12.2022	A

Bauherr
Landeshauptstadt Kiel
60 Immobilienwirtschaft
Andreas-Gayk-Straße 31 A
Postfach 1152
24099 Kiel
Tel. +49 431 901/1060
Fax +49 431 901/61060
Kiel. Sailing.City.

Projekt-Nummer, Projektbezeichnung, Projektanschrift
203-Neubau Rettungswache mit einer Abteilung für vorbeugenden Brandschutz
Röntgenstraße 9-11, 24143 Kiel

Planinhalt
Zwischengeschoss

Bauteil	1 - Hauptgebäude
Plantyp	VgV
Planart	Grundriss
Blatt-Nr.	AC-5-GR-_-E1-112-P-2
Gliederung	LPH 5
Gezeichnet	MGi, BCa 09.01.2026
Geprüft	CFi, DGr
Maßstab	1:50

Bauherr — Entwurfsverfasser

H/B = 841 / 1379