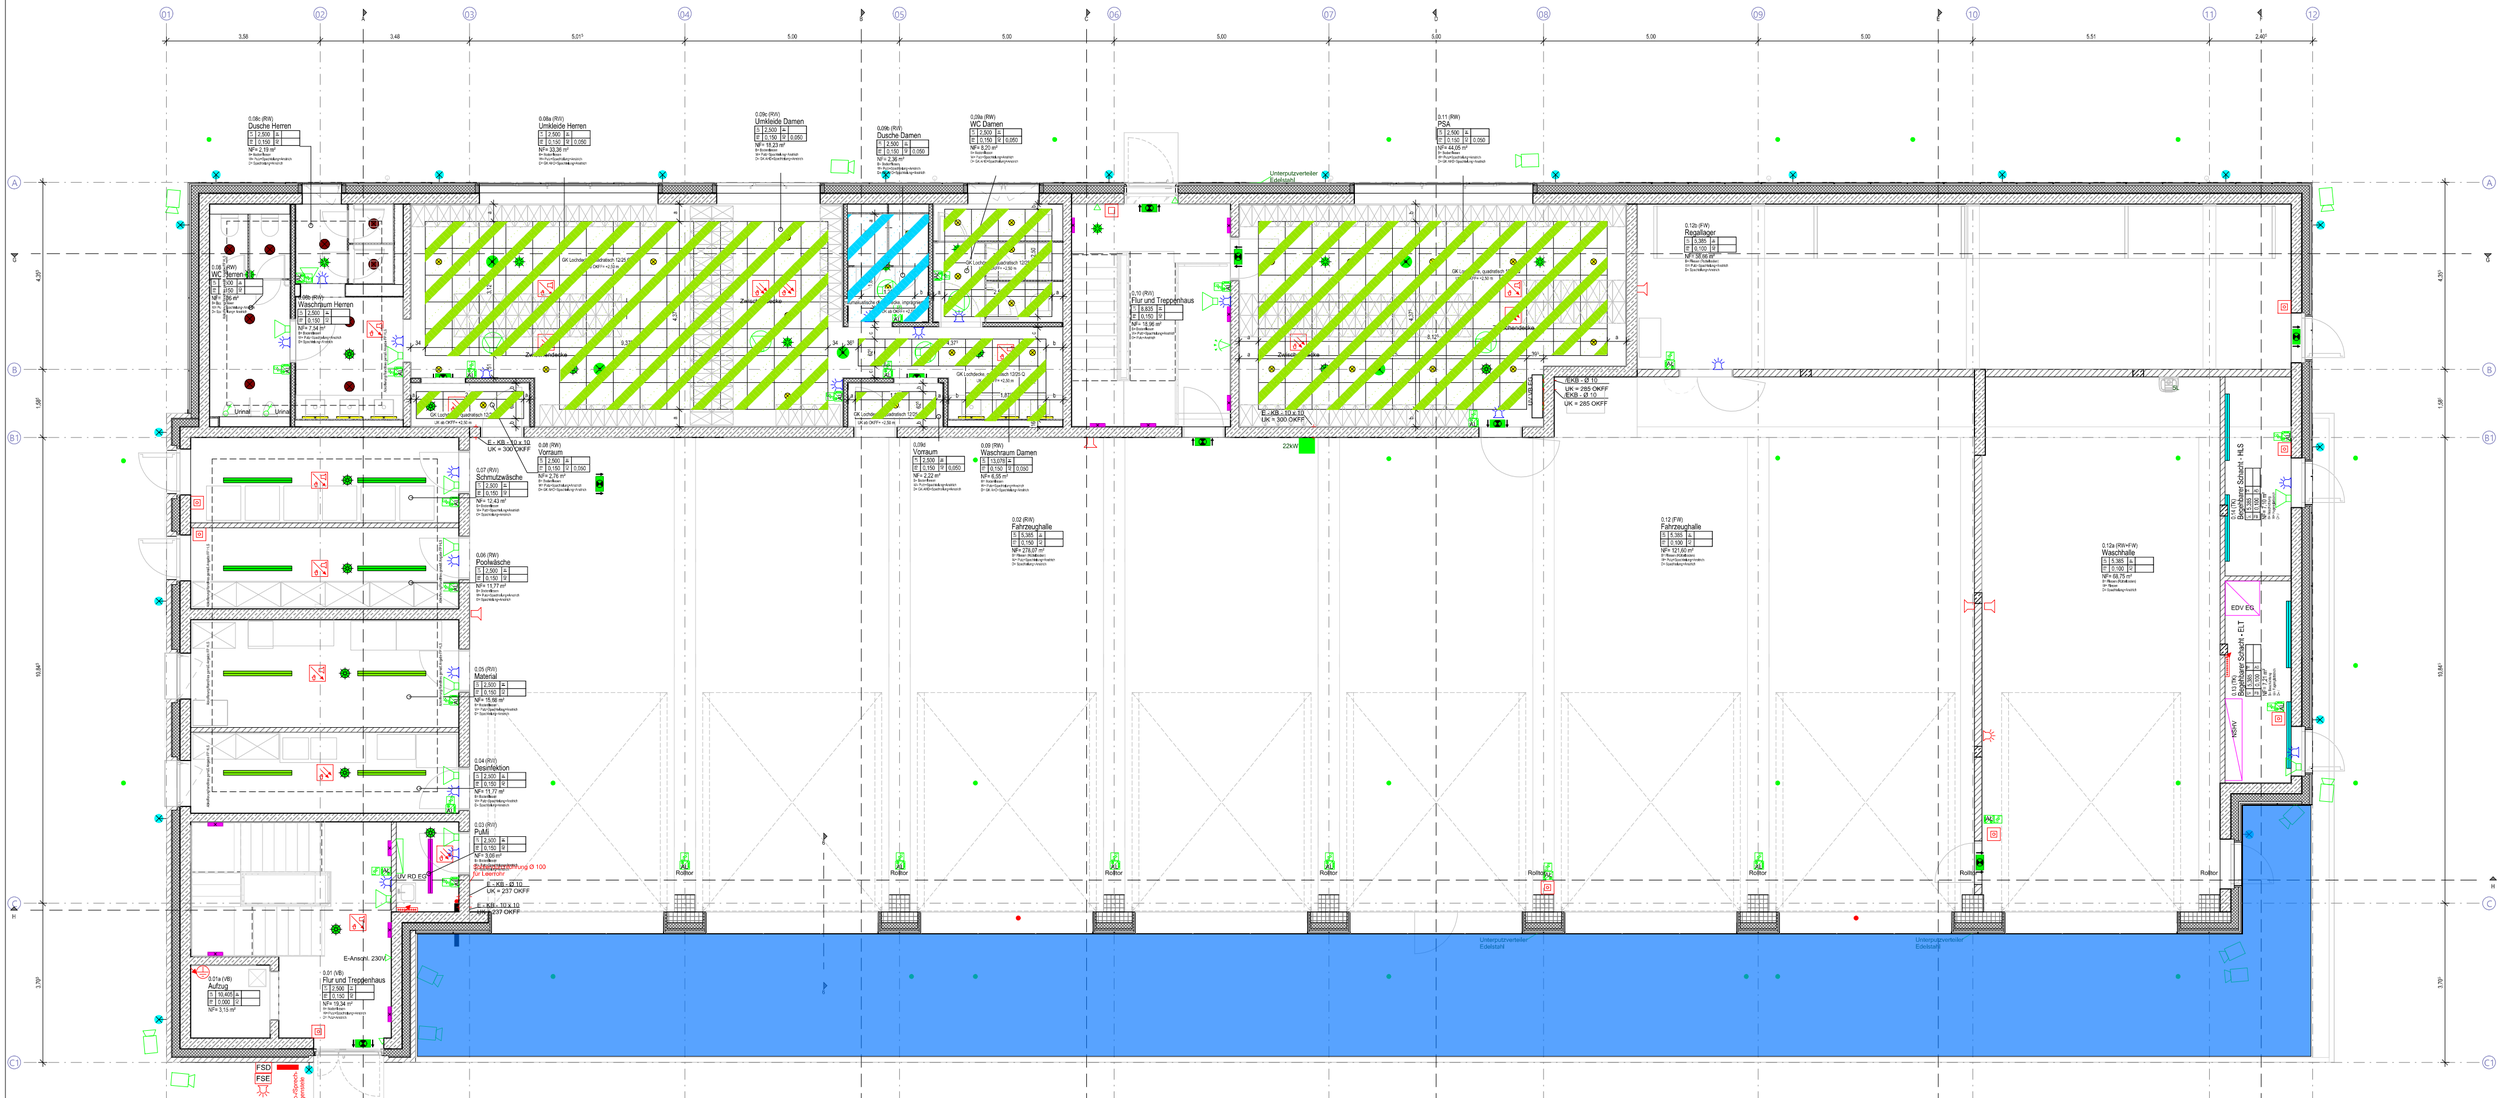


Übersicht Deckenqualitäten

Knauf GK Lochdecke quadratisch 1225 Q (Keine Rasterdecke)

Knauf GK Aquapanel

Unterdecke Außen

GSP 19.10.2026