









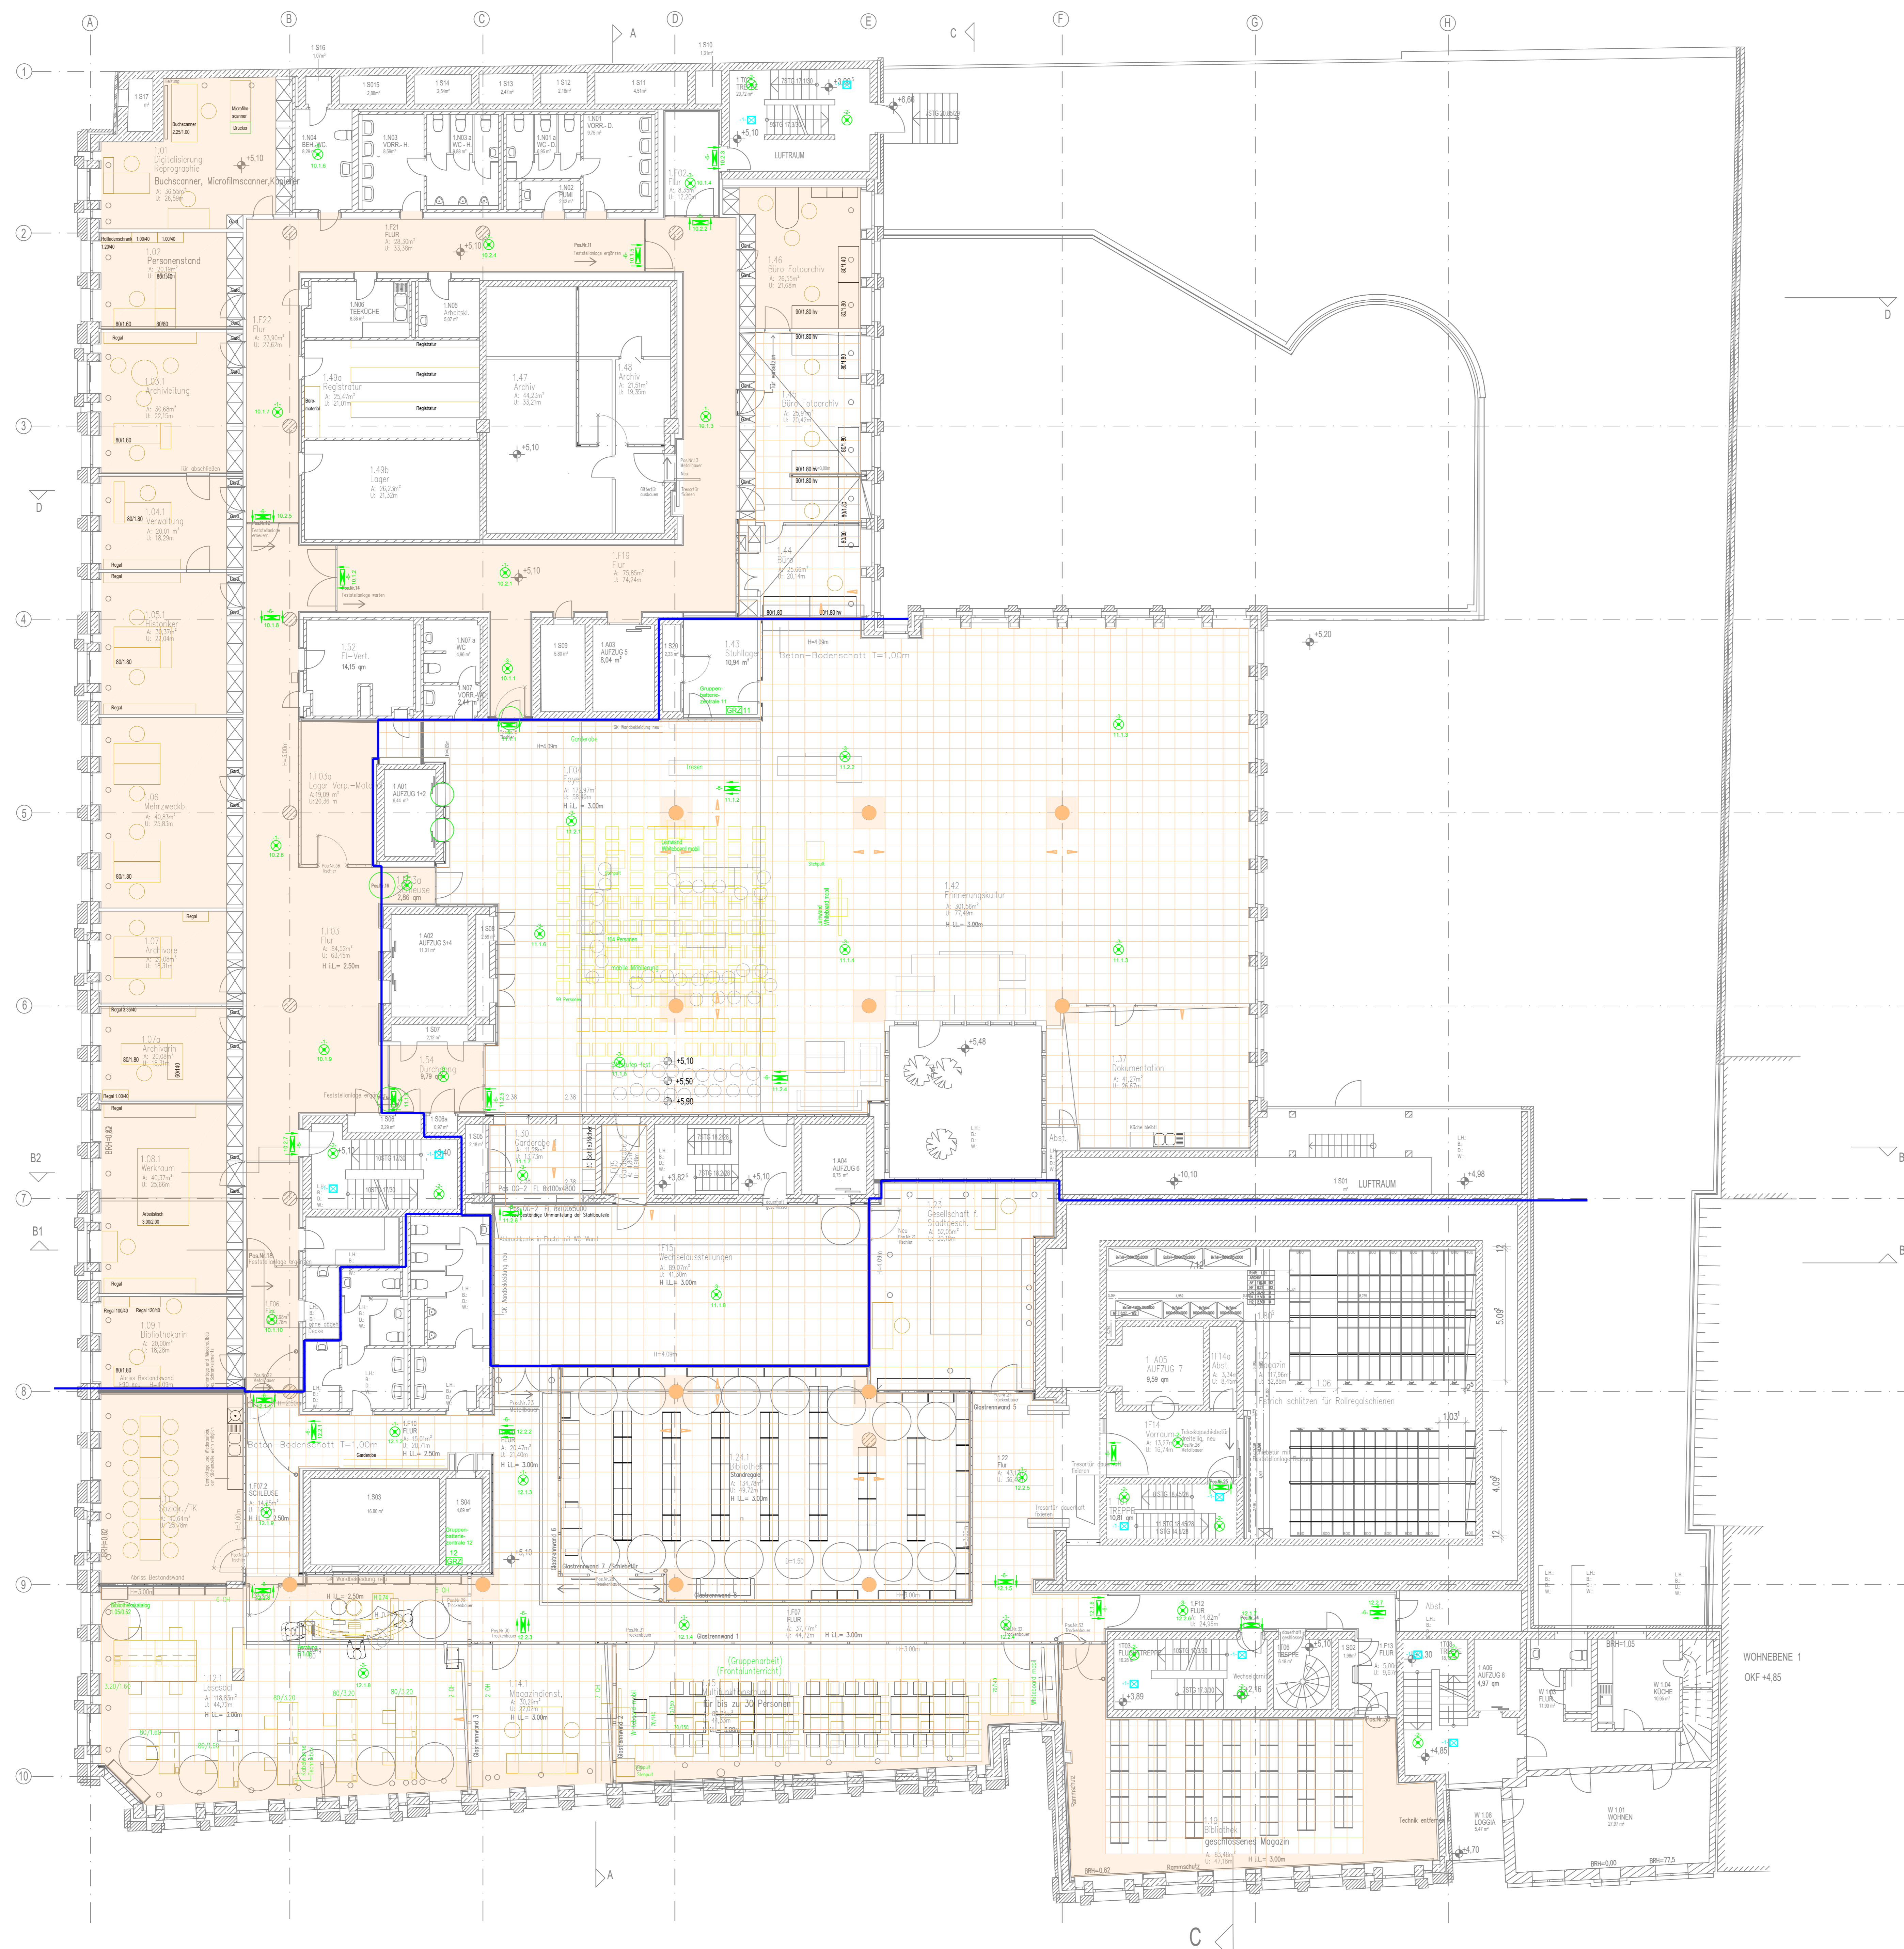


LEGENDE

- 1.  Sicherheitsleuchte mit Flurlinse, Gruppenbatterie
- 2.  Sicherheitsleuchte mit Spotlinse, Einzelbatterie
- 3.  Sicherheitsleuchte mit Rundlinse, Gruppenbatterie
- 4.  Sicherheitsleuchte mit Spotlinse, Gruppenbatterie
- 5.  Rettungswegeleuchte mit Lichtaustritt
- 6.  Rettungswegeleuchte mit Lichtaustritt
- 7.  Sicherheitsleuchte, Gruppenbatterie
- 8.  Sicherheitsleuchte IP65, Gruppenbatterie
- 9.  Gruppenbatterie-Zentrale
- 10.  Anbauleuchte quadratisch, B=312mm, L=632mm, T=63mm, 4000K, 1400-4000lm, 11-29W, IP40, Gew. 1,6kg



Maßstab: 1:100		Ausführungsplanung	
Stad Kiel, Rathaus III			
- Notstromkühler			
1. Obergeschoss			
E-Installation			
SIBe			
Stand	Ausführungsplanung	24.06.2026	Ke
Index	Änderung	Datum	Name
Bearb.	Name	Datum	Name
Projektleiter / gez.		26.02.2026	
Gezeichnet		24.09.2025	
		GD-224067-14.3-a	