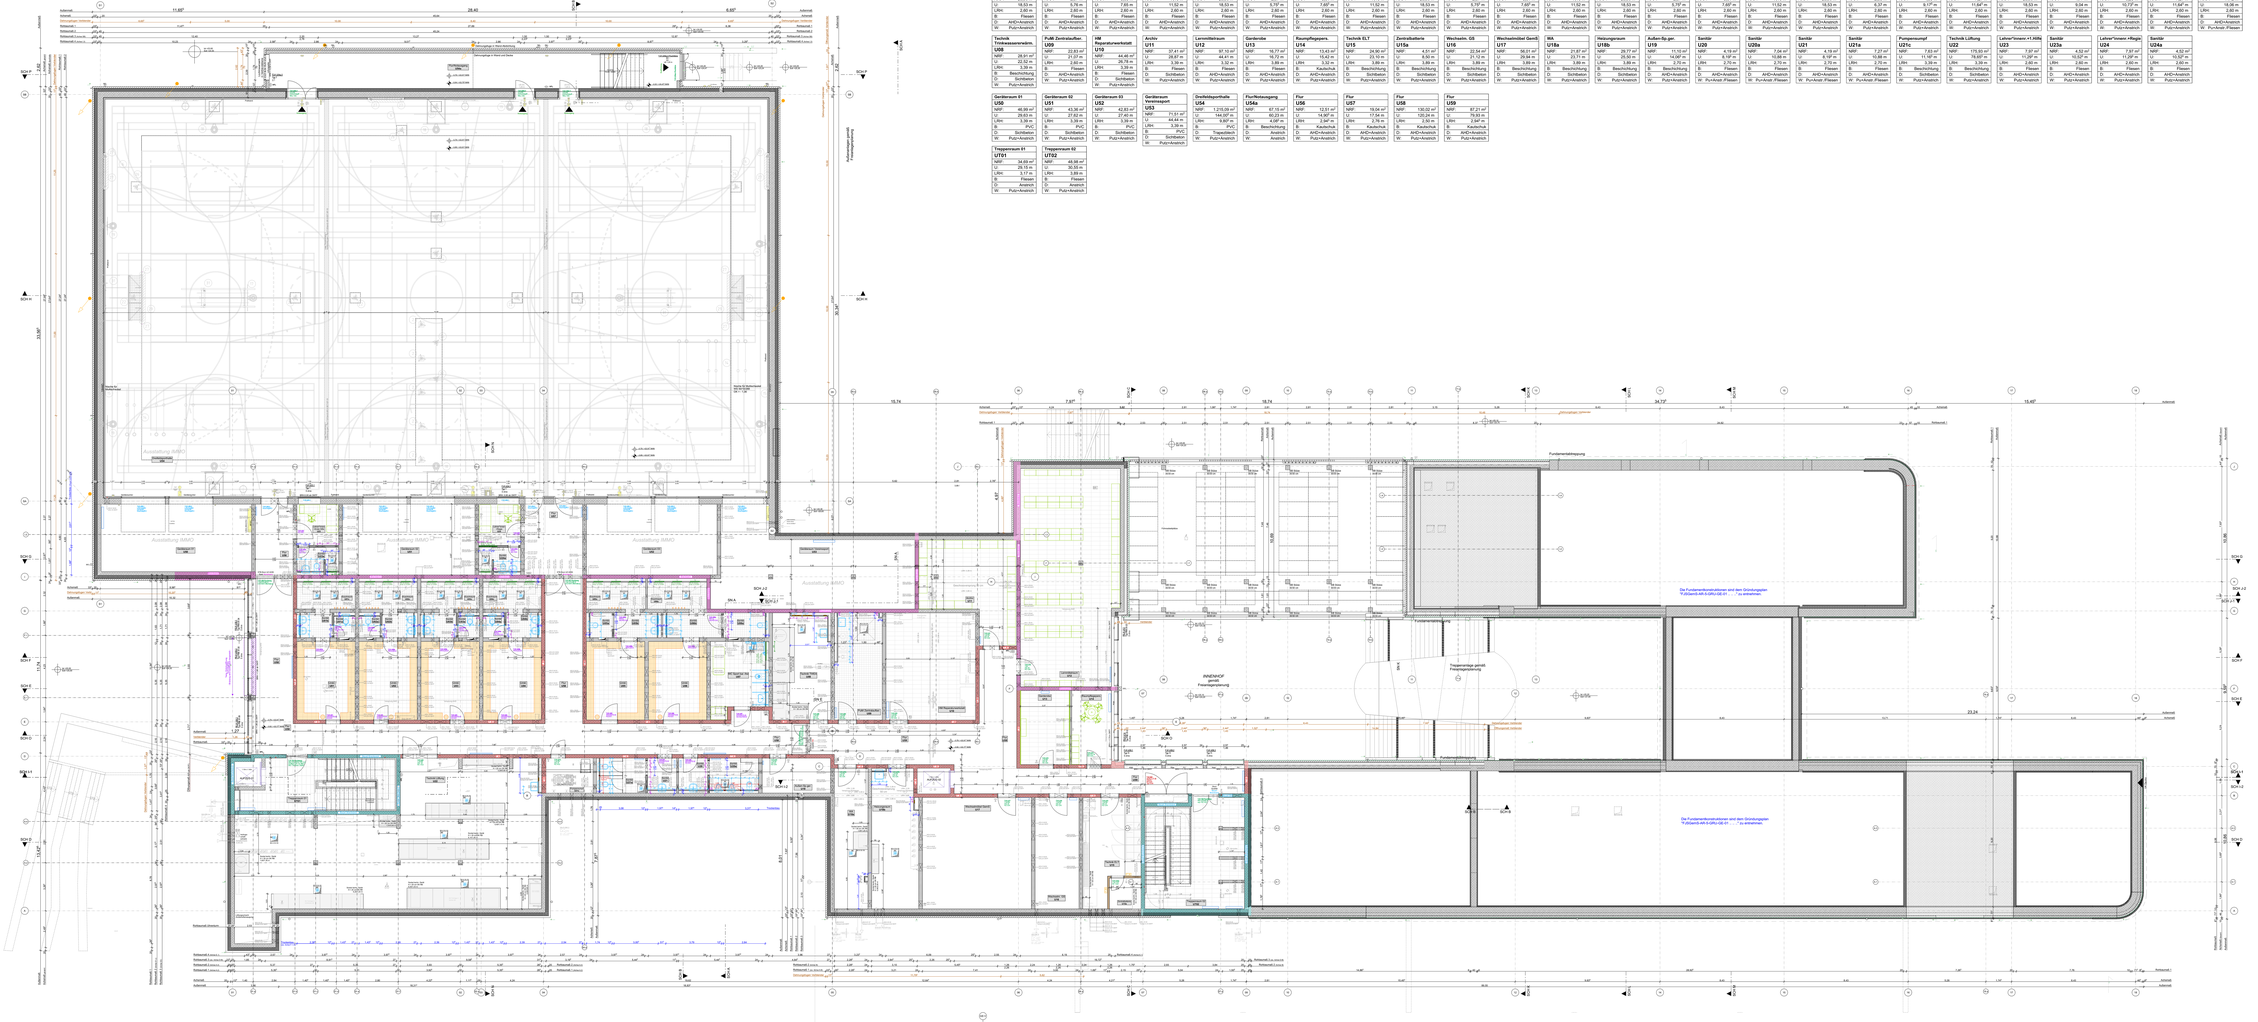
Ausstellung IMMO
Fundamentabsenkung
Die Fundamentkonstruktionen sind den Gründungsplänen "F-2GSem5-AR-5-GRU-GE-01 . . . . " zu entnehmen.
INNENHOF
gemäß
Freiraumgestaltung
Treppenanlage gemäß
Freiraumplanung
Treppenanlage
