




LEGENDE BRANDSCHUTZ:			
F90	FEUERBESTÄNDIG	FB	FEUERBESTÄNDIG, DICHT- UND SELBSTSCHLIESSEND
F30	FEUERHEHMEND	FH/RO	FEUERHEHMEND UND RAUCHDICHT
D+S	DICHT- UND SELBSTSCHLIESSEND	HFH/RO	HOCHFEUERHEHMEND UND RAUCHDICHT
FH	FEUERHEHMEND, DICHT- UND SELBSTSCHLIESSEND	FB/RO	FEUERBESTÄNDIG UND RAUCHDICHT
HFH	HOCHFEUERHEHMEND, DICHT- UND SELBSTSCHLIESSEND	F90-A-M	UNTER ZUSÄTZLICHER MECHANISCHER BEANSPRUCHUNG FEUERBESTÄNDIG

ALLE HÖHENANGABEN BEZOGEN AUF OKRF FÖYEREbene +6,90			
OB. 15 WOHNEN A: 17,51 m ² WFL: 17,70 m ² NGF: 17,26 m ² U: 17,00 m BO: PARRETT WA: TAPETE DE: TAPETE K: 3,00/3,64	RAUMBEZEICHNUNG GEOMETRISCHE GRUNDFLÄCHE WOHNFLÄCHE NACH WAFV NETTOGRUNDFLÄCHE NACH DIN 277 UMFANG BODENBELAG WANDBELAG DECKENBELAG OKRF BIS UK ABGEB. DECKE / OKRF BIS UK RD	OKRF +0,08 OKRF ±0,00	OKRF +0,08 OKRF ±0,00
		ANÄNDERUNGEN ZUM LETZTEN PLANINDEX	ANÄNDERUNGEN ZUM LETZTEN PLANINDEX
		BRANDABSCHNITT	BRANDABSCHNITT
BESTAND ALLG.	BETON BEWEHRT	KSV	GKB
BESTAND BETON	BETON UNBEWEHRT	ZIEGEL	XPS - PERIMETER
BESTAND MW	BETON-FERTIGTEIL	PORENBETON	EPS - WDVS
ABBRUCH	HOLZ	DÄMMSTEIN	MIFA - WDVS

ALLE DIMENSIONEN IN METER UND ZENTIMETER!
KONSTRUKTIONS- UND FERTIGUNGSTECHNISCHE BEDENKEN SIND DER BAULEITUNG RECHTZEITIG MITZUTEILEN UND ZU BEGRÜNDEN!

DIESER AUSFÜHRUNGSPLAN IST NUR GÜLTIG IN VERBINDUNG MIT DEN PLÄNEN DER FACHINGENIEURE UND DER GEPRÜFTEN STATIK, WIE SCHAL-, BEWEHRUNGS-, LEITUNGSFÜHRUNGS- UND DURCHBRUCHPLÄNE. BETONGÜTEN, MAUERWERKSKLASSEN UND MÖRTELGRUPPEN SIND DER STATIK ZU ENTHNEHMEN!

DECKENSPIEGEL, BODENSPIEGEL UND AUSFÜHRUNGSPLÄNE DER FACHINGENIEURE SIND NUR GÜLTIG MIT DEM JEWEILS AKTUELLEN INDEX DER ARCHITECTENPLANUNG!

FÜR DIE AUSFÜHRUNG DER KERNBOHRUNGEN GILT NUR DIE PLANUNG DER FACHINGENIEURE HAUSTECHNIK. FÜR DIE AUSFÜHRUNG DER SCHÜLLINGSARBEITEN UND TRÄGERN WÄNDE, DER DURCHBRÜCHE UND AUSSPARUNGEN IM BETON, DER EINBAUTEILE, STATISCH RELEVANTEN SCHÜTZE UND DURCHBRÜCHE IN TRÄGERN MAUERWERK GELTEN NUR DIE POSITIONS-, SCHAL- UND BEWEHRUNGSPLÄNE!

DIE DARSTELLUNG VON FENSTERPROFILEN UND DEREN BESTANDTEILE IST NUR SYMBOLISCH MASZGEBLICH FÜR DIE AUSFÜHRUNG DER FENSTER IST DER AKTUELLE STAND DER TECHNIK, DER WÄRMESCHUTZMAßNAHMEN UND GGF. DAS SCHALLSCHUTZGUTACHTEN!

BADMÖBLIERUNGEN SIND DEN BAD-DETAILS, KÜCHENANRICHTUNGEN DER KÜCHENPLANUNG NACH FREIGABE DES BAUHERRN ZU ENTHNEHMEN, SONSTIGE SYMBOLE SIND NUR SYMBOLISCH.

ALLE MASSE AM BAU PRÜFEN! UNSTIMMIGKEITEN SOFORT DER BAULEITUNG MELDEN!
FÜR MASZFEHLER HAFTET ALLEIN DER AUFTRAGNEHMER!

TÜR- U. BRÜSTUNGSHÖHEN: VON OKRF;

ÄNDERUNGEN		A-A	5-SN-00-A
S			
R			
Q			
P			
O			
N			
M			
L			
K			
J			
I			
H	16.06.2026	FASSADENKONSTRUKTION UG, DURCHBRÜCHE FÖYER, TGA ERGÄNZT	SO
G	04.03.2026	ANPASSUNG AN STATIK, ÜBERARBEITUNG PODEST HAUPTHALLE	SO
F	12.12.2025	PLANUNGSPUNKT NACH BESTANDSHALLE, ERWEITERUNGSBAU FASSADENKÖCHEL-KONSTRUKTION OBERARR.	En
E	30.10.2025	HOHLRODENSYSTEM LSH ERGÄNZT	En
D	09.10.2025	DETAILLIERUNG DER ZEICHNUNG, DETAILHINWEISE ZUGEFÜGT	En
C	14.03.2025	ÄNDERUNG BLATTFORMAT, ALLGEMEINE ANPASSUNGEN DER ZEICHNUNG	En
B	16.02.2023	ÄNDERUNG TREPPE	Ma
A	14.02.2023	HAUSTAB, BESCHRIFTUNG	Ma
INDEX	DATUM	ÄNDERUNG	GEZ.
	13.02.2023	ERSTELLT	Ma

DER ENTWURF IST UNTER GEISTIGES EIGENTUM UND URHEBERRECHTLICH GESCHÜTZT. Vervielfältigungen oder Weitergabe an Dritte sind ohne schriftliche Genehmigung des Bauherrn oder des Architekten verboten. Die Haftung für die Ausführung der Arbeiten liegt bei dem Auftragnehmer.

PROJEKT

SANIERUNG DER SCHWIMMHALLE OLYMPIA ZENTRUM SCHILKSEE DRACHENBAHN 18, 24159 KIEL

OLYMPIA ZENTRUM SCHILKSEE DRACHENBAHN 18, 24159 KIEL			
ARCHITEKT		BAUHERR	
 rimpf Architektur Gesellschaft für Architektur- und Generalplanung mbH Rosenpang 4, 24140 Eckernförde FON 0 43 51 71 72-0 FAX 0 43 51 71 72-73 info@rimpfp.de www.rimpfp.de		 Landeshauptstadt Kiel Fleethörn 9 24103 Kiel	
STATIKER		PRÜFSTATIKER	
 STRUKTUR + FESTIGKEIT Ingenieurgesellschaft mbH Struktur + Festigkeit Ingenieurgesellschaft mbH Esmerichstraße 64 24105 Kiel			
PROJEKT-NR.		PLAN-NR.	INDEX
1316-21		5-SN-00-A	H
ZEICHNUNGS-INHALT		ERSTELLT	13.02.2023
SCHNITT A-A		LETZTE ÄNDERUNG	16.06.2026
		FREIGABE ARCHITEKT	
BEMERKUNG	AUSFÜHRUNGSPLAN		MASSSTAB
			1:50