


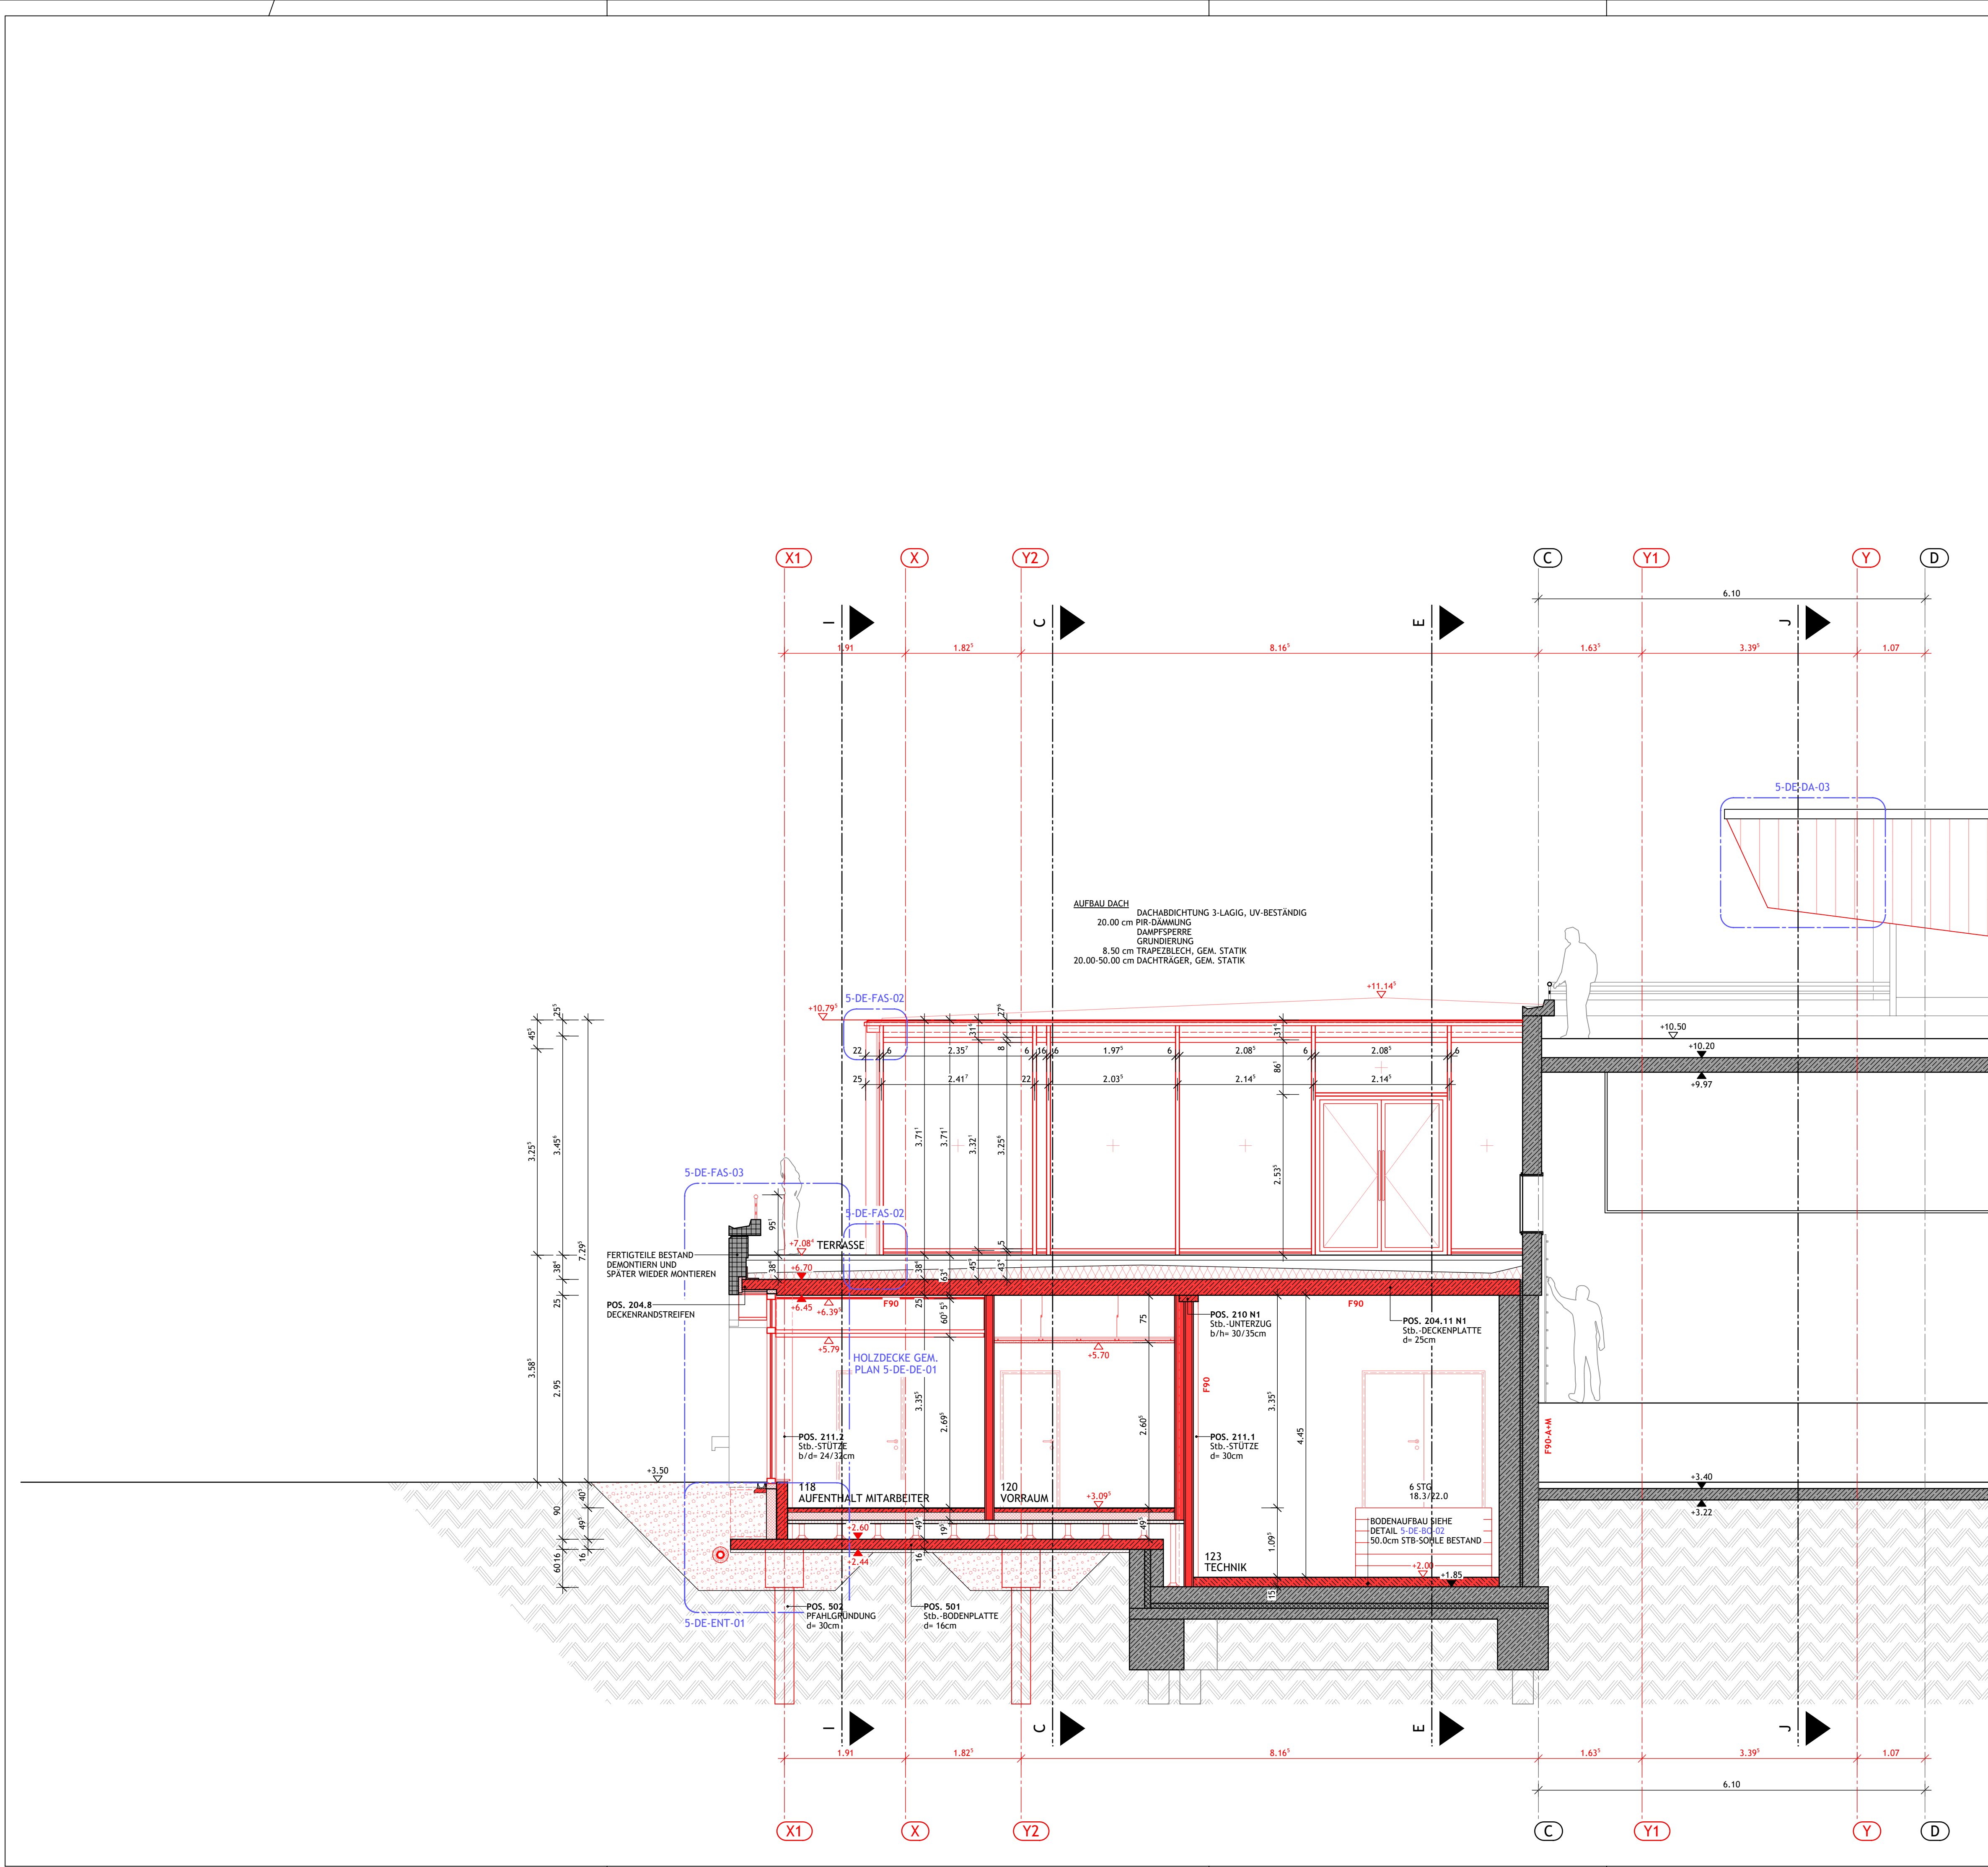

LEGENDE BRANDSCHUTZ:			
F90	FEUERBESTÄNDIG	FB	FEUERBESTÄNDIG, DICHT.- UND SELBSTSCHLIESSEND
F30	FEUERHEMMEND	FH/RD	FEUERHEMMEND UND RAUCHDICHT
D+S	DICHT.- UND SELBSTSCHLIESSEND	HFH/RD	HOCHFEUERHEMMEND UND RAUCHDICHT
FH	FEUERHEMMEND, DICHT.- UND SELBSTSCHLIESSEND	FB/RD	FEUERBESTÄNDIG UND RAUCHDICHT
HFH	HOCHFEUERHEMMEND, DICHT.- UND SELBSTSCHLIESSEND	F90-A-M	UNTER ZUSÄTZLICHER MECHANISCHER BEANSPRUCHUNG FEUERBESTÄNDIG

ALLE HÖHENANGABEN BEZOGEN AUF OKRF FOYEREBENE +6,90			
08.15 WOHNEN A: 17,51 m² WFL: 17,70 m² NGF: 17,26 m² U: 17,00 m BO: PARKETT WA: TAPETE DE: TAPETE H: 3,00/3,64	RAUMNUMMER RAUMBEZEICHNUNG GEOMETRISCHE GRUNDFLÄCHE WOHNFLÄCHE NACH WoFlV NETTOGRUNDFLÄCHE NACH DIN 277 UMFANG BODENBELAG WANDBELAG DECKENBELAG OKRF BIS UK ABGEH.DECKE / OKRF BIS UK RD	 OKRF +0,08 OKRF ±0,00	OBERK. FERTIGFUSSB. ∇ +0,08 OBERKANTE ROHFUSSB. ∇ ±0,00
 ÄNDERUNGEN ZUM LETZTEN PLANINDEX		 BRANDABSCHNITT	
BESTAND ALLG.	BETON BEWEHRT	KSV	GKB
BESTAND BETON	BETON UNBEWEHRT	ZIEGEL	XPS - PERIMETERD
BESTAND MW	BETON-FERTIGTEIL	PORENBETON	EPS - WDVS
ABBRUCH	HOLZ	DÄMMSTEIN	MIFA - WDVS

ALLE DIMENSIONEN IN METER UND ZENTIMETER!
KONSTRUKTIONS- UND FERTIGUNGSTECHNISCHE BEDENKEN SIND DER BAULEITUNG RECHTZEITIG MITZUTEILEN UND ZU BEGRÜNDEN!

DIESER AUSFÜHRUNGSPLAN IST NUR GÜLTIG IN VERBINDUNG MIT DEN PLÄNEN DER FACHINGENIEURE UND DER GEPRÜFTEN STATIK, WIE SCHAL-, BEWEHRUNGS-, LEITUNGSFÜHRUNGS- UND DURCHBRUCHSPLÄNE. BETONGÜTEN, MAUERWERKSKLASSEN UND MÖRTELGRUPPEN SIND DER STATIK ZU ENTFERNEN!

DECKENSPIEGEL, BODENSPIEGEL UND AUSFÜHRUNGSPLÄNE DER FACHINGENIEURE SIND NUR GÜLTIG MIT DEM JEWEILS AKTUELLEN INDEX DER ARCHITEKTENPLANUNG!
FÜR DIE AUSFÜHRUNG DER KERNBOHRUNGEN GILT NUR DIE PLANUNG DER FACHINGENIEURE HAUSTECHNIK. FÜR DIE AUSFÜHRUNG DER SCHALUNGSARBEITEN UND TRAGENDE WÄNDE, DER DURCHBRÜCHE UND AUSSPARUNGEN IM BETON, DER EINBAUTEILE, STATISCH RELEVANTEN SCHÜTZE UND DURCHBRÜCHE IN TRAGENDEM MAUERWERK GELTEN NUR DIE POSITIONEN-, SCHAL- UND BEWEHRUNGSPLÄNE!

DIE DARSTELLUNG VON FENSTERPROFILIEN UND DEREN BESTANDTEILE IST NUR SYMBOLISCH! MASZGEBLICH FÜR DIE AUSFÜHRUNG DER FENSTER IST DER AKTUELLE STAND DER TECHNIK, DER WÄRMESCHUTZNACHWEIS UND GGF. DAS SCHALLSCHUTZGUTACHTEN!

BADMÖBLIERUNGEN SIND DEN BAD-DETAILS, KÜCHENEINRICHTUNGEN DER KÜCHENPLANUNG NACH FREIGABE DES BAUHERRN ZU ENTFERNEN. SONSTIGE MÖBLIERUNGEN SIND NUR SYMBOLISCH.

ALLE MASZE AM BAU PRÜFEN! UNSTIMMIGKEITEN SOFORT DER BAULEITUNG MELDEN!
FÜR MASZFEHLER HAFTET ALLEIN DER AUFTRAGNEHMER!

TÜR- U. BRÜSTUNGSHÖHEN: VON OKRF;

ÄNDERUNGEN		H-H	5-SN-00-H
S			
R			
Q			
P			
O			
N			
M			
L			
K			
J			
I			
H			
G			
F			
E			
D			
C			
B			
A			
INDEX	DATUM	ÄNDERUNG	GEZ.
	12.05.2026	ERSTELLT	SO
DER ENTWURF IST UNSER GEISTIGES EIGENTUM UND URHEBERRECHTLICH GESCHÜTZT. Vervielfältigungen oder Weitergabe an Dritte nur mit unserer ausdrücklichen Genehmigung. Bei Missbrauch bleiben rechtliche Schritte vorbehalten. DIPL.-ING., FREIER ARCHITECT STEFAN RIMPF BOA AKG			
PROJEKT			
SANIERUNG DER SCHWIMMHALLE OLYMPIA ZENTRUM SCHILKSEE DRACHENBAHN 18, 24159 KIEL			
ARCHITECT		BAUHERRIN/BAUHERR	
 rimpf Architektur Gesellschaft für Architektur- und Generalplanung mbH Rosenberg 4, 24340 Eckernförde FON 0 43 51. 71 72-0 FAX 0 43 51. 71 72-73 info@rimpf.de www.rimpf.de		 Landeshauptstadt Kiel Fleethörn 9 24103 Kiel	
STATIKER		PRÜFSTATIKER	
 STRUKTUR+FESTIGKEIT Ingenieurgesellschaft mbH			
Struktur + Festigkeit Ingenieurgesellschaft mbH Esmarchstraße 64 24105 Kiel			
PROJEKT-NR.		PLAN-NR.	INDEX
1316-21		5-SN-00-H	
ZEICHNUNGS-INHALT		ERSTELLT	12.05.2026
SCHNITT H-H		LETZTE ÄNDERUNG	SO
BEMERKUNG		FREIGABE ARCHITECT	
AUSFÜHRUNGSPLAN		MASZSTAB	1:50
H/B = 594 / 841 (0.50m²)		Allplan 2025	