


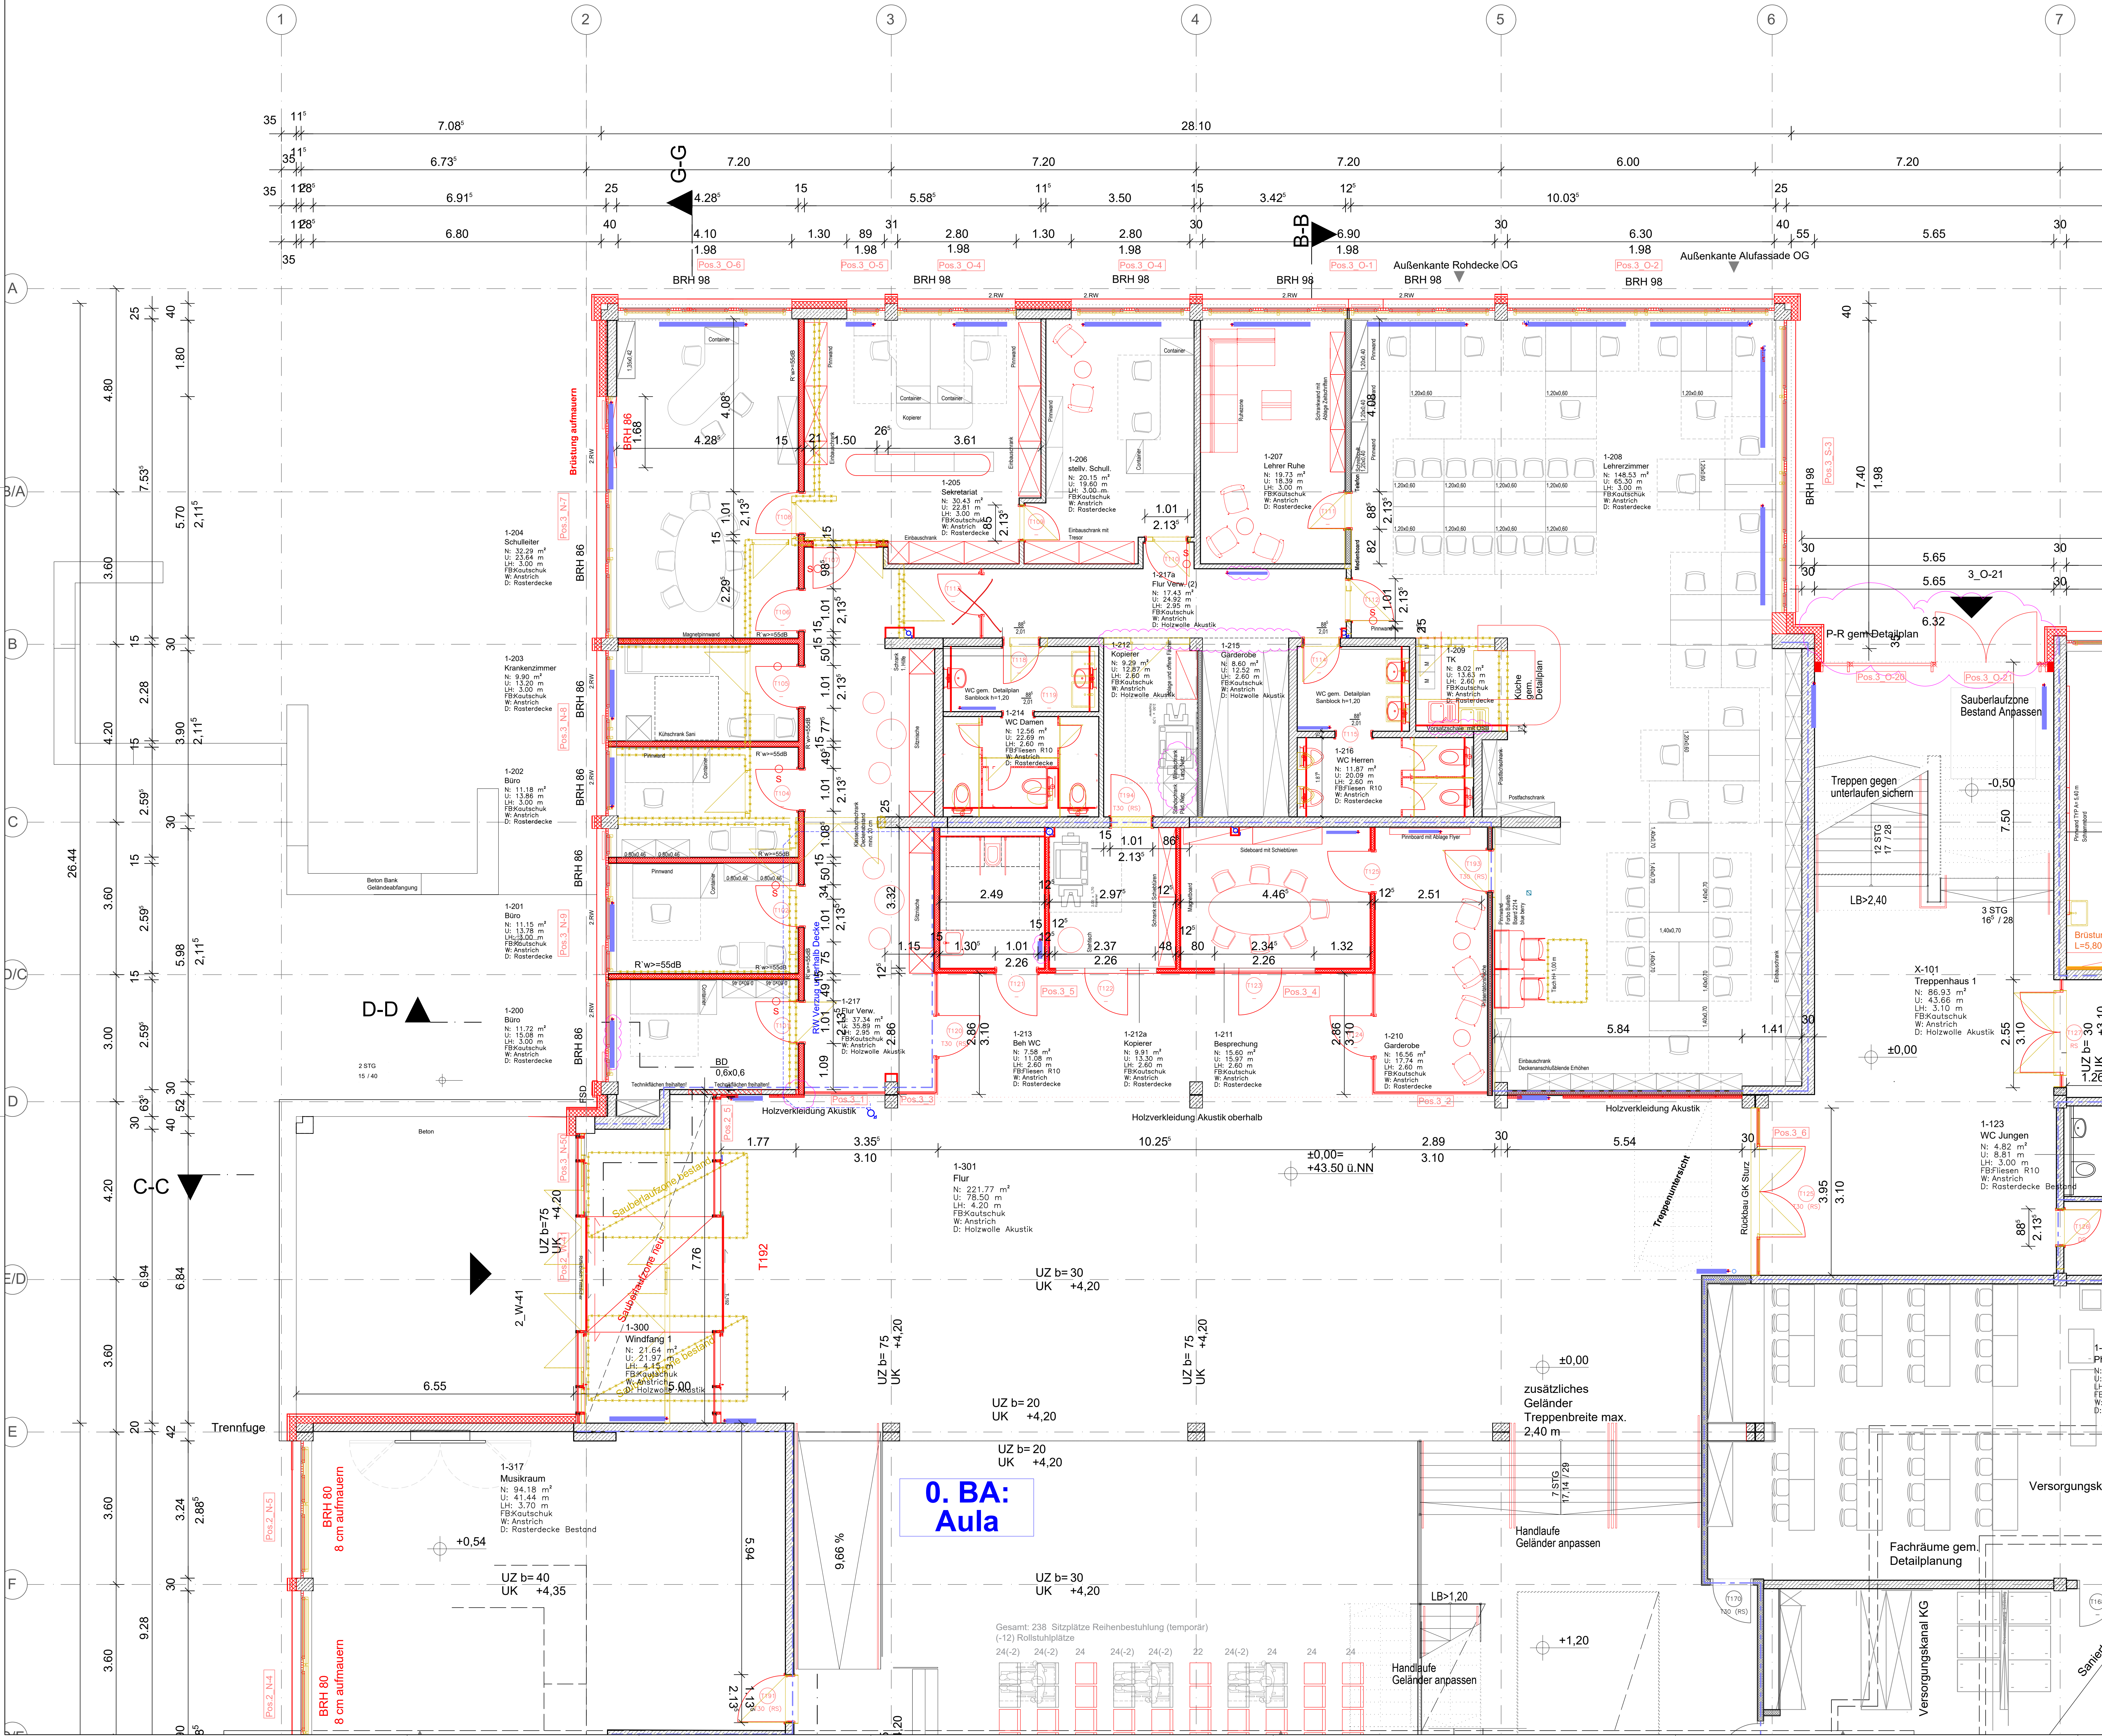

LEGENDE:

- Bestand
- Abbruch
- Neu
- Mauerwerk
- Stahlbeton
- Dämmung
- nichttragende Innenwände GK Ständerwerk
- fh - feuerhemmend
- fb - feuerbeständig

2.47 Oberkante Fertigfußboden
Punkt in Klüftung / Änderung
BRH Brüstungshöhe Rohbaumaß
Tür und Brüstungshöhen von OKFF Oberkante Fertigfußboden

Türen:

- T30 Türrahmen
- T30 RS feuerhemmend, rauchdicht und selbstschließend
- RS rauchdicht und selbstschließend
- DS dichtschießend
- DS dichtschießend
- Lichtkuppel / RWA
- Lichtkuppel geschlossen

HINWEIS: Alle Maße vor Ort prüfen! Ausführungsänderungen sind immer mit der Planung und Bauleitung abzustimmen!

Sämtliche für die Haustechnik erforderlichen Angaben wie Durchbrüche, Schachtabmessungen und Leitungsführungen sind vom Haustechniker zu prüfen und freizugeben.

Die Ausführungspläne sind im Zusammenhang mit der geprüften Statik und Wärmeschutzberechnung sowie den Angaben der Sonderingenieure für Brandschutz sowie Schallschutz etc. zu verwenden.

h	RW Leitungen ergänzt	01.04.26	bö
g	Räume, Türen, TGA Änderungen Verwaltungsbereich	27.01.26	bö
f	Räume, Türen, TGA Änderungen Verwaltungsbereich	14.01.26	bö
e	Tür Casino, Ausstattung	09.07.24	bö
d	Wand/ Tür Besprechungraum Garderobe	30.03.23	bö
c	RW Bestand ergänzt (Anpassung Trockenbau)	28.08.22	bö
b	Best.wände erg. Möbl. Aula, Handläufe, opti. SMB, GK W. Stärke	23.08.22	bö
a	UZ ergänzt/Decken, NAWI Bereich, Möblierung	30.03.22	bö

Änderungen: Datum: Bearb.:

Landeshauptstadt Kiel
60 Immobilienwirtschaft
Andrea-Geyk-Strasse 31 A
Postfach 1152
24099 Kiel
Tel. +49 431 901-1000
Fax +49 431 901-1000

Kiel.
Sailing City.

60.4 Bildungsbau

Objekt: Komplettsanierung Hans-Geiger-Gymnasium
Poppenrade 53, 24148 Kiel

Darstellung: ERDGESCHOSS TEIL 1_3.BA-0.BA

Projek-Nr.:	L.P.	Blatt-Nr.:	Blattgröße:
0094-20	Ausführung	A-0.3	A0

Maßstab: 1:50 Datum: 03.12.2021 Bearbeitet: B6

Platdatum: 4/1/2026 3:43:06 zuletzt gespeichert von: boeing

Datum: 11/09/2024 10:04:20 Sanierung Hans-Geiger-Gymnasium/Plan/A03 Erdgeschoss Teil 1_3.BA-0.BA.dwg

NORD