


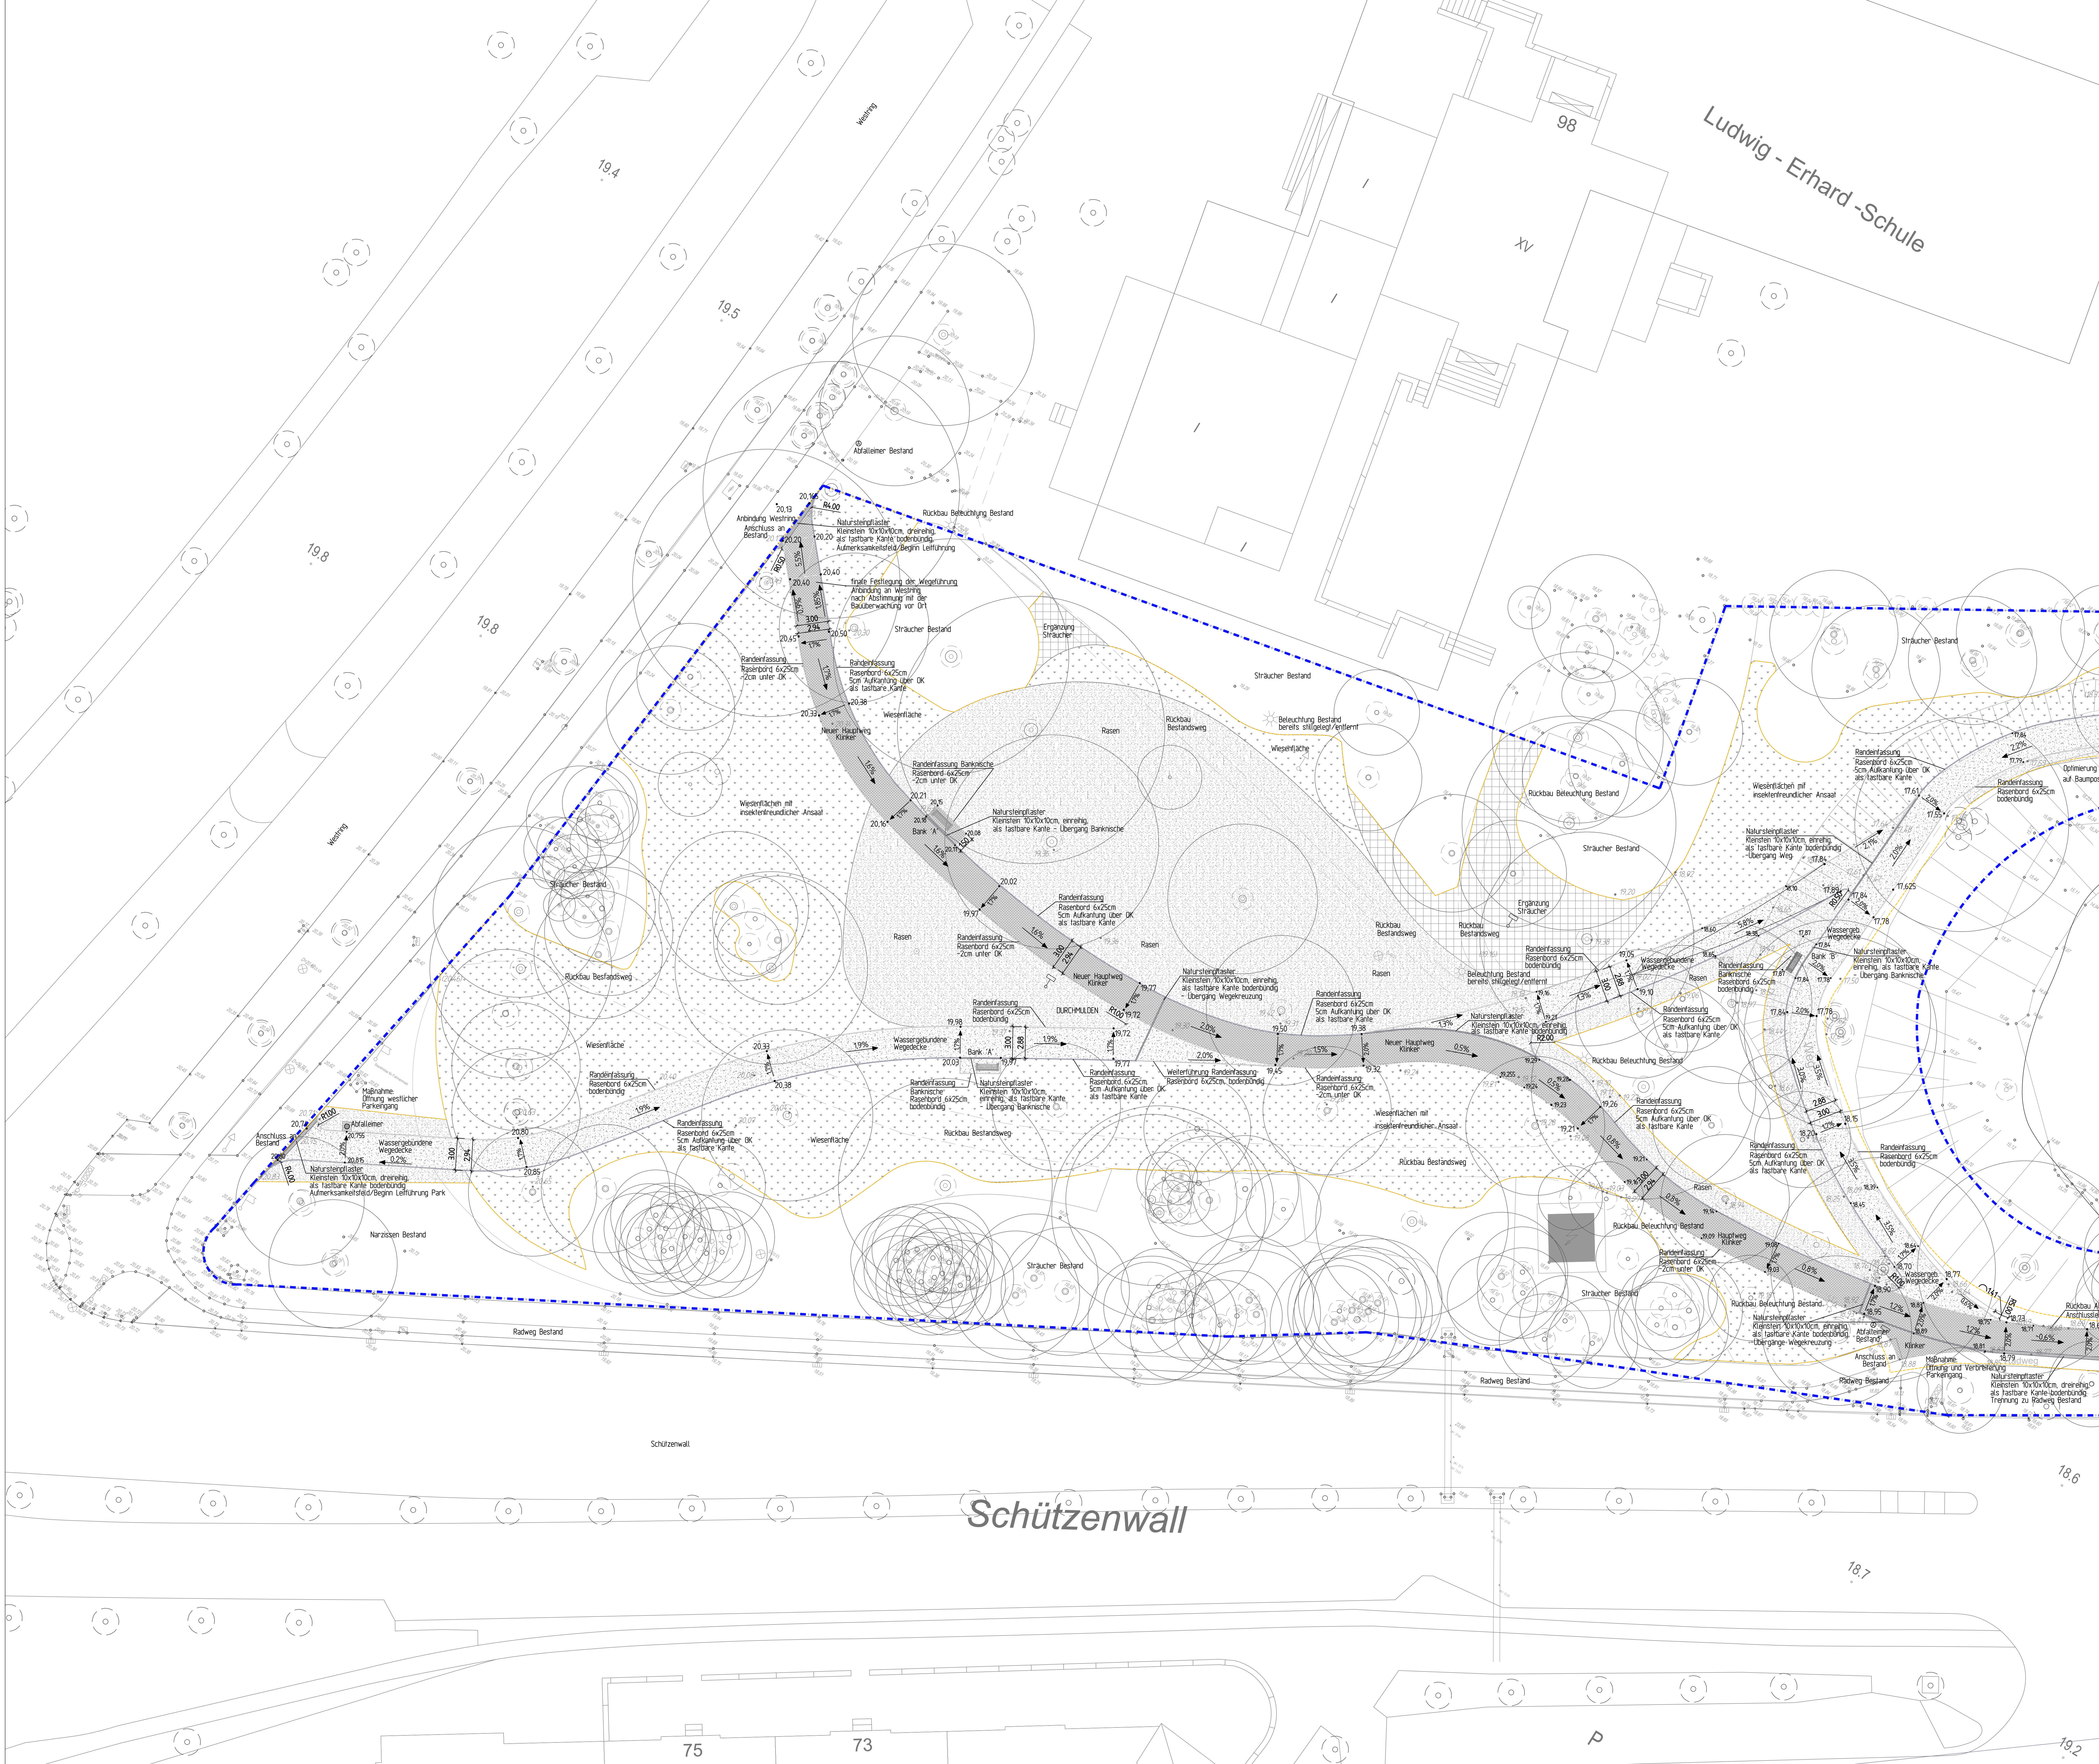

LEGENDE

Wegflächen Klinkerbelag nachrichtlich dargestellt

Wegflächen Wassergebundene Wegedecke

Rasenflächen, Ansaat

Wiesenflächen/Blühstreifen, Ansaat

Rasenbord + 5cm als taktile Führung

Kleinsteinfaster als taktile Führung

Rasenbord bodenbündig

Rasenbord 3cm unter OK Klinkerweg

Rückbau Bestandswege

Bank 'A' z.B. Typ 'Calma' o. glw.

Bank 'B' z.B. Typ 'Evita' o. glw.

Mülleimer z.B. Typ 'Stuttgart' o. glw.

Mülleimer Bestand

Handlauf

Mastleuchte Bestand

Höhe Bestand Aufmaß

Höhe Bestand

Höhe Planung

Planungsgrenze

Grenzangpassung zu Planung östlicher Eingang

Ausbaugrenze

Hecken und Sträucher

Neupflanzung Sträucher heimisch (Amelanchier ovalis, Cornus sanguinea, Cornus mas, Lonicera xylosteum, Ligustrum vulgare, Viburnum opulus)

Pflanzqualität: 2cv, 100-125

Heckenpflanzung

Carpinus betulus

Pflanzqualität: 2cv, 100-125

Pflanzung Narzissen (Narcissus 'February Gold', Narcissus 'Arctic Gold')

Bäume

Bestandsbäume

Neupflanzung 5 Stk. Liquidambar styraciflua Hochstamm 6cv.

ALLE MASSE UND HÖHEN SIND EIGENVERANTWORTLICH VOR ORT ZU PRÜFEN !
BEI UNSTIMMKEITEN IST DER ZUSTÄNDIGE PLANER BZW. DIE ZUSTÄNDIGE BAULEITUNG ZU KONTAKTIEREN !

B	19.05.26	textliche Ergänzung Wegeführung	
A	06.05.26	Anpassung Anschluss Bordstein radial	
	18.04.26	Aktuelle Ausführungsplanung	
INDEX	DATUM	GEZ.	ÄNDERUNG
Kiel-Schützenpark, AutoCAD	24.06.25	Vermesser Aufmaß	Ant für Beseitigung, Vermessung u. Geoinformation
Xref:	DATUM	INHALT:	FACHPLANER:

BAUVORHABEN:

KIEL SCHÜTZENPARK
AUSBAU DER BLAU GRÜNEN INFRASTRUKTUR

PLANINHALT:

Lage- und Höhenplan Abschnitt West

KIEL24041	LPH 5	1: 200	15.08.2025	5-1-02	B
PROJ.-NR.:	PHASE:	MASZSTAB:	DATUM:	GEZ.:	PLAN-NR.:

BAUHERR:

Landeshauptstadt Kiel
Flächen 9
24103 Kiel

VERTRETEN DURCH DEN:

Oberbürgermeister Dr. Sören Wimmer

VERTRETEN DURCH:

Landeshauptstadt Kiel
Grünflächenamt 67412
Hohenstraße 108-110
24103 Kiel

PLANVERFASSER:

FACHPLANER:

PLANVERFASSER:

FREIGABE PLANVERFASSER:

FREIGABE BAUHERR:

BAUHERR:

Landeshauptstadt Kiel
Flächen 9
24103 Kiel

VERTRETEN DURCH DEN:

Oberbürgermeister Dr. Sören Wimmer

VERTRETEN DURCH:

Landeshauptstadt Kiel
Grünflächenamt 67412
Hohenstraße 108-110
24103 Kiel

PLANVERFASSER:

FACHPLANER:

PLANVERFASSER:

FREIGABE PLANVERFASSER:

FREIGABE BAUHERR: