
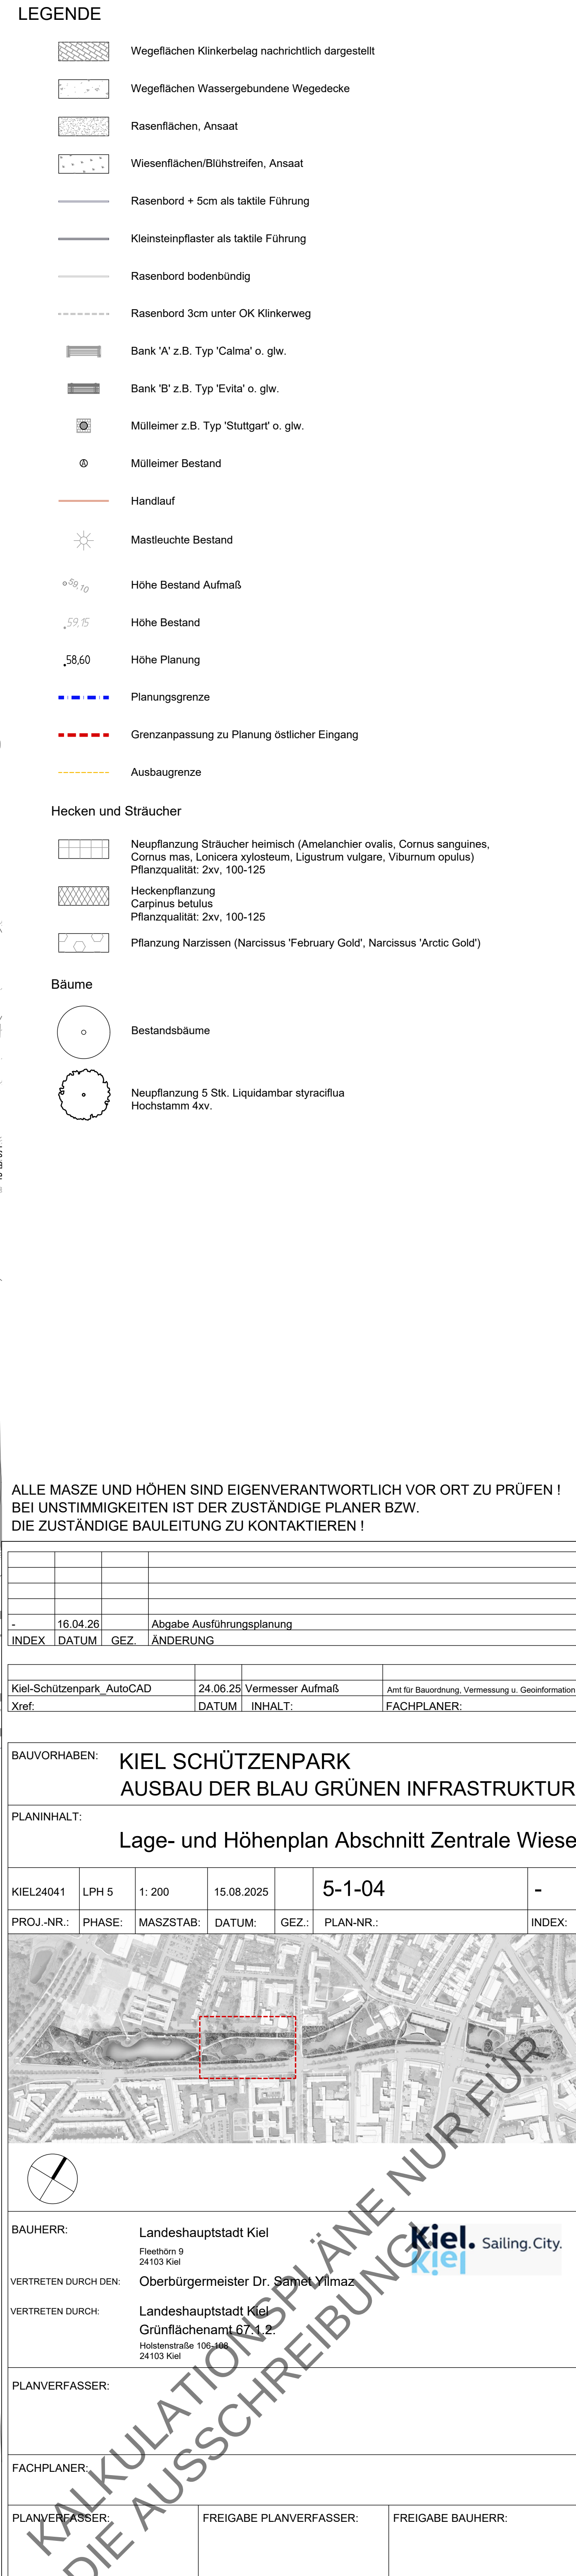


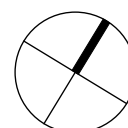

		
		
BAUHERR:	Landeshauptstadt Kiel Flaethöh 9 24103 Kiel	Kiel. Sailing.City kiel
VERTRETEN DURCH DEN:	Oberbürgermeister Dr. Sander Vilmarz	
VERTRETEN DURCH:	Landeshauptstadt Kiel Grünflächenamt 674.2 Hölderstraße 105-106 24103 Kiel	
PLANVERFASSER:		
FACHPLANER:		
PLANVERFASSER:	FREIGABE PLANVERFASSER:	FREIGABE BAUHERR: