


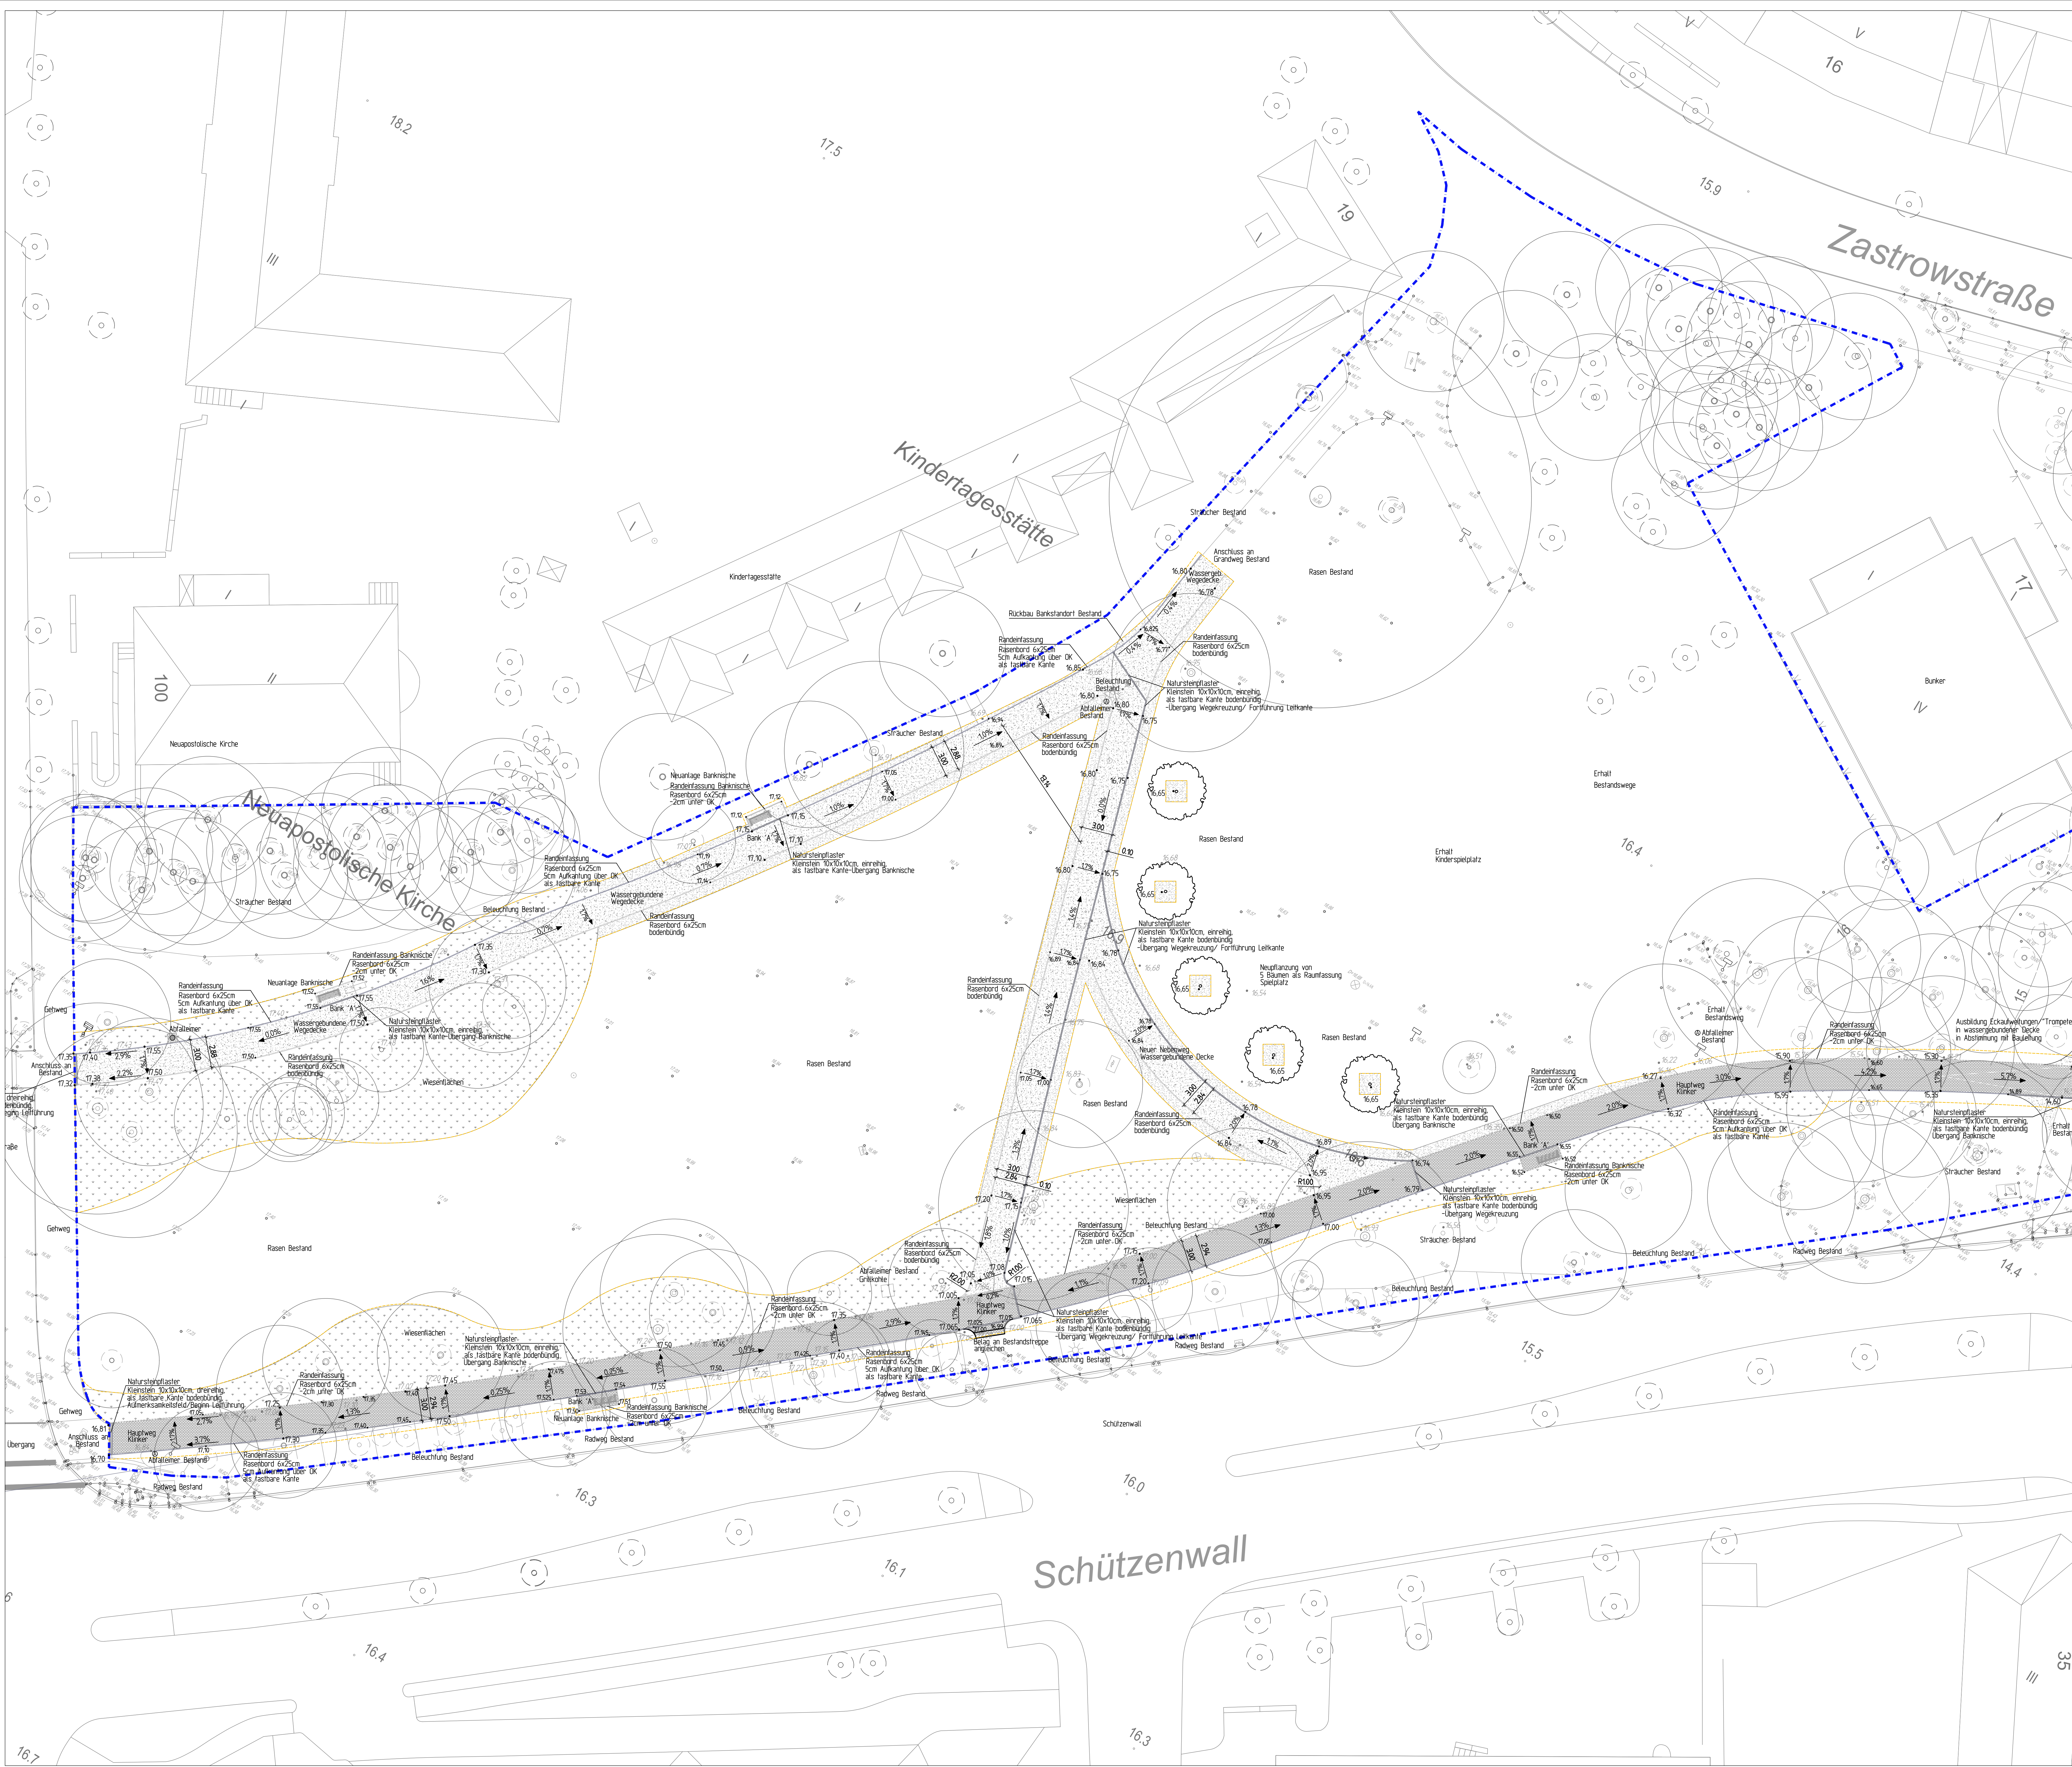

LEGENDE

Wegflächen Klinkerbelag nachrichtlich dargestellt

Wegflächen Wassergebundene Wegedecke

Rasenflächen, Ansaat

Wiesenflächen/Blühstreifen, Ansaat

Rasenbord + 5cm als taktile Führung

Kleinsteinfalter als taktile Führung

Rasenbord bodenbündig

Rasenbord 3cm unter OK Klinkerweg

Bank 'A' z.B. Typ 'Calma' o. glw.

Bank 'B' z.B. Typ 'Evita' o. glw.

Mülleimer z.B. Typ 'Stuttgart' o. glw.

Mülleimer Bestand

Handlauf

Mastleuchte Bestand

0,10

Höhe Bestand Aufmaß

0,15

Höhe Bestand

0,60

Höhe Planung

Planungsgrenze

Grenzanpassung zu Planung östlicher Eingang

Ausbaugrenze

Hecken und Sträucher

Neupflanzung Sträucher heimisch (Amelanchier ovalis, Cornus sanguinea, Cornus mas, Lonicera xylosteum, Ligustrum vulgare, Viburnum opulus)
Pflanzqualität: 2cv, 100-125

Heckenpflanzung
Carpinus betulus
Pflanzqualität: 2cv, 100-125

Pflanzung Narzissen (Narcissus 'February Gold', Narcissus 'Arctic Gold')

Bäume

Bestandsbäume

Neupflanzung 5 Stk. Liquidambar styraciflua
Hochstamm 4cv.

ALLE MASSE UND HÖHEN SIND EIGENVERANTWORTLICH VOR ORT ZU PRÜFEN!
BEI UNSTIMMIGKEITEN IST DER ZUSTÄNDIGE PLANER BZW.
DIE ZUSTÄNDIGE BAULEITUNG ZU KONTAKTIEREN!

16.04.2025		Abgabe Ausführungsplanung	
INDEX	DATUM	GEZ.	ÄNDERUNG
Kiel-Schützenpark, AutoCAD		24.06.25 Vermesser Aufmaß	
Xref:		DATUM	
BAUVORHABEN:		KIEL SCHÜTZENPARK AUSBAU DER BLAU GRÜNEN INFRASTRUKTUR	
PLANINHALT:		Lage- und Höhenplan Abschnitt Spielplatz	
KIEL24041	LPH 5	1: 200	15.08.2025
PROJ.-NR.	PHASE	MASZSTAB	DATUM
GEZ.		PLAN-NR.	INDEX
KALKULATIONSGEBÄNE NUR FÜR DIE AUSSCHREIBUNG			
BAUHERR:		Landeshauptstadt Kiel Postfach 9 24103 Kiel	
VERTRETEN DURCH DEN:		Oberbürgermeister Dr. Sören Voigt	
VERTRETEN DURCH:		Landeshauptstadt Kiel Grünflächenamt 6742 Postfach 108 24103 Kiel	
PLANVERFASSER:			
FACHPLANER:			
PLANVERFASSER:		FREIGABE PLANVERFASSER:	
FREIGABE BAUHERR:		FREIGABE BAUHERR:	