


 

- LEGENDE LEITUNGSPLAN
- Gas
 - Wasser
 - Heizwasser/Fernwärme
 - Telekommunikation
 - Strom HSP
 - Strom MSP 30kV
 - Strom MSP 10kV
 - Strom NSP
 - Strom NSP Beleuchtung
 - Mantelröhre Bestand
 - Planungsgrenze
 - Grenzpassung zu Planung östlicher Eingang


LEITUNGEN SIND NUR NACHRICHTLICH DARGESTELLT!
LEITUNGEN WURDEN ANHAND PDP-PLÄNEN NACHGEZEICHNET.
BEI ERDARBEITEN SIND DIE LEITUNGSVERLÄUFE ZU BERÜCKSICHTIGEN!
EINE LEITUNGSABFRAGE BEI DEN LEITUNGSTRÄGERN VORSORGERN
IST ZWINGEND DURCHFÜHREN!

INDEX	DATUM	GEZ.	ÄNDERUNG
Kiel-Schützenpark_Ausbaud	24.06.2018	Vermesser: Aufmaß	Kiel-Schützenpark_Ausbaud
		DATUM: INHALT:	FACHPLANER:

BAUVORHABEN: KIEL SCHÜTZENPARK
AUSBAU DER BLAU GRÜNEN INFRASTRUKTUR

PLANNING: Übersichtsplan Leitungen Bestand

KIEL24041	PH 5	1:500	16.02.2018	5-1-07	-
PROJ.-NR.	PHASE	MASSSTAB	DATUM	GEZ.	PLAN-NR.

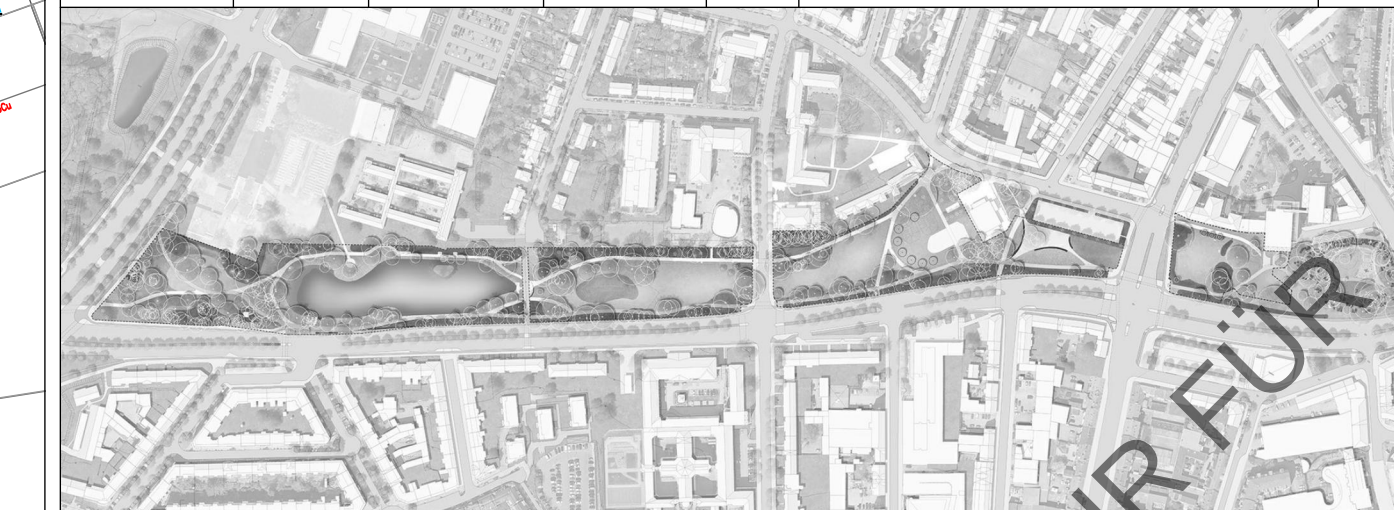

BAUHERR: Landeshauptstadt Kiel
Vertreten durch: Oberbürgermeister Dr. Sören Voigt

VERTRETEN DURCH: Landeshauptstadt Kiel
Grünflächenamt
Hauptstadt Kiel
24103 Kiel

PLANVERFASSER: KIEL

FACHPLANER: KIEL

PLANVERFASSER: FREIGABE PLANVERFASSER: FREIGABE BAUHERR:

KIEL. Sailing City

KOMMUNIKATIONSPLÄNE NUR FÜR
DIE AUSSCHREIBUNG