



Regeldetails Aufbauten

Regeldetail Hauptweg Klinker
M 120

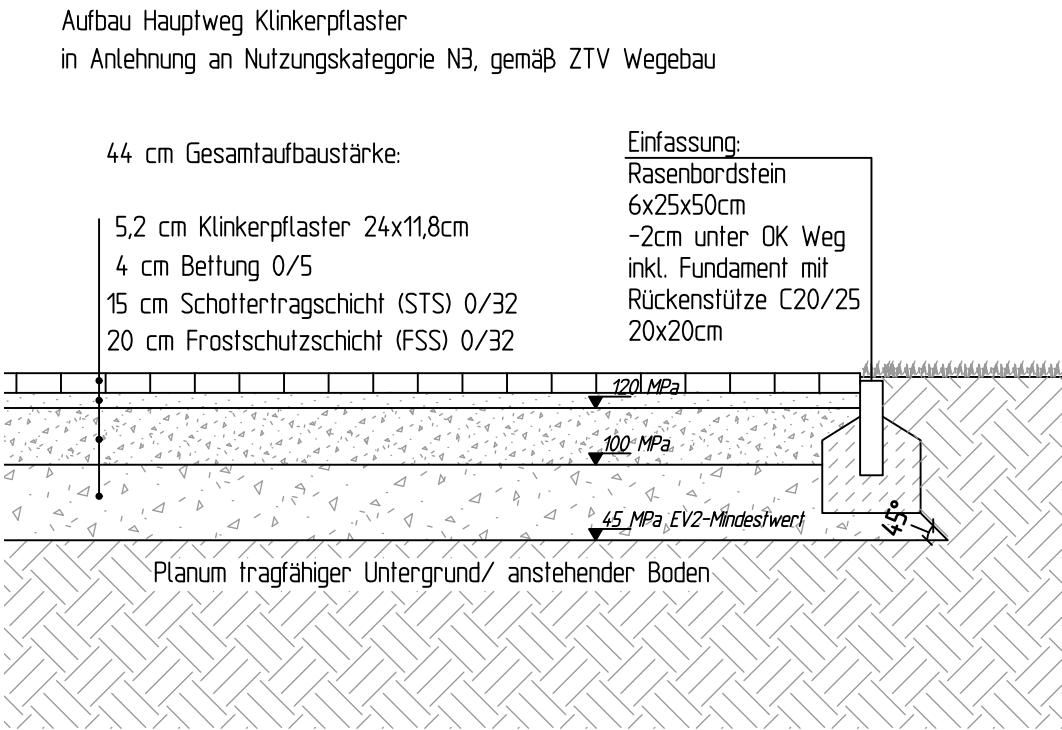


Regeldetail Nebenweg Wassergebundene Wegedecke
M 120

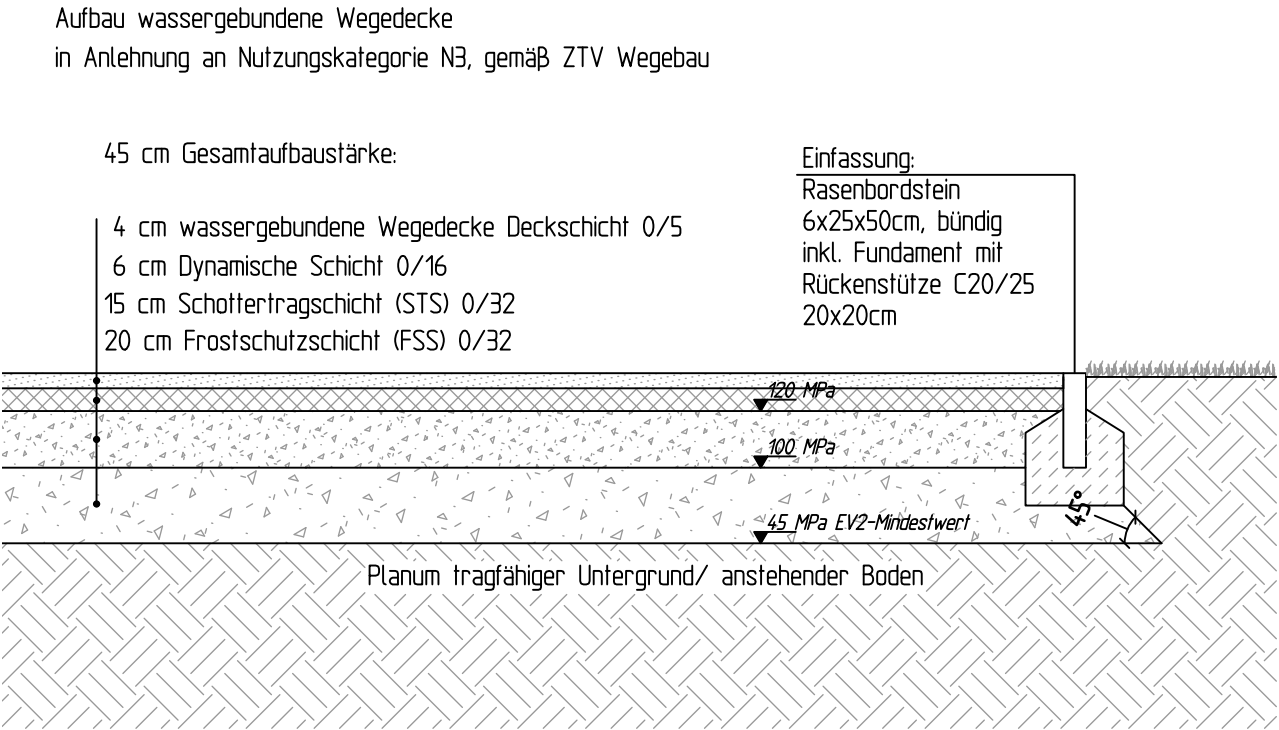


Regeldetails Leitführung


Regeldetail Bordaufkantung
als fastbare Kante
M 120

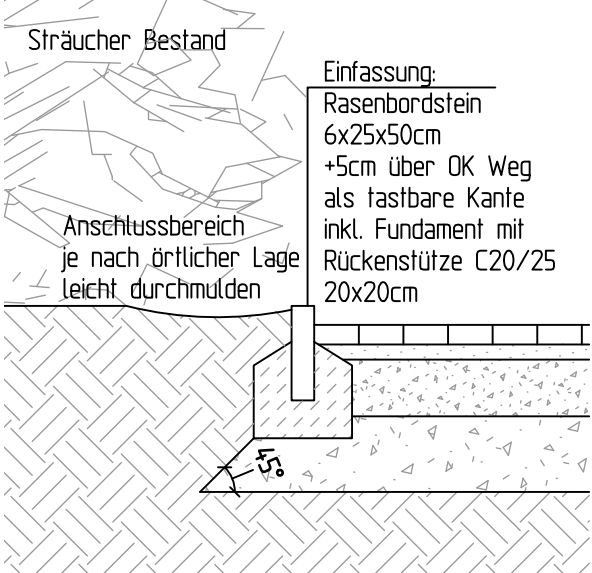


Regeldetail Bordaufkantung
als fastbare Kante
M 120

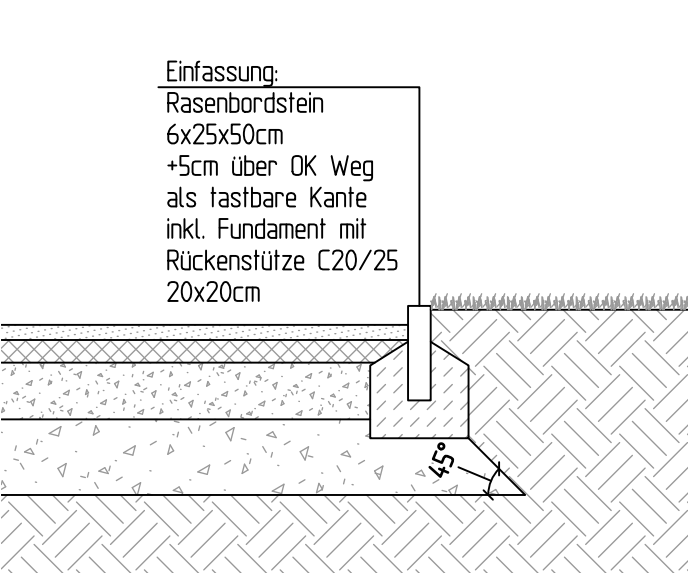


Regeldetail Naturstein
als fastbare Kante
Übergangsbereiche öffentlicher
Gehweg
M 120

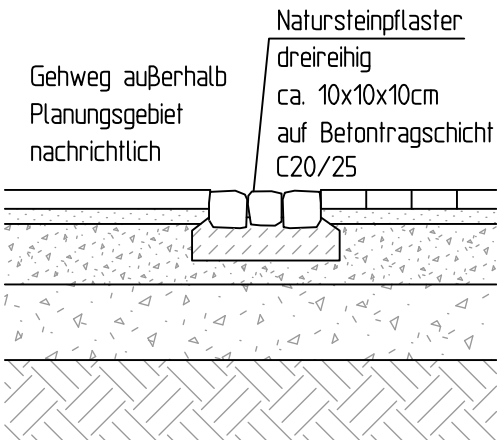


Regeldetail Naturstein
als fastbare Kante
Trennung Radweg zu Hauptweg
M 120

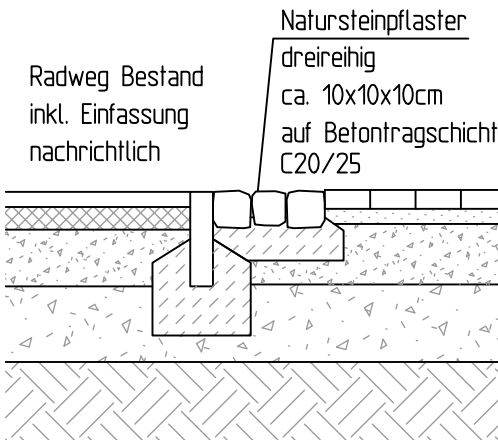


Regeldetail Naturstein
als fastbare Kante,
Randeinfassung Grand
M 120

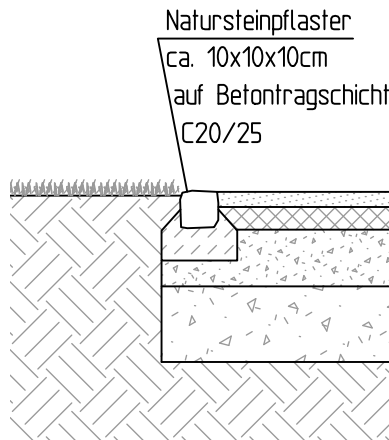

Regeldetail Naturstein
als fastbare Kante
in Klinkerflächen
M 120

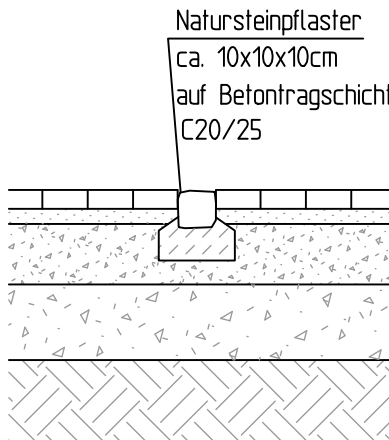


Regeldetail Naturstein
als fastbare Kante
in Grandflächen
M 120

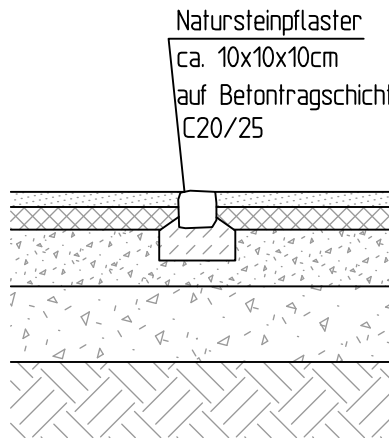


Regeldetails Pflanzung


Regeldetail Rasenansaat
M 120

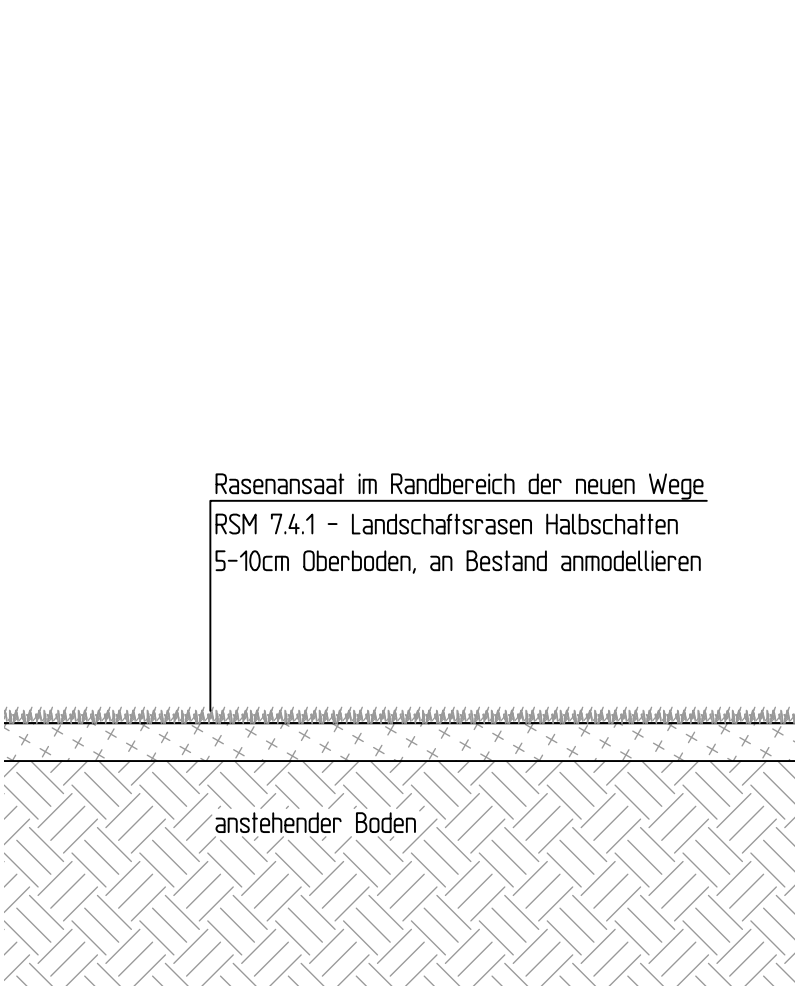


Regeldetail umbruchlose Wiesenansaat
M 120

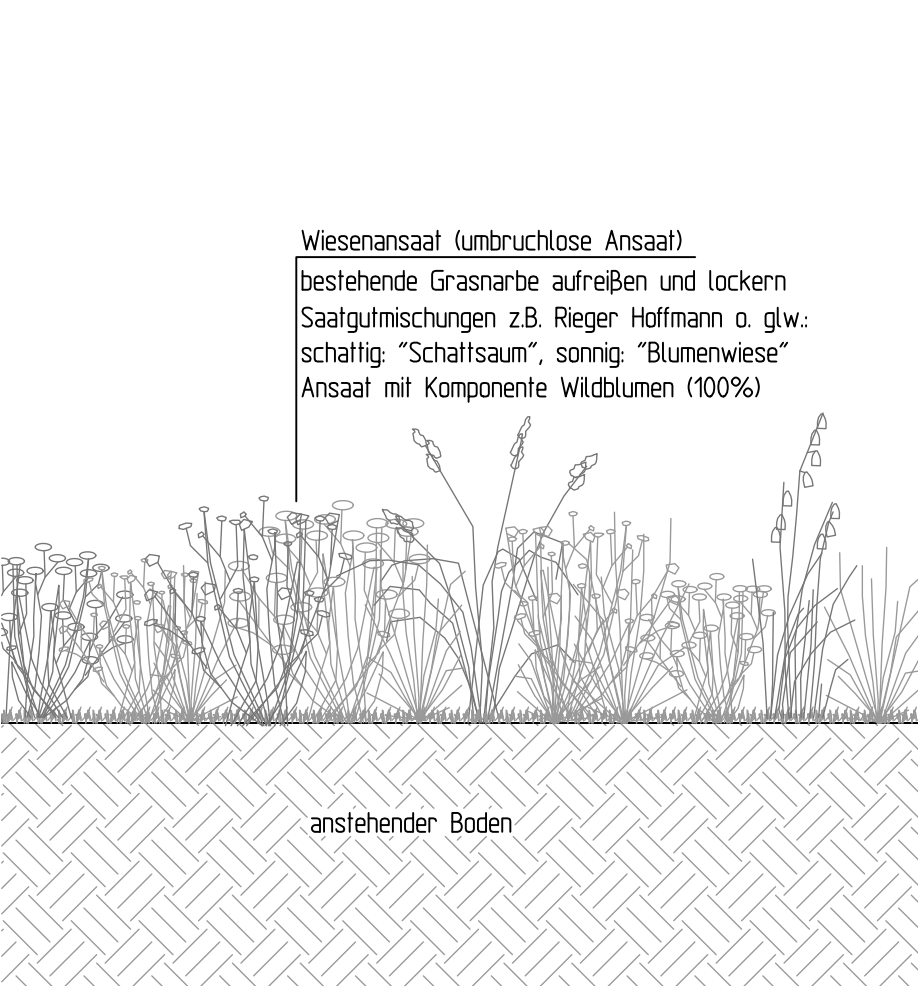


Regeldetail Wiesenansaat Mulde
M 120

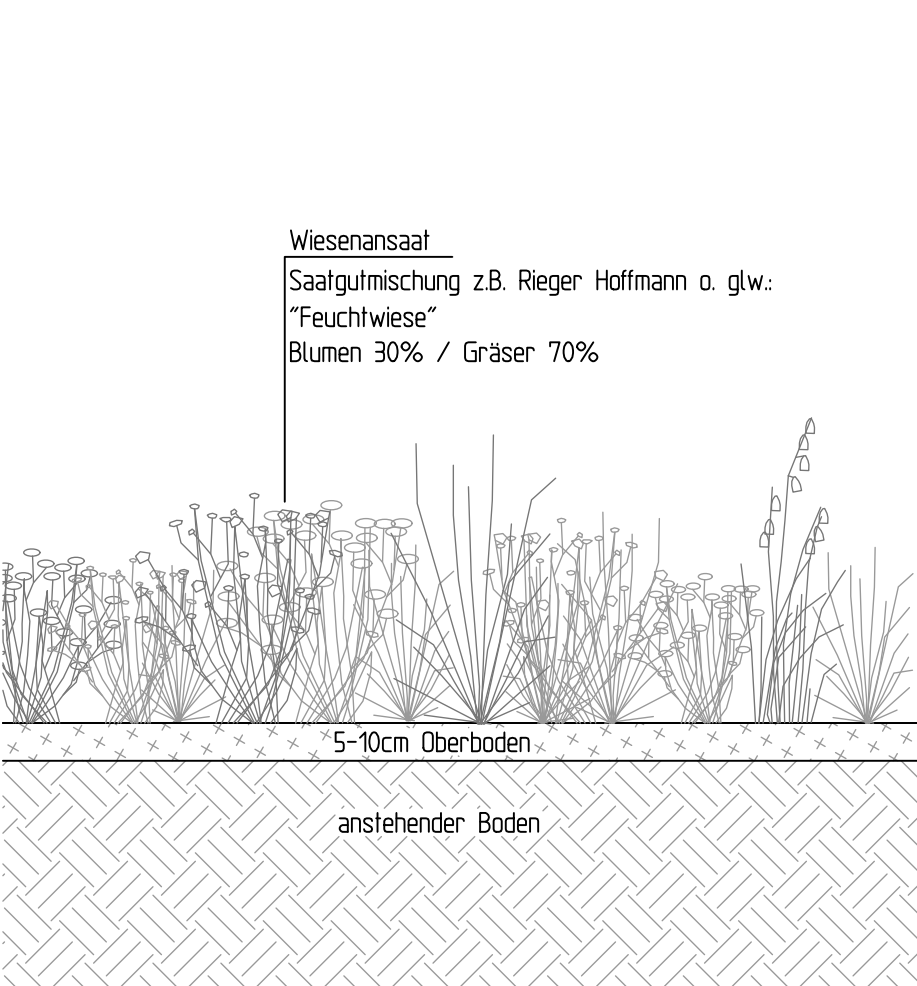

Regeldetail Heckenpflanzung
M 120

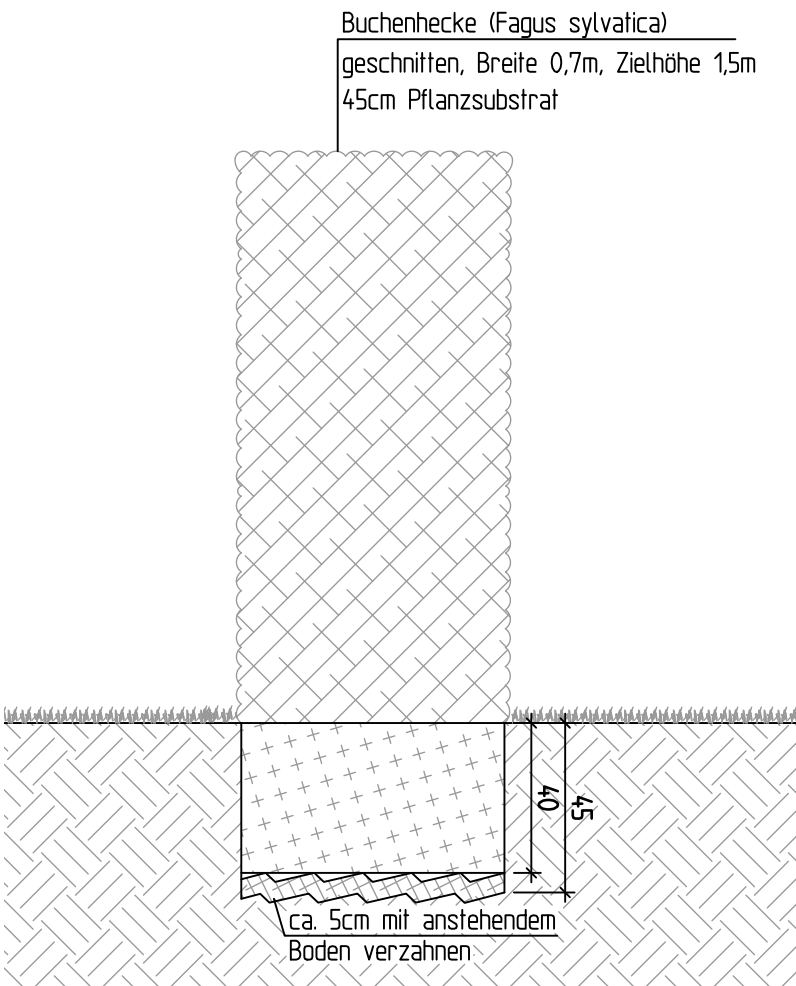

Regeldetail Baumpflanzung
M 120

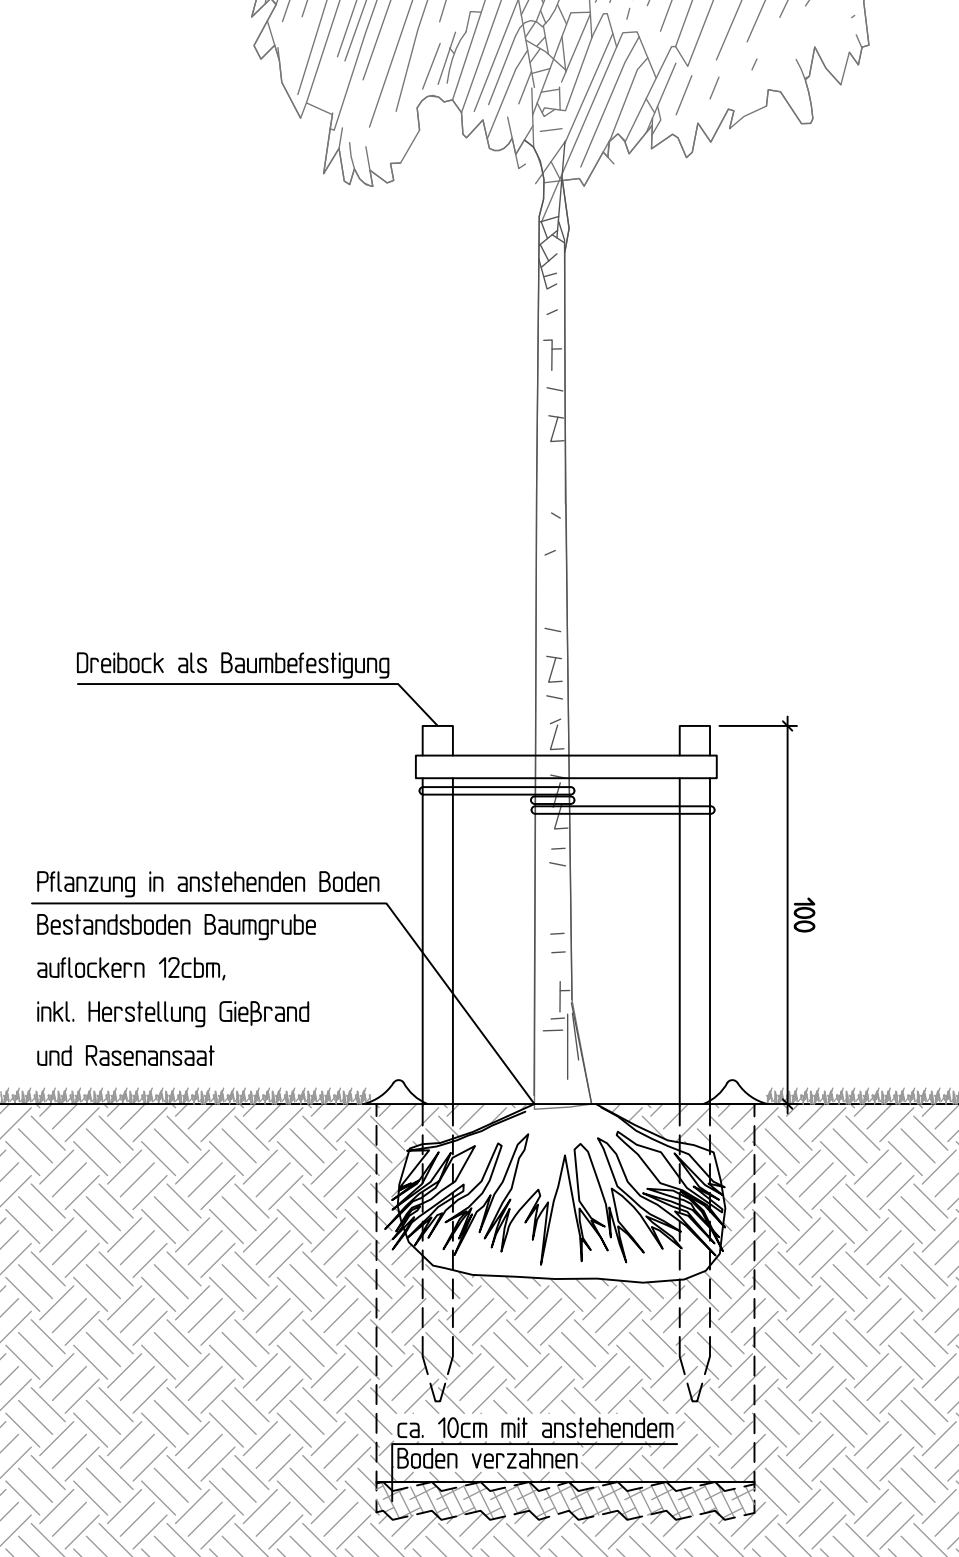

HINWEIS: NACH ABRUCH DER WEGE MITTELS LASTPLATTENDRUCKVERSUCH PRÜFEN, OB
GGF. UNTERBAU IM BESTAND FÜR WEGEAUFBAU GENUTZT WERDEN KANN

ALLE MASZE UND HÖHEN SIND EIGENVERANTWORTLICH VOR ORT ZU PRÜFEN!
BEI UNSTIMMIGKEITEN IST DER ZUSTÄNDIGE FACHPLANER UND DIE BAULEITUNG ZU
KONTAKTIEREN!

INDEX	DATUM	GEZ.	ÄNDERUNG
A	06.05.26		Ergänzung Hinweistext
-	16.04.26		Abgabe Ausführungsplanung


-	-	-	-
-	-	-	-
Xref:	DATUM	INHALT:	FACHPLANER:

BAUVORHABEN: **KIEL SCHÜTZENPARK
AUSBAU DER BLAU GRÜNEN INFRASTRUKTUR**

PLANINHALT:

REGELDETAILS

KIEL24041	LPH 5	1: 20	08.01.2026		5-2-01	A
PROJ.-NR.:	PHASE:	MASZSTAB:	DATUM:	GEZ.:	PLAN-NR.:	INDEX:

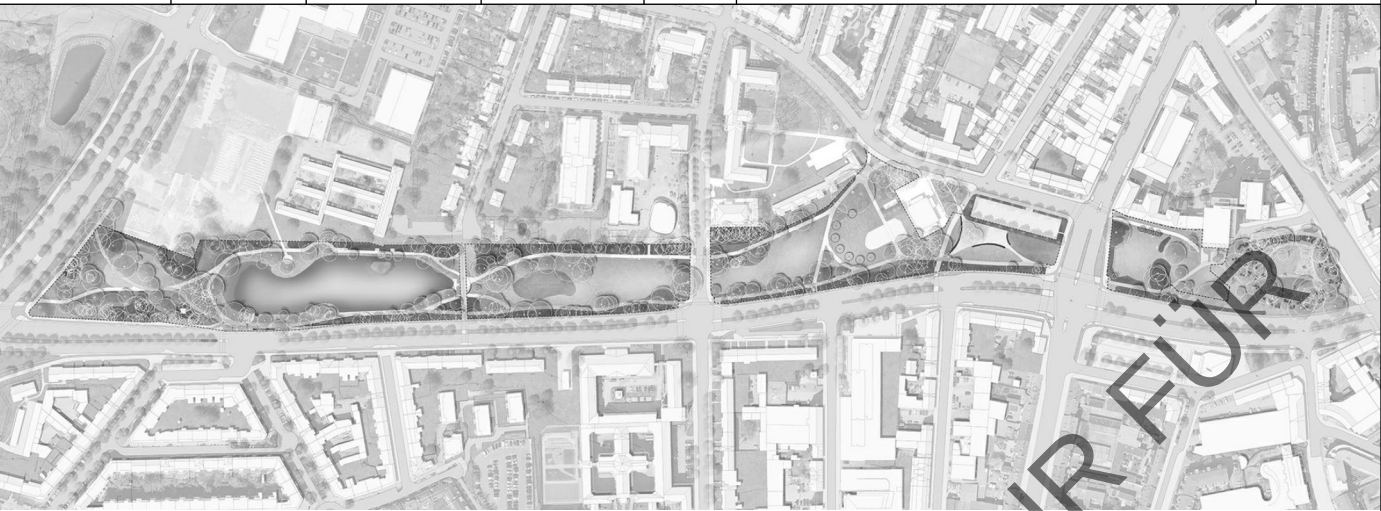

BAUHERR: **Landeshauptstadt Kiel**
Fleethörn 9
24103 Kiel

VERTRETEN DURCH DEN: **Oberbürgermeister Dr. Samet Yilmaz**

VERTRETEN DURCH: **Landeshauptstadt Kiel**
Grünflächenamt 67.1.2
Holstenstraße 106-108
24103 Kiel

PLANVERFASSER:

FACHPLANER:

PLANVERFASSER:

FREIGABE PLANVERFASSER:

FREIGABE BAUHERR: