
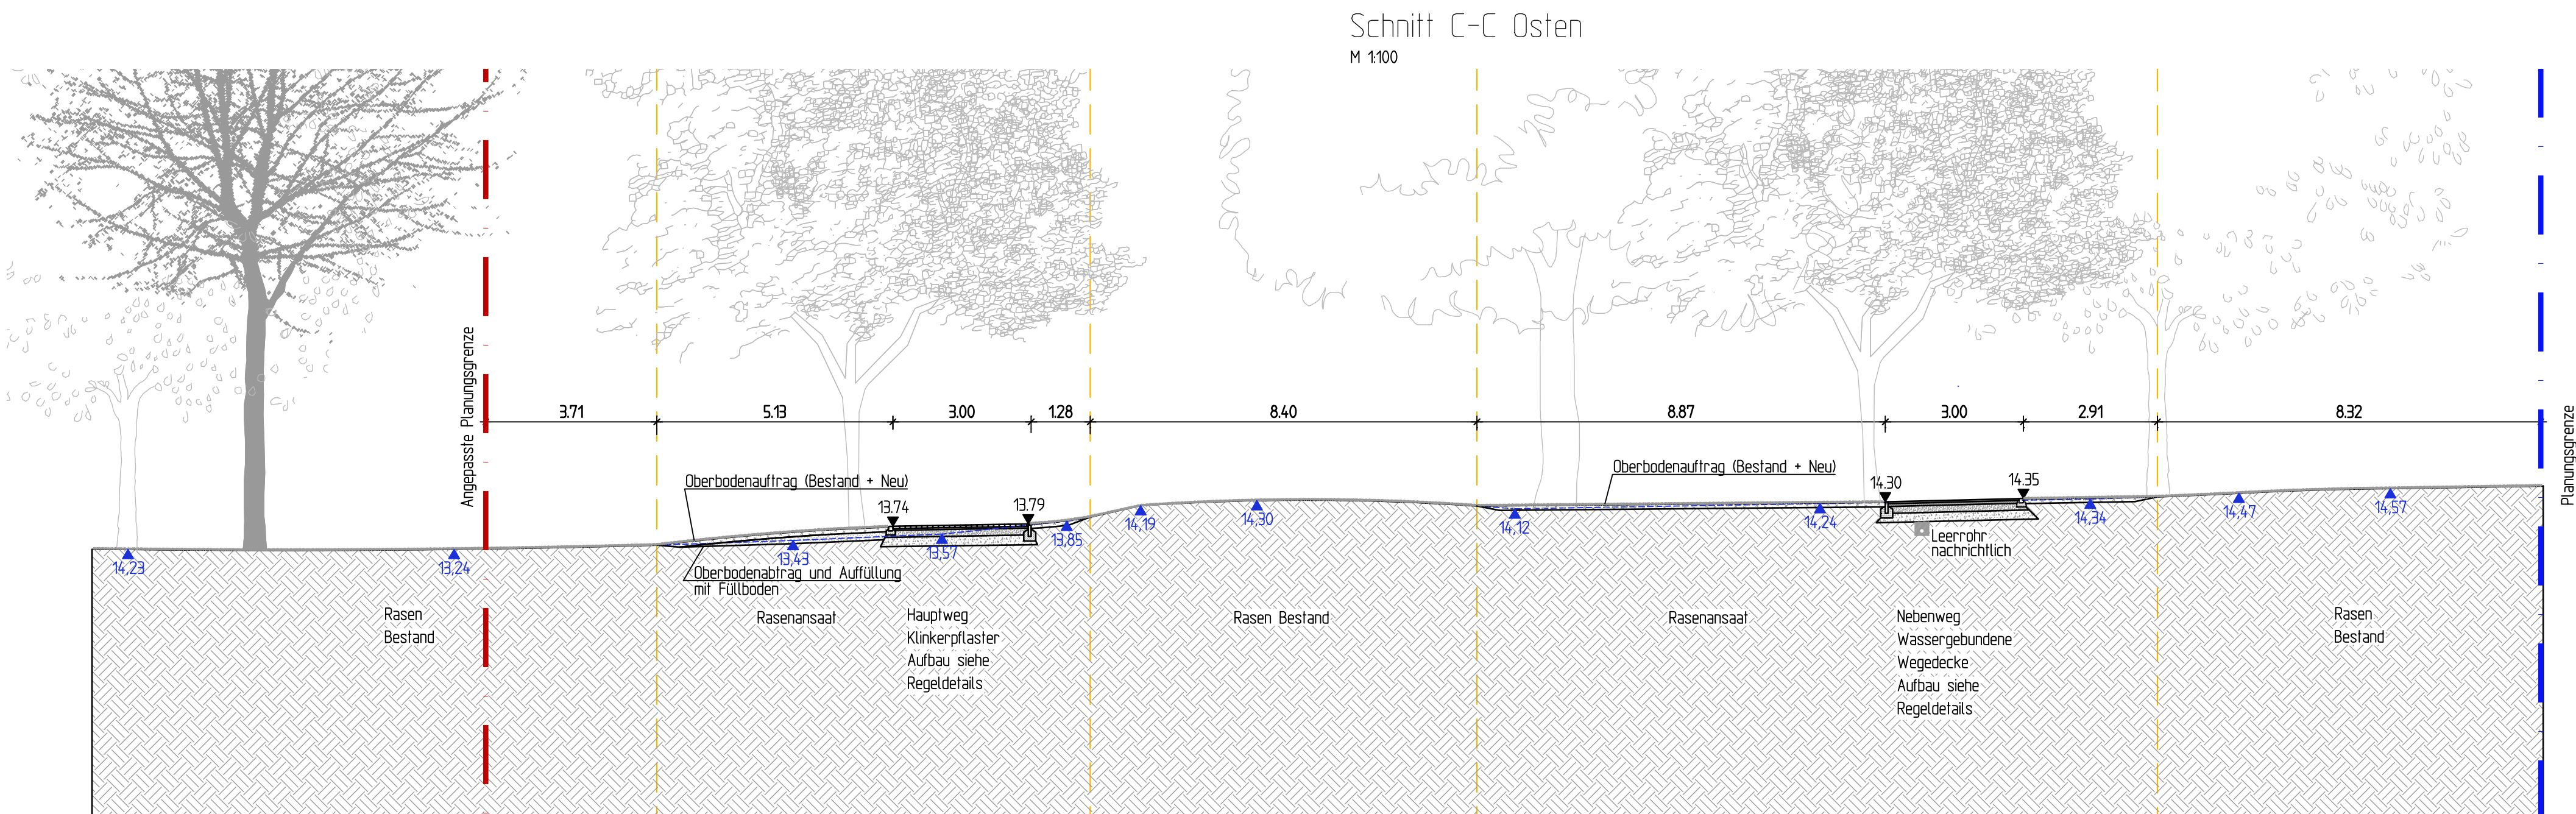
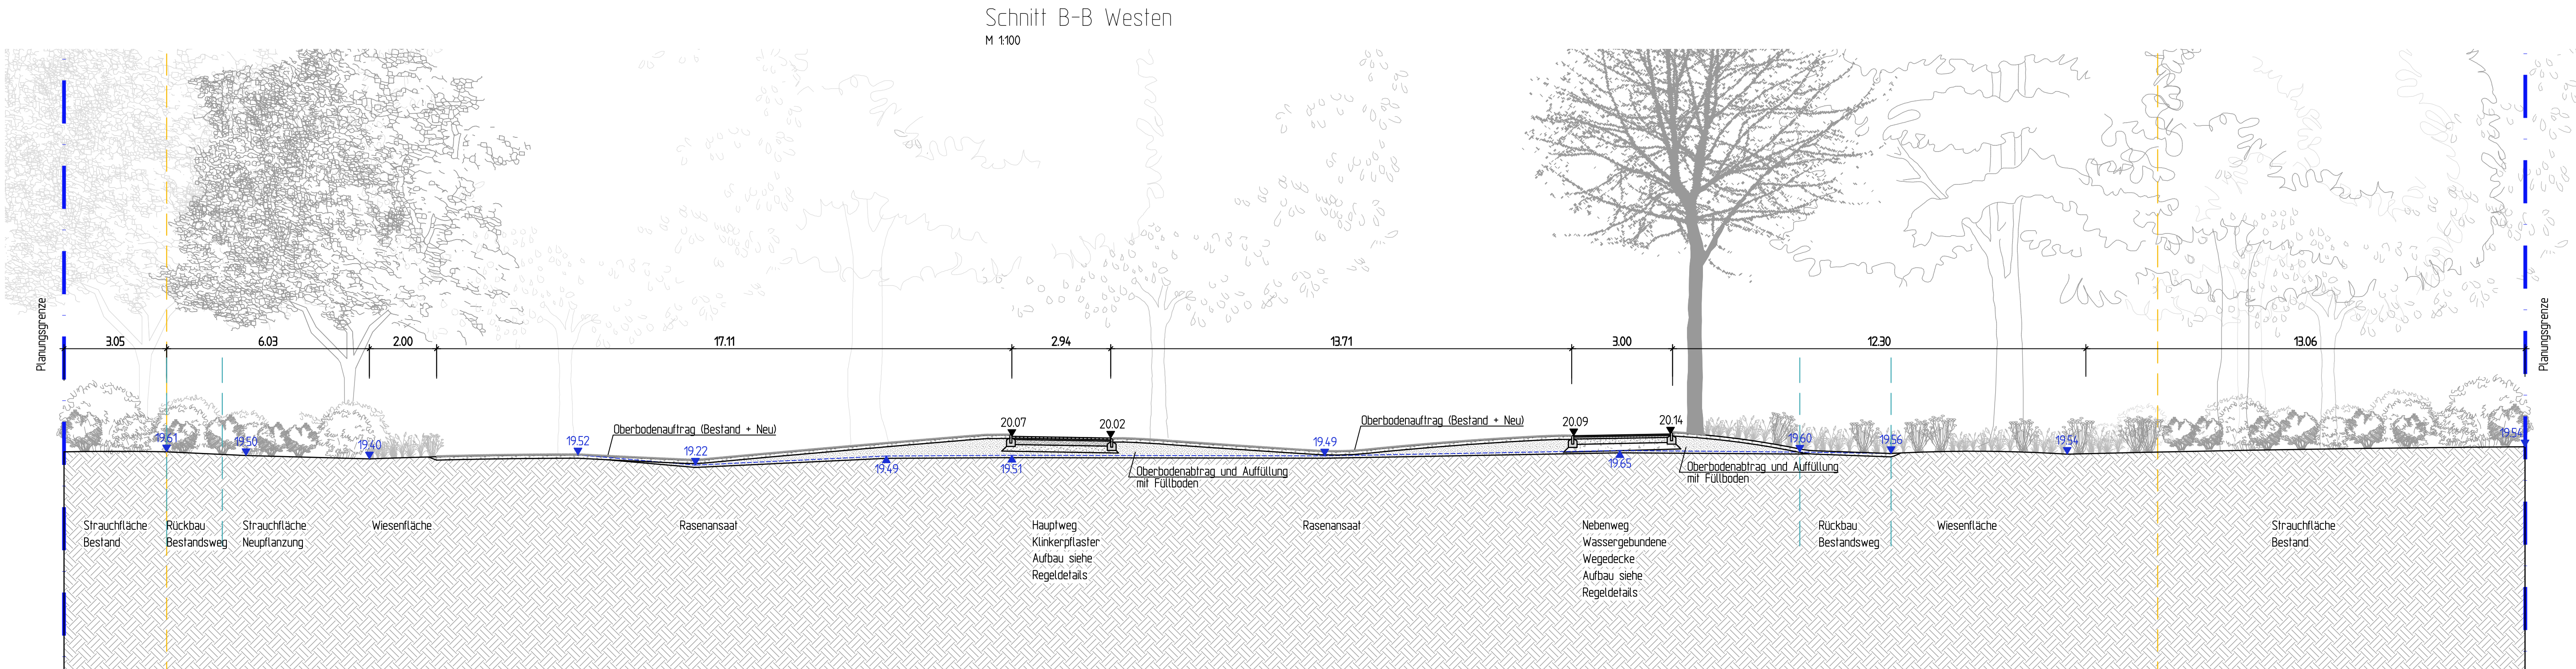


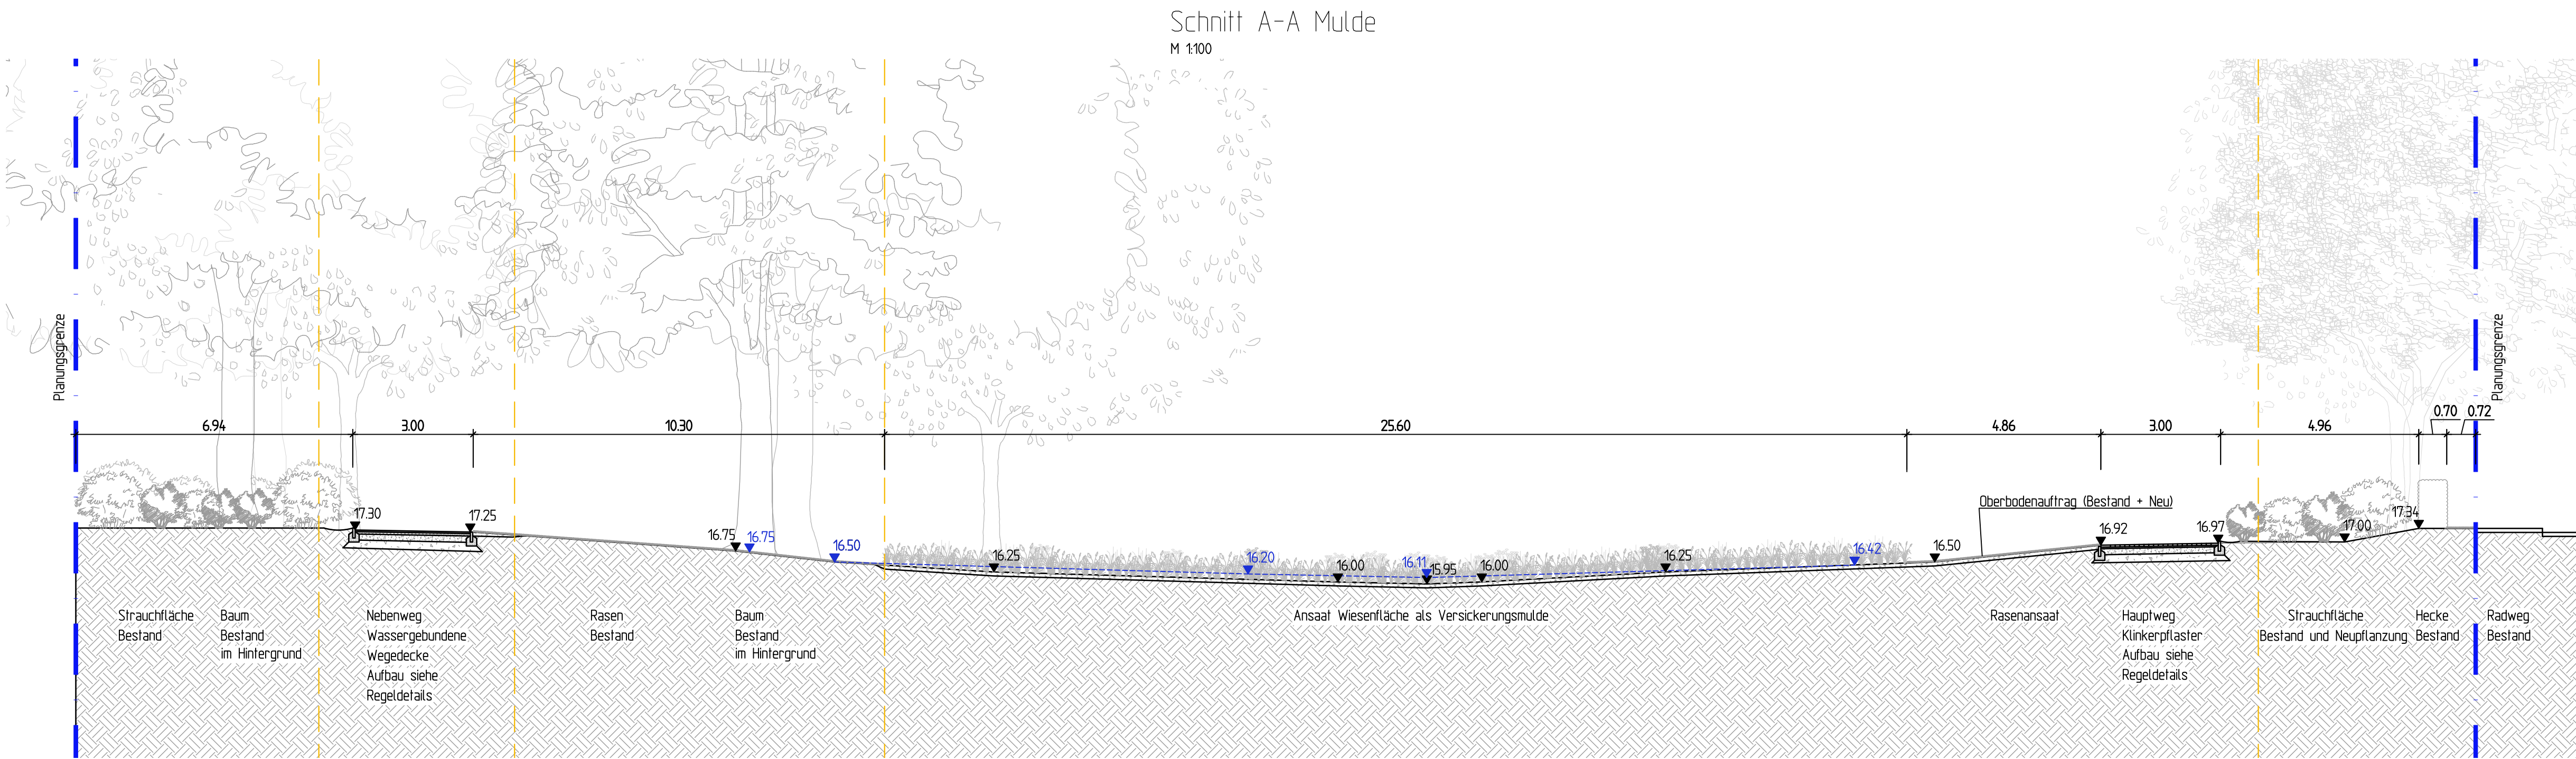

LEGENDE

- Planungsgrenze
- Grenzanpassung zu: Östlicher Eingang
- Ausbaugrenze
- 16.42 Höhe Bestand
- 16.50 Höhe Planung

HINWEIS: DIE WEGE WURDEN ABWEICHEND VON DER SCHNITTLAGE IN IHREN RICHTIGEN DIMENSIONEN GEZEICHNET.

NACH ABRUCH DER WEGE MITTELS LASTPLATTENDRUCKVERSUCH PRÜFEN, OB GGF. UNTERBAU IM BESTAND FÜR WEGAUFBAU GENUTZT WERDEN KANN.

ALLE MASZE UND HÖHEN SIND EIGENVERANTWORTLICH VOR ORT ZU PRÜFEN! BEI UNSTIMMIGKEITEN IST DER ZUSTÄNDIGE FACHPLANER UND DIE BAULEITUNG ZU KONTAKTIEREN!


B	19.05.26		Anpassung Schnitte
A	06.05.26		Anpassung Schnitt B-B + Anpassung Schnittlage und Schnitt C-C
-	16.04.26		Abgabe Ausführungsplanung
INDEX	DATUM	GEZ.	ÄNDERUNG

-	-	-	-
-	-	-	-
Xref:	DATUM	INHALT:	FACHPLANER:

BAUVORHABEN: KIEL SCHÜTZENPARK
AUSBAU DER BLAU GRÜNEN INFRASTRUKTUR

PLANINHALT: SCHNITT A-A', B-B', C-C'

KIEL24041	LPH 5	1: 100	11.03.2026	5-3-01	B
PROJ.-NR.:	PHASE:	MASZSTAB:	DATUM:	GEZ.:	PLAN-NR.:
					INDEX:

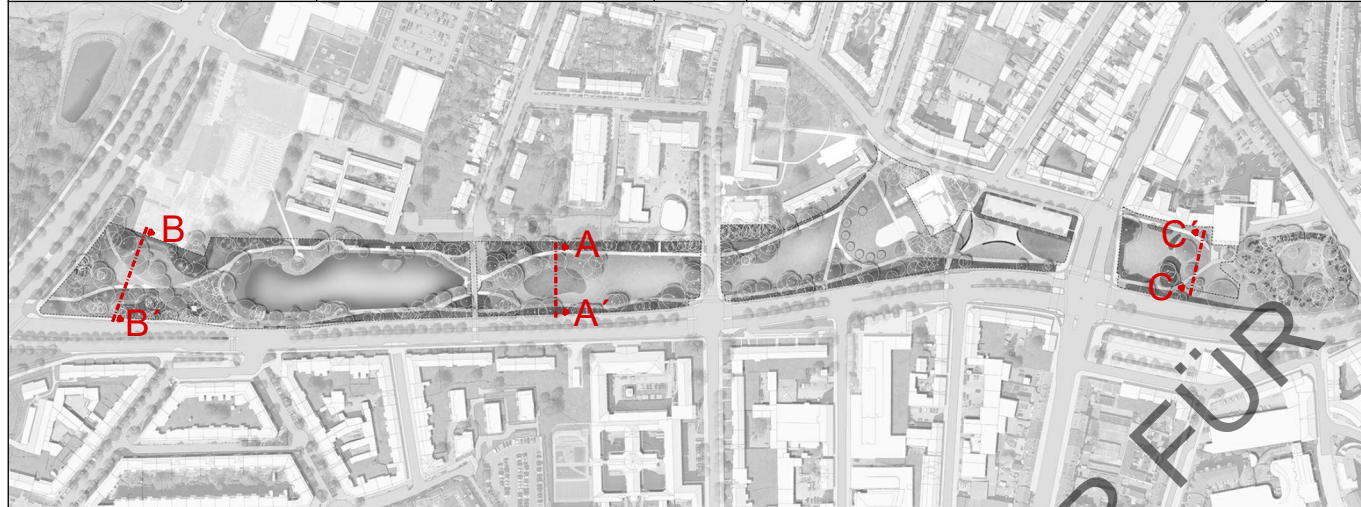

BAUHERR: Landeshauptstadt Kiel
Fleethörn 9
24103 Kiel

VERTRETEN DURCH DEN: Oberbürgermeister Dr. Samet Yilmaz

VERTRETEN DURCH: Landeshauptstadt Kiel
Grünflächenamt 67.1.2
Holstenstraße 106-108
24103 Kiel

PLANVERFASSER:

FACHPLANER:

PLANVERFASSER: FREIGABE PLANVERFASSER: FREIGABE BAUHERR: