


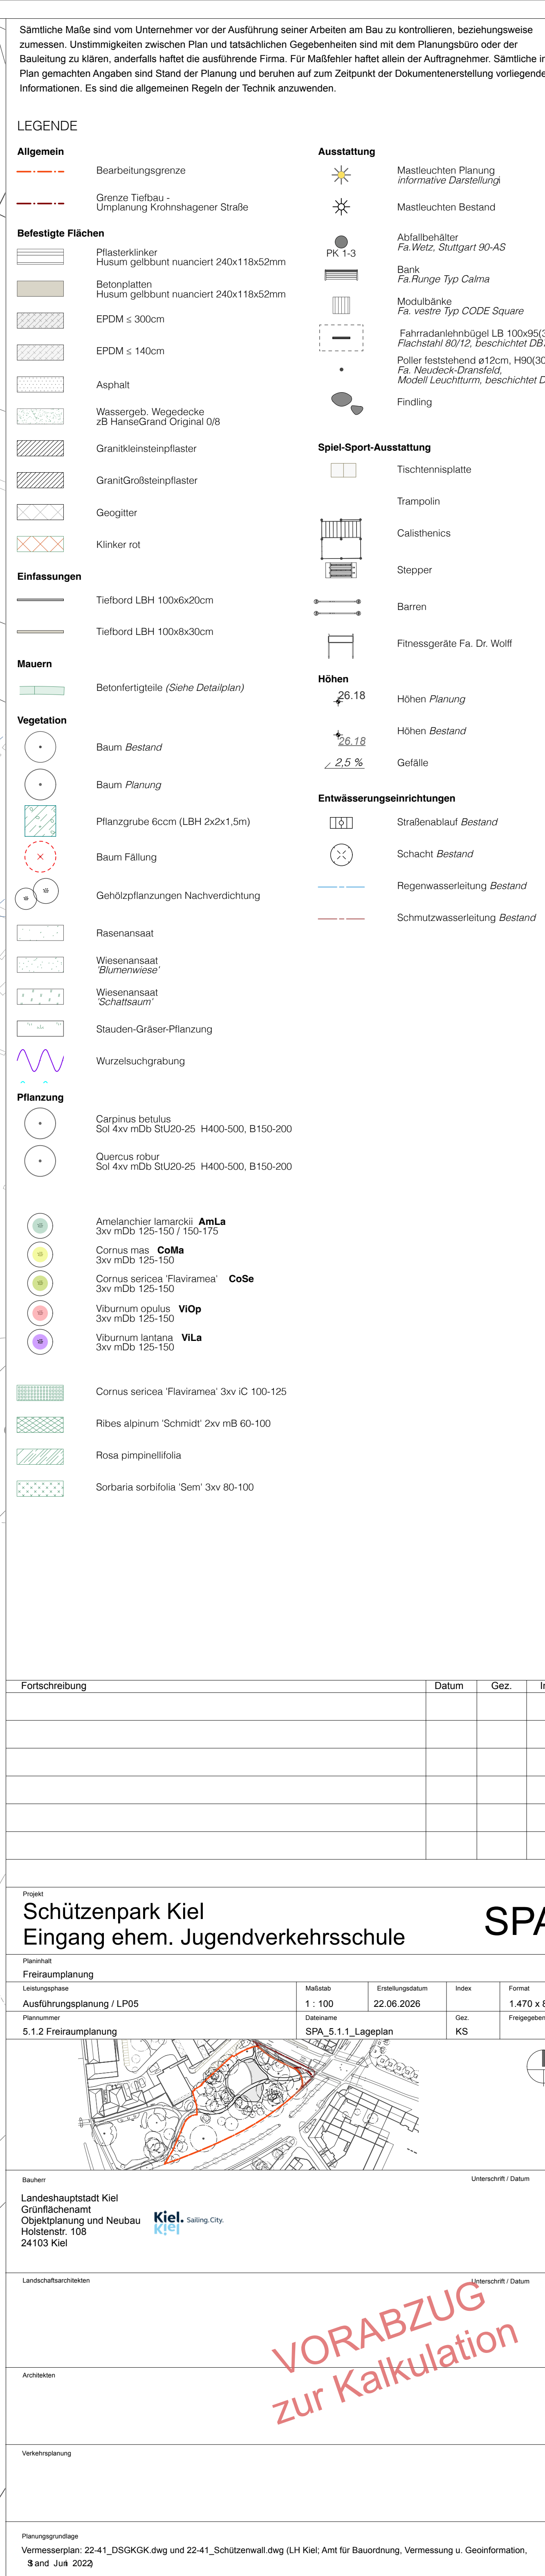

VORABZUG
zur Kalkulation