



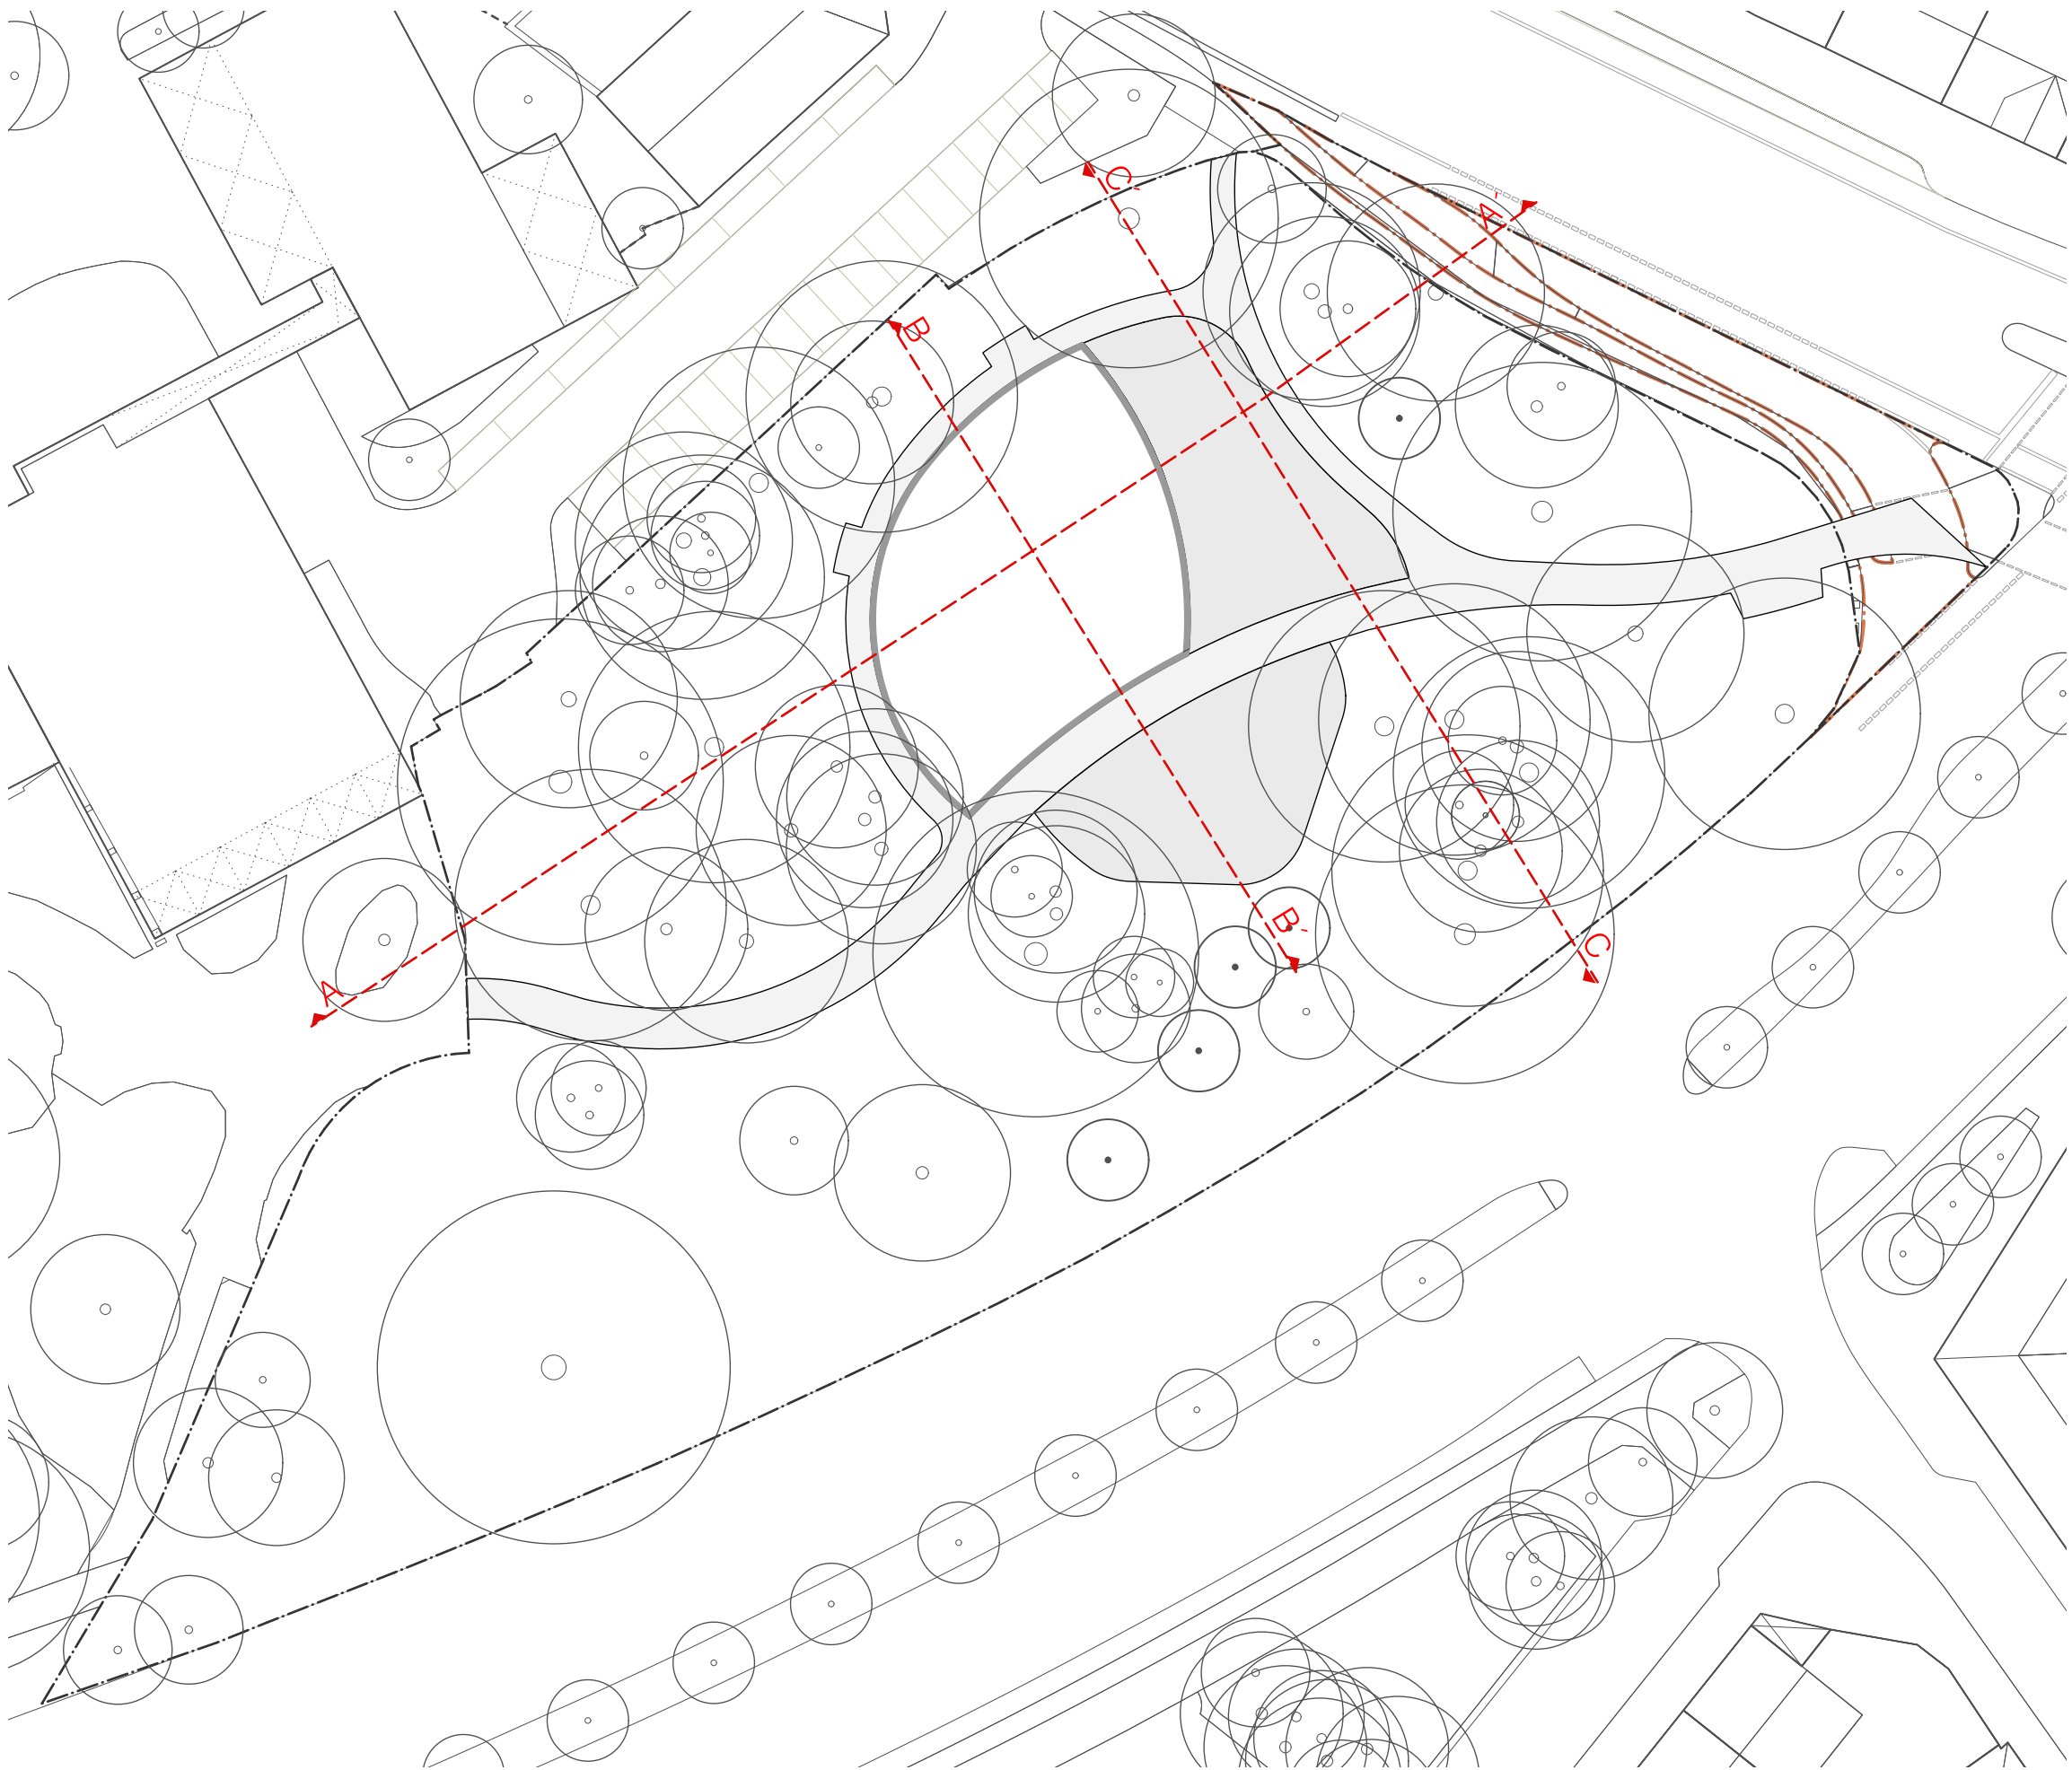

Übersichtsplan 1:500

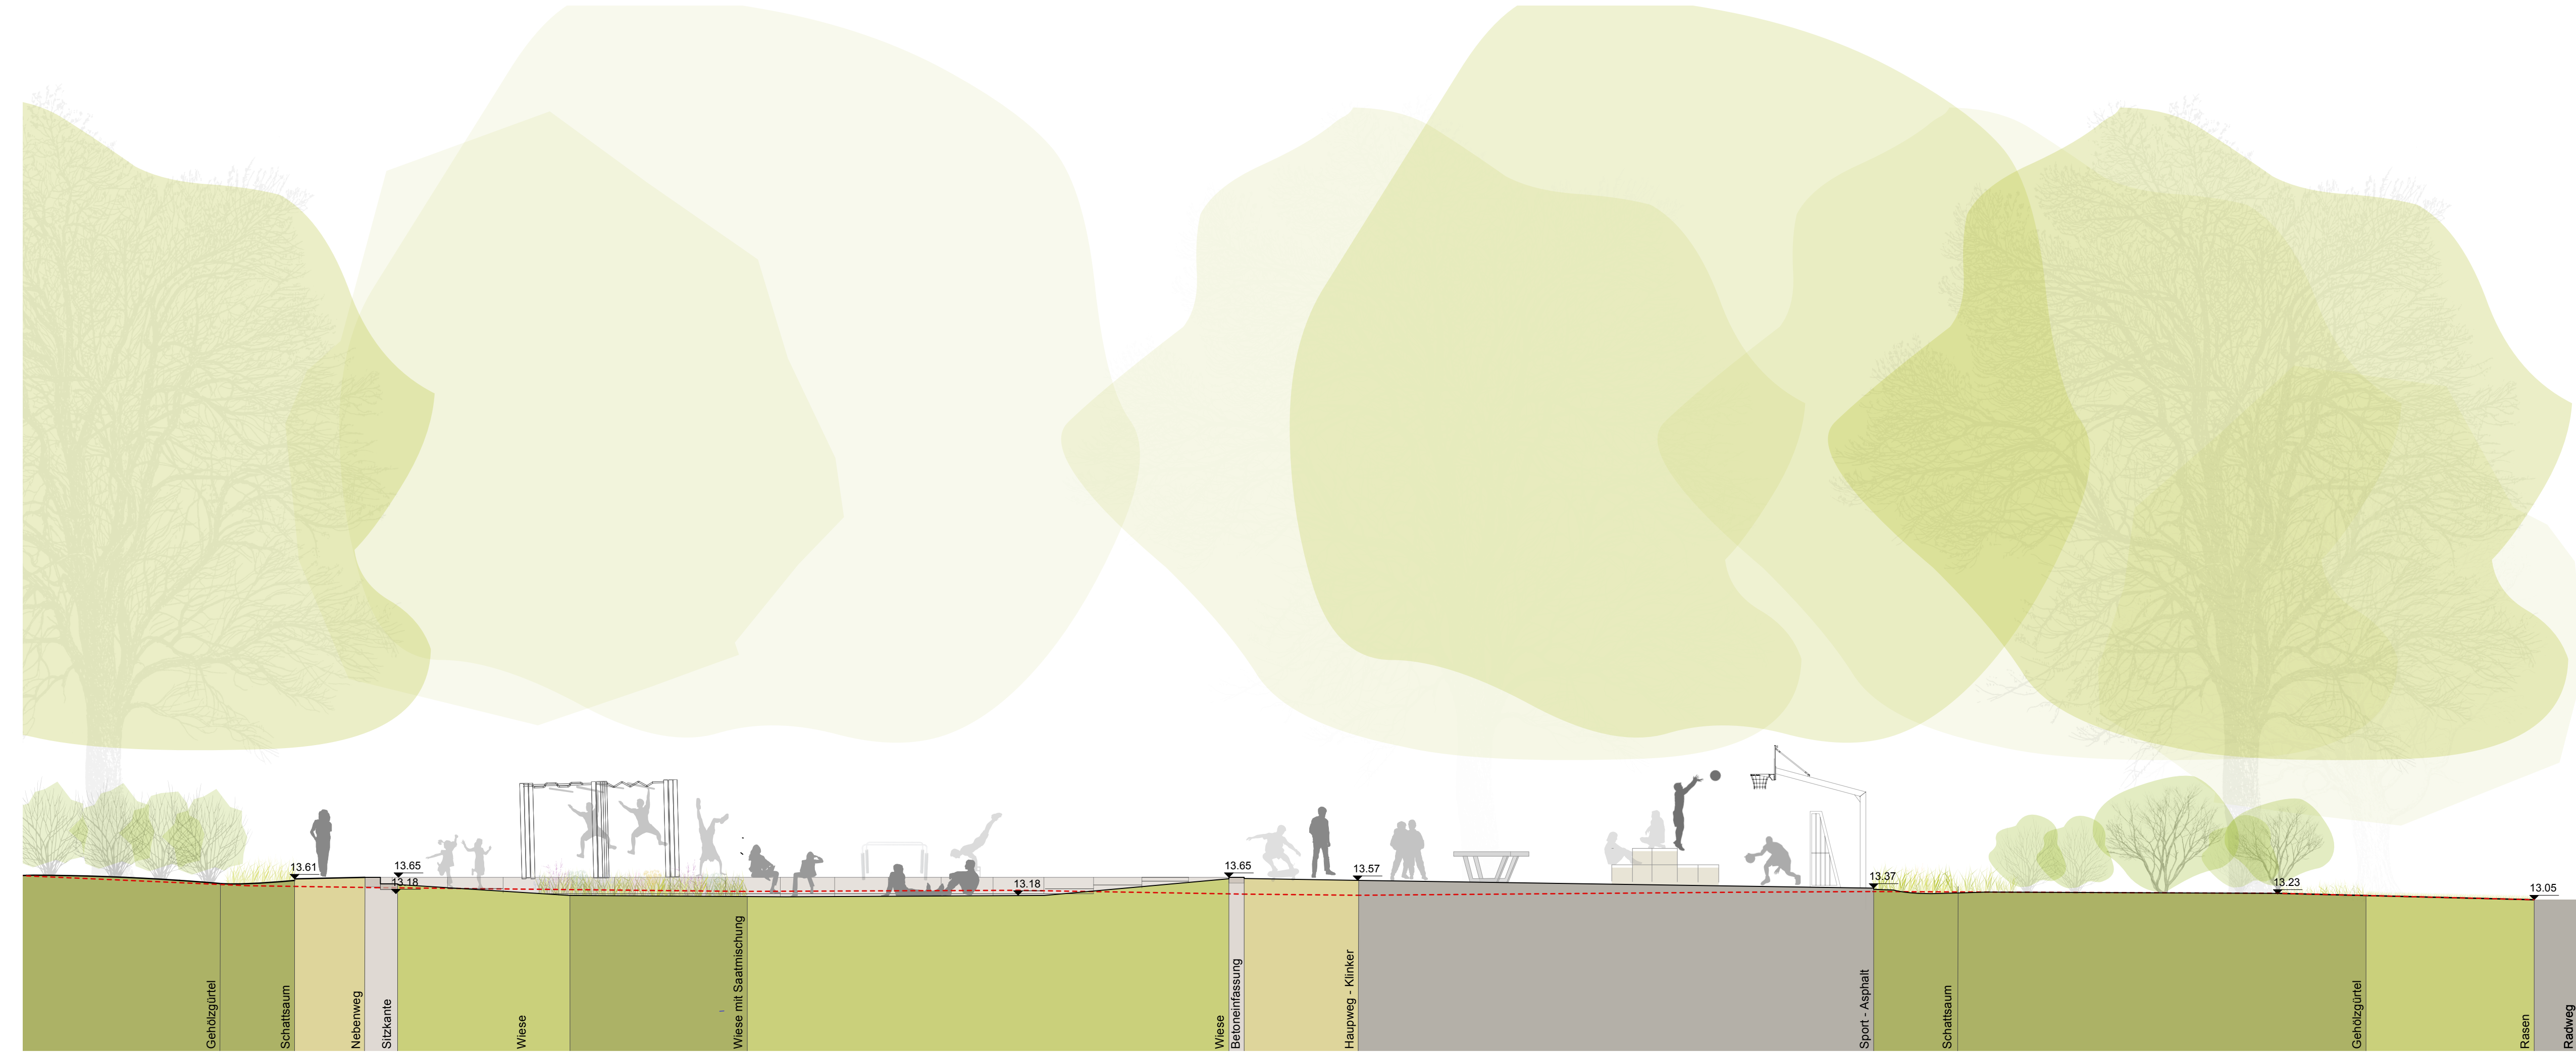

Längsschnitt A-A'



Querschnitt B-B'



Querschnitt C-C'

Fortschreibung	Datum	Gez.	Index

Schützenpark Kiel
Eingang ehem. Jugendverkehrsschule

SPA

Planmaß	Schnitte	Modell	Entwurfdatum	Index	Formel
Landesplanung	Ausführungsplanung / LP05	1:100	22.06.2026		159D0594
Plannummer	Datensatz		Gez.	FB / KS	Freigegeben
SPA_5.2.1	SPA_LP05_Schnitte				

Bauer:
Landeshauptstadt Kiel
Grünflächenamt
Objektplanung und Neubau
Holtenstr. 108
24103 Kiel

 Kiel
Building City

Landesbauverträge

Architekten

Verkehrsplanung

Planungsgrundlage

Unterschrift / Datum

Unterschrift / Datum