



Äußere Einfassungsreihe

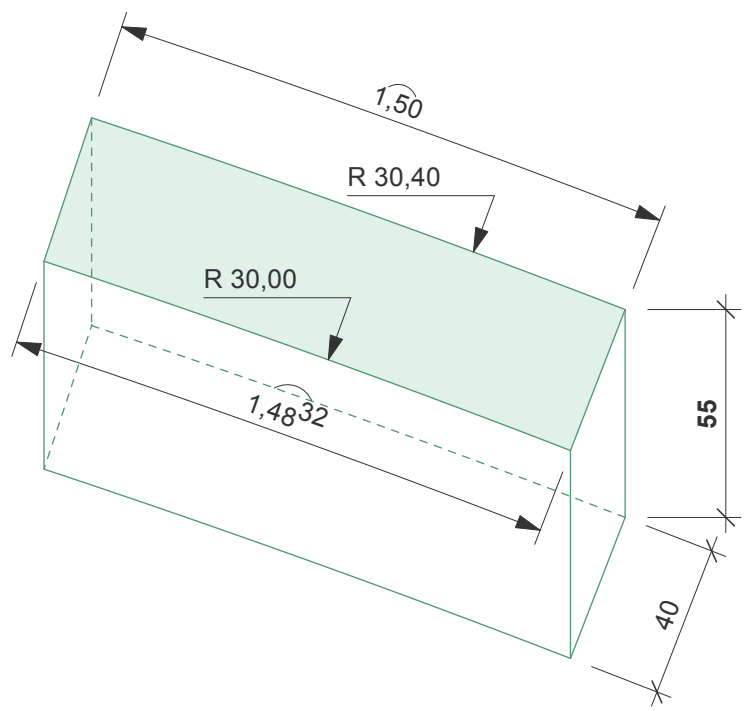


RADIUS 30 / 30,4 m
15 Stk.

BT 1. 1-15

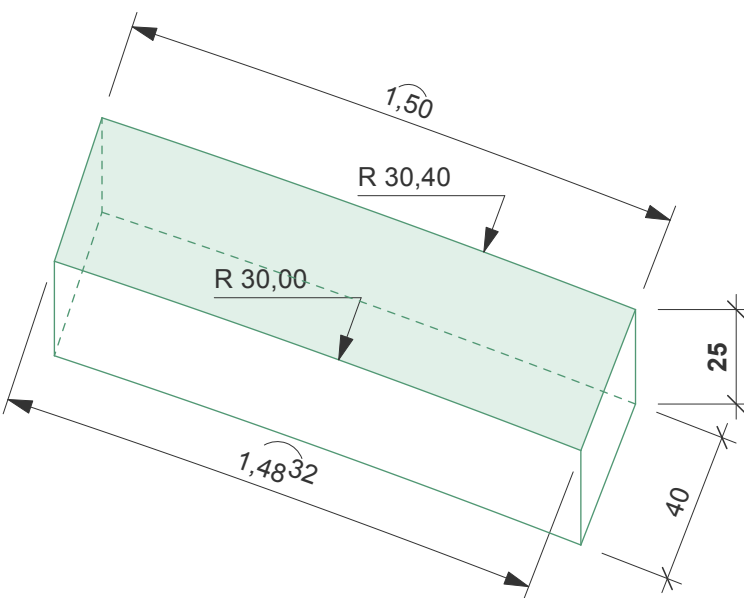


RADIUS 30 / 30,4 m
8 Stk.

BT 1. 18-25

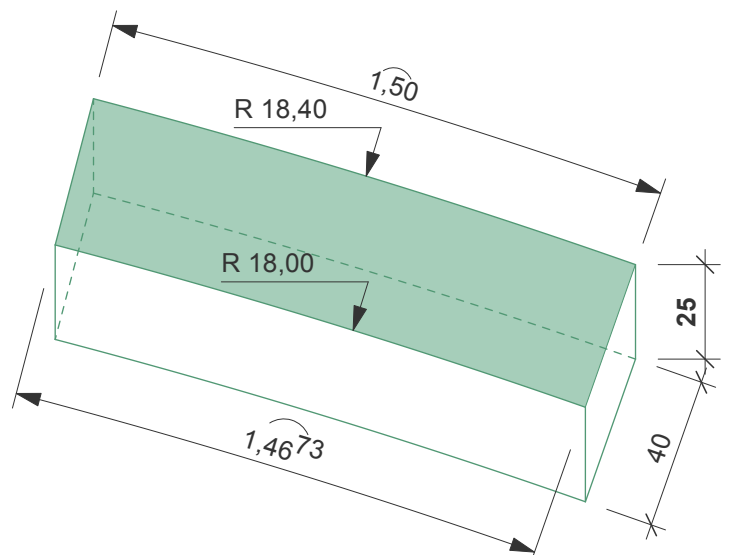


RADIUS 18 / 18,4 m
18Stk.

BT 2. 1-18

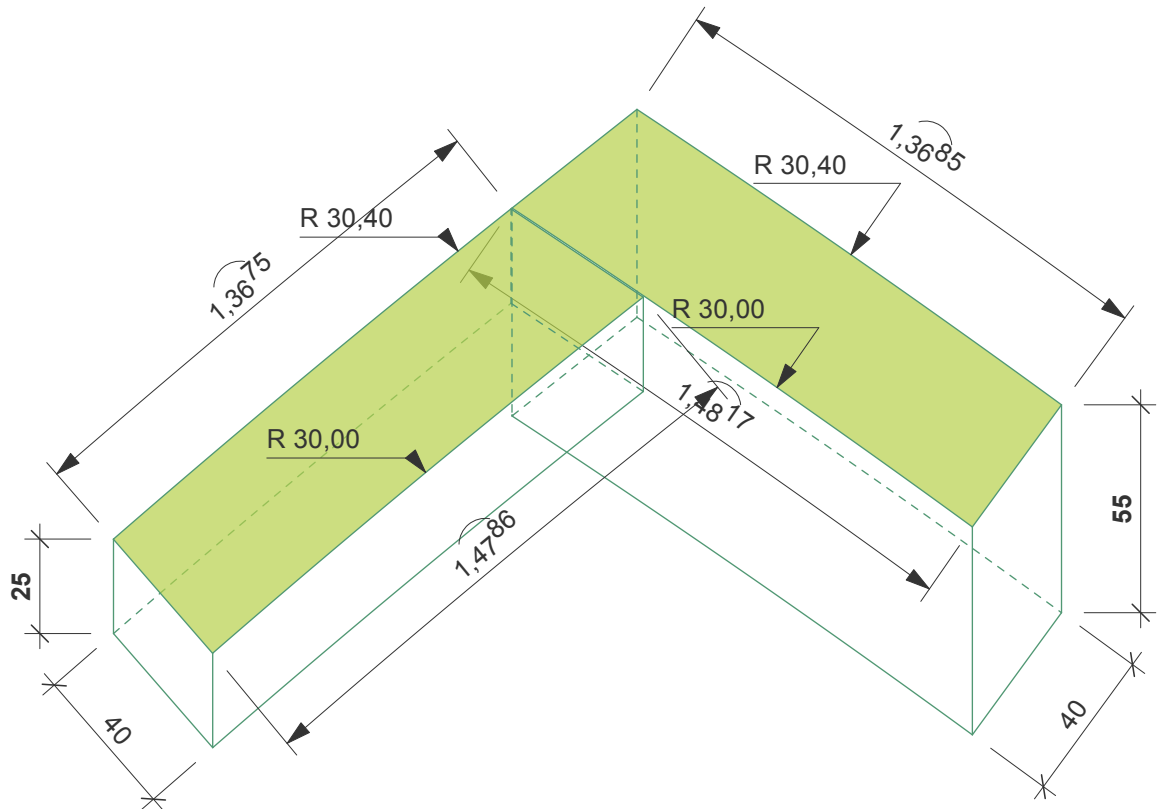


BT 1. 27

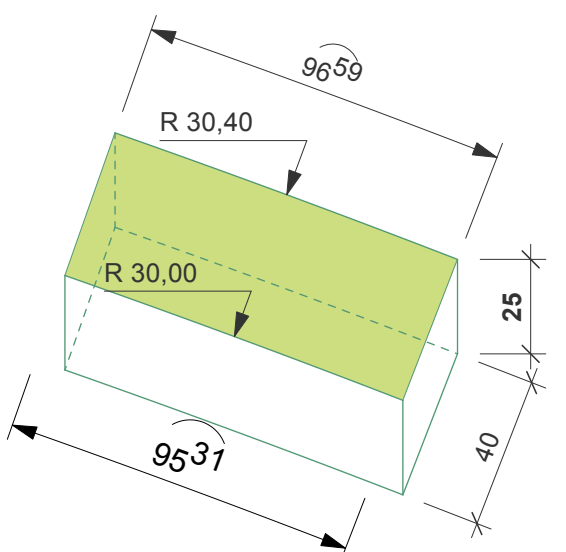


PASSSTÜCKE
RADIUS 30 / 30,4 m
je 1Stk.


BT 1. 16

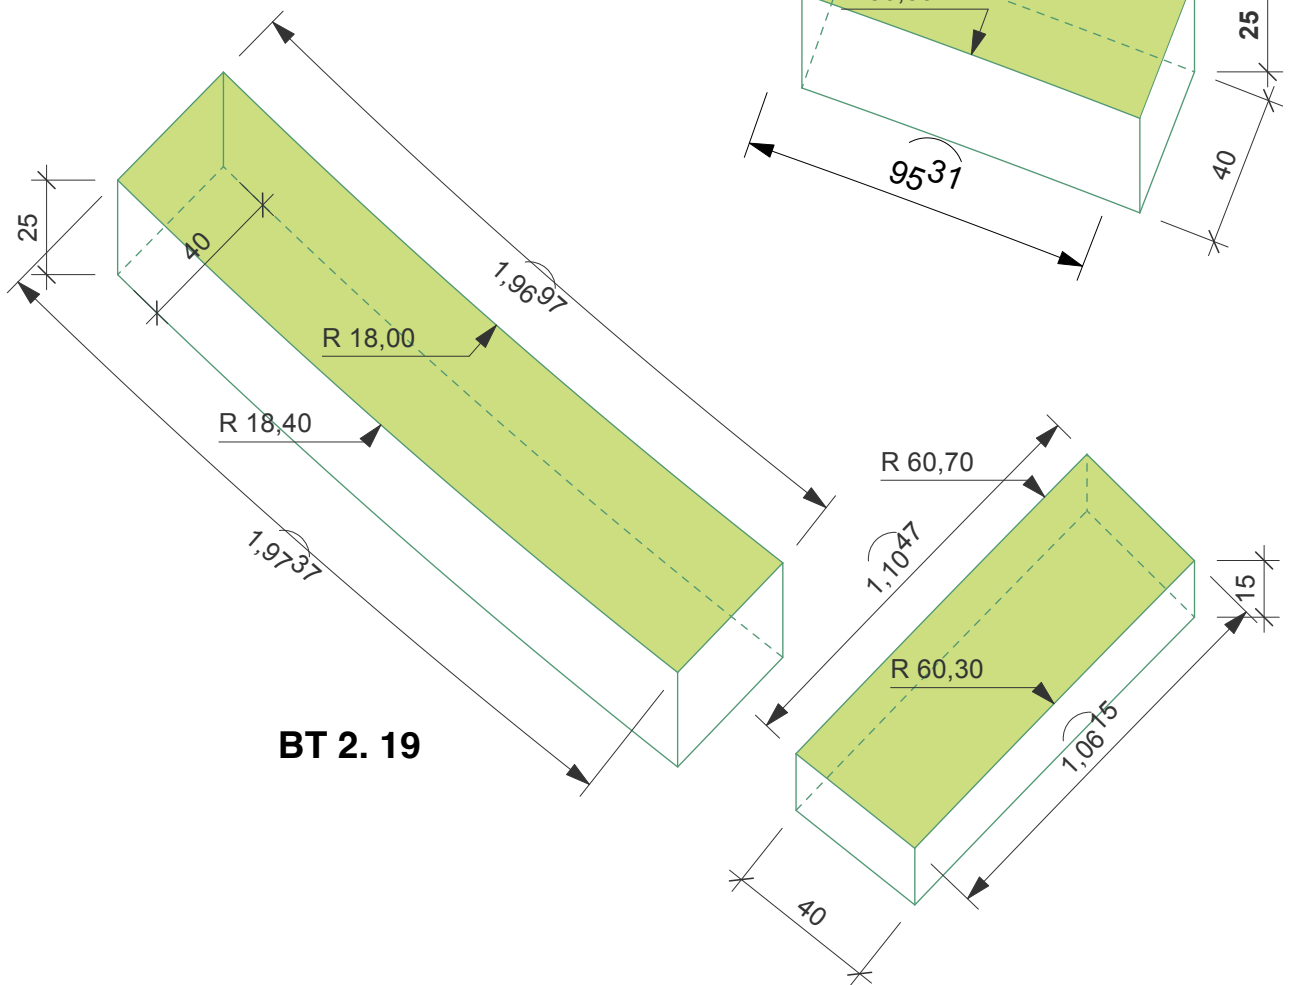


BT 2. 19

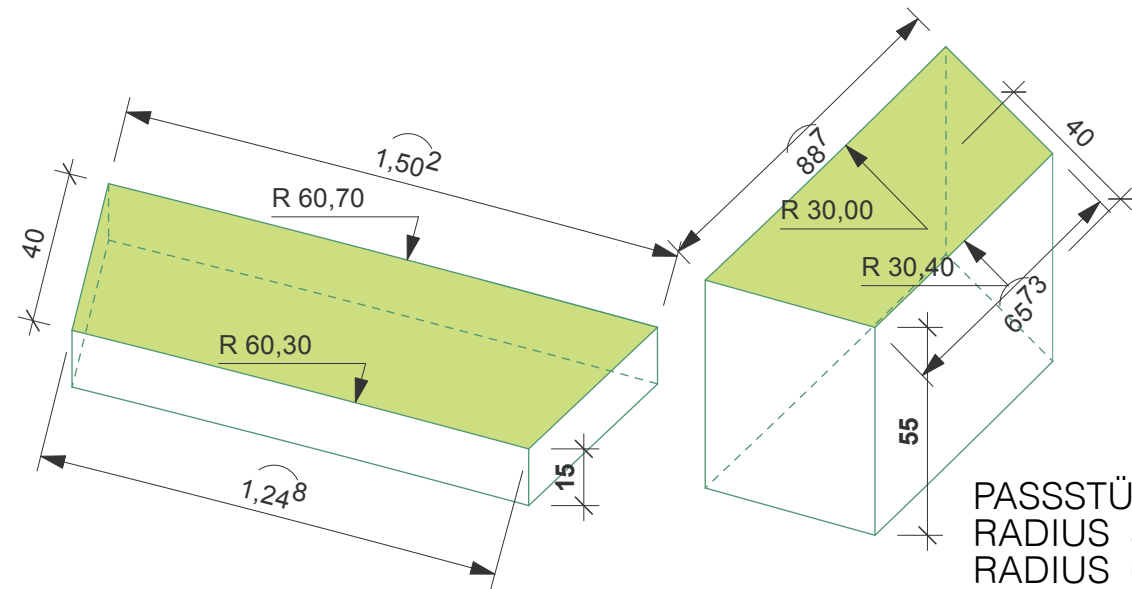

BT 3. 14

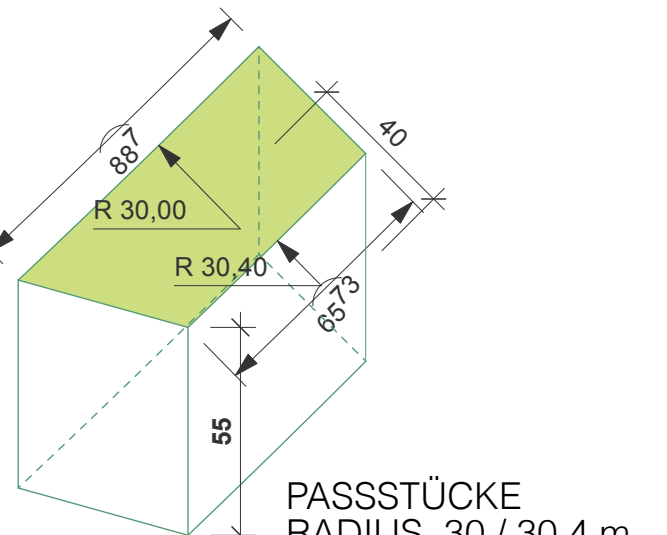


BT 1. 17

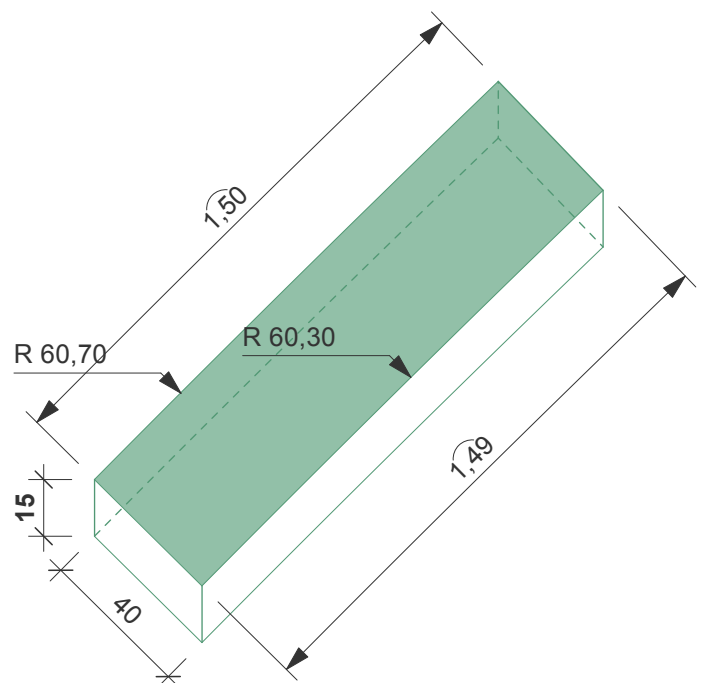

RADIUS 60,3 / 60,7 m
12 Stk.

BT 3. 1-12

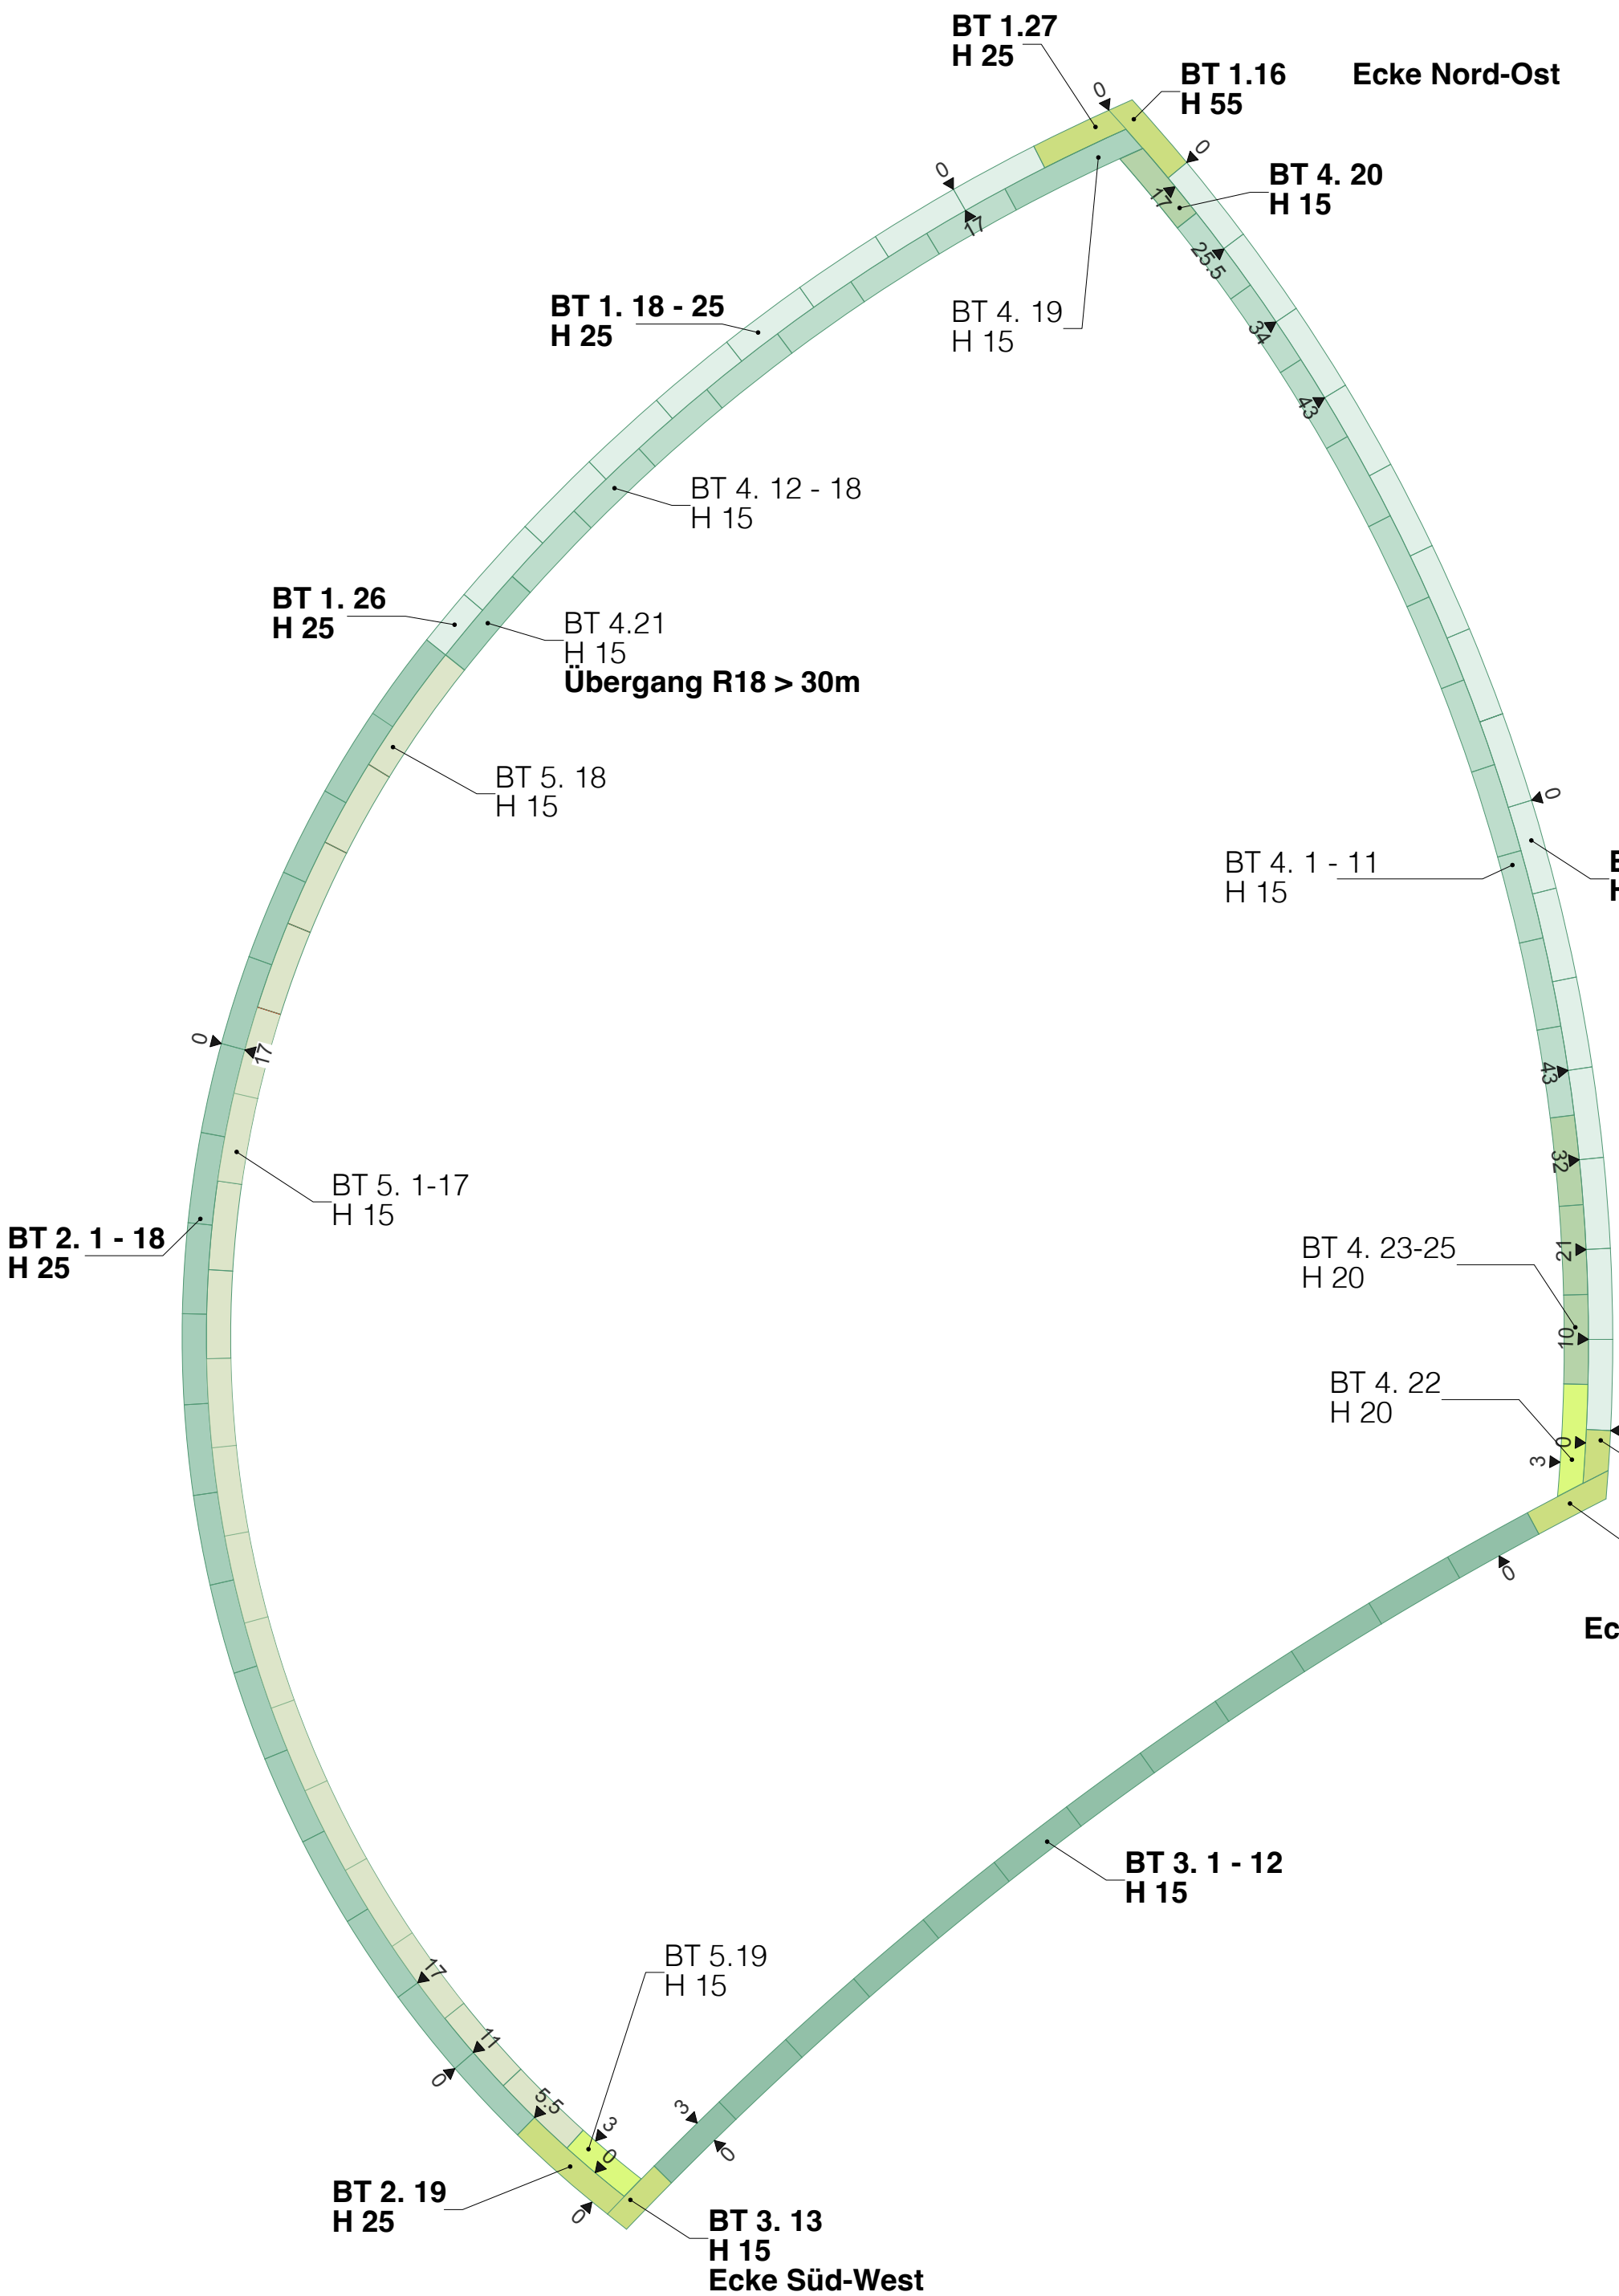

Sämtliche Maße sind vom Unternehmer vor der Ausführung seiner Arbeiten am Bau zu kontrollieren, beziehungsweise zu messen. Unstimmigkeiten zwischen Plan und tatsächlichen Gegebenheiten sind mit dem Planungsbüro oder der Bauleitung zu klären, andernfalls haftet die ausführende Firma. Für Maßfehler haftet allein der Auftragnehmer. Sämtliche im Plan gemachten Angaben sind Stand der Planung und beruhen auf zum Zeitpunkt der Dokumentenerstellung vorliegenden Informationen. Es sind die allgemeinen Regeln der Technik anzuwenden.

Fortschreibung	Datum	Gez.	Index

Projekt				
Schützenpark Kiel				
Eingang ehem. Jugendverkehrsschule				
SPA				
Planinhalt				
Betonfertigteil - Äußere Einfassungsreihe				
Leistungsphase	Maßstab	Erstellungsdatum	Index	Format
Ausführungsplanung / LP05	1 : 20 / 100	22.06.2026		841 x 594
Plannummer	Datenname	Gez.	Freigegeben	
5.3.4-1_DT	SPA_5.3.1_Details	KS		

Bauherr
Landeshauptstadt Kiel
Grünflächenamt
Objektplanung und Neubau
Holstenstr. 108
24103 Kiel

Landschaftsarchitekten

Architekten

Verkehrsplanung

Planungsgrundlage
Vermesserplan: 22-41_DSGKGK.dwg und 22-41_Schützenwall.dwg (LH Kiel; Amt für Bauordnung, Vermessung u. Geoinformation, Stand: Juni 2022)

VORABZUG
zur Kalkulation