










BT 4. 19 / 4. 20

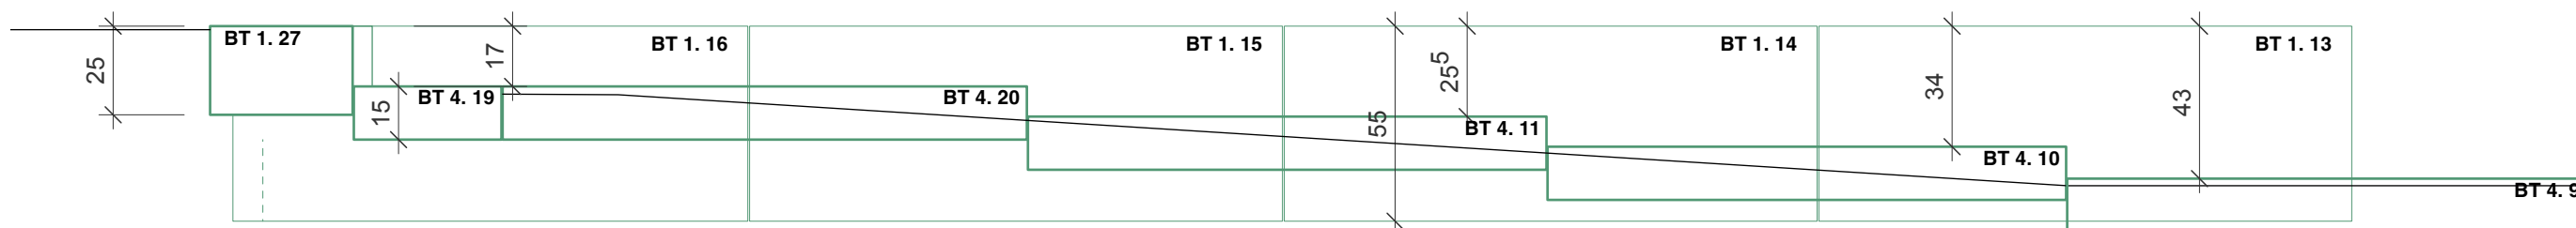



Ansicht Ecke Nord-Ost

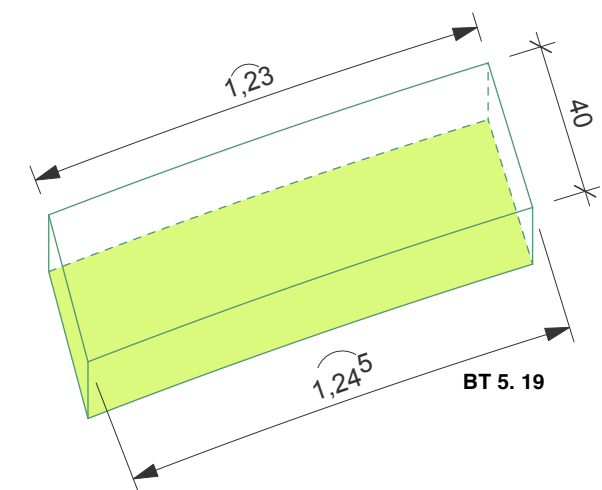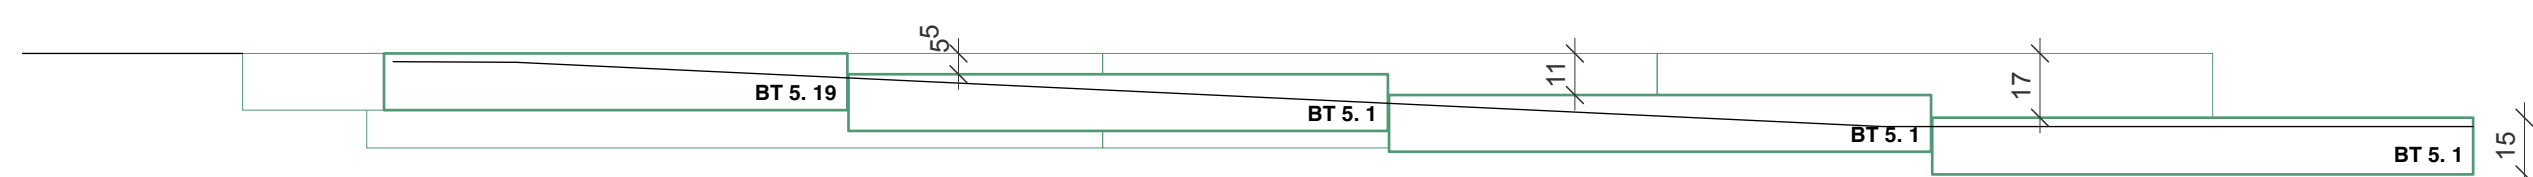

EckeSüd-West

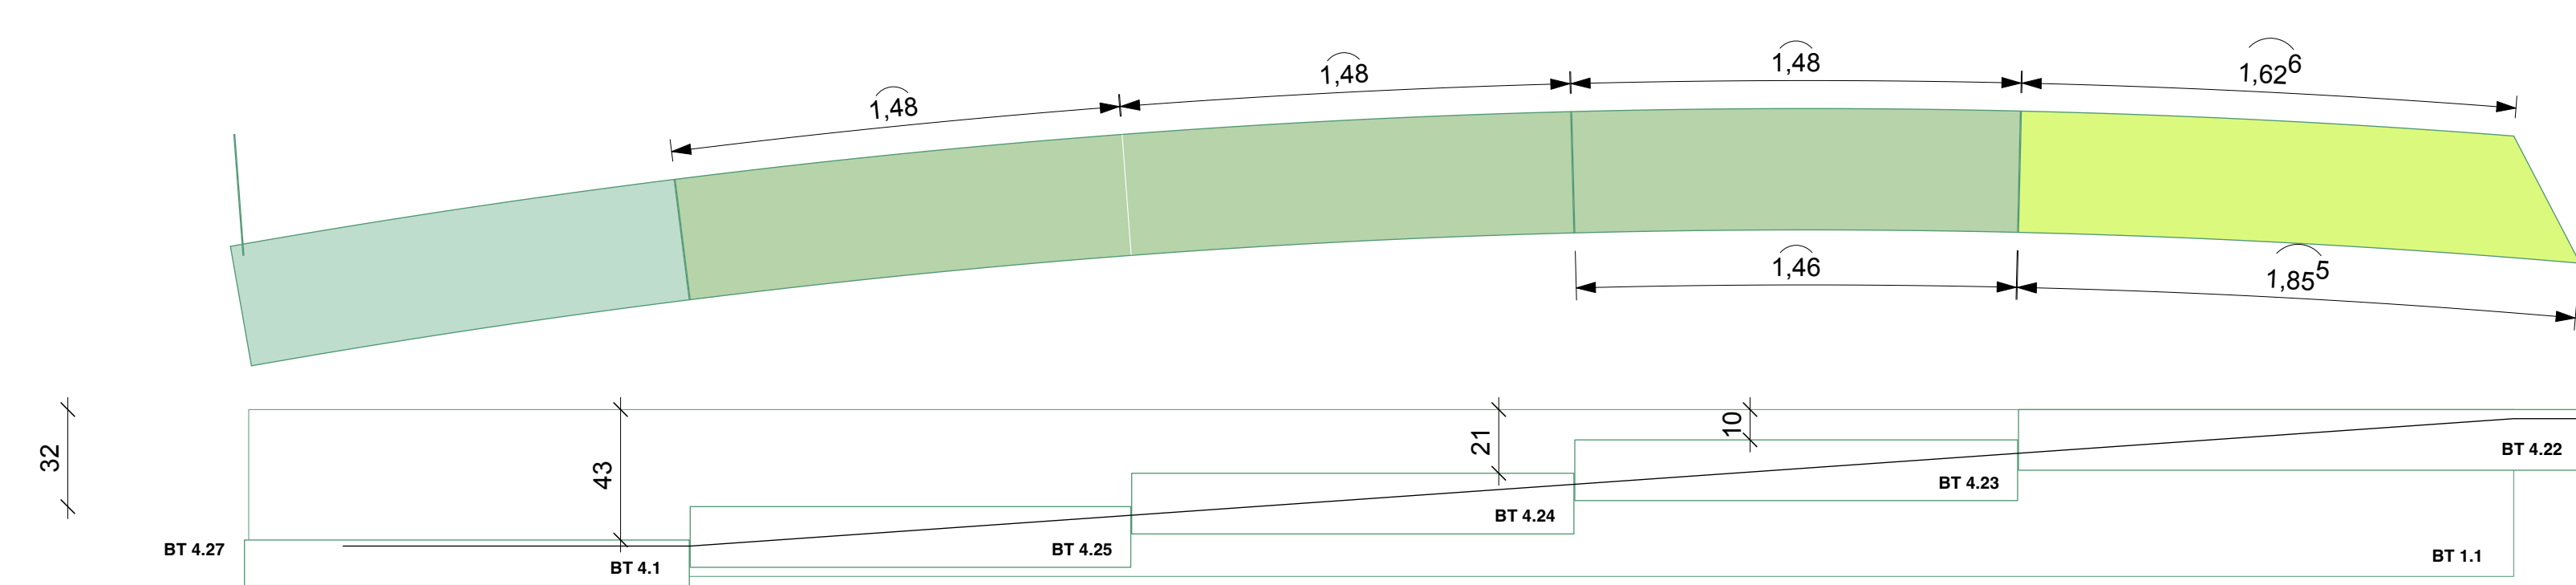

Ansicht / Aufsicht
Ecke Süd-Ost

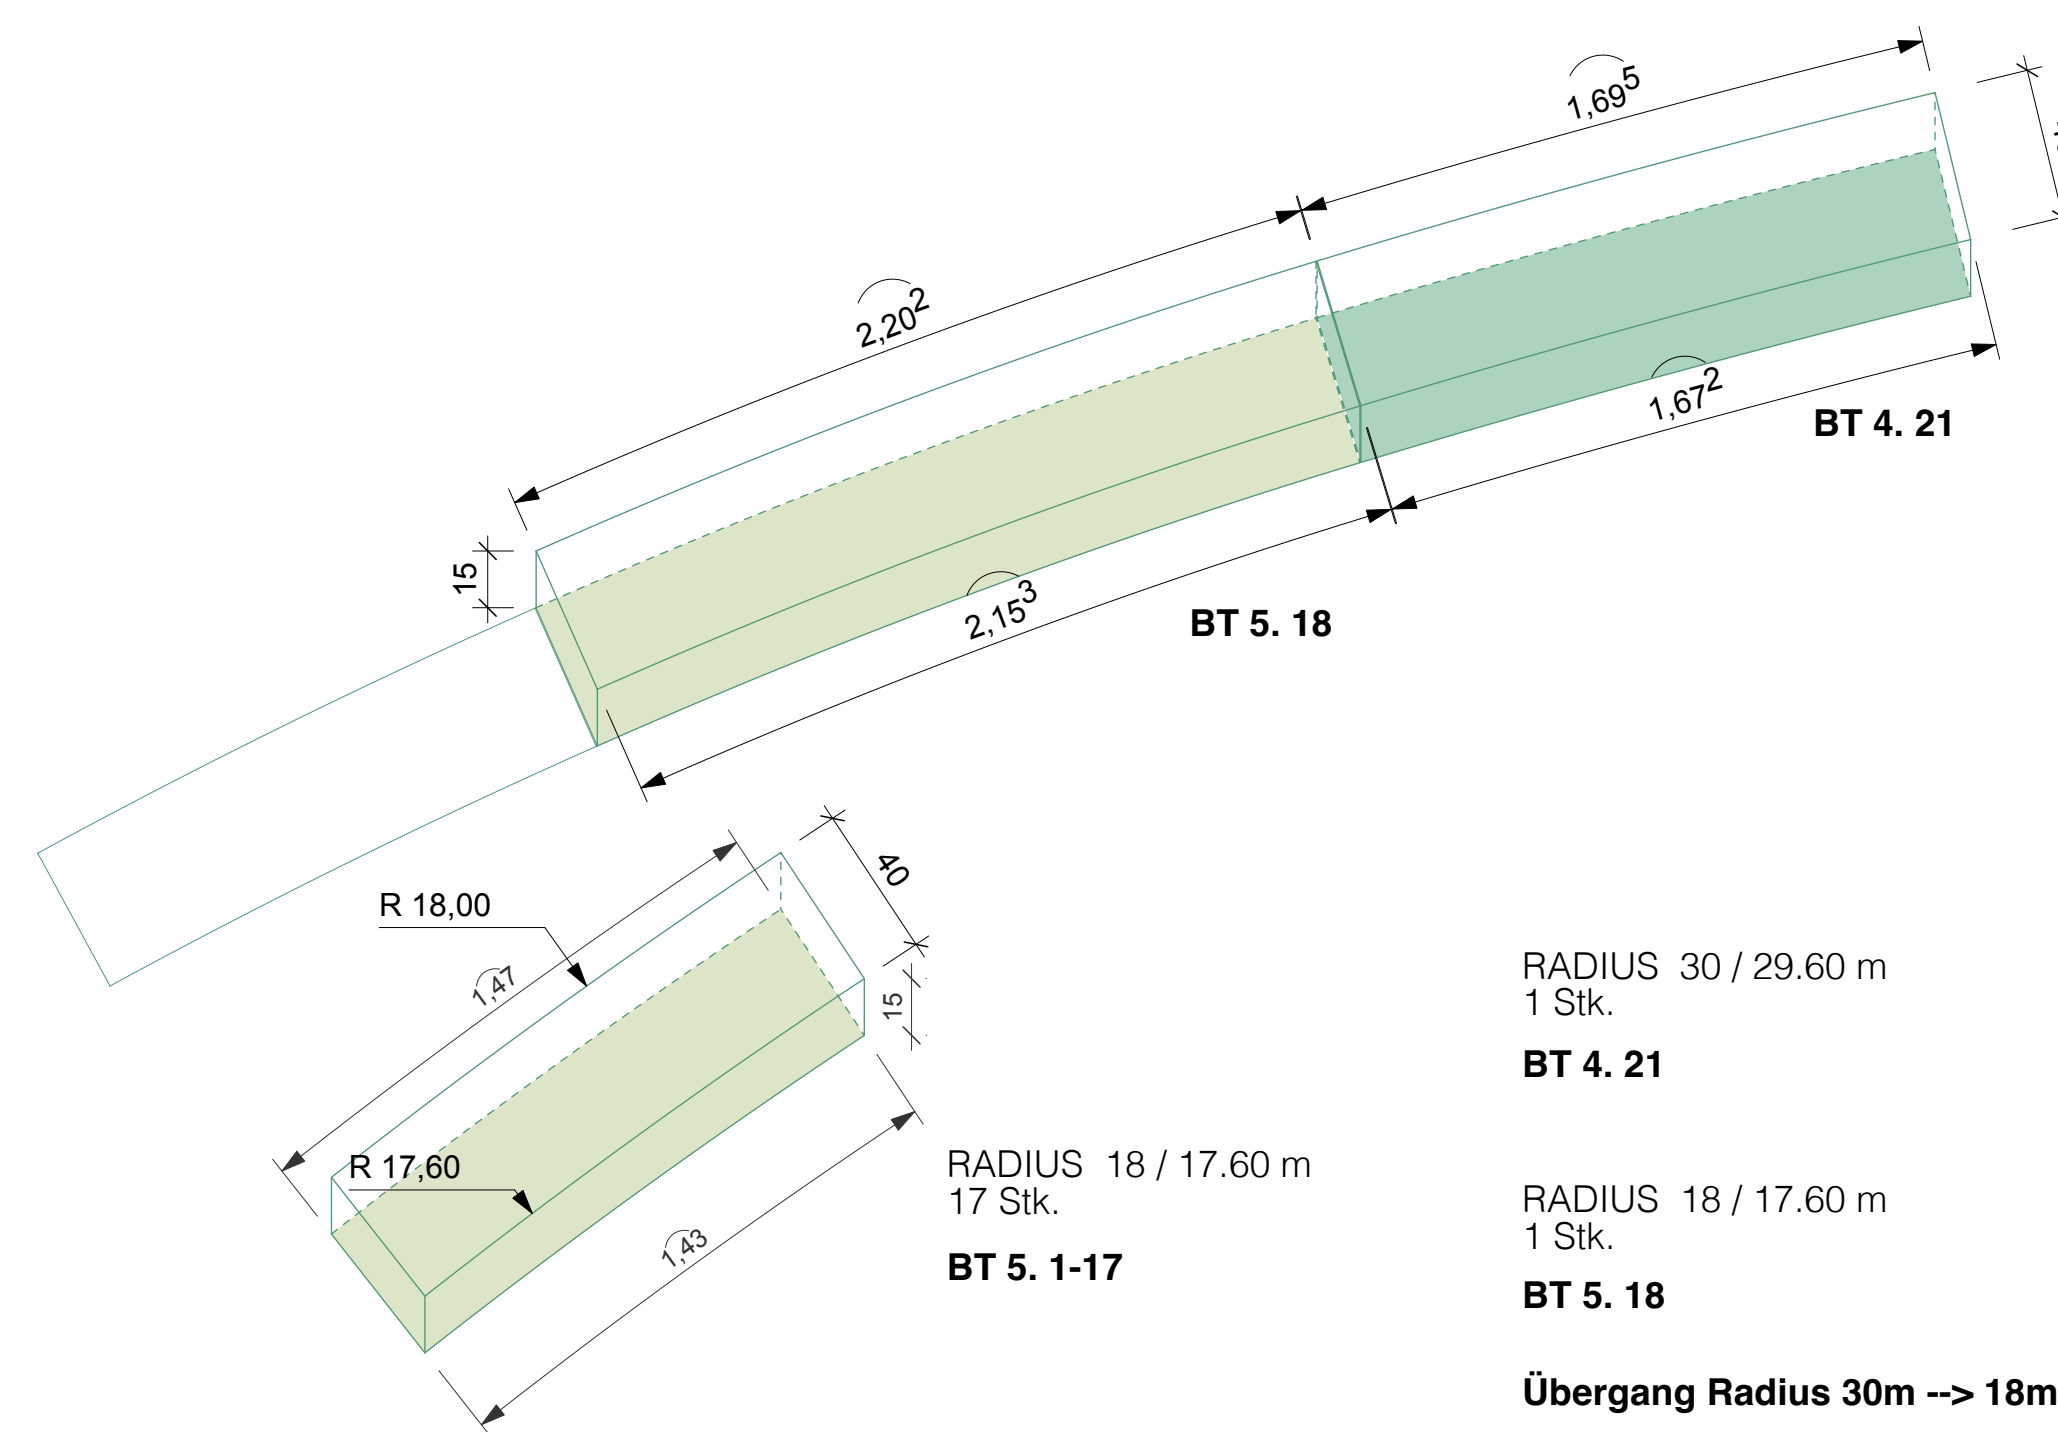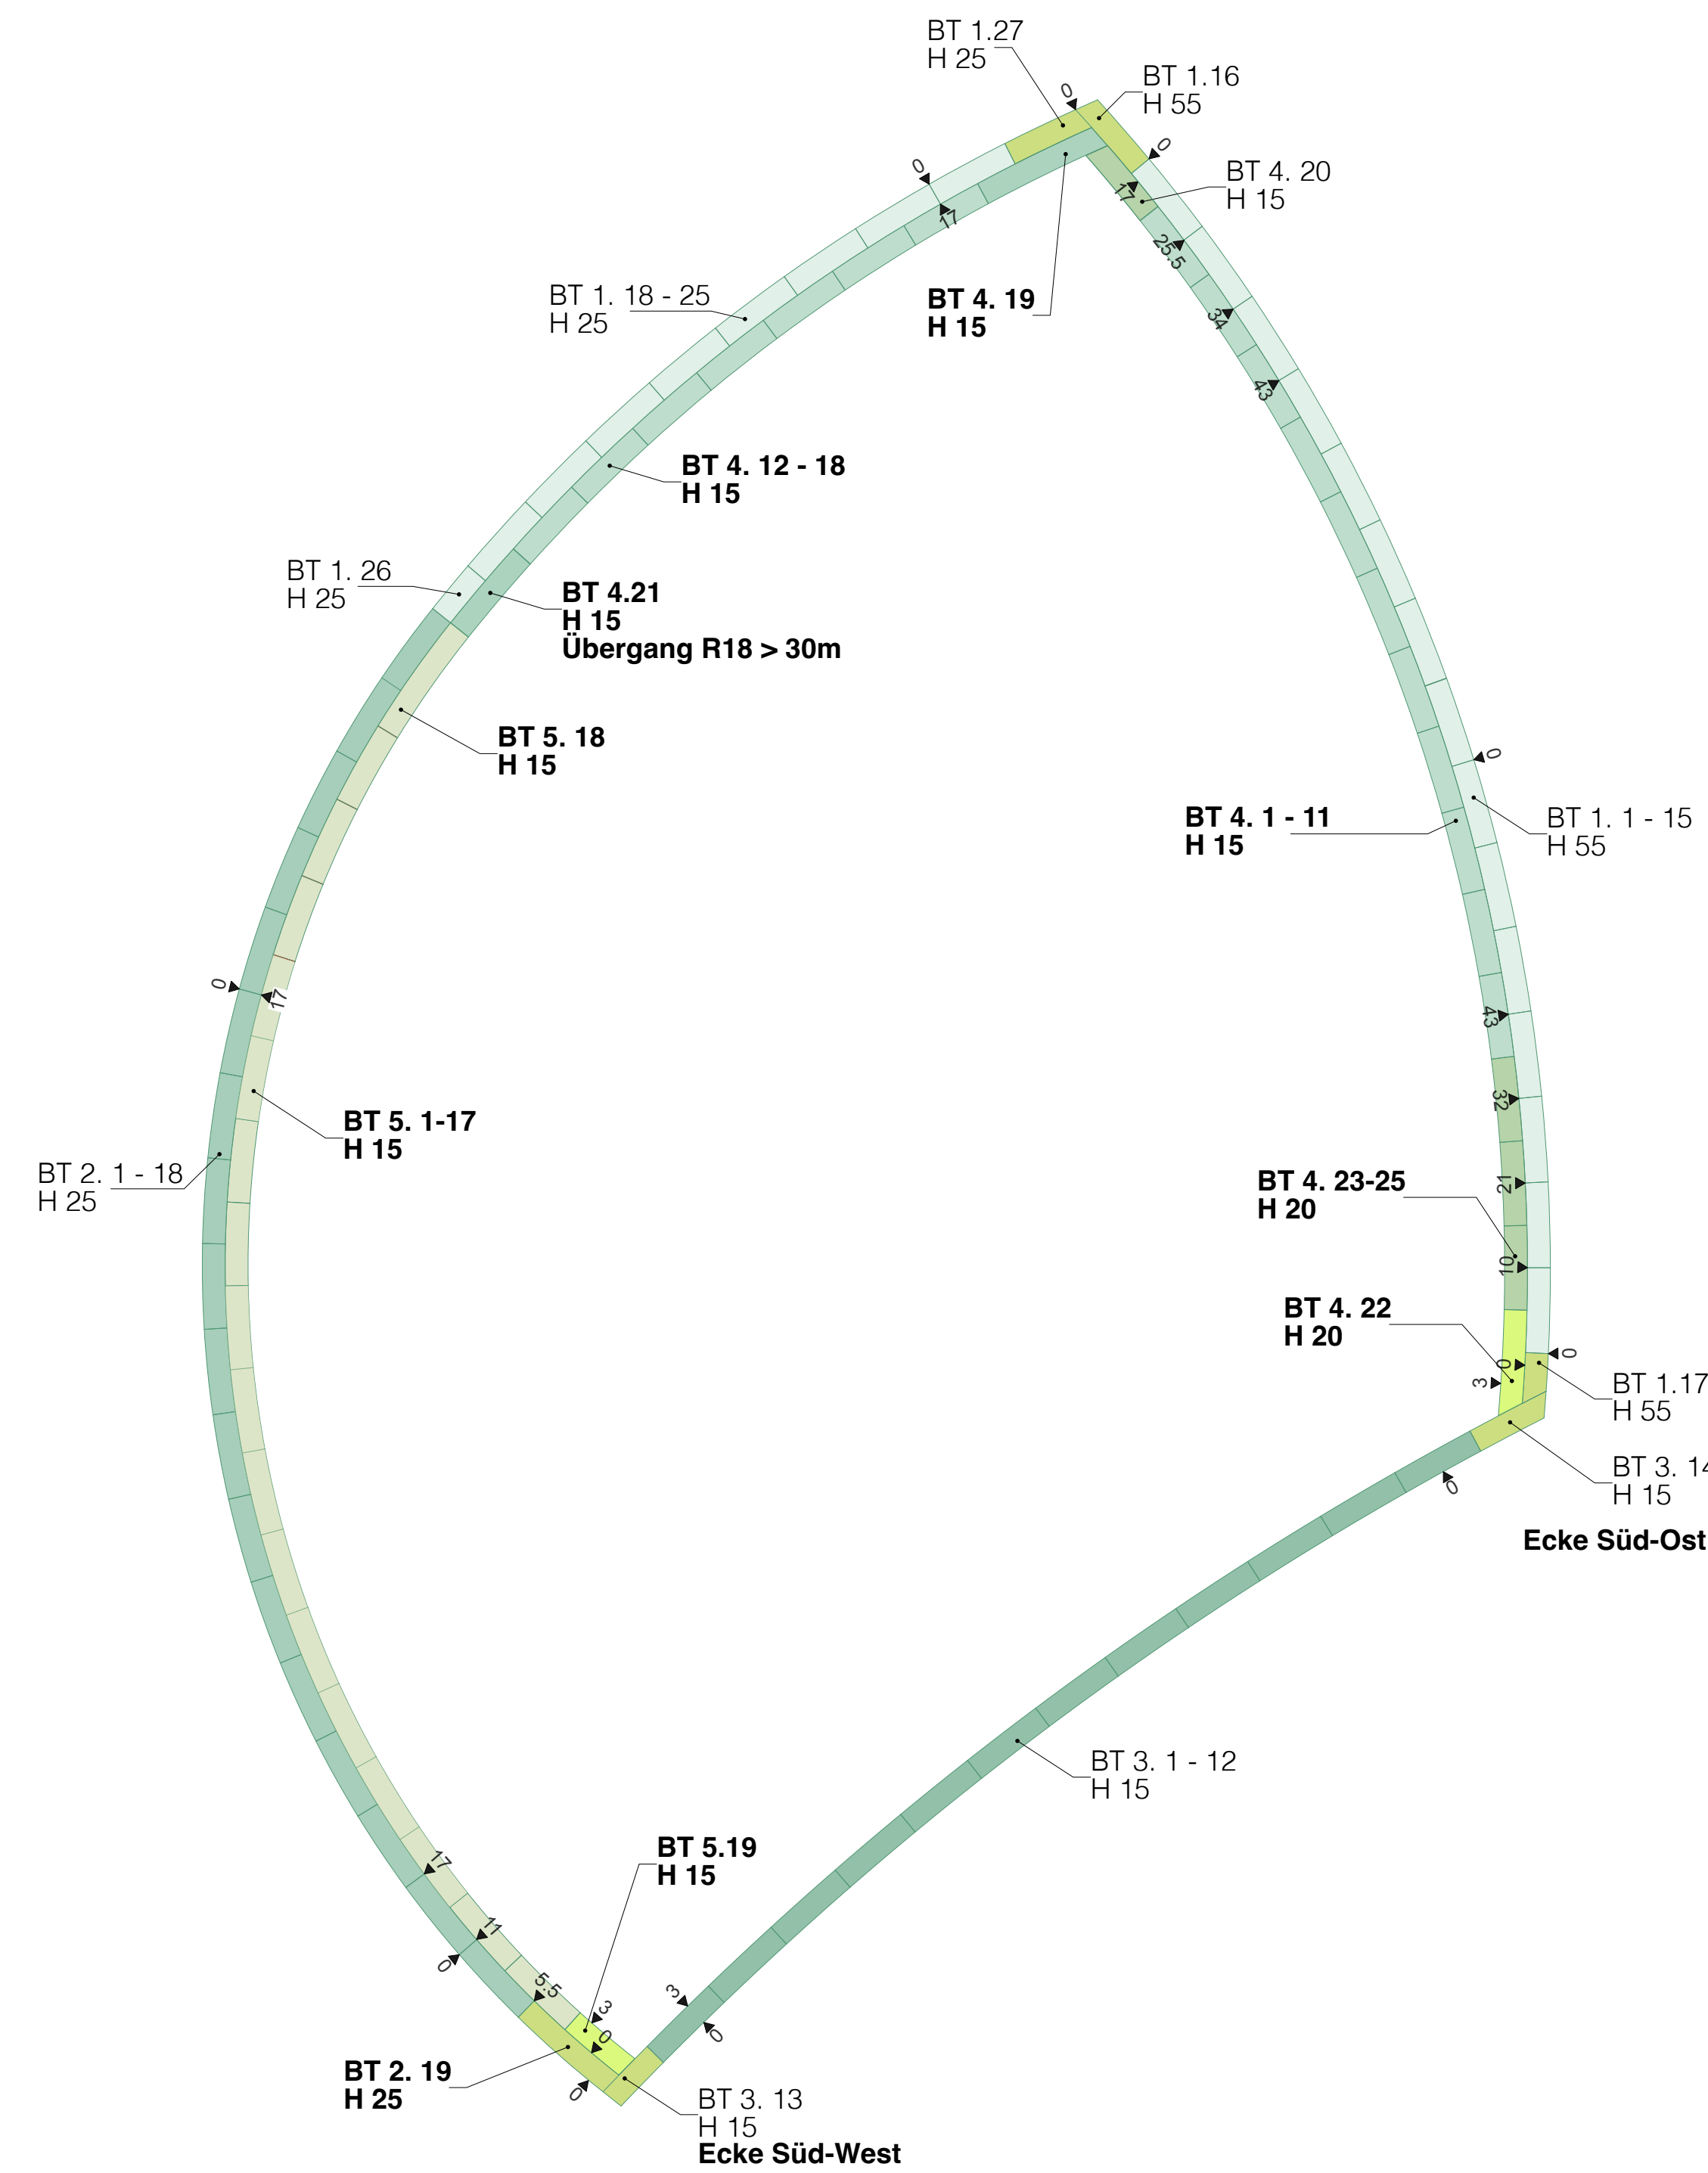

Übergang Radius 30m --> 18m

Sämtliche Maße sind vom Unternehmer vor der Ausführung seiner Arbeiten am Bau zu kontrollieren, beziehungsweise zu messen. Unstimmigkeiten zwischen Plan und tatsächlichen Gegebenheiten sind mit dem Planungsbüro oder der Bauleitung zu klären, anderfalls haftet die ausführende Firma. Für Maßfehler haftet allein der Auftragnehmer. Sämtliche im Plan gemachten Angaben sind Stand der Planung und beruhen auf zum Zeitpunkt der Dokumentenerstellung vorliegenden Informationen. Es sind die allgemeinen Regeln der Technik anzuwenden.

[illegible]

Project Schützenpark Kiel Eingang ehem. Jugendverkehrsschule		SPA	
Parent Betonfertigteile - Innere Einfassungsreihe			
Leitungsphase Ausführungsplanung / LP05	Maßstab 1 : 20 / 100	Erstellungsdatum 22.06.2026	Index 1.189 x 420
Parameter 5.34-2_DT	Einweisung SPA_5.3.1_Details		Obj. KS Eingangsreihe

Bauherr: _____ Unterschrift / Datum: _____
Landeshauptstadt Kiel

Landschaftsarchitekten	Unterschrift / Datum
------------------------	----------------------

Architekten

Verkehrsplanung	
-----------------	--

Planungsgrundlage
Vermesserplan: 22-41_DSGKGK.dwg und 22-41_Schützenwall.dwg (LH Kiel; Amt für Bauordnung, Vermessung u. Geoinformation, Stand: Ju

VORABZUG
zur Kalkulation