



Kombination 1 _ Aufstellung auf Asphalt (Basketballfeld)

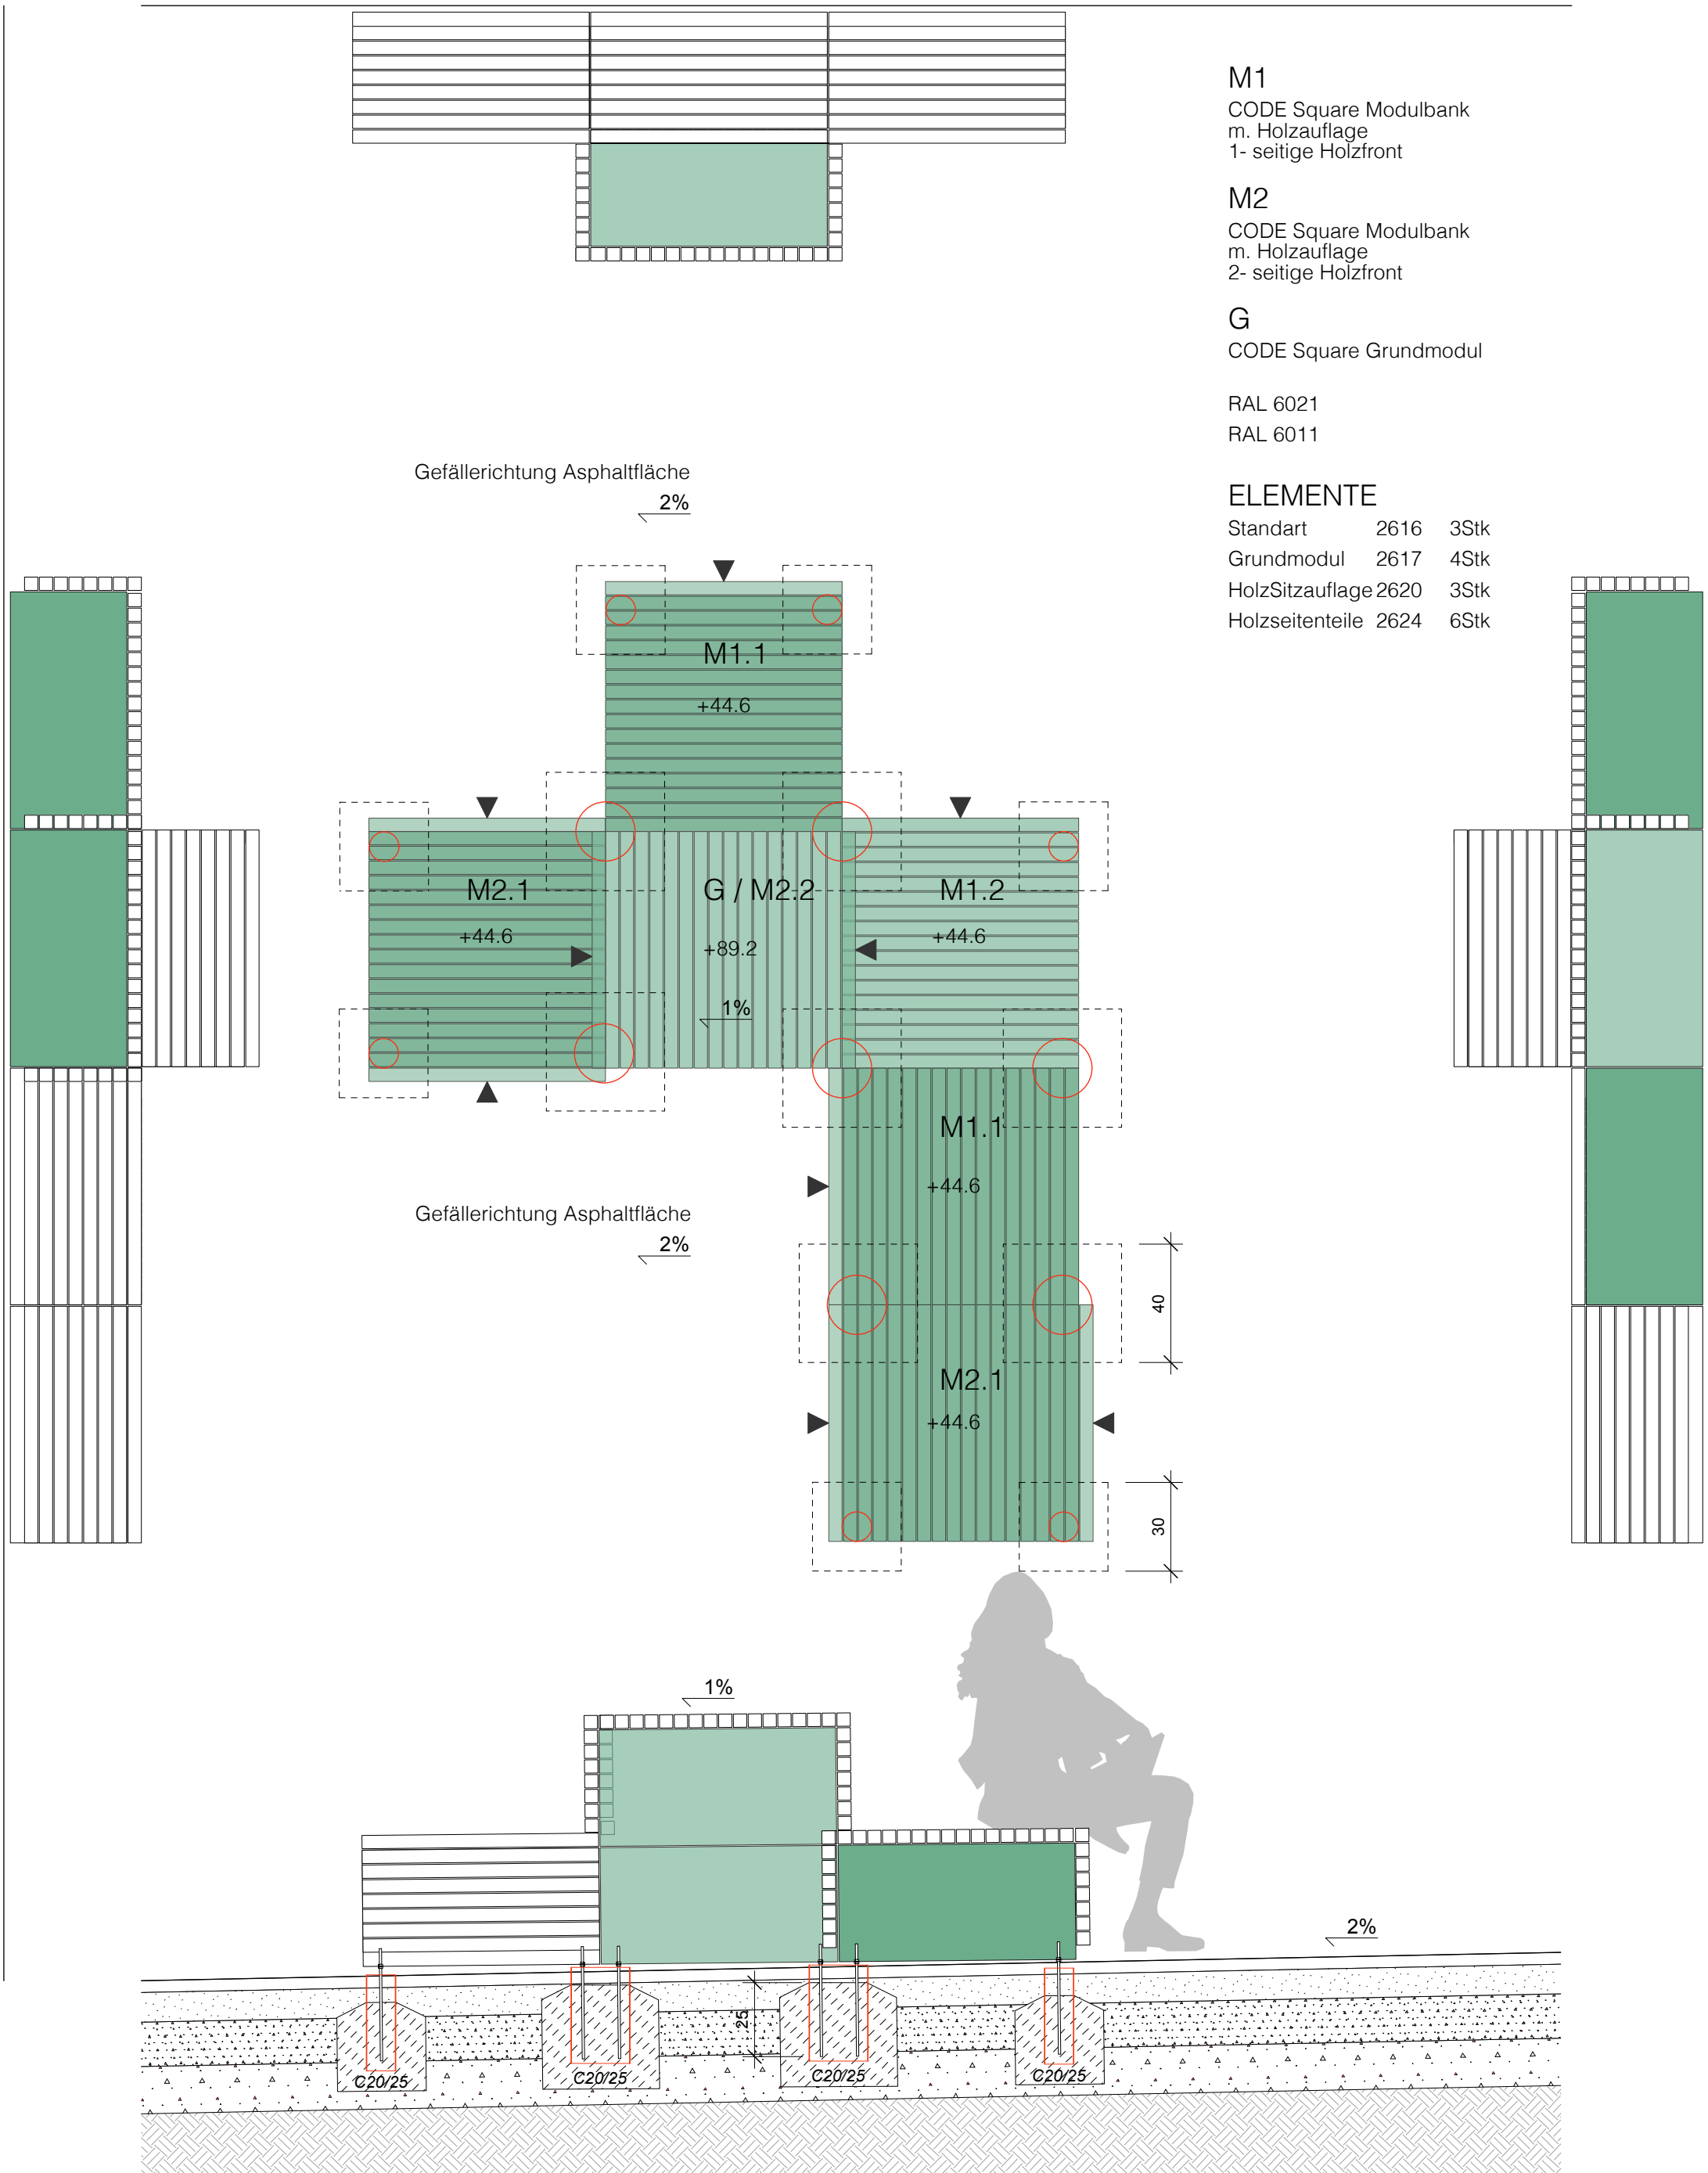

Verankerung in Betonfundament - Einbindetiefe Stahlbolzen M8 V2A ≥25cm (2601)
Betonfundament mit KG-Rohr ø100 / ø200 als verlorene Schalung

Kombination 2 _ Aufstellung auf EPDM

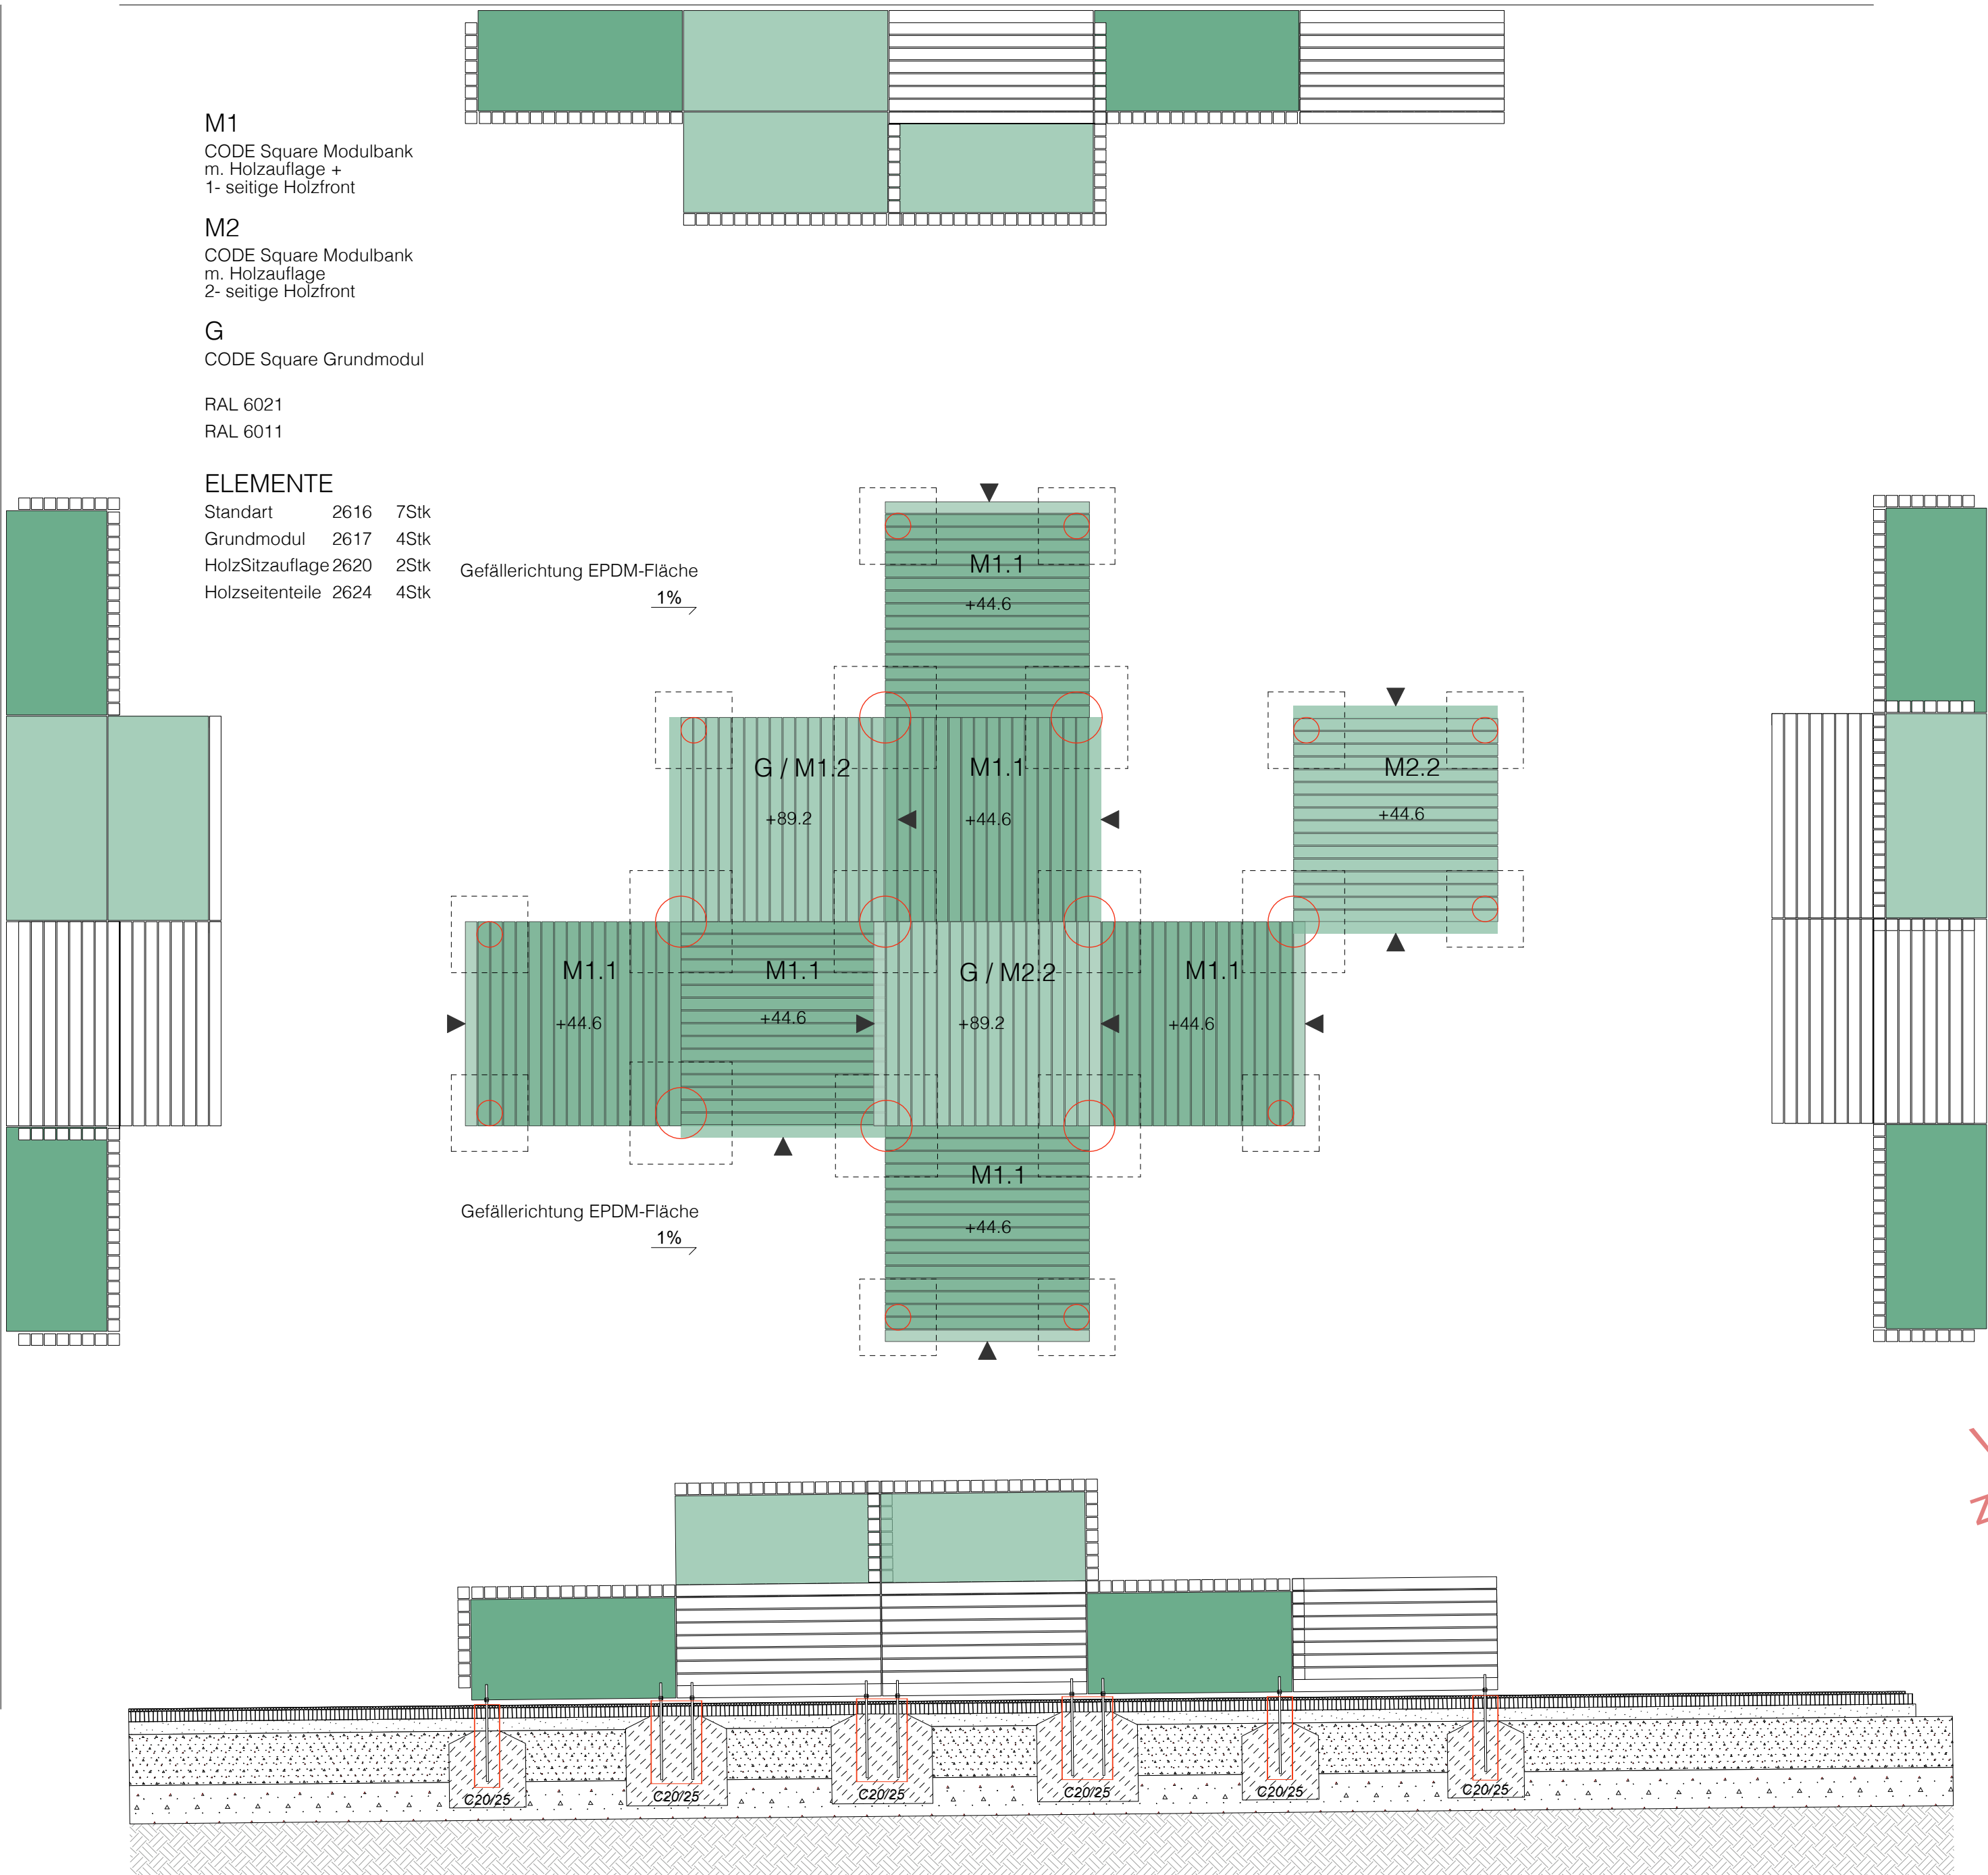

Verankerung in Betonfundament - Einbindetiefe Stahlbolzen M8 V2A ≥25cm (2601)
Betonfundament mit KG-Rohr ø100 / ø200 als verlorene Schalung

VORABZUG
zur Kalkulation