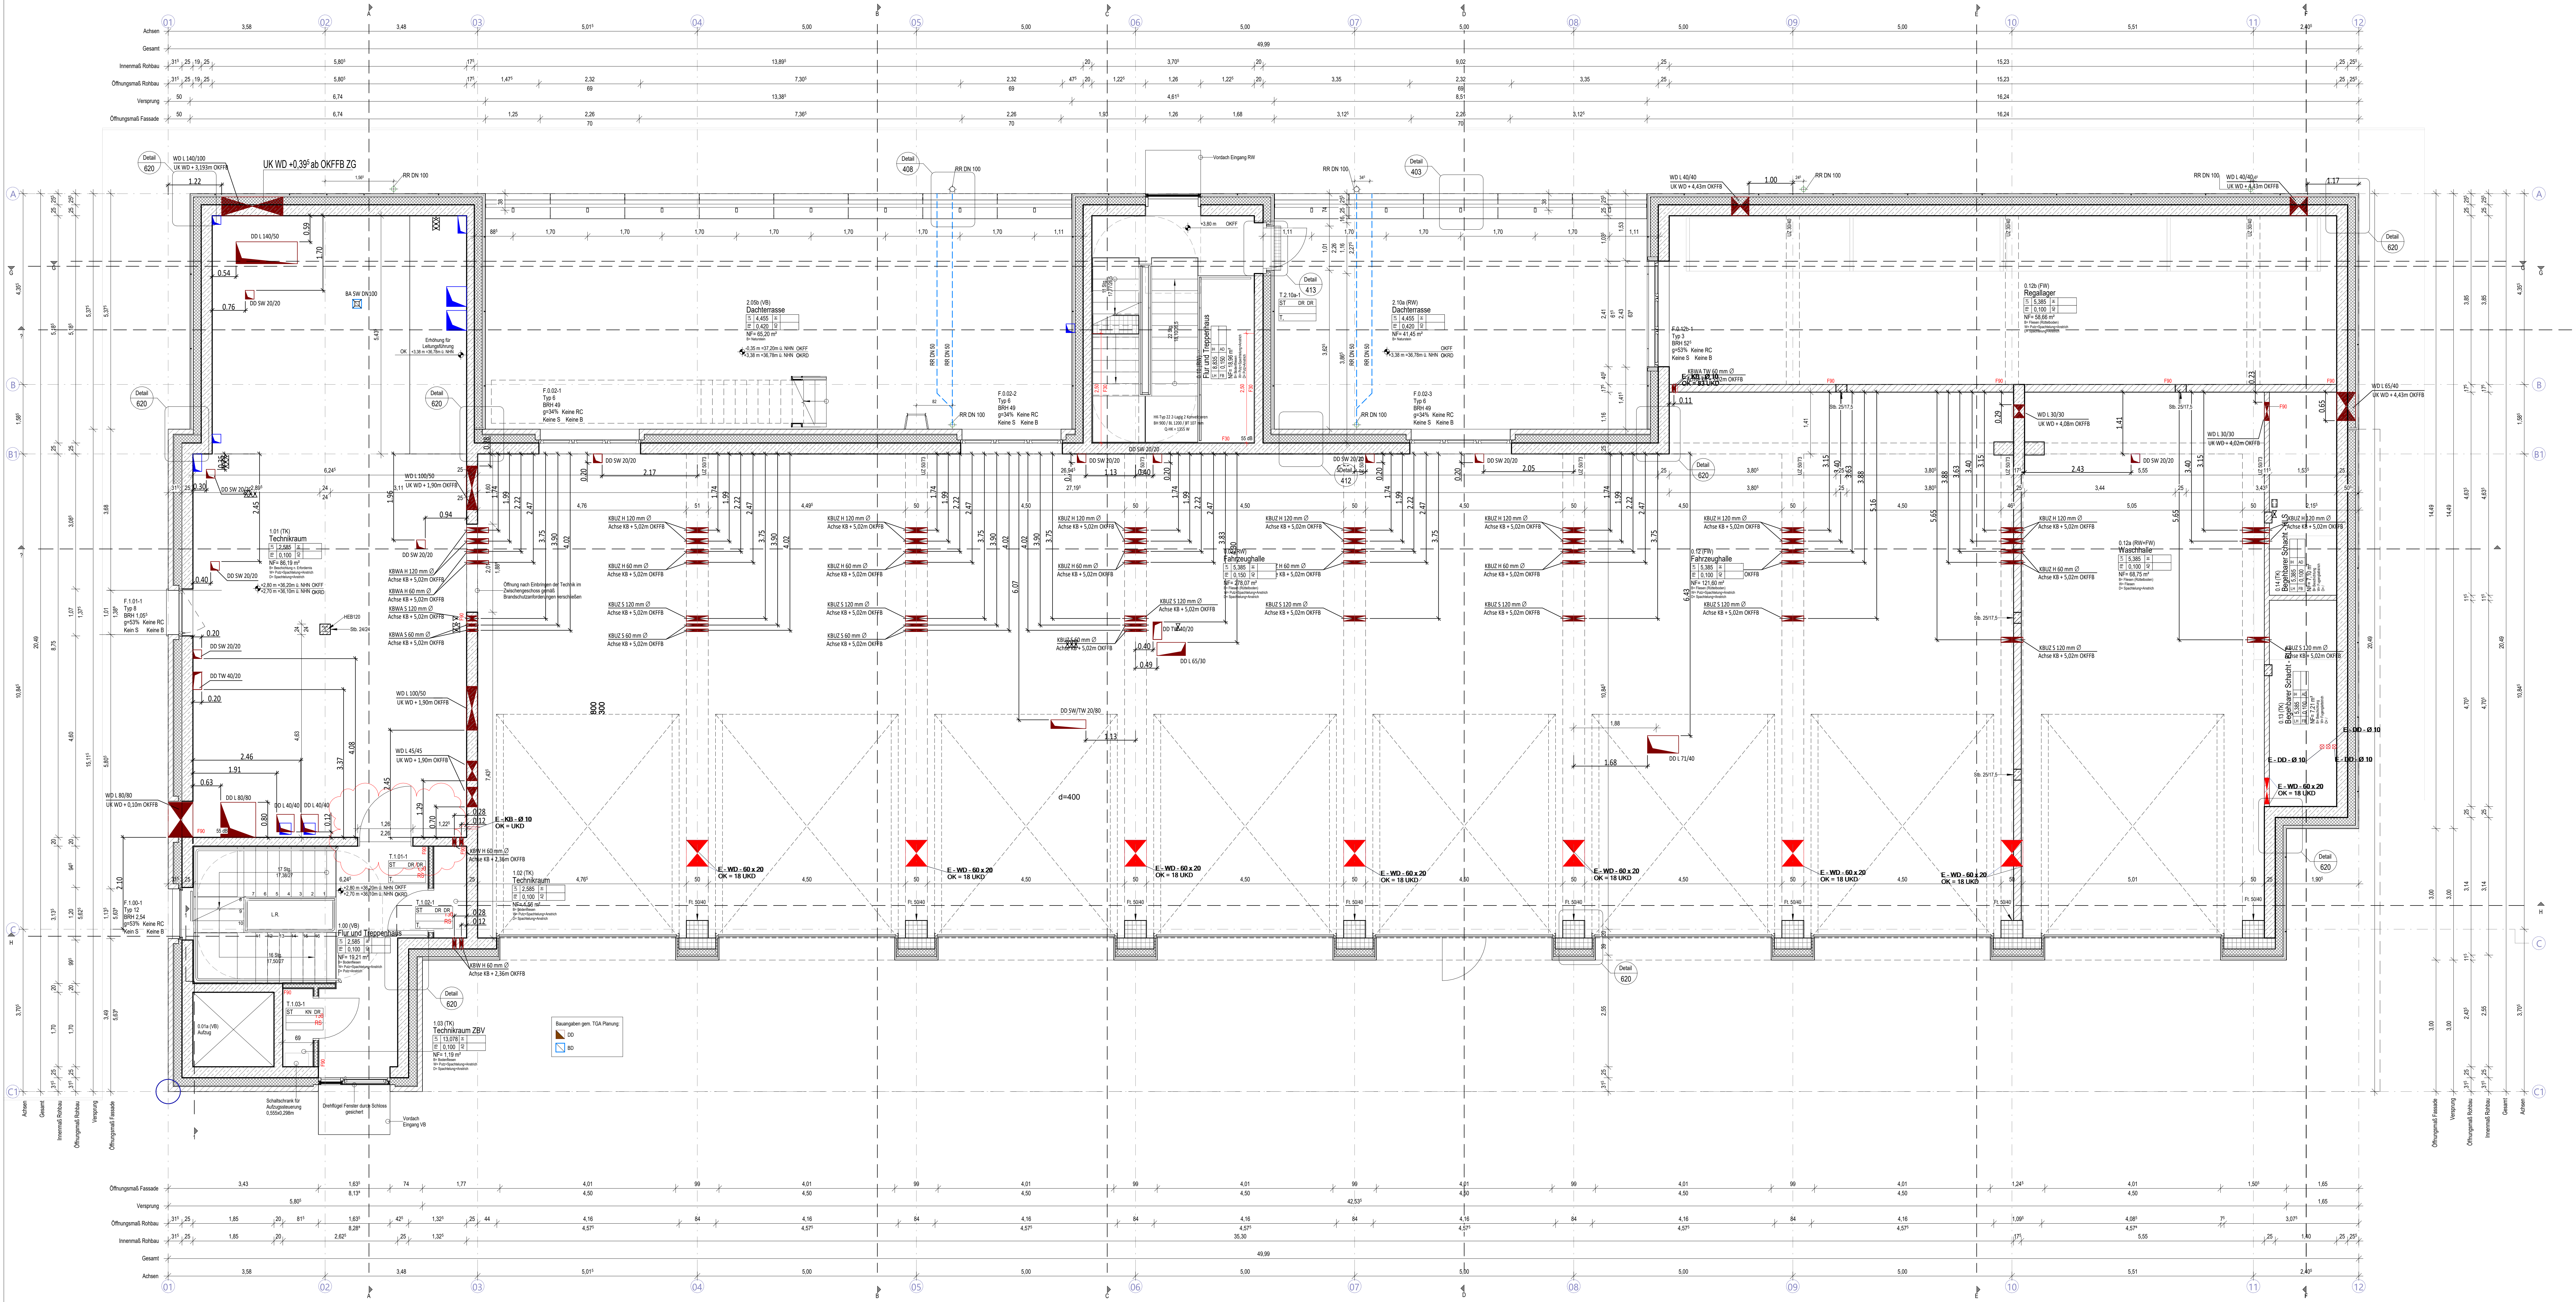

Legende

1.0 Abkürzungen

AHD = ABGEHÄNGTE DECKE
AHD-A = ABGEHÄNGTE DECKE AKUSTIK
AK = AUSSENKANTE
B = BESONDERHEITEN
BD = BODENDURCHBRUCH
BE = BODENEINLAUF
BMZ = BRANDMELDEZENTRALE
BRH = BRÜSTUNGSH. ROH AB OKFF
BRF = BRÜSTUNGSH. FERTIG AB OKFF
BZ = BARRIEREFREIER ZUGANG
BZA = BEZUGSACHSE
DA = DACHABLAUF
DD = DECKENDURCHBRUCH
DESI = DESINFEKTIONSSPENDER
DS = DECKENSCHLITZ
ELT = ELEKTRO
F = FEUERLÖSCHEINRICHTUNG

F30/90 = BRANDSCHUTZANFORDERUNG
FF = FERTIGFUSSBODEN
G30 = BRANDSCHUTZVERGLASUNG
GEFR = GEFRIERSCHRANK
GP = GLASPANEEL
GS = GESCHIRRSPÜLER
HY = HYDRANTENANSCHLUSS
KS = KÜHLSCHRANK
M = MODULSCHRANK
MED-KS = MED-KÜHLSCHRANK
MW = MIKROWELLE
NA = NOTAUSGANG
OK = OBERKANTE
RA = ROHRACHSE
REVI = REVISIONSÖFFNUNG
RF = ROHFUSSBODEN
RH = ROHRHÜLSE

RR = REGENFALLROHR
RWA = RAUCH-WÄRME-ABZUG
S = SONNENSCHUTZ
SAN = SANITÄR
TR = TROCKENBAU
TV = FERNSEHGERÄT
UK = UNTERKANTE
UKD = UNTERKANTE DECKE
UZ = UNTERZUG
ÜZ = ÜBERZUG
V = VERDUNKELUNG (AUSSEN)
VK = VORDERKANTE
VSG = VERBUNDSICHERHEITSGLAS
WD = WANDDURCHBRUCH
WM = WASCHMASCHINE
WS = WANDSCHLITZ
WV = WANDVERSTARKUNG

2.0 Symbole im Grundriss

+ 0.00 / + 0.00 = OKFF / OKRD
+ 0.00 / + 0.00 = OKFF BESTAND / OKRD BESTAND
D02 / 0123 = DETAIL D02 / SIEHE PLAN ...-...-...-0123

2.1 Türnummern

TÜRNUMMER XX
TÜRBLATT XX XX BESCHLAG
SCHALLSCHUTZ (erf. Rw) XX XX BRANDSCHUTZ
SONDERAUSST. XX
GLASAUSSCHNITT

Beschlag
DR = DRÜCKER
KN = KNAUF
-- = OHNE BESCHLAG
WC = WC-BESCHLAG

Brandschutz
T30 = BRANDSCHUTZTÜR
RS = RAUCHDICHT & SELBSTSCHL.
DS = DICHT- & SELBSTSCHL.
ÖRA = ÖFFNUNG ZUR RAUCHABLEITUNG
BW = BRANDWAND
F90 = FEUERBESTÄNDIG
F30 = FEUERHEMMEND

Türblatt
HZ = HOLZTÜR
VK = VOLLKUNSTSTOFF
MG = METALL-GLAS-TÜR
GL = GLASTÜR
ST = STAHLTÜR
FD = EDELSTAHLTÜR
-- = KEIN TÜRBLATT

Sonderausstattung
OTS = OBENTÜRSCHLIESSER
PIN = TASTENFELD
NA = NOTAUSGANG
TSR = SCHLIESSUNG Ü. RAUCHM.
AUTO = AUTOMATIKANTRIEB
US = UNTERSCHNITT
FTS = FLUCHTTÜRSTEUERUNG

3.0 Symbole in Schnitt und Ansicht

± 0.00 = OBERKANTE ROHBAU bzw. UNTERKANTE ROHBAU
- 0.15 = OBERKANTE AUSBAU bzw. UNTERKANTE AUSBAU

4.0 Schraffuren

▨ STAHLBETON
▨ MAUERWERK
▨ MINERALFASERDÄMMUNG
▨ TROCKENBAU
▦ BETONFERTIGTEIL
☐ INSTALLATIONSWAND
▨ BARRIEREFREIR BB
🟩 DACHBEGRÜNUNG

5.0 Deckenhöhen

IH INSTALLATIONSHÖHE
AD ABGEHÄNGTE DECKE
LH RAUMHÖHE
FB FUSSBODENAUFBAU
DECKENVERSPRUNG

6.0 Symbole im Grundriss (Sanitär)

HANDWASCHBECKEN
WASCHTISCH
WC-BECKEN
AUSGUSSBECKEN
URINAL
BODENABLAUF
LOSES MOBILIAR DARSTELLUNG OHNE FÜLLFLÄCHEN
EINBAUMÖBEL DARSTELLUNG MIT FÜLLFLÄCHEN

ALLE HÖHENMASSE AB OK FERTIGFUSSBODEN.
FÜR SÄMTLICHE BETON- , STAHLBETON UND STAHLKONSTRUKTIONEN SIEHE STATISCHE BERECHNUNGEN UND DIE KONSTRUKTIONSZEICHNUNGEN DES TRAGWERKPLANERS. DIE MASSE SIND VOM AUFTRAGNEHMER VOR BEGINN DER ARBEITEN ZU PRÜFEN UND AM BAU ZU NEHMEN. DAS URHEBERRECHT AN DIESER ZEICHNUNG VERBLEIBT UNS. VERVIELFÄLTIGUNG NUR UNTER NENNUNG DES VERFASSERS.

Übersichtsplan

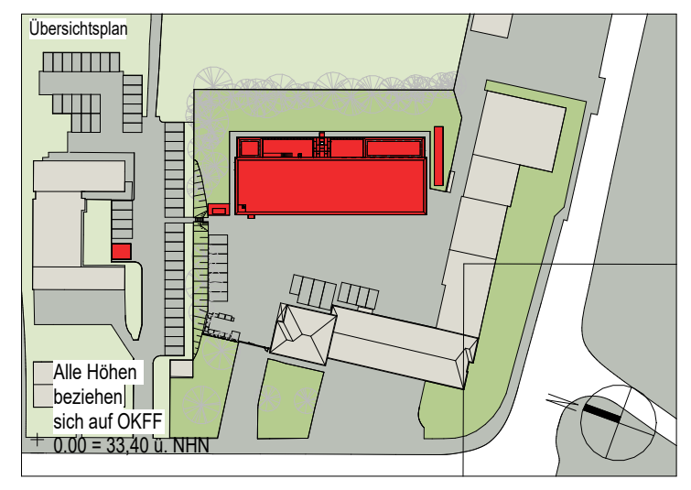

Änderung/ Ergänzung	Bearb.	Datum	Index
Anpassung Fensteröffnungen	BCa	09.01.2026	P
Anpassung Türstempel, Änderung Öffnungsflügel Technikraum	BCa	30.05.2024	O
ergänzende Angaben zu SSK3 (OG), Fenster Milchglas, Glasbrüstung (OG), Wandverstärkungen (OG), Türhöhen, Aktualisierung HLS Bauangaben, Verschiebung Stütze an Waschhalle (EG), 3x Fenstergriff (ZG u. OG)	BCa	01.02.2024	N
Einblendung Durchbrüche ELT und HLS	BCa	22.12.2023	M
Diverse Änderungen	BCa	06.12.2023	L
TGA in Bearbeitung	LBu	14.09.2023	K
Nachtrag: Beschriftungshinweise	MGi	18.08.2023	J
Anpassung Fenster Rohbaumaße	MGi	28.07.2023	I
Anpassung Position der Tore	MGi	29.06.2023	H
Anpassung Fenster in Alu-Verkleidung	MGi	02.05.2023	G
Anpassung Treppenläufe, Geländer, PRF und Innentür	MGi	19.04.2023	F
Anpassung Schaltschrank Aufzugssteuerung	MGi	30.03.2023	E
Verlegung Steigleiter, Entfernung des Arbeitspodests	MGi	15.03.2023	D
Anpassung Fassadenaufbau	MGi	01.03.2023	C
Anpassung Treppenläufe, Podest und Geländer	MGi	01.03.2023	B
Grundversion	MGi	20.12.2022	A

Bauherr

Landeshauptstadt Kiel

60 Immobilienwirtschaft
Andreas-Gayk-Straße 31 A
Postfach 1152
24099 Kiel
Tel. +49 431 901/1060
Fax +49 431 901/61060

Kiel. Kiel Sailing.City.

Projekt-Nummer, Projektbezeichnung, Projektanschrift

203-Neubau Rettungswache mit einer Abteilung für vorbeugenden Brandschutz

Röntgenstraße 9-11, 24143 Kiel

Planinhalt

Zwischengeschoss

Bauteil: 1 - Hauptgebäude
Plantyp: VgV
Planart: Grundriss
Blatt-Nr.: AC-5-GR-__-E1-112-P-2
Gliederung: LPH 5
Bauherr
Entwurfsverfasser
Gezeichnet: MGi, BCa 09.01.2026
Geprüft: CFi, DGr
Maßstab: 1:50

H/B = 841 / 1379