


Ansicht Nord-West
1:50

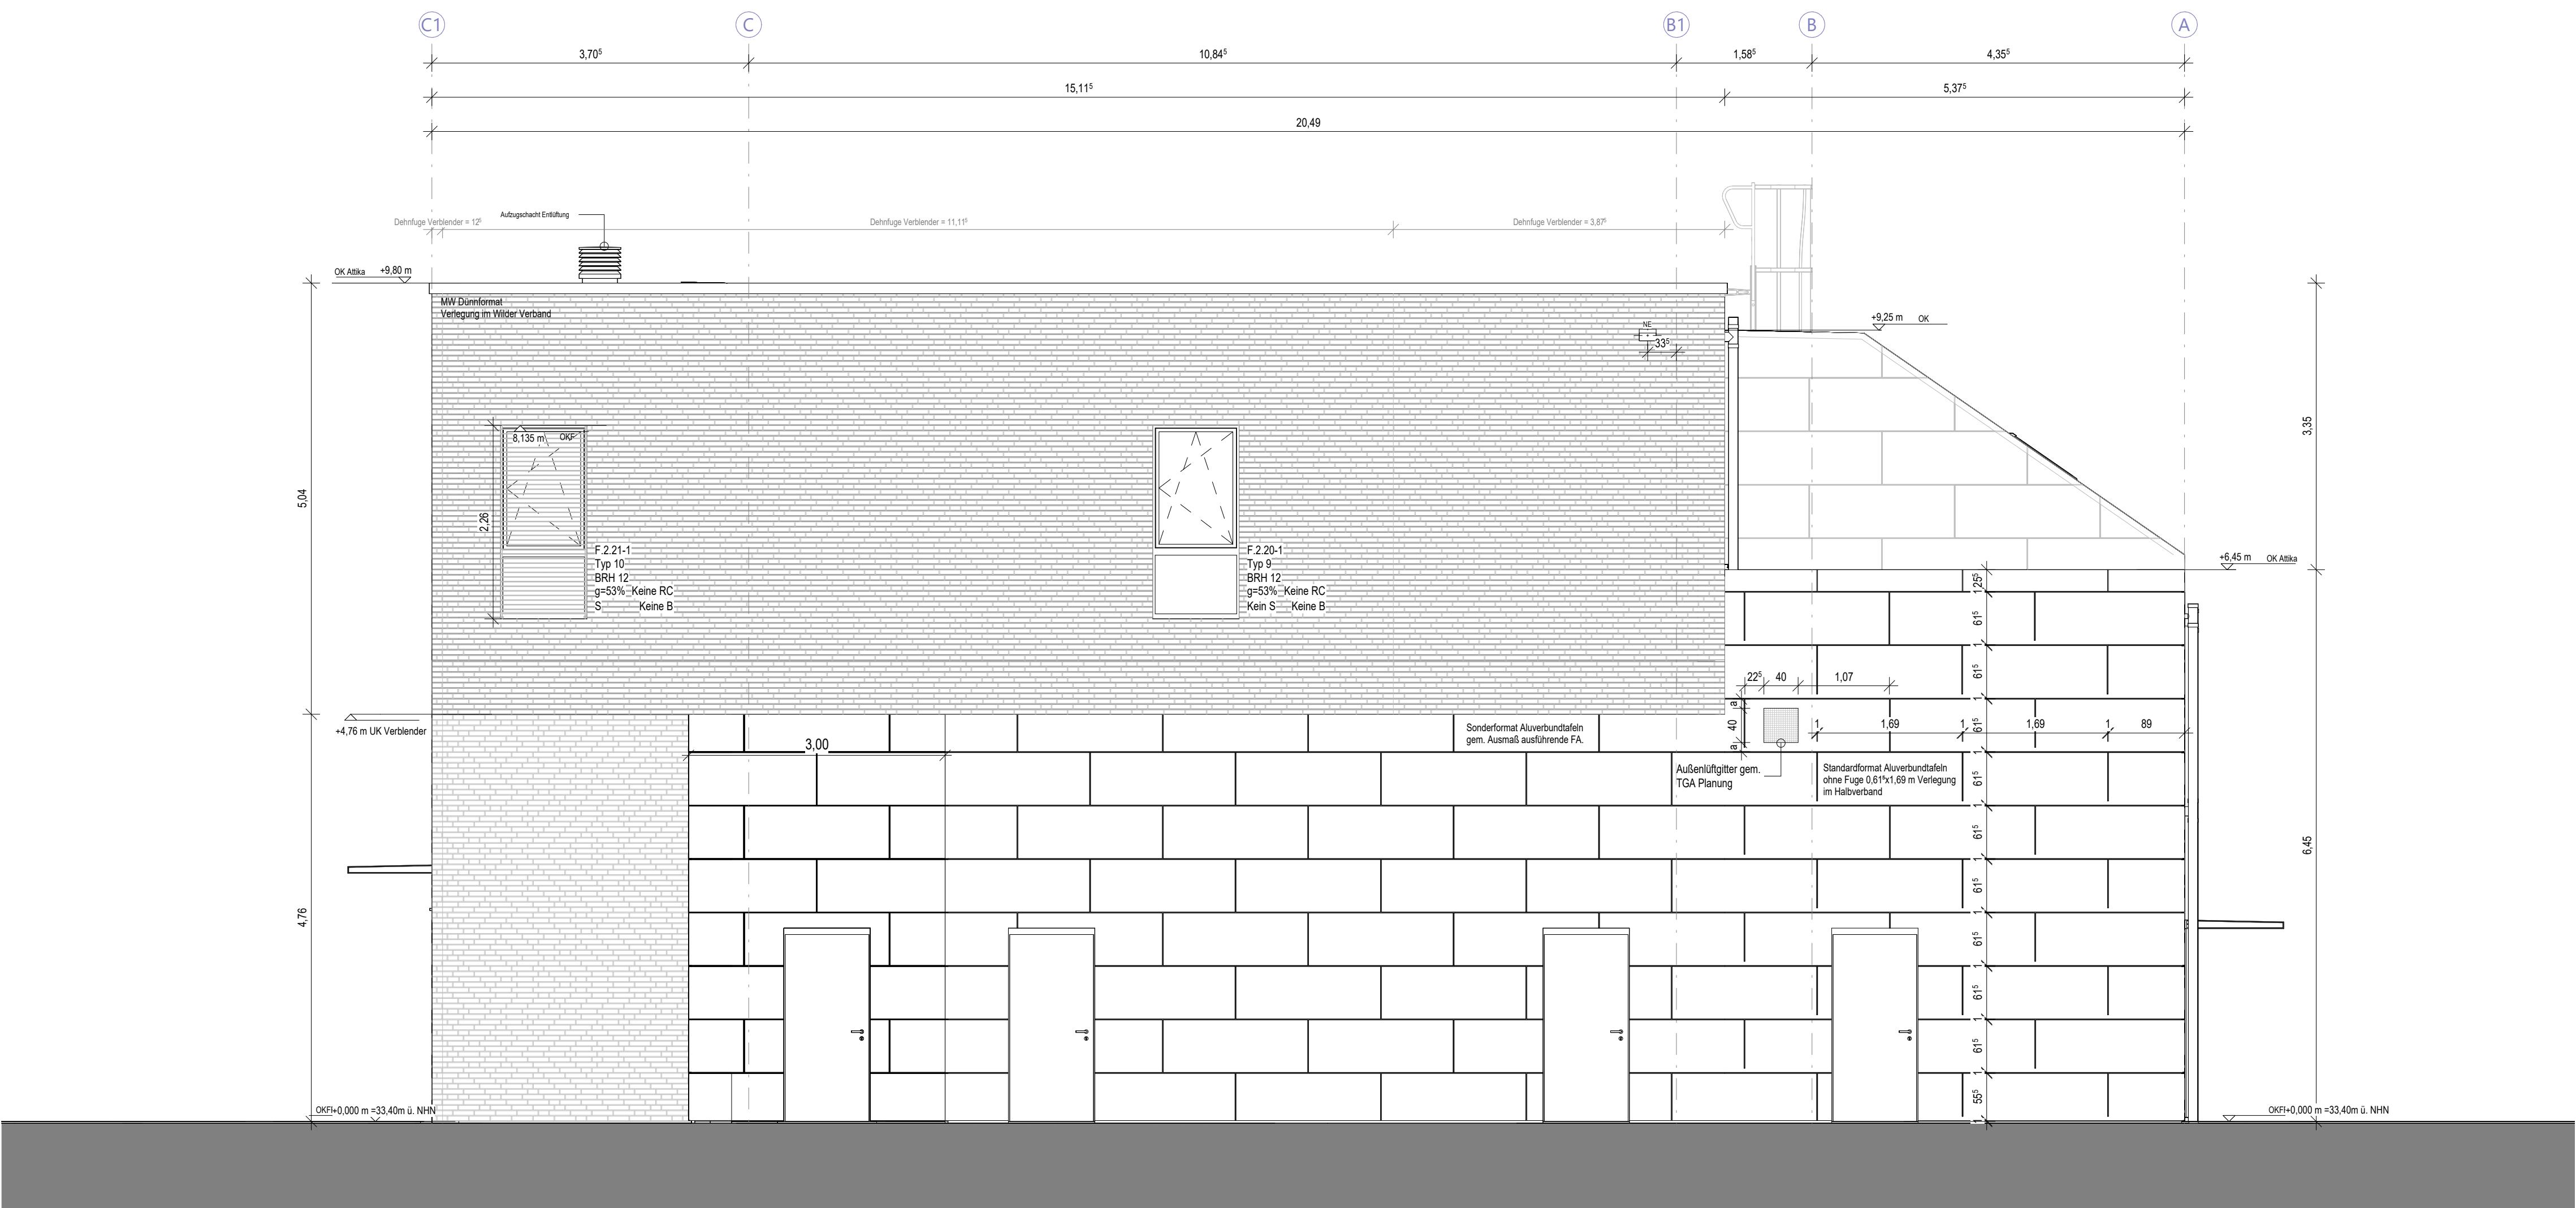

Ansicht Süd-Ost
1:50

Legende			
1.0 Abkürzungen			
AHD = ABHÄNGIGE DECKE	FF = FERTIGFUSSBODEN	RWA = RAUCHWÄRMERZUG	
AHDA = ABHÄNGIGE DECKE AKUSTIK	GAS = BRANDSCHUTZVERGLASUNG	S = SONNENSCHUTZ	
AK = AUSSENKANTE	GEF = GEFÄHRSCHWANK	SAN = SANITÄR	
BO = BOSENDRUCH	GP = GLASFÄHRLICH	TR = TROCKENBAU	
BE = BOSENDRUCH	GS = GEFÄHRSCHWANK	TV = FEUERSTAND	
BRZ = BRANDRISIKOZENTRALE	HT = HYDRAULISCHER SCHLUSS	UK = UNTERKANTE	
BRN = BRUSTUNGSH. RICH. AB. OFF.	KS = KÜLSCHWANK	UKD = UNTERKANTE DECKE	
BRN = BRUSTUNGSH. RICH. AB. OFF.	M = MÖBELSCHWANK	UZ = ÜBERZUG	
BRZ = BARREDEFREIER ZUGANG	MEDKS = MED. KÜLSCHWANK	V = VERBODENUNG AUSSEN	
BSA = BÜROKASSE	MM = MÖBELSCHWANK	VK = VORDERKANTE	
DA = DACHHAUF	NA = NOTAUSGANG	VSD = VERBODENUNG SCHWANK	
DO = DACHHAUF	OK = OBERKANTE	WD = WANDURCHBRUCH	
DEB = DECKENBREMSE	RA = RACHSCHWANK	WM = WANDSCHWANK	
DS = DACHHAUF	RO = RACHSCHWANK	WS = WANDSCHWANK	
ELT = ELEKTRO	RF = RACHSCHWANK	WV = WANDSCHWANK	
F = FEUERBREMSE	RH = RACHSCHWANK		
F3000 = BRANDSCHUTZANFORDERUNG	RR = REGENFALLSCHWANK		

2.0 Symbole in Schnitt und Ansicht		3.0 Schnittkanten		4.0 Deckenflächen	
0,50	0,15	STÄHLBETON	BETONFERTIGTEIL	XX	XX
0,50	0,15	MAUERWERK	INSTALLATIONSMAUER	XX	XX
0,50	0,15	MINERALFASERDÄMMUNG	BETON UNBEWEHRT	XX	XX
0,50	0,15	TROCKENBAU	DACHBEGRIFFUNG	XX	XX
0,50	0,15			XX	XX

ALLE HÖHENMASSE AB OK FERTIGFUSSBODEN.
FÜR SÄMTLICHE BETON-, STAHLBETON- UND STAHLKONSTRUKTIONEN SIEHE STATISCHE BERECHNUNGEN UND DIE KONSTRUKTIONSTECHNISCHEN BESONDERHEITEN. DIE MASSE UND STAHLKONSTRUKTIONEN SIEHE DER ARBEITEN ZU PRÜFEN UND AM BAU ZU NEHMEN. DAS UNRECHT AN DER ZEICHNUNG VERLEHRT UND VERWECHSLUNG NUR UNTER NENNUNG DES VERFASSERS.

Überprüfen		Korrektur Höhenquoten Verbleiben		BCa	13.04.2026	J
		Anpassung Fensteröffnungen		BCa	13.07.2026	H
		Ergänzung Inter		BCa	16.07.2025	H
		Anpassung Glas- und Türen		BCa	16.05.2025	G
		Index Anpassung		BCa	16.05.2025	F
		Ergänzung Höhen Verbleiben		BCa	16.05.2025	E
		Ergänzung Änderungen		BCa	16.12.2023	D
		ELT neu		LBu	10.09.2023	C
		Anpassung Planung		LBu	14.09.2023	B
		Höhen		MS	16.08.2023	A
		Anpassung Schnitt und Ansichten				
		Reise				
		Datum				
		Index				

Landeshauptstadt Kiel		Baustell	
60 Nordstrasse 24109 Kiel Tel: +49 431 901100 Fax: +49 431 901100		Kiel. Sailing City.	

Projektname: Projektbeschreibung: Projektantrag			
203-Neubau Rettungswache mit einer Ableitung für vorbeugenden Brandschutz			
Rangierungsplatz 5-11, 24145 Kiel			
Planblatt		Baustell	
Planung		1- Hauptgebäude	
Planung		Vgl.	
Ansicht Nord-West, Süd-Ost		Ansicht	
Baustell		Gliederung	
AC-S-AN-NWSO-XX-131-132		LPH 5	
Baustell		Gezeichnet	
		MG, Bca	
		13.04.2026	
		Geprüft	
		CF, Dgr	
		Maßstab	
		1:50	