

BAUTEILLISTE

OBJEKT	ANZAHL	BAUTEILNUMMER
1	2	Fundament_2500x600x670_1
2	2	Fundament_600x600x670_1
3	1	Bodenunterfüllung_2500
4	1	Bodenplatte_2500



**SCHRAEDER**  
METALLVERARBEITUNG


Gezeichnet	30.03.2016	ED
Geprüft		
Skizze		

A1-A412\_FB1800

Fundamentplan


13

A2

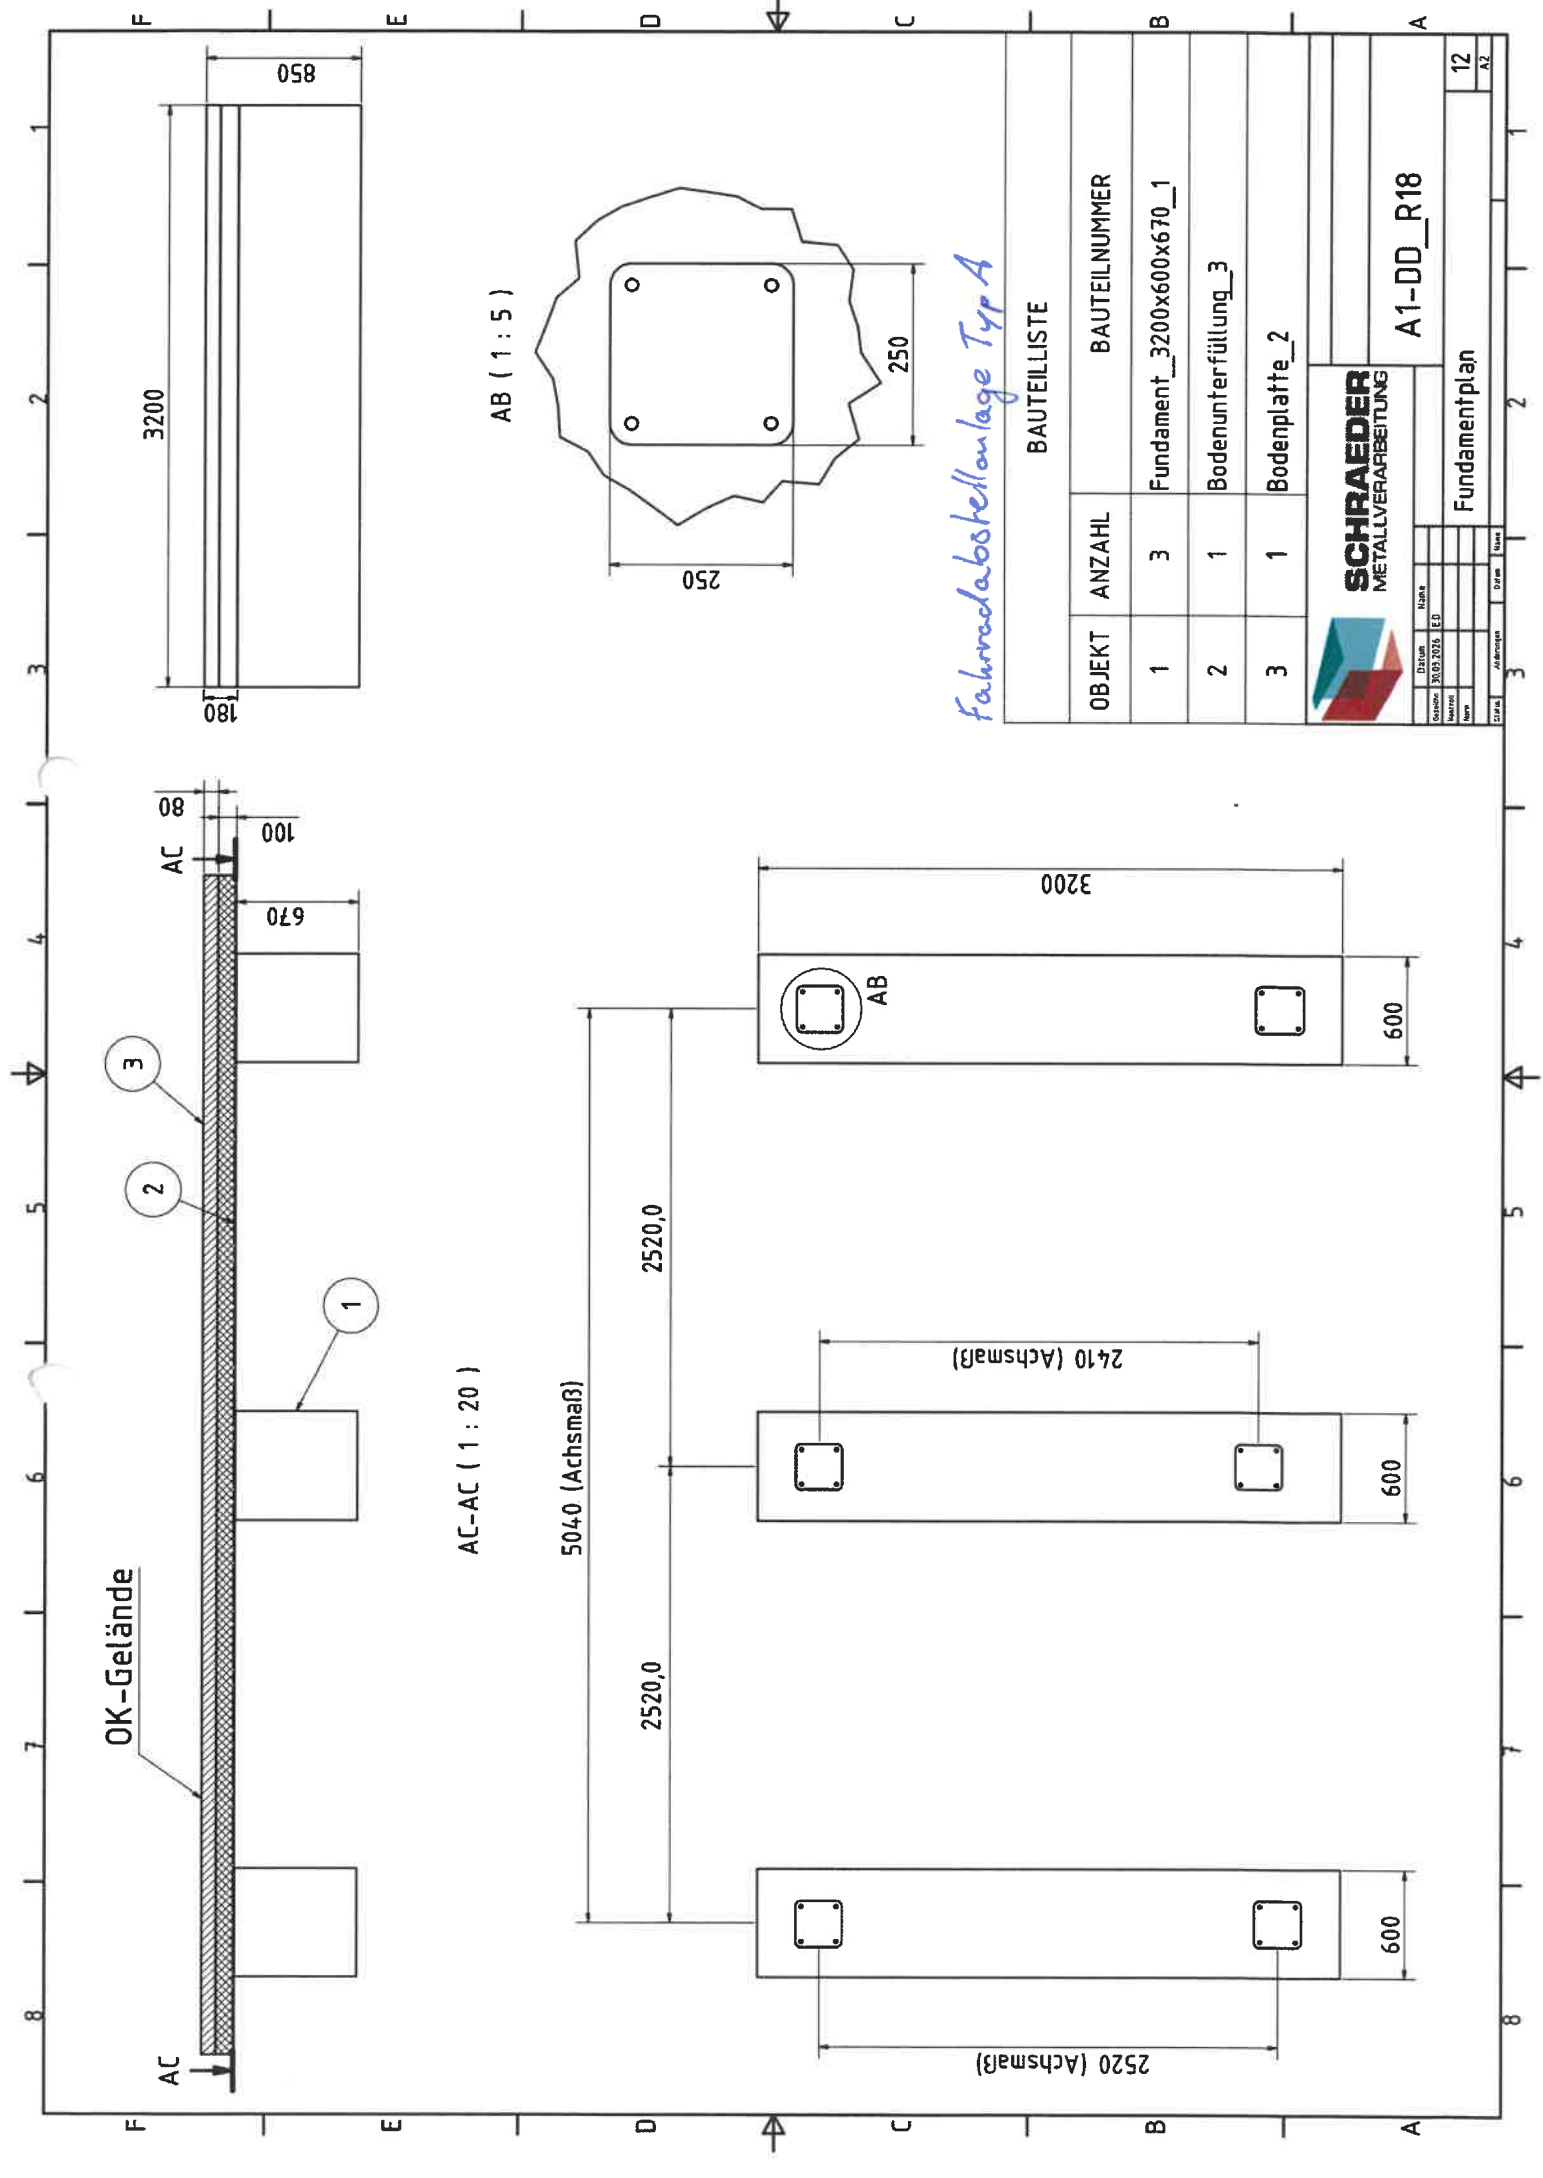

Fahrradabstellanlage Typ A

BAUTEILLISTE									
OBJEKT		ANZAHL		BAUTEILNUMMER					
1		3		Fundament___3200x600x670__1					
2		1		Bodenunterfüllung__3					
3		1		Bodenplatte__2					
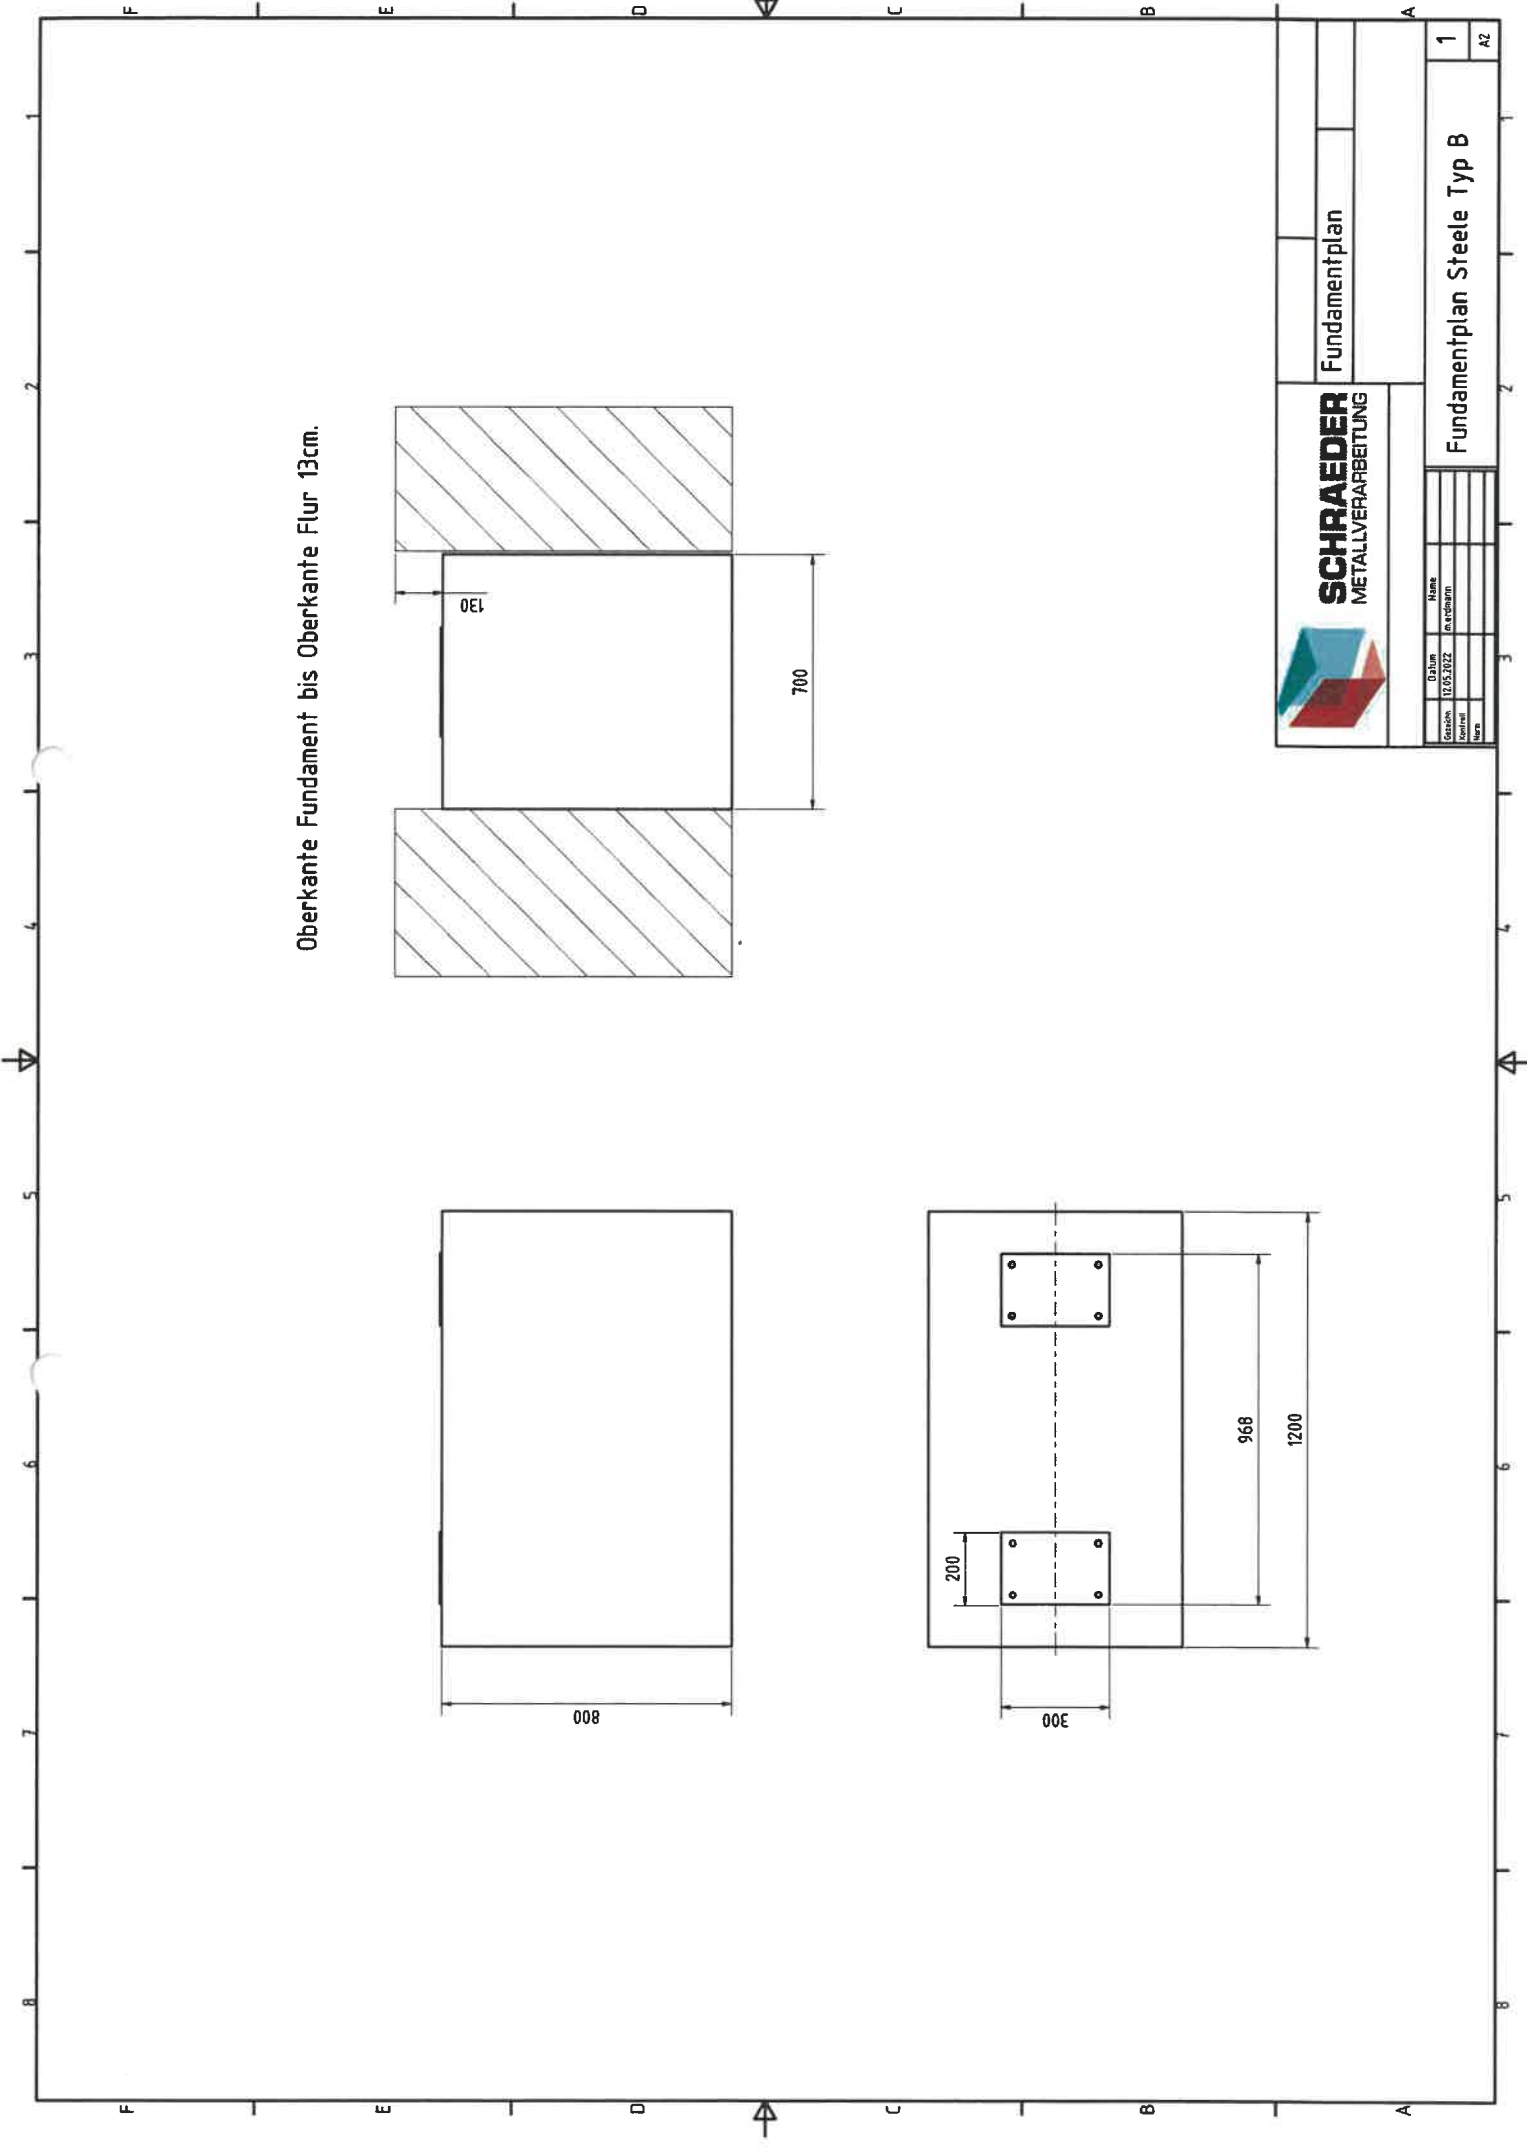

Oberkante Fundament bis Oberkante Flur 13cm.



Fundamentplan


Geprüft			
Notiert			

Fundamentplan Steele Typ B


1

A2

Querschnitt Pos. F1

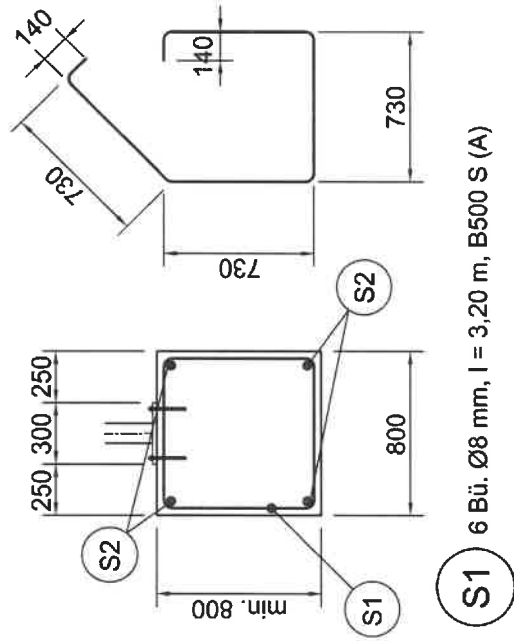

Ansicht Fundament

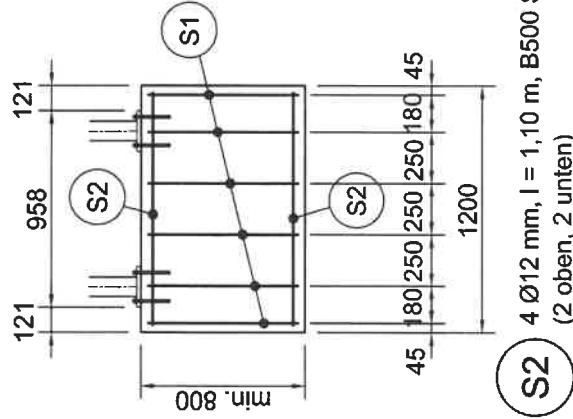

Baustoffe	Beton: C20/25 Betonstahl: B 500 S+M (A) Expositionsklasse: XC2	Mauerwerk: Formstahl: Nadelholz:
Alle Maße und Angaben sind auf Übereinstimmung mit Örtlichkeit und übrigen Plänen zu prüfen. Bei Nichtbeachtung haftet der Ausführende. Alle nicht konstruktiven Teile sind gemäß Architektenplan auszuführen.		
<del>Die Stahlträger sind durch geeignete Maßnahmen</del> <del>ca. mm vorzusperren!</del>		
<del>Die Stahlträger sind durch geeignete Maßnahmen in der</del> <del>Federwiderstandsklasse zu verkleiden!</del>		
<del>Tragende Bauteile sind vor Abbruch oder Ersatz</del> <del>fachgerecht zu unterstützen!</del>		
<del>Alle angegebenen Trügerlängen sind ex. Längen und</del> <del>sind vor Bestellung bzw. Fertigung durch ein örtliches</del> <del>Aufmaß zu überprüfen!</del>		
Datum	Gezeichnet	Rev.
PMH Ingenieurbüro für Architektur und Statik		
Dipl.-Ing. Rainer Mahnke		
Tel.: (0231) 4493-0 Fax : (0231) 4493-111		
Selkamp 14 44287 Dortmund		
Bauvorhaben	Errichtung von Aluminiumsteelen, in der Kielregion	
Bauherr	Auftraggeber: Schröder GmbH Hemsack 13 59174 Kamen	
Bauteil	Bewehrungsplan Stahlbetonfundament Pos. F1	
Größe:	A3	Blatt-Nr.: 01
Datum:	16.06.2021	Auftrags-Nr.: 1221