
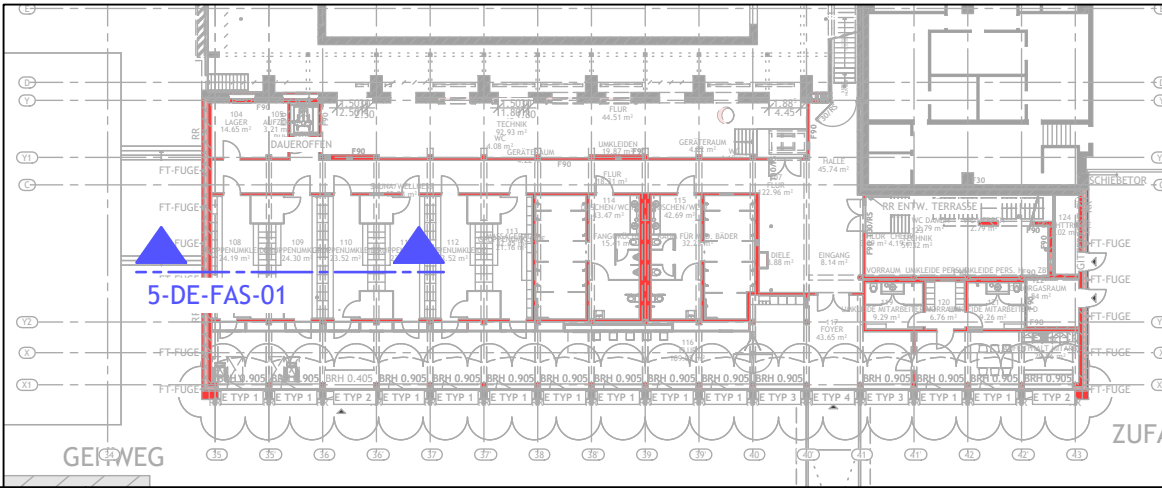


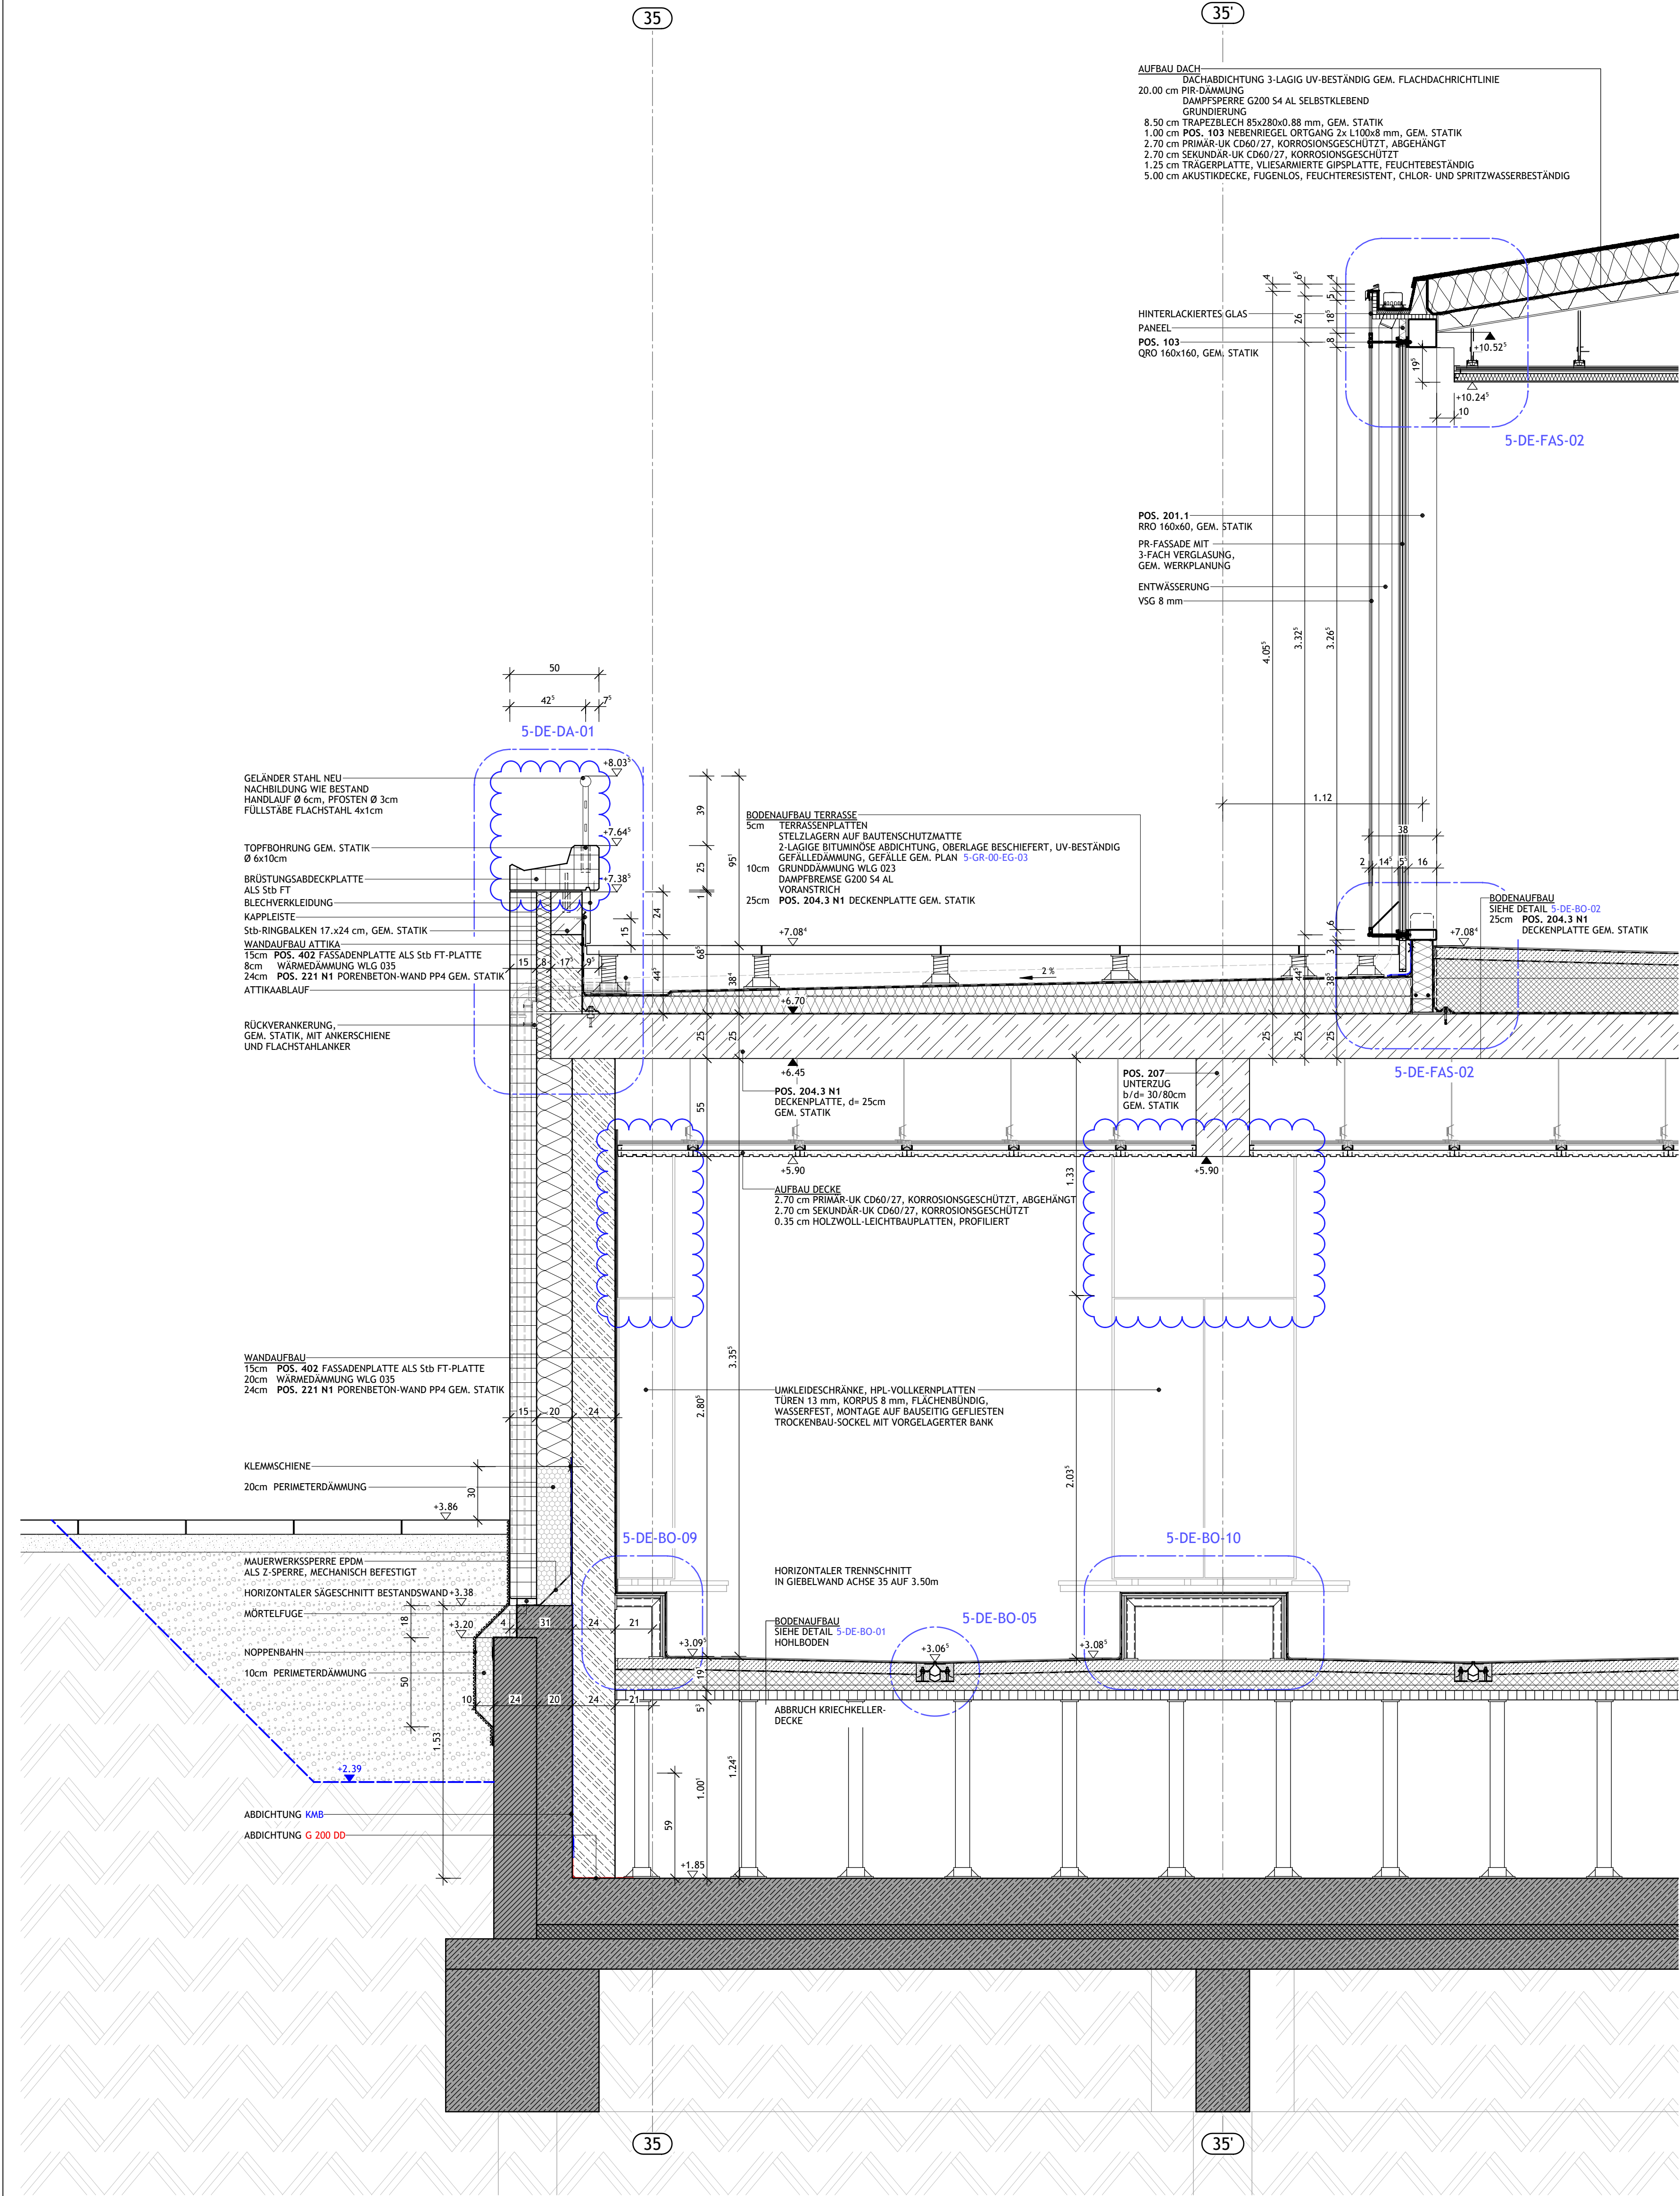

ÄNDERUNGEN		ARCHITECT		BAUHER	
E			r impf Architektur Gesellschaft für Architektur- und Generalplanung mbH Rosenang 4, 24340 Eckernförde FON 0 43 51 71 72-0 FAX 0 43 51 71 72-73 info@rimpf.de www.rimpf.de		Landeshauptstadt Kiel Fleethörn 9 24103 Kiel
K					
J					
H					
G					
F					
C					
D					
A					
INDEX	DATUM				
1	30.09.2025	ERSTELLT	1316-21	5-DE-FAS-01	C
PROJEKT		ZEICHNUNGSINHALT		PROJEKT	
SANIERUNG DER SCHWIMMHALLE OLYMPIA ZENTRUM SCHILKSEE DRACHENBAHN 18, 24159 KIEL		FASSADENSCHNITT ACHSE 35 UMBBAUBEREICH		ESTELLT 30.09.2025 SO	
H/B = 700 / 500 (0.35m²)		AUSFÜHRUNGSPLAN		LITTE ANÄNDERUNG 26.05.2026 EN	
DER ENTWURF IST UNTER GEHTERRECHT UND UNVERÄNDERLICHKEIT GESCHÜTZT. VERÄNDERUNGEN ODER WECHSELN AN ORTTE HIER MIT MEHRERER AUSDRÜCKLICHEN ÜBEREINABKOMME. BEI WECHSELN BLEIBEN WICHTIGE SCHÜTTE VORHANDEN. "DPL-ING." FREIEN ARCHITECT STEFAN WIMPEL BEI WIMPEL		BEMERKUNG		MASSSTAB 1:20	