
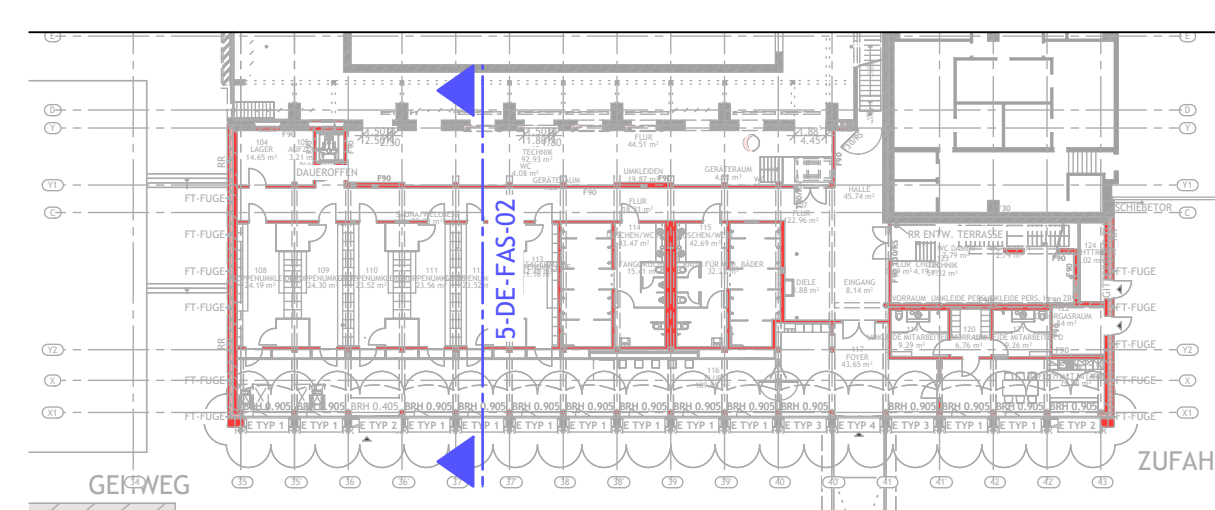


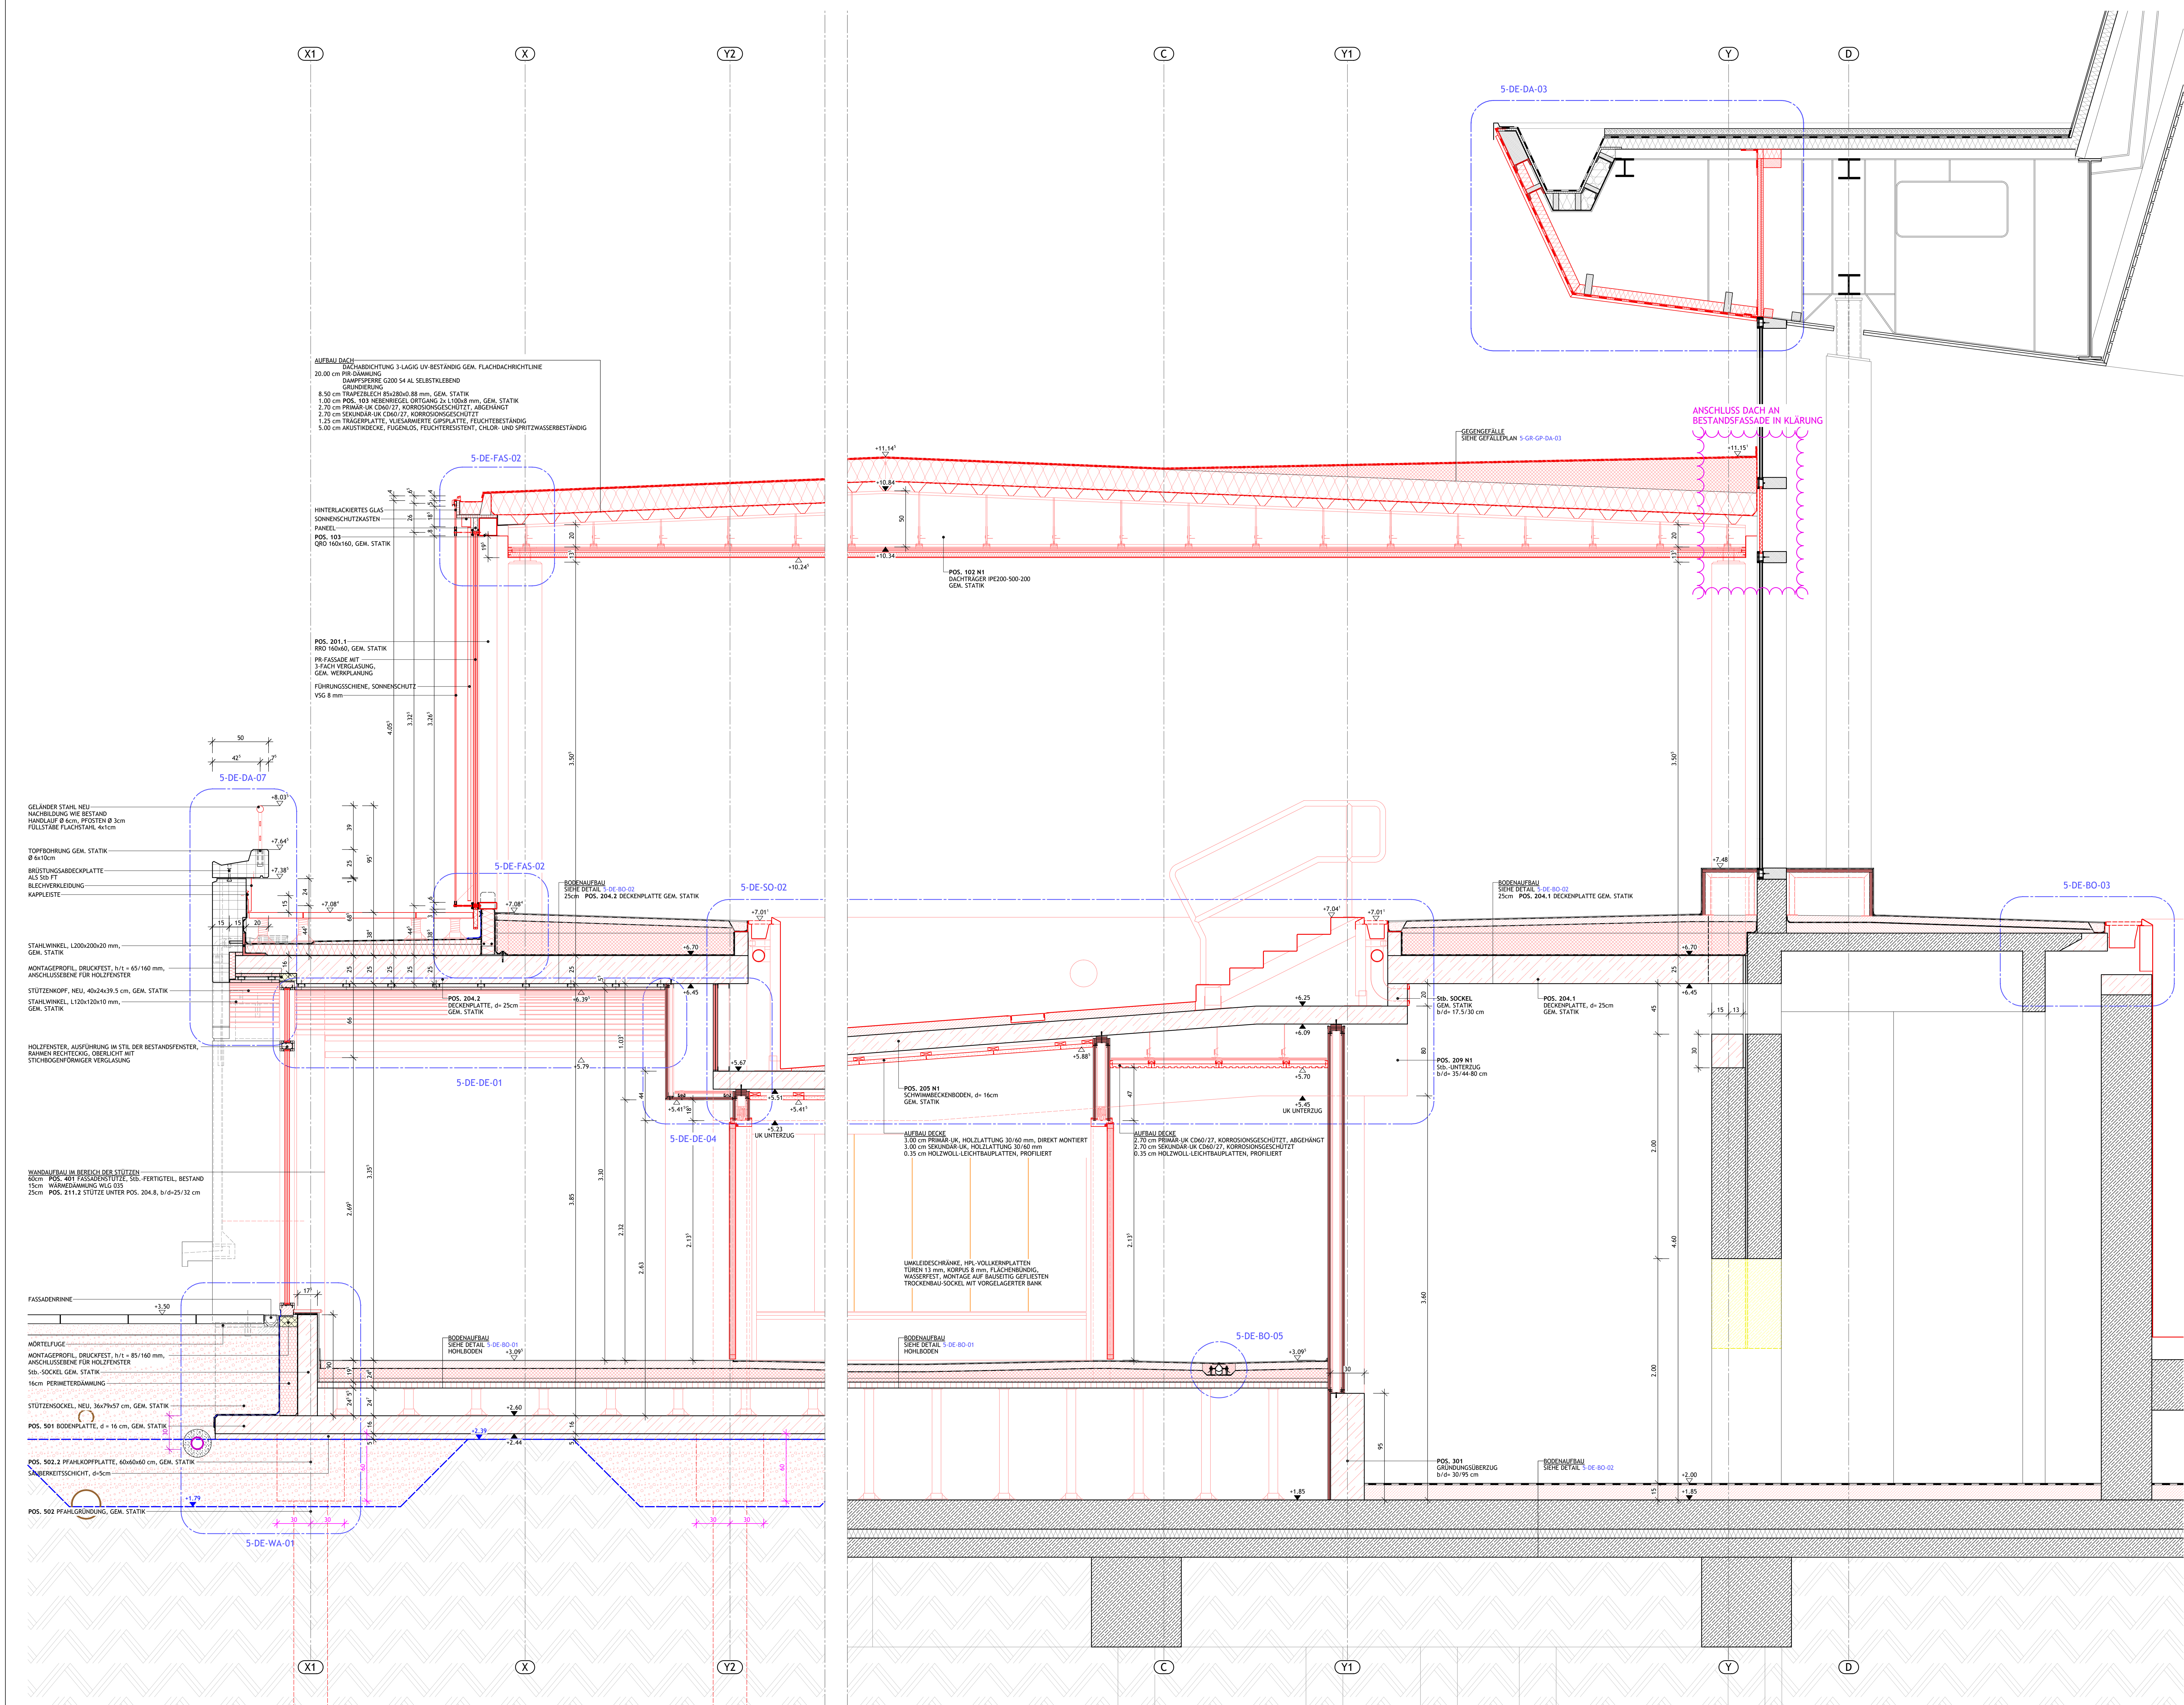

| ÄNDERUNGEN   |             | ZWISCHEN AXISE 37/37                                       | 5-DE-FAS-03   |
|---|-------------|------------------------------------------------------------|---------------|
| S   |             |                                                            |               |
| R   |             |                                                            |               |
| B   | 29.05.2026  | ÄNDERUNG PFÄHLGRÜNDUNG, ALLGEMEINE ANPASSUNG DER ZEICHNUNG | En            |
| A   | 29.04.2026  | VERLÄNGERUNG PFÄHLKOPFPLATTE AXISE X1 GEM. STATIK          | En            |
| INDEX   | DATUM       | ÄNDERUNG                                                   | GEZ.          |
|   | 18.03.2026  | ERSTELLT                                                   | En            |
| DER ENTWURF IST UNSER GEISTIGES EIGENTUM UND URHEBERRECHTLICH GESCHÜTZT. Vervielfältigungen oder Weitergabe an Dritte sind ohne unsere ausdrückliche Genehmigung. Bei Missbrauch bleiben rechtliche Schritte vorbehalten. Dipl.-Ing., Freier Architekt STEFAN RIMPF BDA AGS |             |                                                            |               |
| PROJEKT   |             |                                                            |               |
| SANIERUNG DER SCHWIMMHALLE<br>OLYMPIA ZENTRUM SCHILKSEE<br>DRACHENBAHN 18, 24159 KIEL   |             |                                                            |               |
| ARCHITECT   |             | BAUHERRIN/BAUHER                                           |               |
| r<br>rimpf Architektur<br>Gesellschaft für Architektur- und Generalplanung mbH<br>Rosengang 4, 24340 Eckernförde<br>FON 0 43 51 71 72-0<br>FAX 0 43 51 71 72-73<br>info@rimpf.de   www.rimpf.de                                                                             |             | Landeshauptstadt Kiel<br>Flenthorff 9<br>24103 Kiel        |               |
| STATIKER   |             | PRÜFSTATIKER                                               |               |
| STRUKTUR+FESTIGKEIT<br>Ingenieurgesellschaft mbH   |             |                                                            |               |
| Struktur + Festigkeit Ingenieurgesellschaft mbH<br>Eismannstraße 64<br>24105 Kiel   |             |                                                            |               |
| PROJEKT-NR.   | PLAN-NR.    | INDEX                                                      |               |
| 1316-21   | 5-DE-FAS-03 | B                                                          |               |
| ZEICHNUNG-INHALT   |             | ERSTELLT                                                   | 18.03.2026 En |
| FASSADENSCHNITT<br>ZWISCHEN AXISE 37/37   |             | LETZTE ÄNDERUNG                                            | 29.05.2026 En |
| BEMERKUNG   |             | FREIGABE ARCHITEKT                                         |               |
| AUSFÜHRUNGSPLAN   |             | MAßSTAB                                                    |               |
| H/B = 841 / 1189 (1,00m)   |             | Altplan 2023                                               |               |