


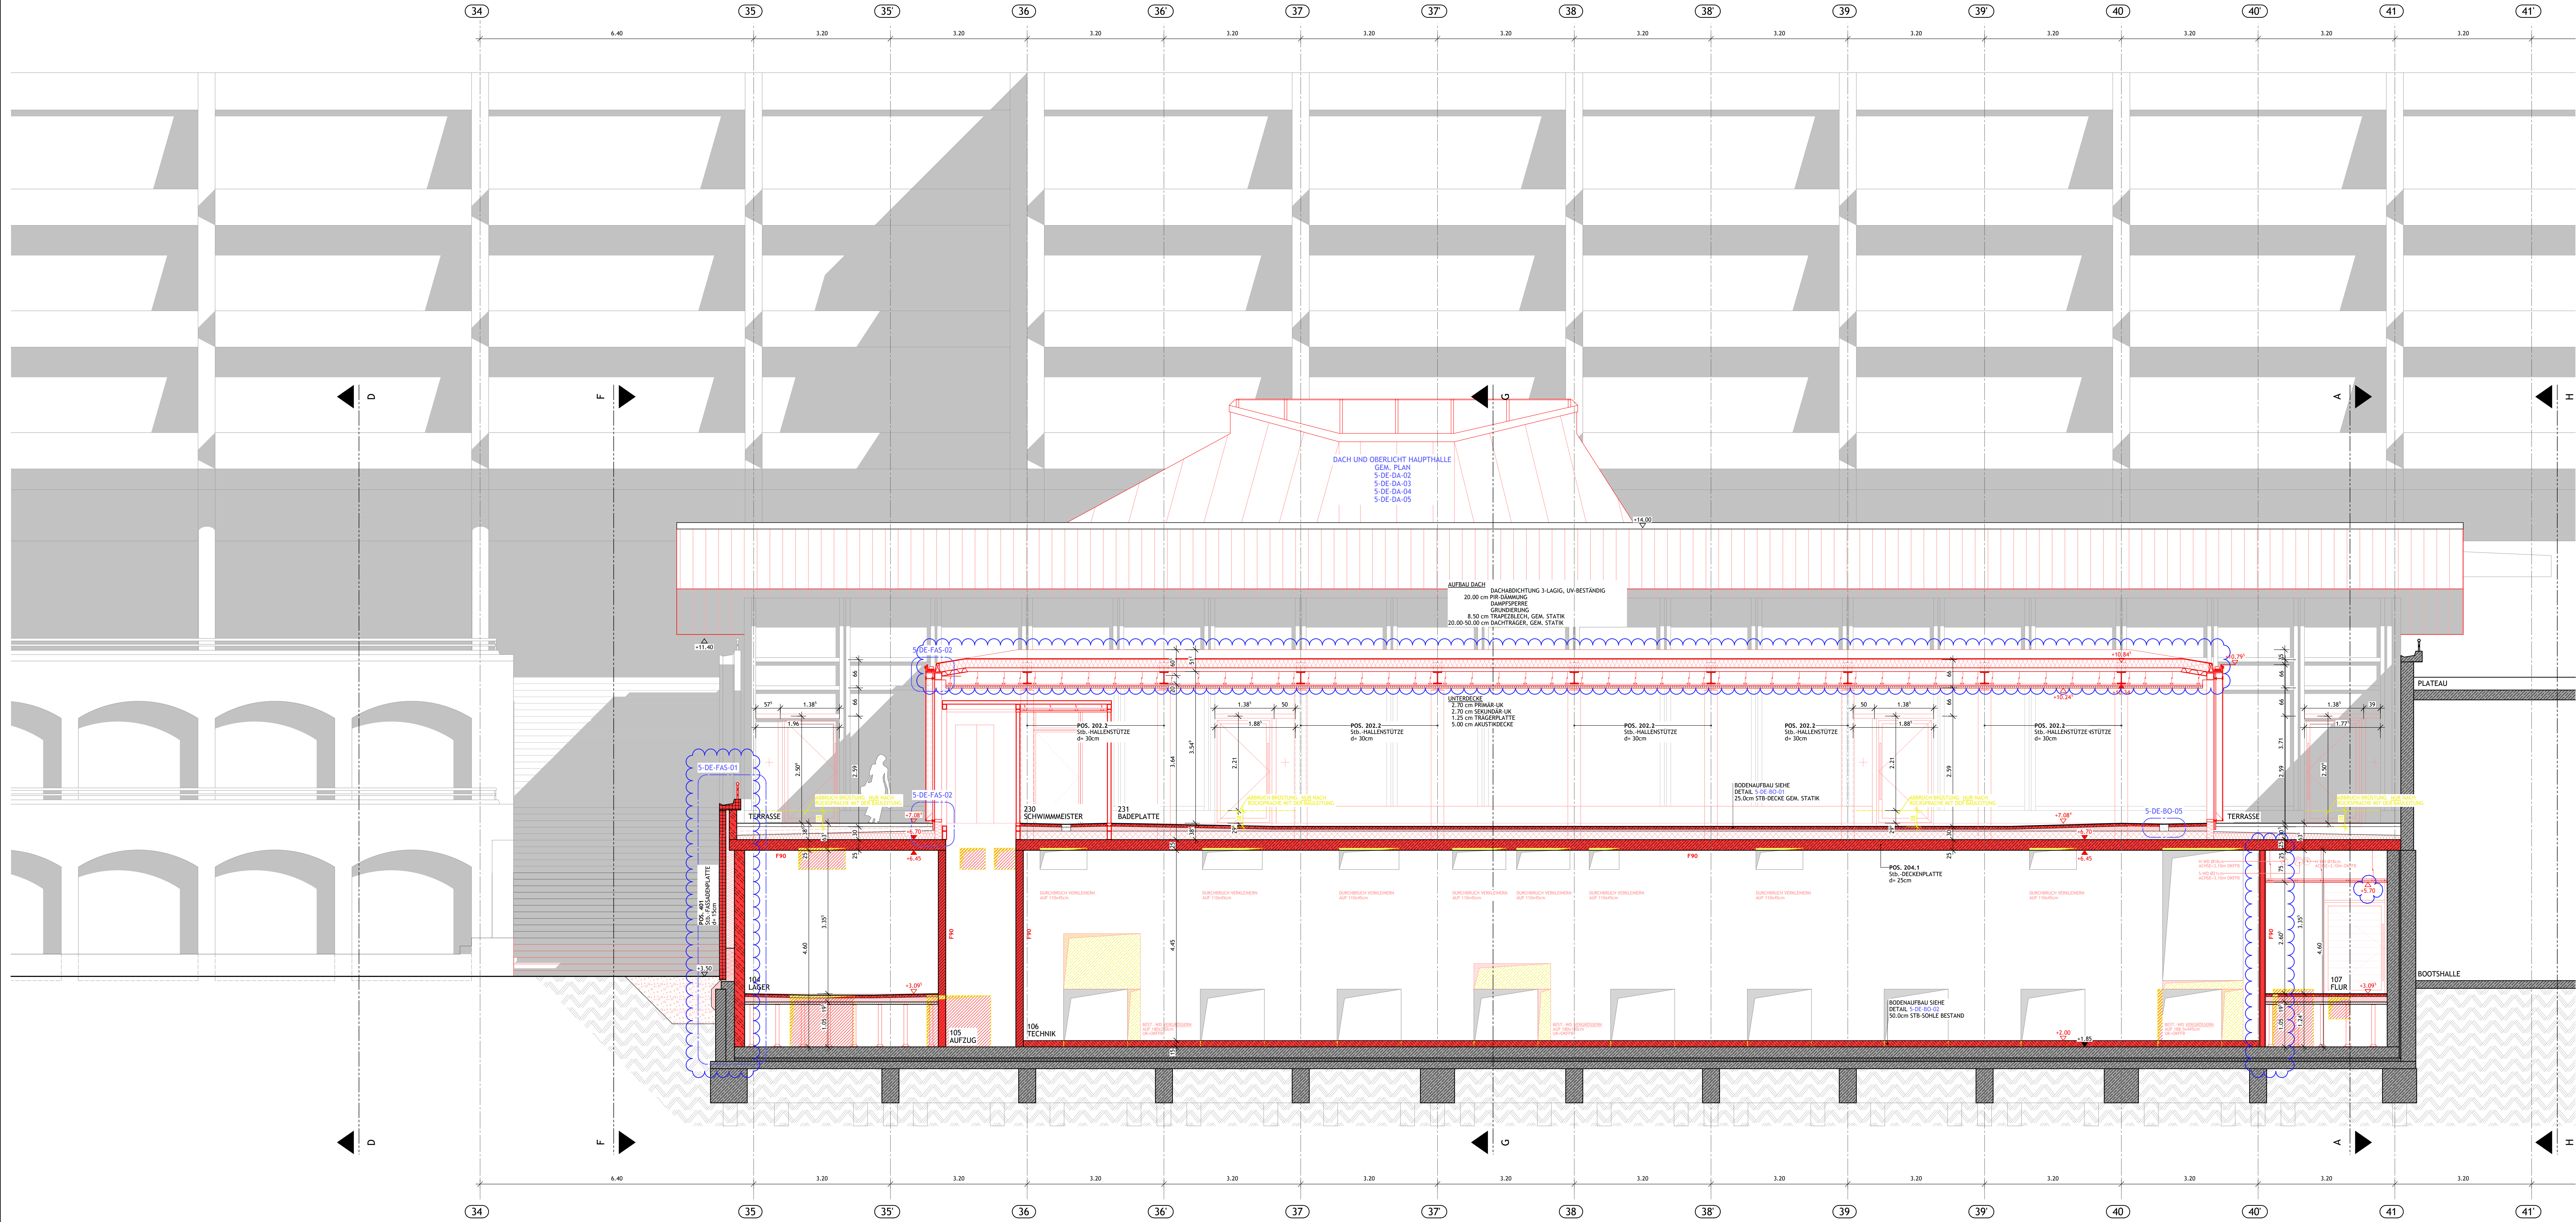

LEGENDE BRANDSCHUTZ:			
F90	FEUERBESTÄNDIG	FB	FEUERBESTÄNDIG, DICHT- UND SELBSTSCHLIESSEND
F30	FEUERHEHMEND	FH/RO	FEUERHEHMEND UND RAUCHDICHT
D+S	DICHT- UND SELBSTSCHLIESSEND	FH/RO	HOCHFEUERHEHMEND UND RAUCHDICHT
FH	FEUERHEHMEND, DICHT- UND SELBSTSCHLIESSEND	FR/RO	FEUERHEHMEND UND RAUCHDICHT
HPI	HOCHFEUERHEHMEND, DICHT- UND SELBSTSCHLIESSEND	F90-A-M	UNTER ZUSÄTZLICHER MECHANISCHER BEANSPRUCHUNG FEUERBESTÄNDIG

ALLE HÖHENANGABEN BEZOGEN AUF OKRF FOYEREbene +6,90			
08.15 WOHNEN A: 11,51 m² WFL: 17,70 m² NGF: 17,26 m² U: 17,00 m BO: PARKETT WA: TAPETE DE: TAPETE H: 3,00/3,64	RAUMNUMMER RAUMBEZEICHNUNG GEOMETRISCHE GRUNDFLÄCHE WOHNFLÄCHE NACH WöFlV NETTOGRUNDFLÄCHE NACH DIN 277 UMFANG BODENBELAG WANDBELAG DECKENBELAG OKRF BIS UK ABGEH./DECKE / OKRF BIS UK RD	OKRF +0,08 OKRF ±0,00	OBERR. FERTIGFÜßB. OBERKANTE ROHFÜßB. ÄNDERUNGEN ZUM LETZTEN PLANINDEX BRANDABSCHNITT
BESTAND ALLG.	BETON BEWEHRT	KSV	GKB
BESTAND BETON	BETON UNBEWEHRT	ZIEGEL	XPS - PERIMETER
BESTAND MW	BETON-FERTIGTEIL	POREN BETON	EPS - WDVS
ABBRUCH	HOLZ	DAHMSTEIN	MIFA - WDVS

ALLE DIMENSIONEN IN METER UND ZENTIMETER!
KONSTRUKTIONS- UND FERTIGUNGSTECHNISCHE BEDEKEN SIND DER BAULEITUNG RECHTZEITIG MITZUTEILEN UND ZU BEGRÜNDEN!

DIESER AUSFÜHRUNGSPLAN IST NUR GÜLTIG IN VERBINDUNG MIT DEN PLÄNEN DER FACHINGENIEURE UND DER GEPRÜFTEN STATIK. WIE SCHAL-, BEWEHRUNGS-, LEITUNGSFÜHRUNGS- UND DURCHBRUCHSPLÄNE. BETONGÜTEN, MAUERWERKSKLASSEN UND MÖRTELGRUPPEN SIND DER STATIK ZU ENTNEHMEN!

DECKENSPIEGEL, BODENSPIEGEL UND AUSFÜHRUNGSPLÄNE DER FACHINGENIEURE SIND NUR GÜLTIG MIT DEM JEWEILS AKTUELLEN INDEX DER ARCHITEXTEINLEITUNG!

FÜR DIE AUSFÜHRUNG DER KERENBOHRUNGEN GILT NUR DIE PLANUNG DER FACHINGENIEURE HAUSTECHNIK. FÜR DIE AUSFÜHRUNG DER SCHALLINGSARBEITEN UND TRAGENDE WÄNDE, DER DURCHBRÜCHE UND AUSSPARUNGEN IN BETON, DER EINBAUTEILE, STATISCHE RELEVANTE SCHLITZE UND DURCHBRÜCHE IN TRAGENDEM MAUERWERK GELTEN NUR DIE POSITIONEN-, SCHAL- UND BEWEHRUNGSPLÄNE!

DIE DARSTELLUNG VON FENSTERPROFILEN UND DEREN BESTANDTEILE SIND NUR SYMBOLISCH! MASZGEBLICH FÜR DIE AUSFÜHRUNG DER FENSTER IST DER AKTUELLE STAND DER TECHNIK, DER WARMESCHUTZNACHWEIS UND GGF. DAS SCHALLSCHUTZGÜTEZERTIFIKAT!

BADHÖBLERUNGEN SIND DEN BAD-DETAILS, KÜCHENEINRICHTUNGEN DER KÜCHENPLANUNG NACH FREIGABE DES BAUHERRN ZU ENTNEHMEN. SONSTIGE MÖBLIERUNGEN SIND NUR SYMBOLISCH.

ALLE MASZE AM BAU PRÜFEN! UNSTIMMIGKEITEN SODERT DER BAULEITUNG MELDEN!
FÜR MASZFEHLER HÄFTET ALLEIN DER AUFTRAGNEHMER!
TÜR- U. BRÜSTUNGSHÖHEN: VON OKRF;

ÄNDERUNGEN		J-J	5-SN-00-J
S			
R			
Q			
P			
O			
N			
M			
L			
K			
J			
I			
H			
G			
F			
E			
D			
C	16.06.2026	AUFBAU AURENENWÄNDE, DARSTELLUNG DURCHBRÜCHE	SO
B	12.12.2025	ERWEITERUNGSBAU DACHKONSTRUKTION & FASSADENKONSTRUKTION ÜBERARBEITET	En
A	30.10.2025	HOHLBODENSYSTEM LSH ERGÄNZT, DETAILHINWEISE ERGÄNZT	En
INDEX	DATUM	ÄNDERUNG	GEZ.
	22.10.2025	ERSTELLT	EN

DER ENTWURF IST UNTER GEHALTEN RECHT UND UNTERNEHMENLICH GESCHÜTZT. VERKEHRSFÜHRUNGEN ODER WEITERGABE AN DRITTE SIND NUR MIT UNSERER AUSDRÜCKLICHEN ZUGESTIMMUNG. BEI MISSBRUCH BLEIBEN RECHTLICHE SCHRIFFE VORBEHALTEN. DIPL.-ING., FREIER ARCHITEXT STEFAN RIMPF BOA ARG

PROJEKT

SANIERUNG DER SCHWIMMHALLE
OLYMPIA ZENTRUM SCHILKSEE
DRACHENBAHN 18, 24159 KIEL

ARCHITEXT

r.
rimpf Architektur
Gesellschaft für Architektur- und Generalplanung mbH
Rosengang 4, 24340 Eckernförde
FON 0 43 51 71 72-0
FAX 0 43 51 71 72-73
Info@rimpf.de | www.rimpf.de

Landeshauptstadt Kiel
Fleethörn 9
24103 Kiel

STATIKER

STRUKTUR+FESTIGKEIT
Ingenieurgesellschaft mbH

BAUHERR

Landeshauptstadt Kiel
Fleethörn 9
24103 Kiel

PRÜFSTATIKER

PROJEKT-NR.

1316-21

PLAN-NR.

5-SN-00-J

INDEX

C

ZEICHNUNGS-INHALT

SCHNITT
J-J

BEZEICHNUNG

AUSFÜHRUNGSPLAN

ERSTELLT

22.10.2025

LETZTE ÄNDERUNG

16.06.2026

FREIGABE ARCHITEXT

MASZSTAB

1:50

Alplan 2025